



CORTE

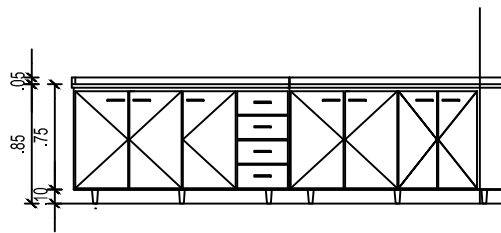

VISTA

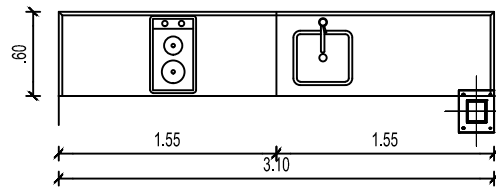

PLANTA

NOTA: LAS MEDIDAS DE LOS MUEBLES BAJO MESADA DE COCINA SON APTAS PARA COTIZACION, LAS MEDIDAS FINALES DEBERAN SER VERIFICADAS EN OBRA

EL EDIFICIO CORRESPONDE A UDAI GRAL RODRIGUEZ. FLETES, VIATICOS, ESTADIAS Y MONTAJE CORREN POR CUENTA DE LA ADJUDICATARIA

**ANSES**

ADMINISTRACION NACIONAL DE SEGURIDAD SOCIAL  
DIRECCION DE OBRAS E INFRAESTRUCTURA

OBRA: GRAL RODRIGUEZ - REFUERZO ESTRUCTURAL Y TAREAS DE MANTENIMIENTO

PLANO N°

**CA-05**

PLANO: MUEBLE BAJO MESADA

Proyecto: Ricardo Klein  
Coordinacion: Obras 1

Dibujo: Ricardo Klein

Archivo: MAR DEL PLATA.dwg


Fecha: Junio 2021



OBRA: ESCALA:

00

1:50

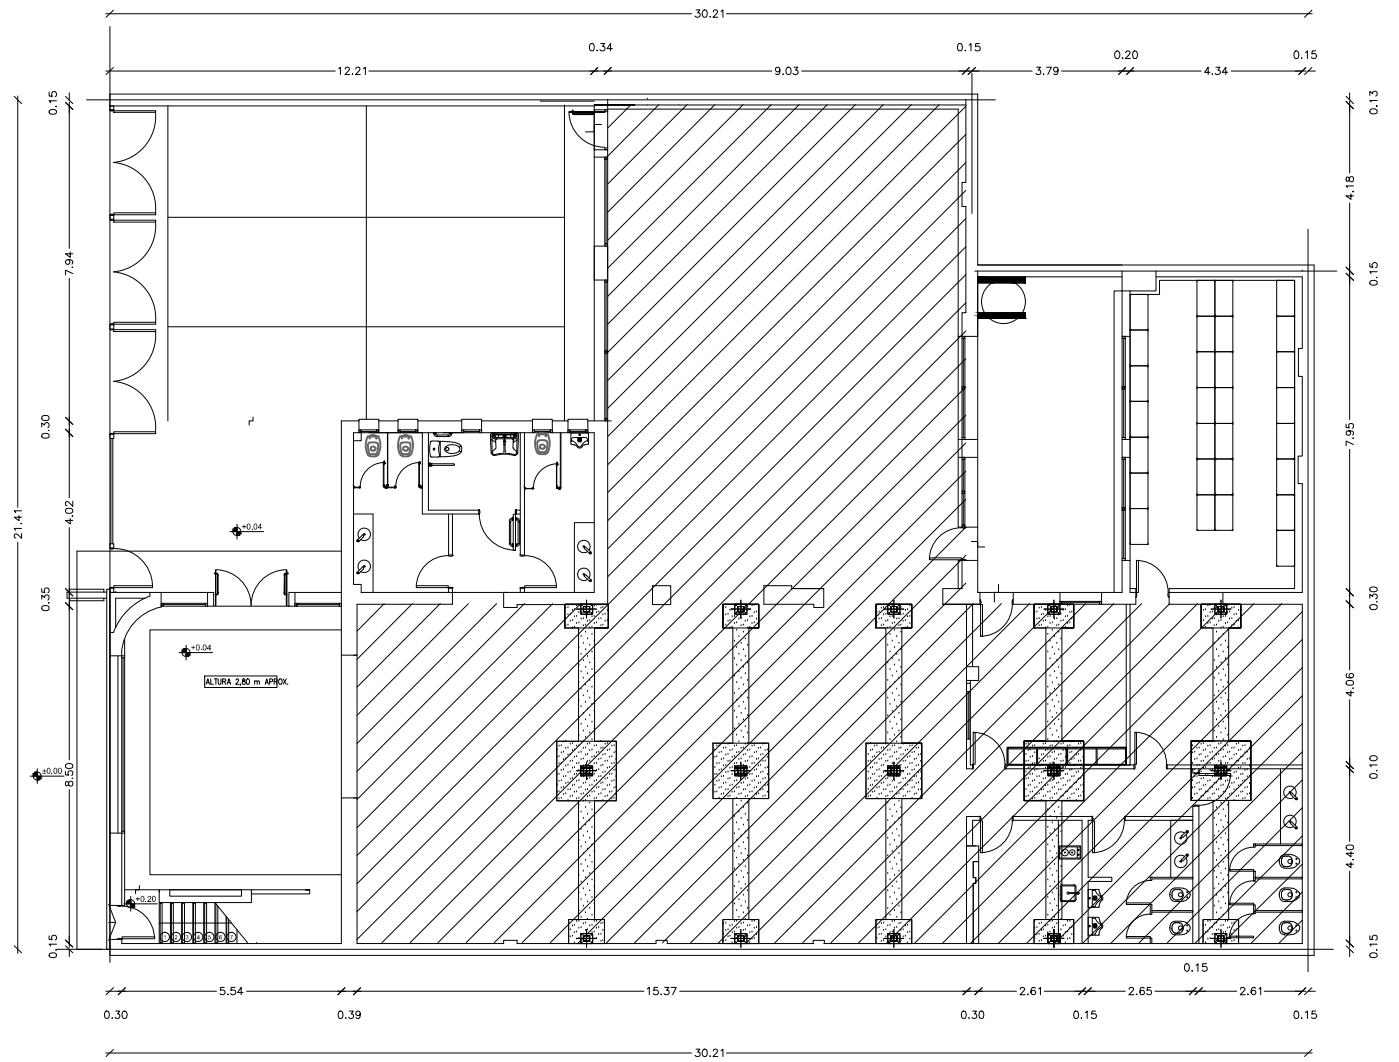
TODAS LAS MEDIDAS Y NIVELES SE VERIFICARAN EN OBRA PREVIAMENTE A TODA COTIZACION Y/O EJECUCION DE TAREAS



-  1.- PROVISION Y COLOCACION DE SOLADOS, ZOCALOS, CARPETA Y CIELORRASOS
-  2.- PROVISION Y COLOCACION IDEM PUNTO 1 MAS, CONTRAPISO

OFICINA GRAL. RODRIGUEZ  
ADECUACIONES PLANTA BAJA

<b>ANSES</b>		ADMINISTRACION NACIONAL DE SEGURIDAD SOCIAL DIRECCION DE OBRAS E INFRAESTRUCTURA	
OBRA: GRAL RODRIGUEZ - REFUERZO ESTRUCTURAL Y TAREAS DE MANTENIMIENTO			PLANO N° <b>AD-01</b>
PLANO: ADECUACIONES   PLANTA BAJA			
Proyecto: Ricardo Klein Coordinación: Obras 1	Dibujo: Ricardo Klein	Archivo: GRAL RODRIGUEZ.dwg	Fecha: Junio 2021
TODAS LAS MEDIDAS Y NIVELES SE VERIFICARAN EN OBRA PREVIAMENTE A TODA COTIZACION Y/O EJECUCION DE TAREAS			OBRA: ESCALA: 00 1:125

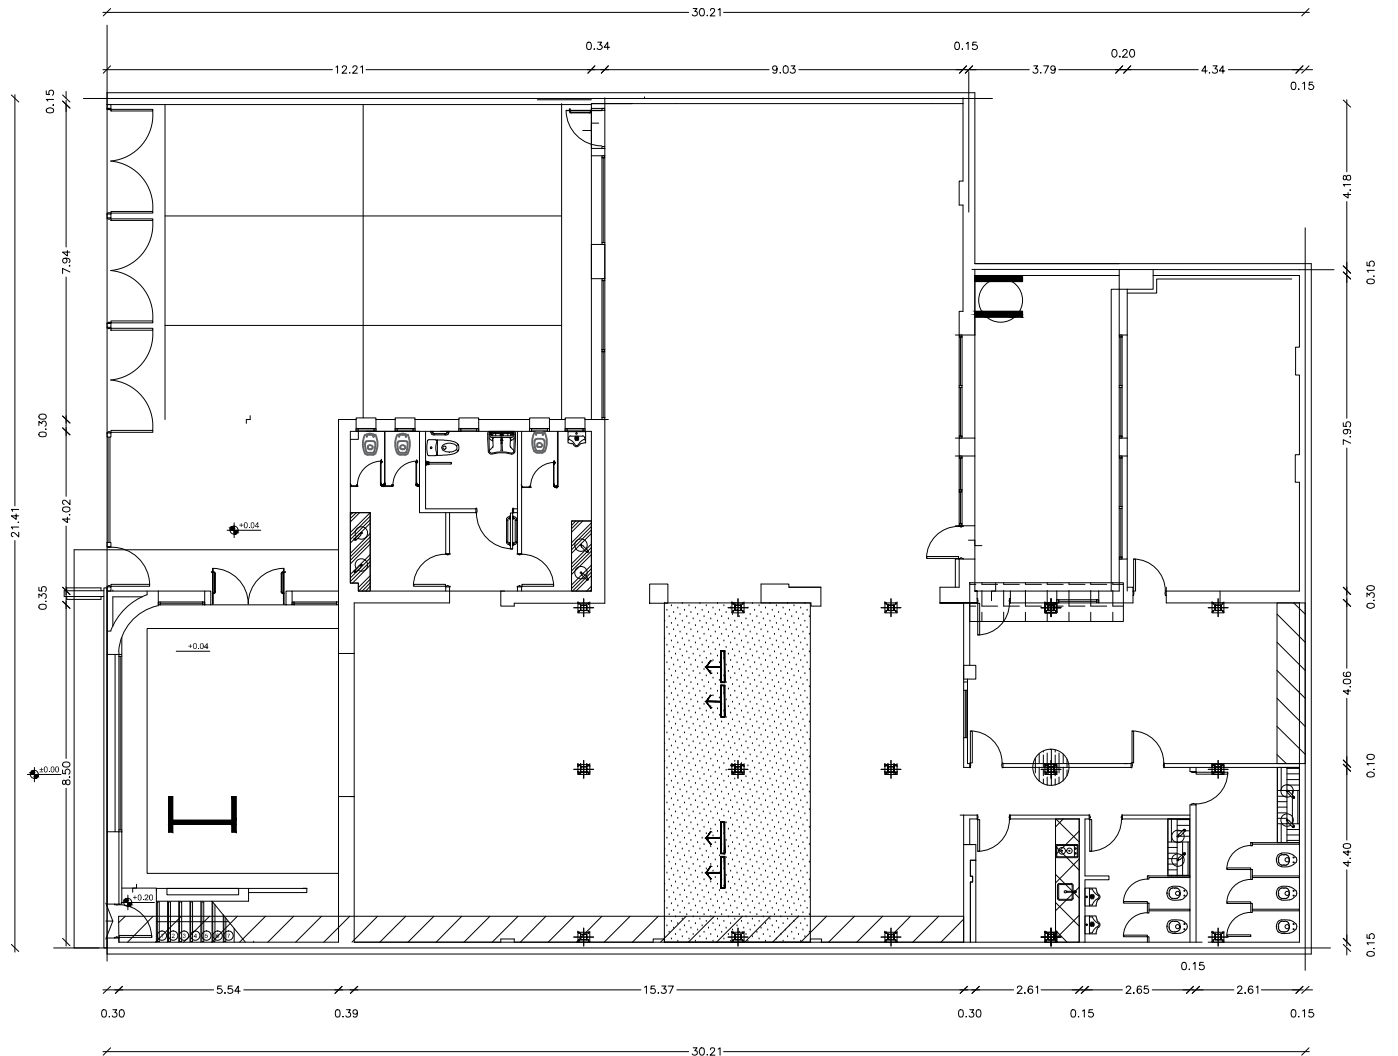

- 1.- EMPLACADO EN PLACA ROCA ANTIHUMEDAD
- 2.- MONTAJE DE A°A° EQUIPO PISO TECHO Y CONDUCTOS
- 3.- MONTEJE DE MESADA Y MUEBLE CAMBIO DE GRIFERIA
- 4.- RECOMPOSICION DE MAMPOSTERIA Y COLOCACION DE CARPINTERIA
- 5.- RECOMPOSICION TABIQUE PLACA ROCA
- 6.- TABIQUERIA PLACA ROCA ALTURA 1.20M.
- 7.- CAMBIO DE ESPEJOS Y GRIFERIA PEGADO DE LAVABOS
- 7.- CAMBIO DE ESPEJOS Y GRIFERIA PEGADO DE LAVABOS
- 6.- PROVEER Y COLOCAR ESTRUCTURA Y SOPORTE SIDU

OFICINA GRAL. RODRIGUEZ  
ADECUACIONES PLANTA BAJA

**ANSES**

ADMINISTRACION NACIONAL DE SEGURIDAD SOCIAL  
DIRECCION DE OBRAS E INFRAESTRUCTURA

OBRA: GRAL RODRIGUEZ - REFUERZO ESTRUCTURAL Y TAREAS DE MANTENIMIENTO

PLANO N°  
**AD-02**

PLANO: ADECUACIONES | PLANTA BAJA

Proyecto: Ricardo Klein  
Coordinación: Obras 1

Dibujo: Ricardo Klein


Archivo: GRAL RODRIGUEZ.dwg







Fecha: Junio 2021

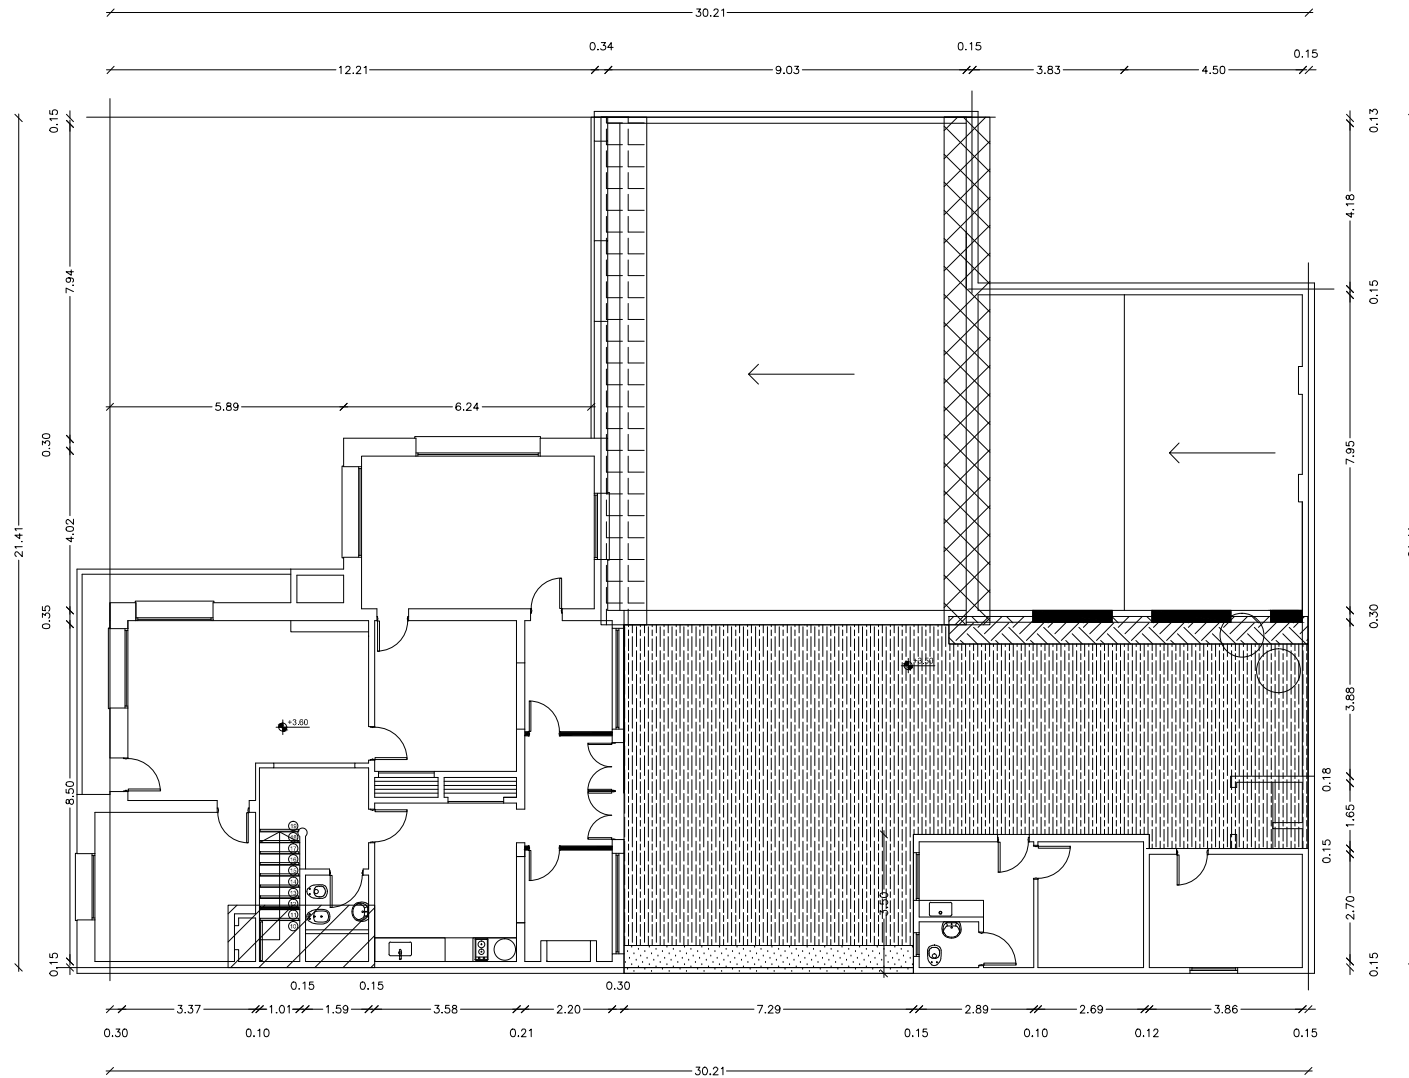OBRA: ESCALA:

00 1:125

TODAS LAS MEDIDAS Y NIVELES SE VERIFICARAN EN OBRA PREVIAMENTE A TODA COTIZACION Y/O EJECUCION DE TAREAS



- 
**1.- REPARACION DE FILTRACIONES Y REVOQUES HIDROFUGOS**
- 
**2.- REPARACION DE GRIETAS Y REVOQUES**
- 
**3.- IDEM PUNTO 2 MAS COLOCACION DE ESTRUCTURA METALICA Y BALDOSAS EXISTENTE SIMPLEMENTE APOYADA**
- 
**4.- REPARACION DE FILTRACIONES EN CANALETA**
- 
**5.- PROVEER Y COLOCAR CUPERTINA DE CHAPA GALVANIZADA Y SELLADO SOBRE CUBIERTA**
- 
**6.- PROVEER Y COLOCAR MEMBRANA GEOTEXTIL Y MEMBRANA LIQUIDA RECOLOCAR BALDOSONES CEMENT CON SEPARADORES**

OFICINA GRAL. RODRIGUEZ  
ADECUACIONES - PLANTA ALTA

**ANSES**

ADMINISTRACION NACIONAL DE SEGURIDAD SOCIAL  
DIRECCION DE OBRAS E INFRAESTRUCTURA

OBRA: GRAL RODRIGUEZ - REFUERZO ESTRUCTURAL Y TAREAS DE MANTENIMIENTO

PLANO N°  
**AD-03**

PLANO: ADECUACIONES | PLANTA BAJA

Proyecto: Ricardo Klein  
Coordinación: Obras 1

Dibujo: Ricardo Klein


Archivo: GRAL RODRIGUEZ.dwg

Fecha: Junio 2021

OBRA: ESCALA:

00 1:125

TODAS LAS MEDIDAS Y NIVELES SE VERIFICARAN EN OBRA PREVIAMENTE A TODA COTIZACION Y/O EJECUCION DE TAREAS

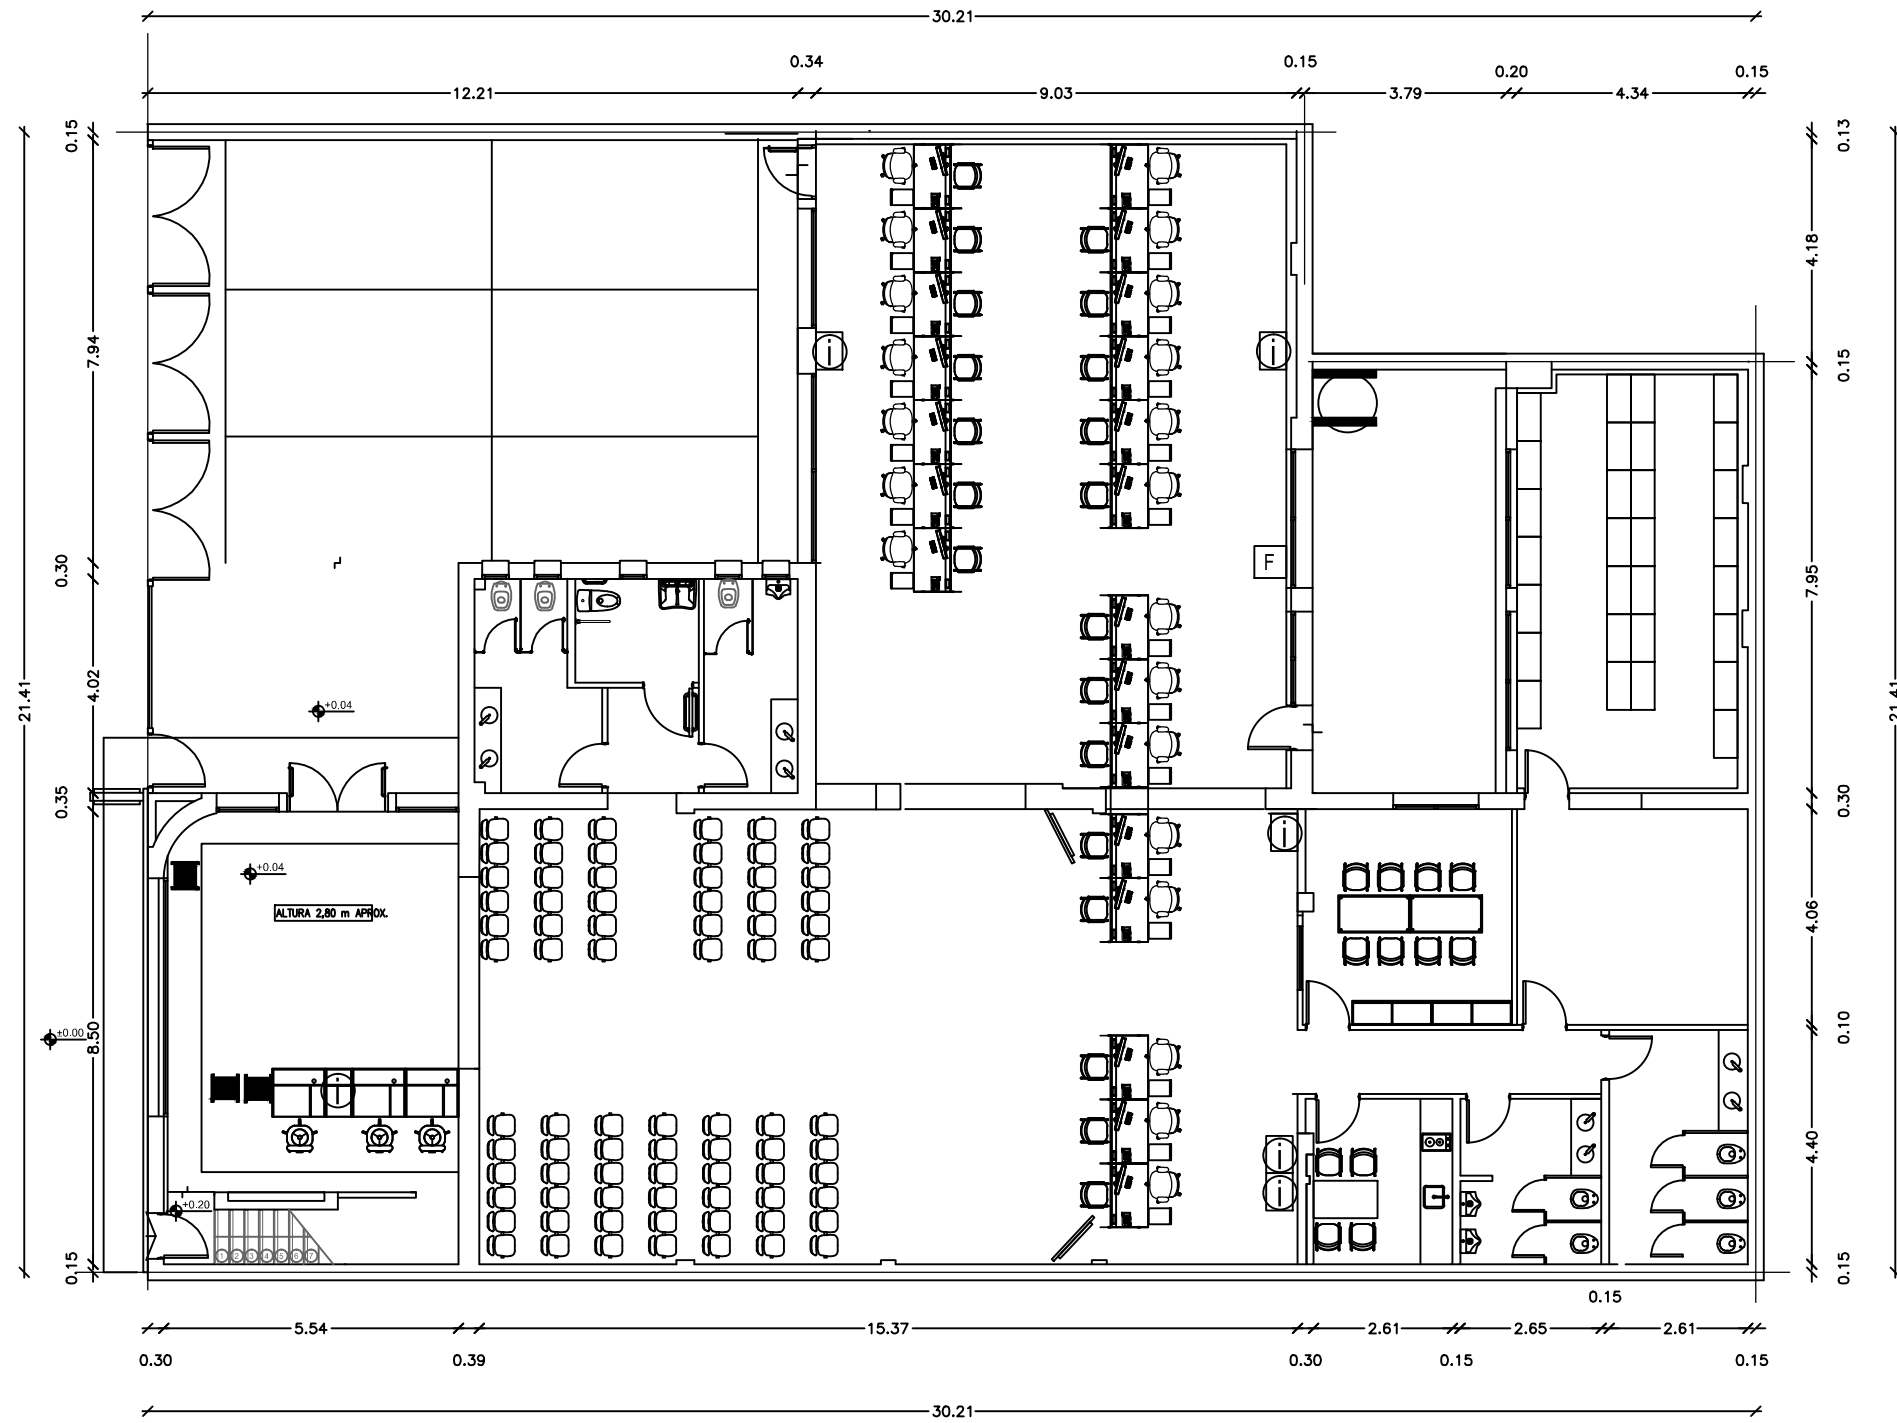

OFICINA GRAL. RODRIGUEZ  
SITUACION ACTUAL

**ANSES**

ADMINISTRACION NACIONAL DE SEGURIDAD SOCIAL  
DIRECCION DE OBRAS E INFRAESTRUCTURA

OBRA: GRAL RODRIGUEZ - REFUERZO ESTRUCTURAL Y TAREAS DE MANTENIMIENTO

PLANO N°  
**AR-01**

PLANO: RELEVAMIENTO | PLANTA BAJA

Proyecto: Ricardo Klein  
Coordinación: Obras 1

Dibujo: Ricardo Klein

Archivo: GRAL RODRIGUEZ.dwg


Fecha: JUNIO 2021

OBRA: ESCALA:

00

1:125

TODAS LAS MEDIDAS Y NIVELES SE VERIFICARAN EN OBRA PREVIAMENTE A TODA COTIZACION Y/O EJECUCION DE TAREAS

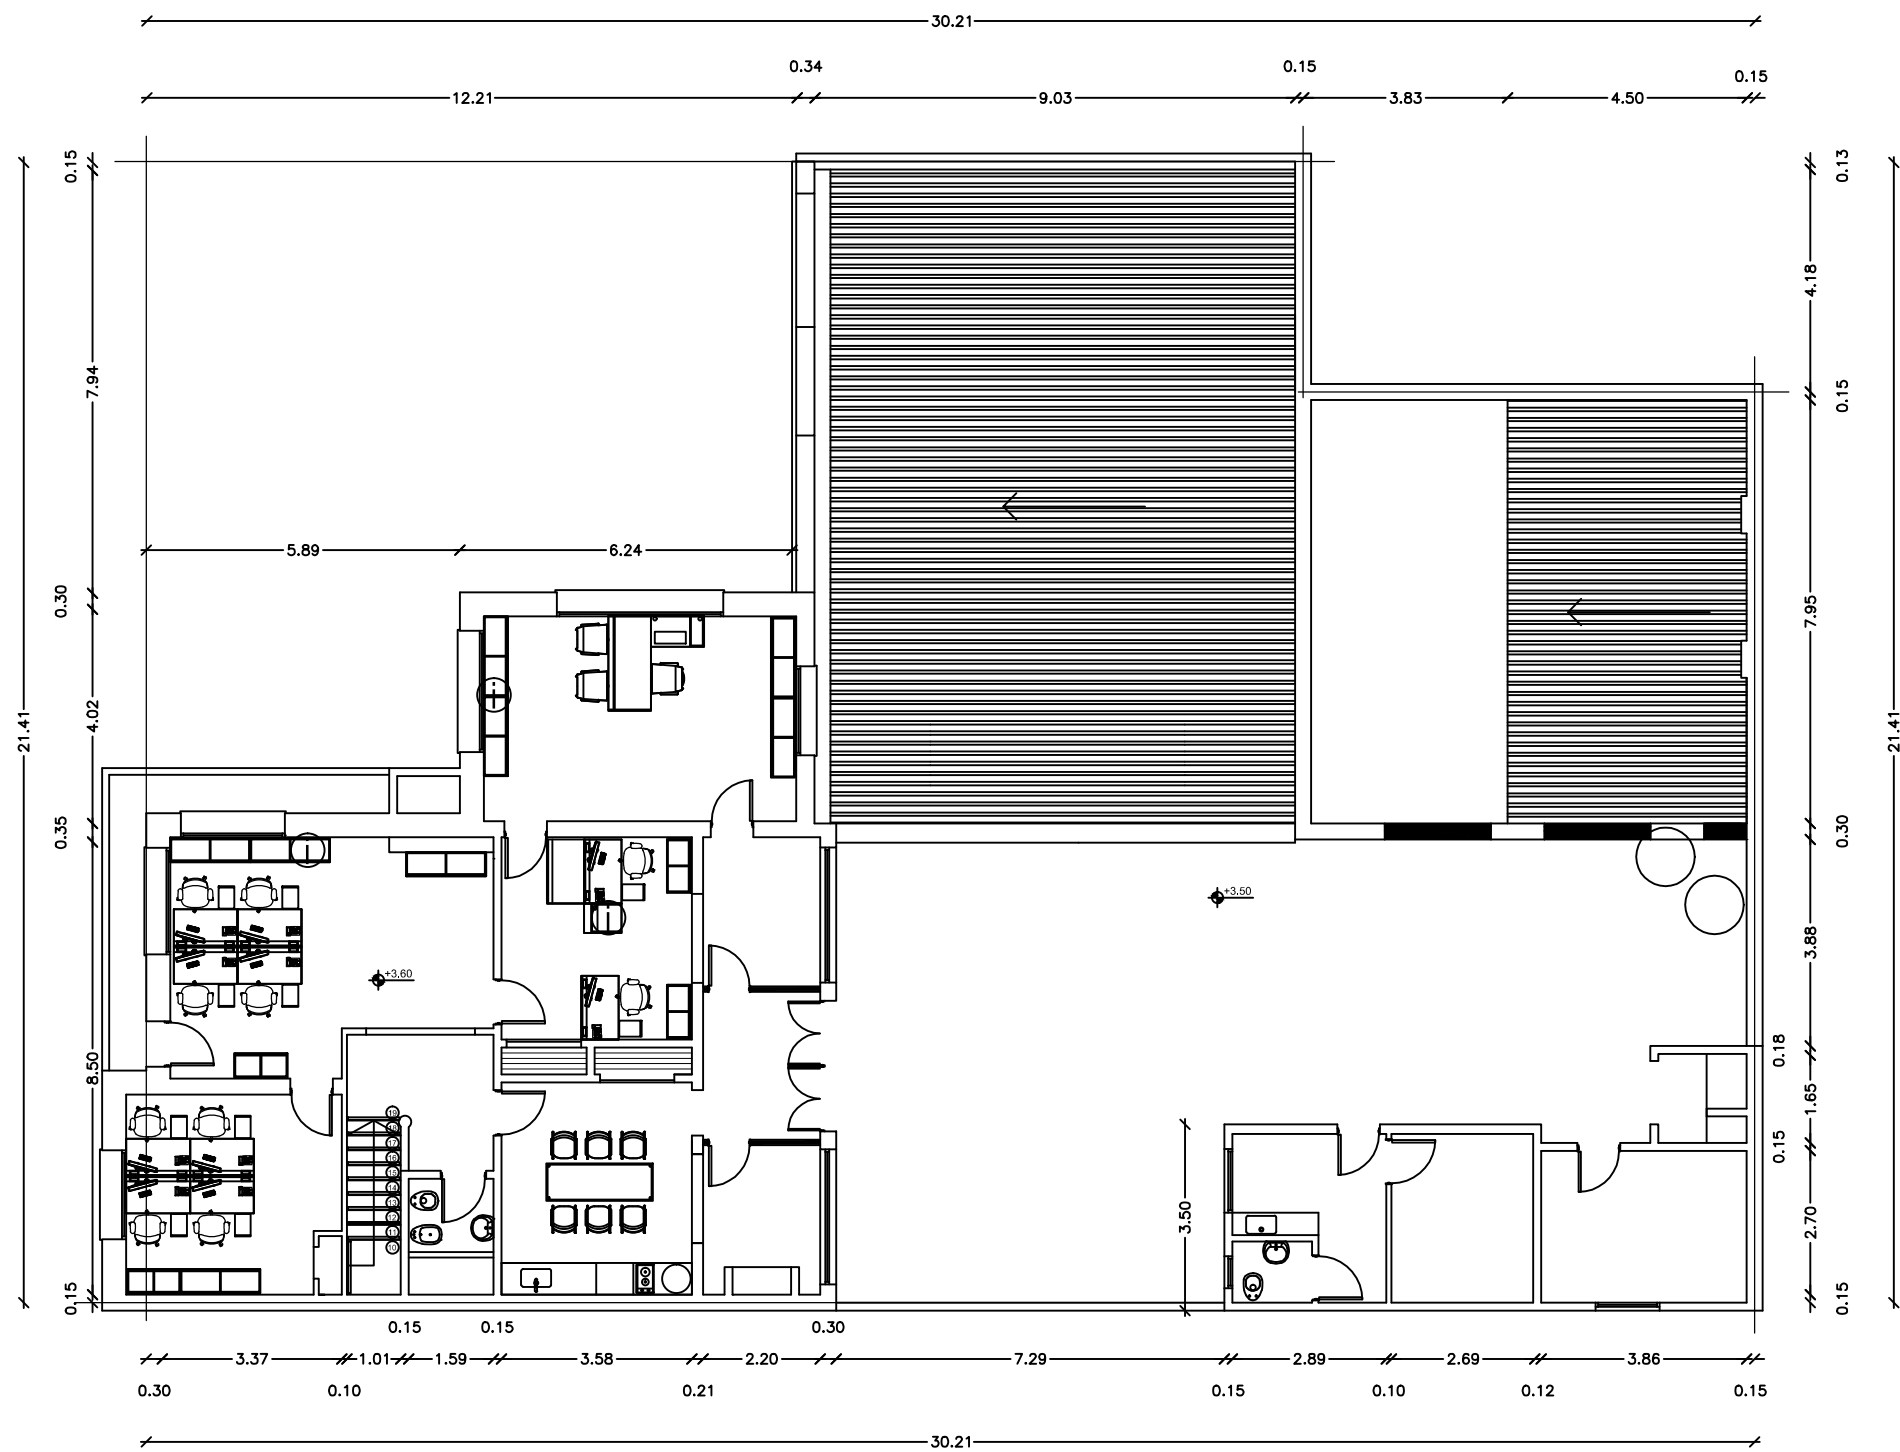

OFICINA GRAL. RODRIGUEZ  
SITUACION ACTUAL

**ANSES**

ADMINISTRACION NACIONAL DE SEGURIDAD SOCIAL  
DIRECCION DE OBRAS E INFRAESTRUCTURA

OBRA: GRAL RODRIGUEZ-REFUERZO ESTRUCTURAL Y TAREAS DE MANTENIMIENTO

PLANO N°  
**AR-02**

PLANO: RELEVAMIENTO | PLANTA ALTA

Proyecto: Ricardo Klein  
Coordinacion: Obras 1

Dibujo: Ricardo Klein

Archivo: GRAL RODRIGUEZ.dwg


Fecha: JUNIO 2021

OBRA: ESCALA:

00

1:125

TODAS LAS MEDIDAS Y NIVELES SE VERIFICARAN EN OBRA PREVIAMENTE A TODA COTIZACION Y/O EJECUCION DE TAREAS

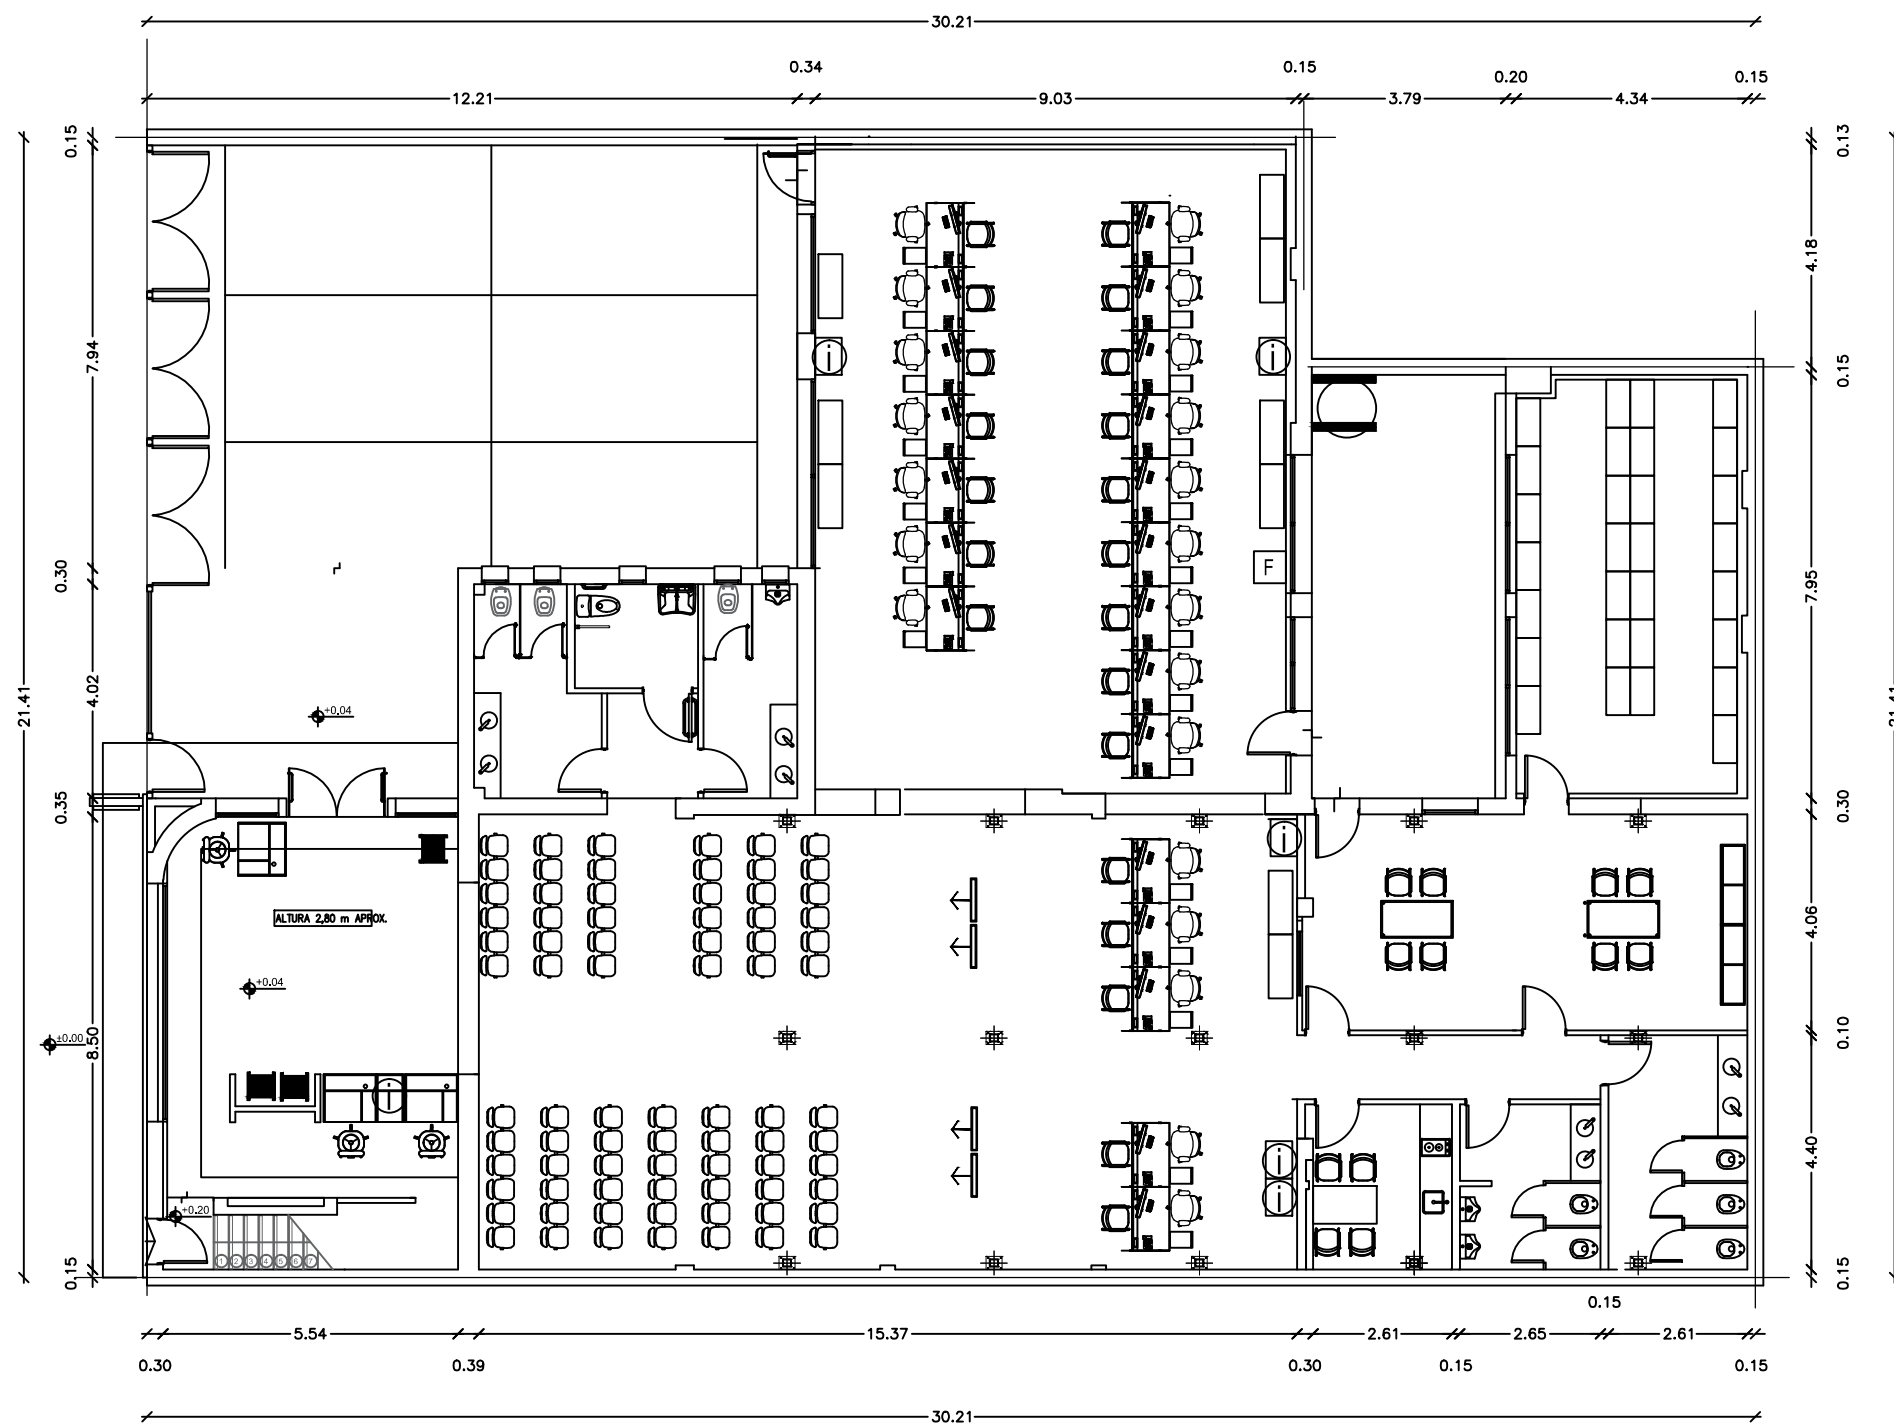

OFICINA GRAL. RODRIGUEZ  
ADECUACION

**ANSES**

ADMINISTRACION NACIONAL DE SEGURIDAD SOCIAL  
DIRECCION DE OBRAS E INFRAESTRUCTURA

OBRA: GRAL RODRIGUEZ - REFUERZO ESTRUCTURAL Y TAREAS DE MANTENIMIENTO

PLANO N°  
**AR-03**

PLANO: RELEVAMIENTO | PLANTA BAJA

Proyecto: Ricardo Klein  
Coordinacion: Obras 1

Dibujo: Ricardo Klein

Archivo: GRAL RODRIGUEZ.dwg


Fecha: JUNIO 2021

OBRA: ESCALA:

00

1:125

TODAS LAS MEDIDAS Y NIVELES SE VERIFICARAN EN OBRA PREVIAMENTE A TODA COTIZACION Y/O EJECUCION DE TAREAS

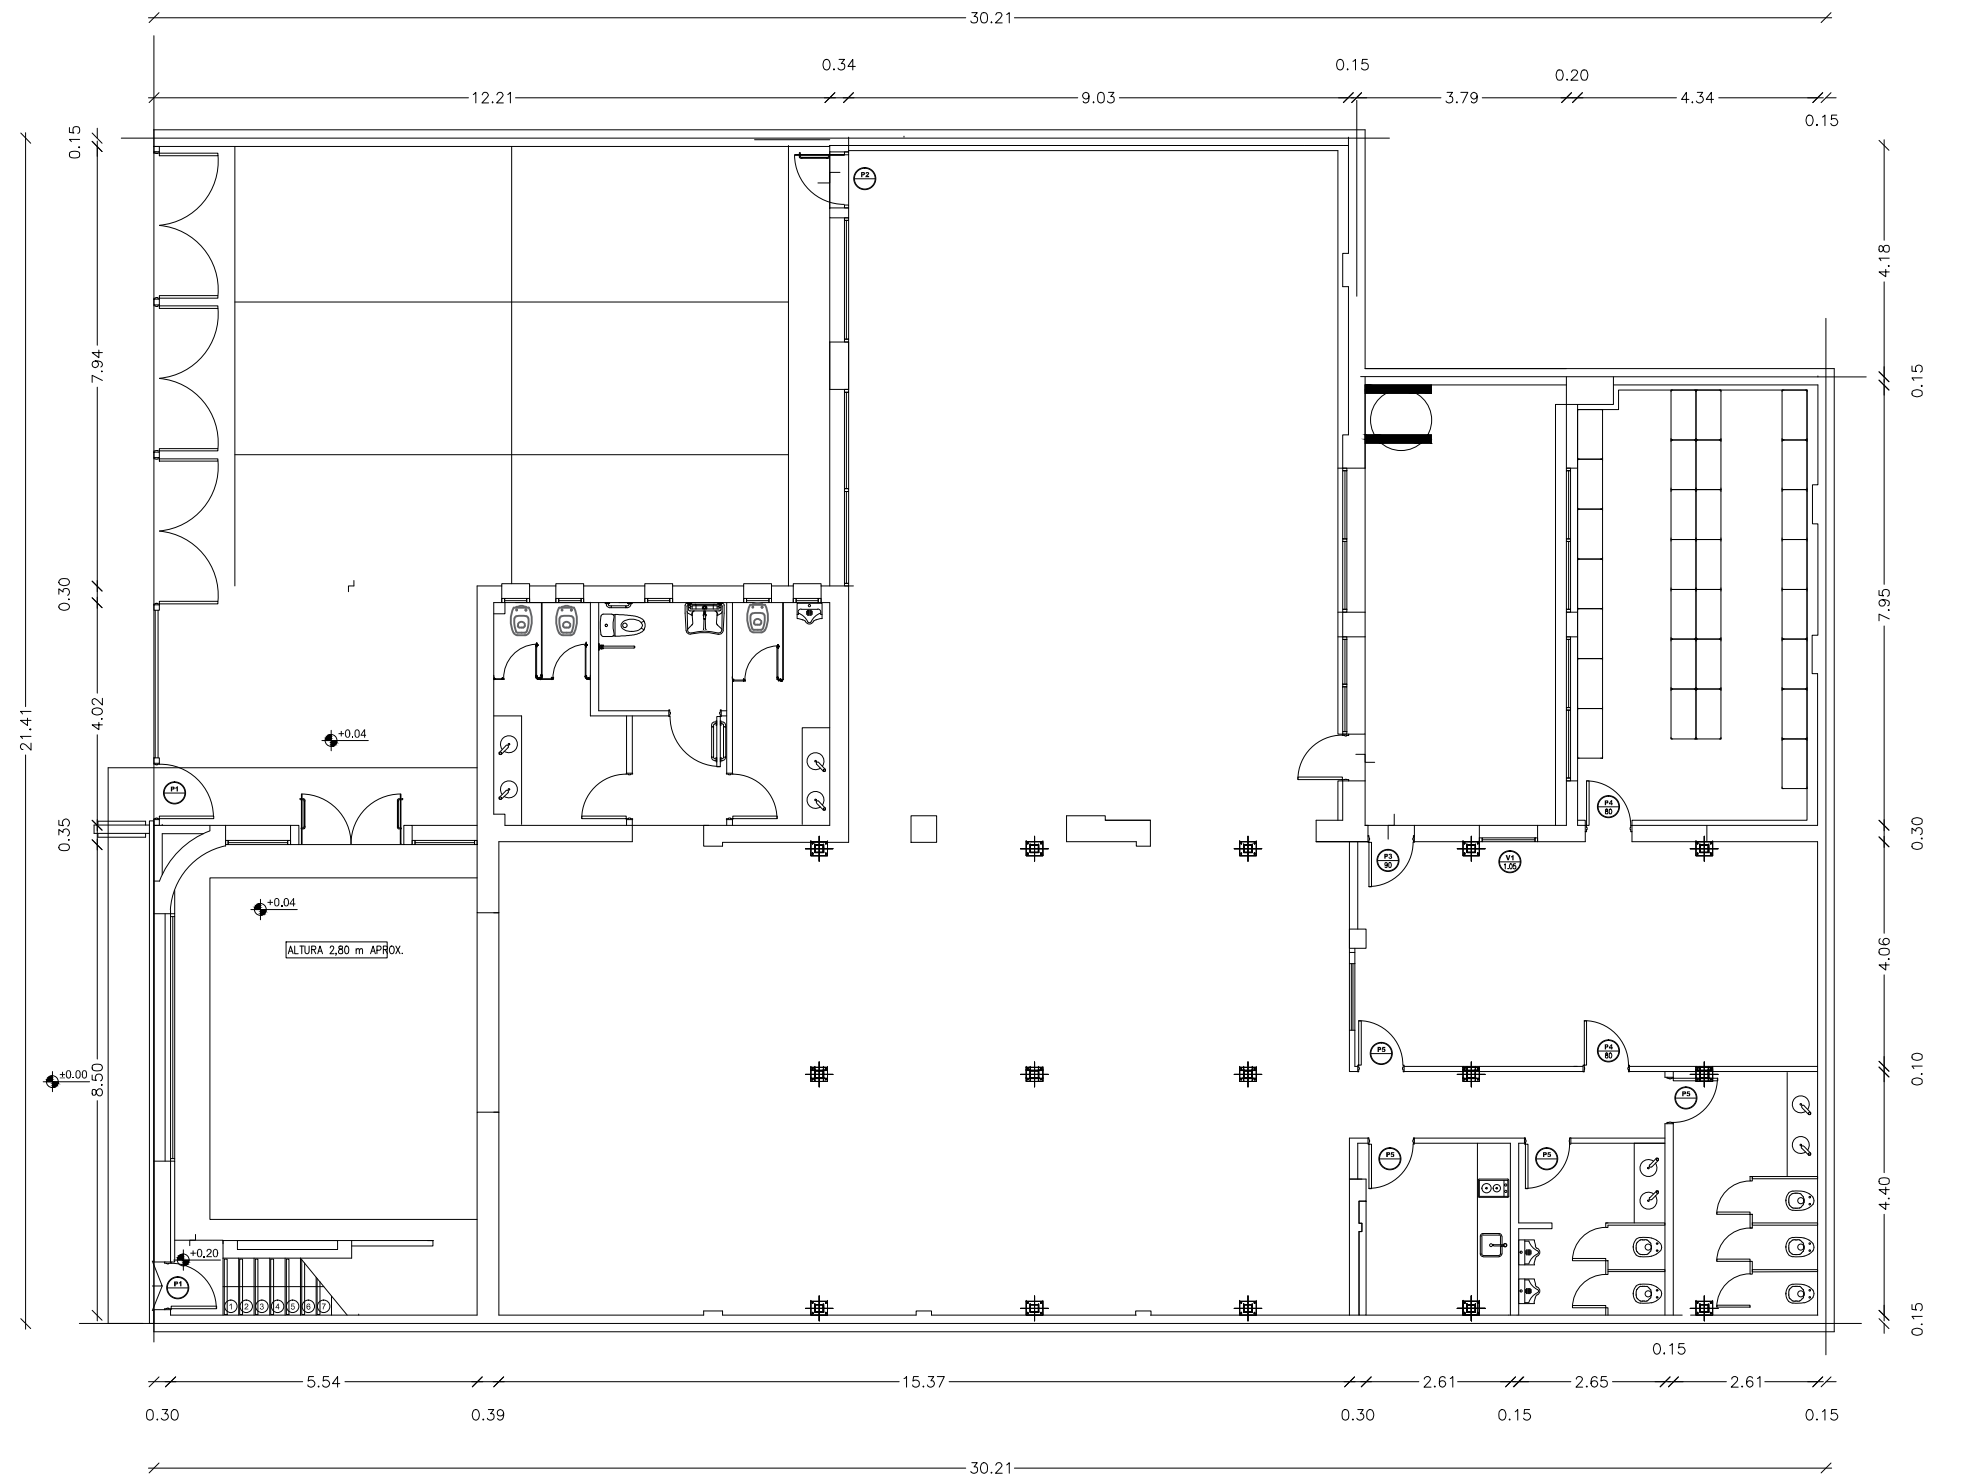


- ⊕ AJUSTE Y CAMBIO DE CERRADURA
- ⊕ AJUSTE, CAMBIO DE BARRAL ANTIPANICO Y CERRADURA
- ⊕ PUERTA VIDRIADA A COLOCAR VER PLANO CA-03
- ⊕ PUERTA PLACA A COLOCAR VER PLANO CA-03
- ⊕ AJUSTE, CAMBIO DE HERRAJES Y CERRADURA
- ⊕ AJUSTE, CAMBIO DE BISAGRAS HERRAJES Y CERRADURA
- ⊕ VENTANA CORREDIZA A COLOCAR VER PLANO CA-03

OFICINA GRAL. RODRIGUEZ  
CARPINTERIA - PLANTA BAJA

<b>ANSES</b> ADMINISTRACION NACIONAL DE SEGURIDAD SOCIAL DIRECCION DE OBRAS E INFRAESTRUCTURA		OBRA: GRAL RODRIGUEZ - REFUERZO ESTRUCTURAL Y TAREAS DE MANTENIMIENTO		PLANO N°
		PLANO: CARPINTERIA PLANTA BAJA		<b>CA-01</b>
Proyecto: Ricardo Klein Coordinación: Obras 1	Dibujo: Ricardo Klein	Archivo: MAR DEL PLATA	Fecha: Junio 2021	OBRA: ESCALA:
TODAS LAS MEDIDAS Y NIVELES SE VERIFICARAN EN OBRA PREVIAMENTE A TODA COTIZACION Y/O EJECUCION DE TAREAS				00 1:125





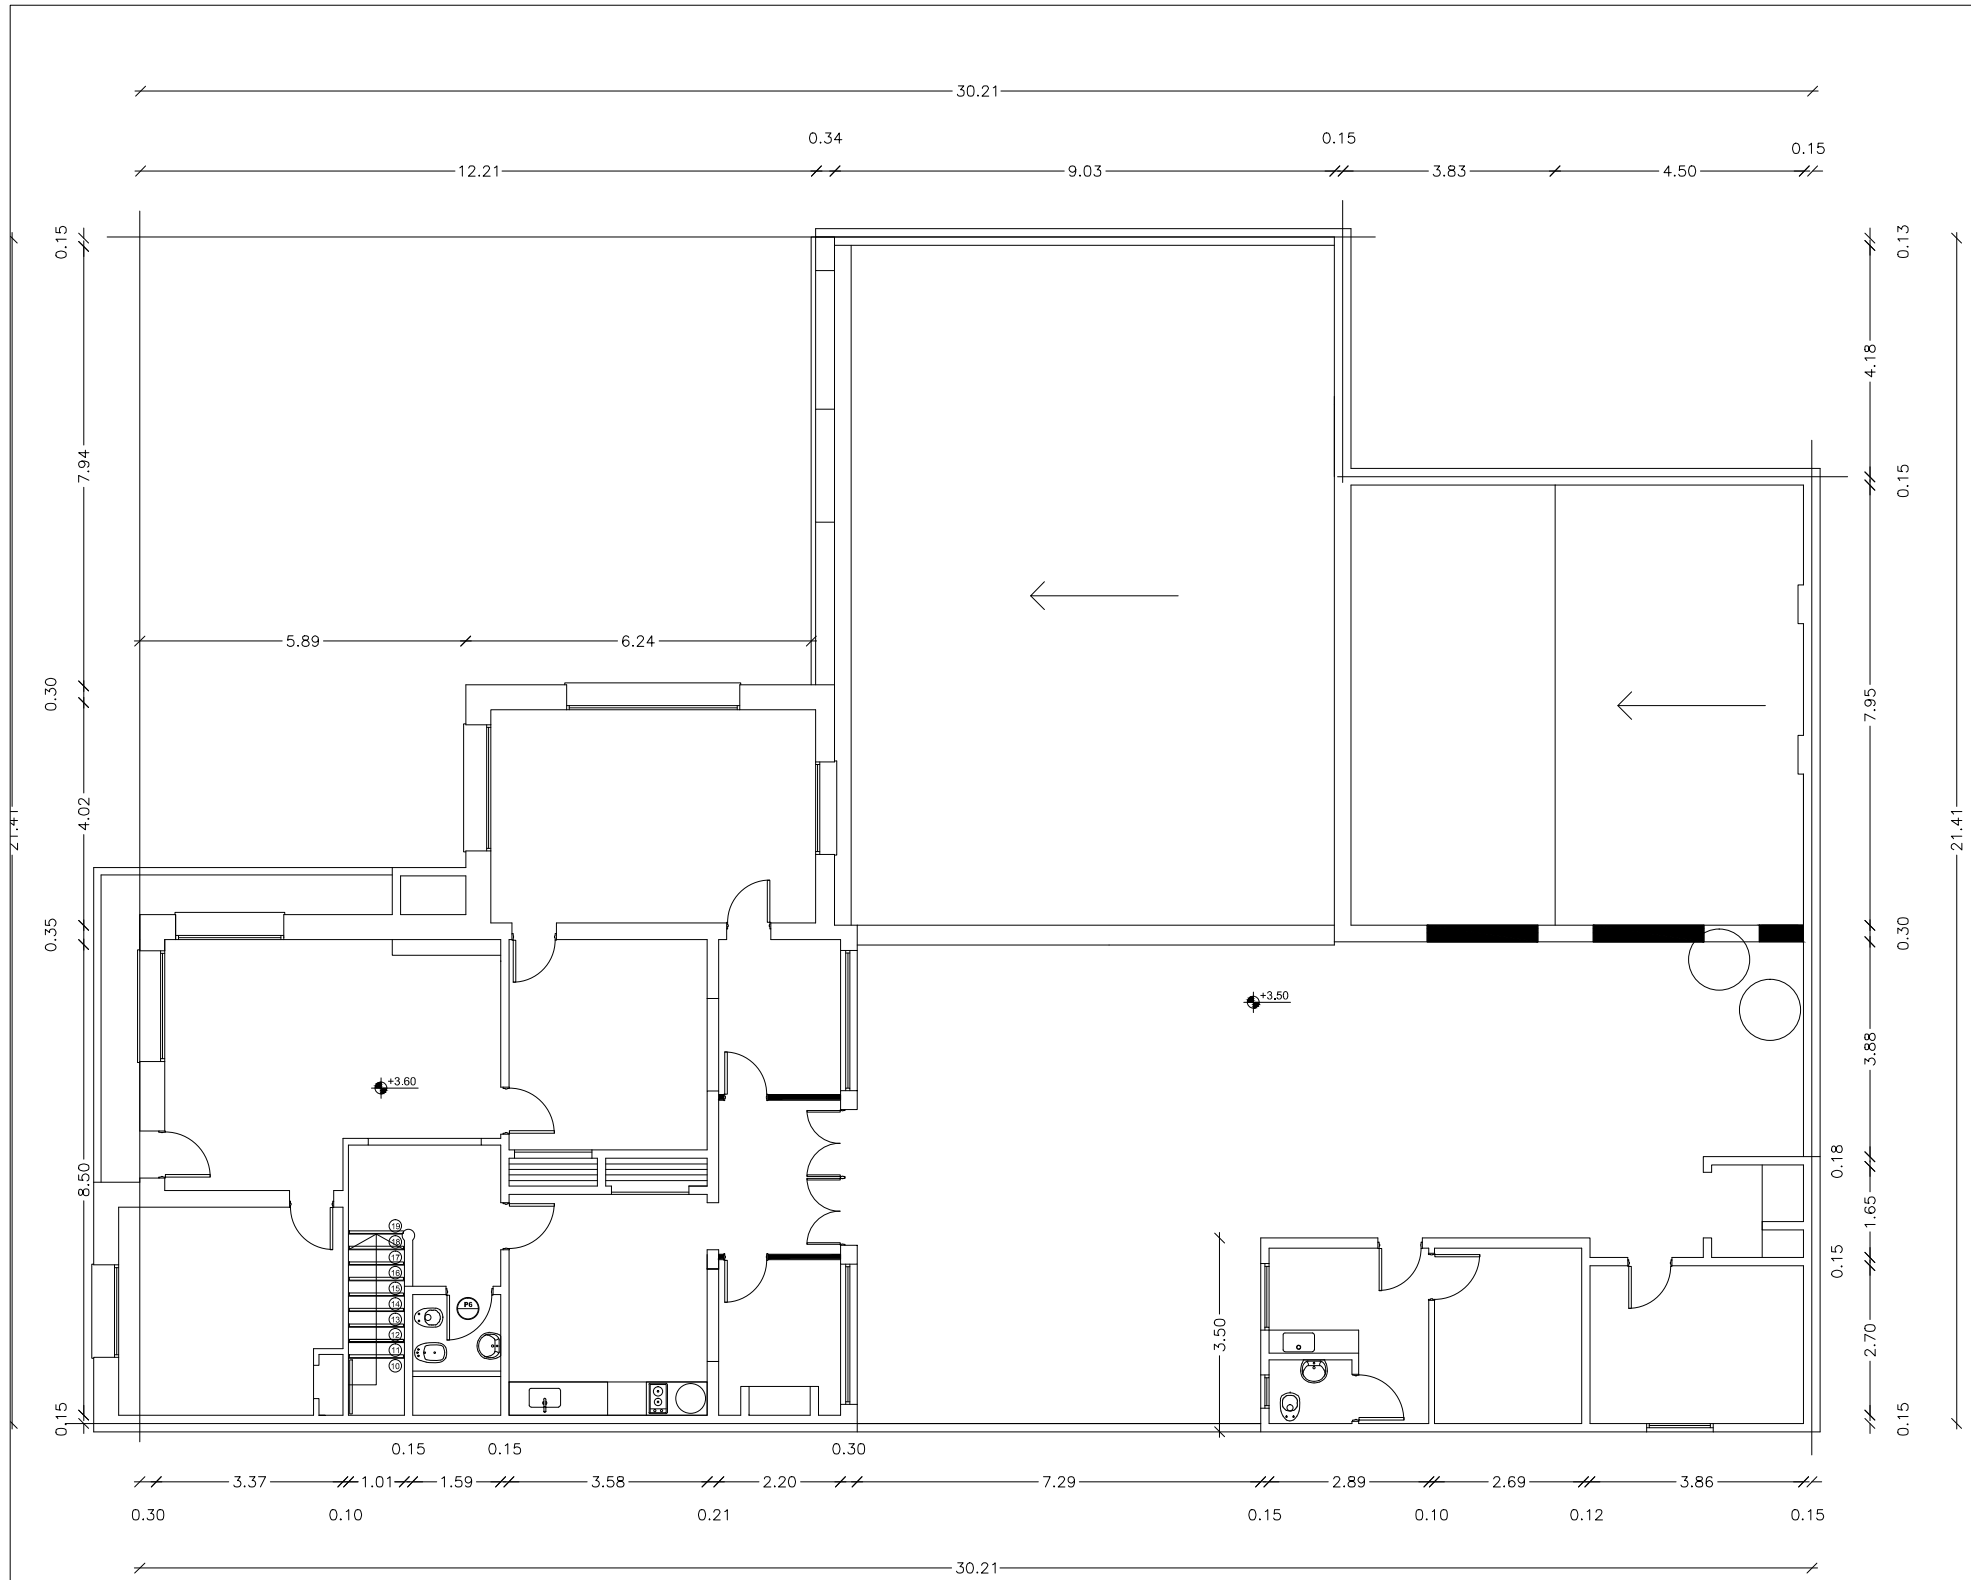


- ⊕ AJUSTE Y CAMBIO DE CERRADURA
- ⊕ AJUSTE, CAMBIO DE BARRAL ANTIPANICO Y CERRADURA
- ⊕ PUERTA VIDRIADA A COLOCAR VER PLANO CA-03
- ⊕ PUERTA PLACA A COLOCAR VER PLANO CA-03
- ⊕ AJUSTE , CAMBIO DE HERRAJES Y CERRADURA
- ⊕ AJUSTE , CAMBIO DE BISAGRAS HERRAJES Y CERRADURA
- ⊕ VENTANA CORREDIZA A COLOCAR VER PLANO CA-03

OFICINA GRAL. RODRIGUEZ  
CARPINTERIA - PLANTA ALTA

TABLERO PRINCIPAL

<b>ANSES</b>		ADMINISTRACION NACIONAL DE SEGURIDAD SOCIAL DIRECCION DE OBRAS E INFRAESTRUCTURA	
OBRA: GRAL RODRIGUEZ - REFUERZO ESTRUCTURAL Y TAREAS DE MANTENIMIENTO			PLANO N° <b>CA-02</b>
PLANO: CARPINTERIA PLANTA ALTA			
Proyecto: Ricardo Klein Coordinación: Obras 1	Dibujo: Ricardo Klein	Archivo: MAR DEL PLATA	Fecha: Junio 2021
TODAS LAS MEDIDAS Y NIVELES SE VERIFICARAN EN OBRA PREVIAMENTE A TODA COTIZACION Y/O EJECUCION DE TAREAS			OBRA: ESCALA: 00 1:125

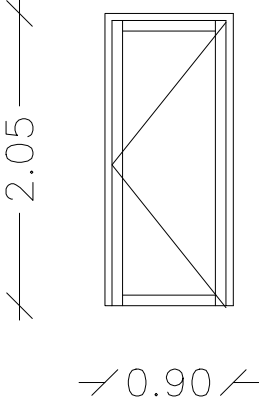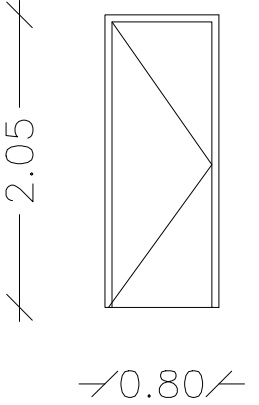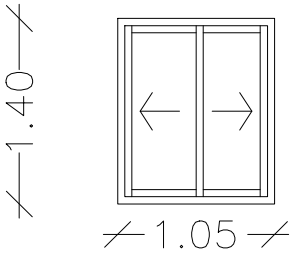	<p>P3 <span style="float: right;">Cantidad: 1</span></p> <p>Tipo: Puerta Vidriada  Línea: modena Aluar  Color: Anonizado natural  Dimensiones: A=0.90 mts. x h=2.05mts  Mano: derecha  Vidrio: laminado 4+4  Accesorio: Cortina roller</p>
	<p>P4 <span style="float: right;">Cantidad: 2</span></p> <p>Tipo: Puerta placa  Línea: Estandar para mamposteria  Dimensiones: A=0.80 mts. x h=2.05mts  Mano: Derecha</p>
	<p>V1 <span style="float: right;">Cantidad: 1</span></p> <p>Tipo: Ventana corrediza  Línea: modena Aluar  Color: Anonizado Natural  Dimensiones: A=1.05 mts x h=1.40 mts  Vidrio: Laminado 4+4 mm  Accesorio: Cortina Roller</p>

NOTA: LAS MEDIDAS DE LAS CARPINTERIAS SON APTAS PARA COTIZACION, LAS MEDIDAS FINALES DEBERAN SER VERIFICADAS EN OBRA.

EL EDIFICIO CORRESPONDE A UDAI GRAL RODRIGUEZ. FLETES, VIATICOS, ESTADIAS Y MONTAJE CORREN POR CUENTA DE LA ADJUDICATARIA

**ANSES**

ADMINISTRACION NACIONAL DE SEGURIDAD SOCIAL  
DIRECCION DE OBRAS E INFRAESTRUCTURA

OBRA: GRAL RODRIGUEZ - REFUERZO ESTRUCTURAL Y TAREAS DE MANTENIMIENTO

PLANO N°

PLANO: CARPINTERIAS

**CA-03**

Proyecto: Ricardo Klein  
Coordinación: Obras 1

Dibujo: Ricardo Klein

Archivo: MAR DEL PLATA.dwg


Fecha: Junio 2021

OBRA: ESCALA:


TODAS LAS MEDIDAS Y NIVELES SE VERIFICARAN EN OBRA PREVIAMENTE A TODA COTIZACION Y/O EJECUCION DE TAREAS

00

1:50

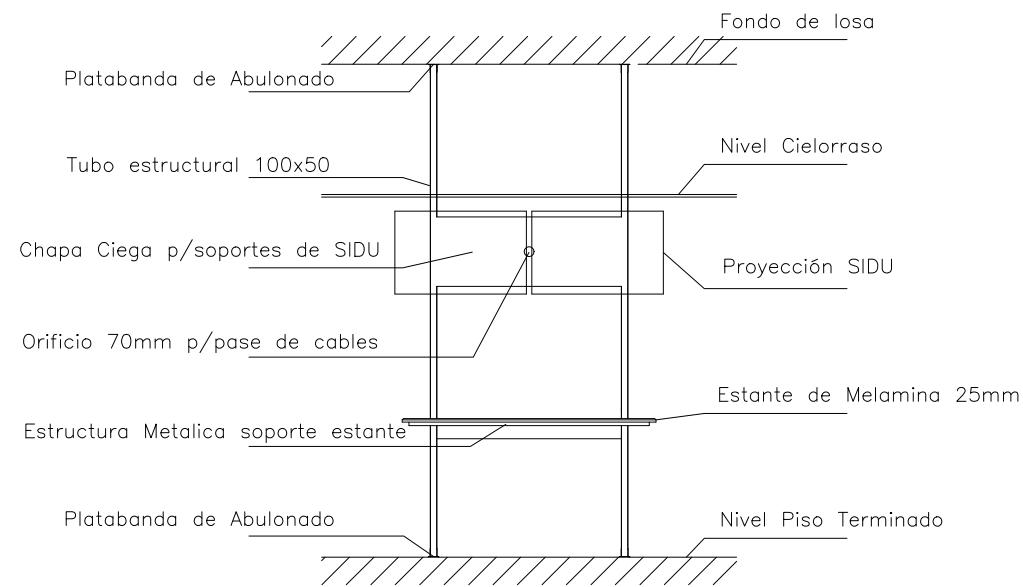


VISTA FRONTAL

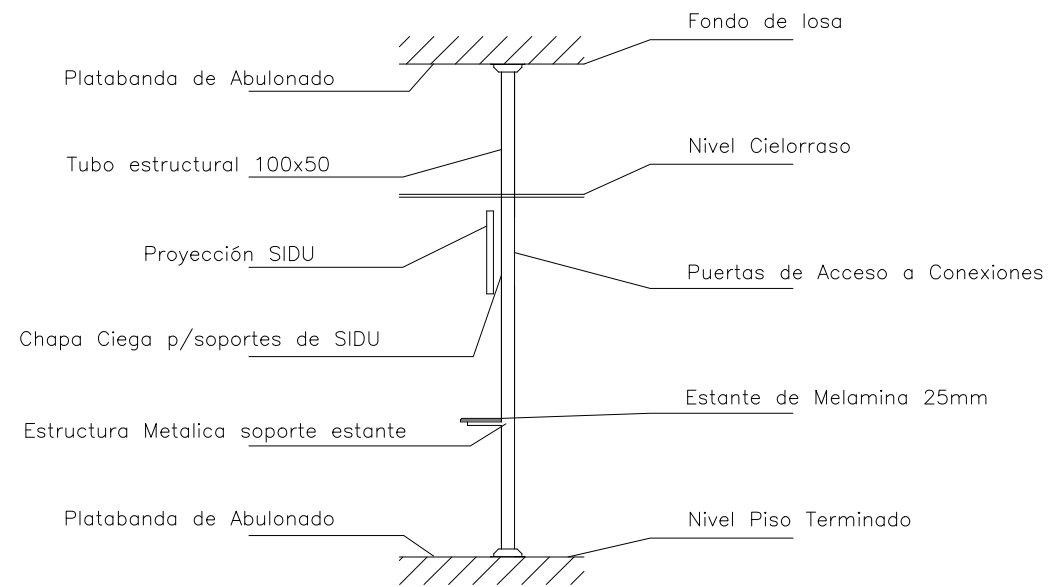

VISTA LATERAL

### DETALLE 1:20

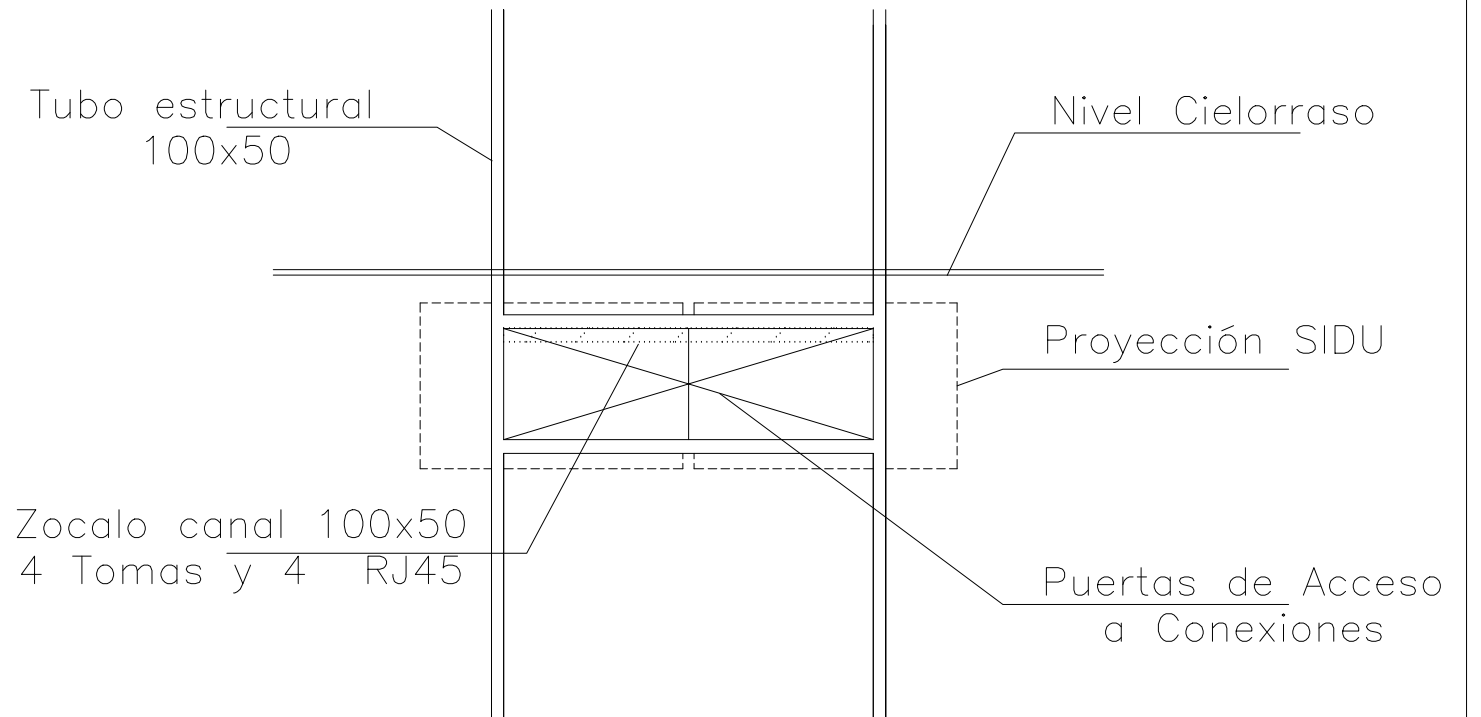

### VISTA TRASERA

NOTA: LA DISTANCIA DE FONDO DE LOSA A PISO TERMINADO ES DE 3.20MTS APROX. Y SON APTAS PARA COTIZACION DE LOS TRABAJOS, LAS MEDIDAS FINALES DEBERAN SER VERIFICADAS IN SITU.

LA ESTRUCTURA METALICA SERA TERMINADA CON ESMALTE SINTETICO COLOR NEGRO MATE. PREVIO TRATAMIENTO ANTIOXIDO EL ESTANTE DE MELAMINA SERA DE UN COLOR SIMILAR A LOS ESCRITORIOS Y TENDRAN LOS BORDES RECUBIERTOS CON PVC

**ANSES**

ADMINISTRACION NACIONAL DE SEGURIDAD SOCIAL  
DIRECCION DE OBRAS E INFRAESTRUCTURA

OBRA: GRAL RODRIGUEZ - REFUERZO ESTRUCTURAL Y TAREAS DE MANTENIMIENTO

PLANO N°  
**CA-04**

PLANO: SOPORTE SIDU

Proyecto: Ricardo Klein  
Coordinación: Obras 1

Dibujo: Ricardo Klein


Archivo: MAR DEL PLATA

Fecha: Junio 2021

OBRA: ESCALA:

00 1:50


TODAS LAS MEDIDAS Y NIVELES SE VERIFICARAN EN OBRA PREVIAMENTE A TODA COTIZACION Y/O EJECUCION DE TAREAS

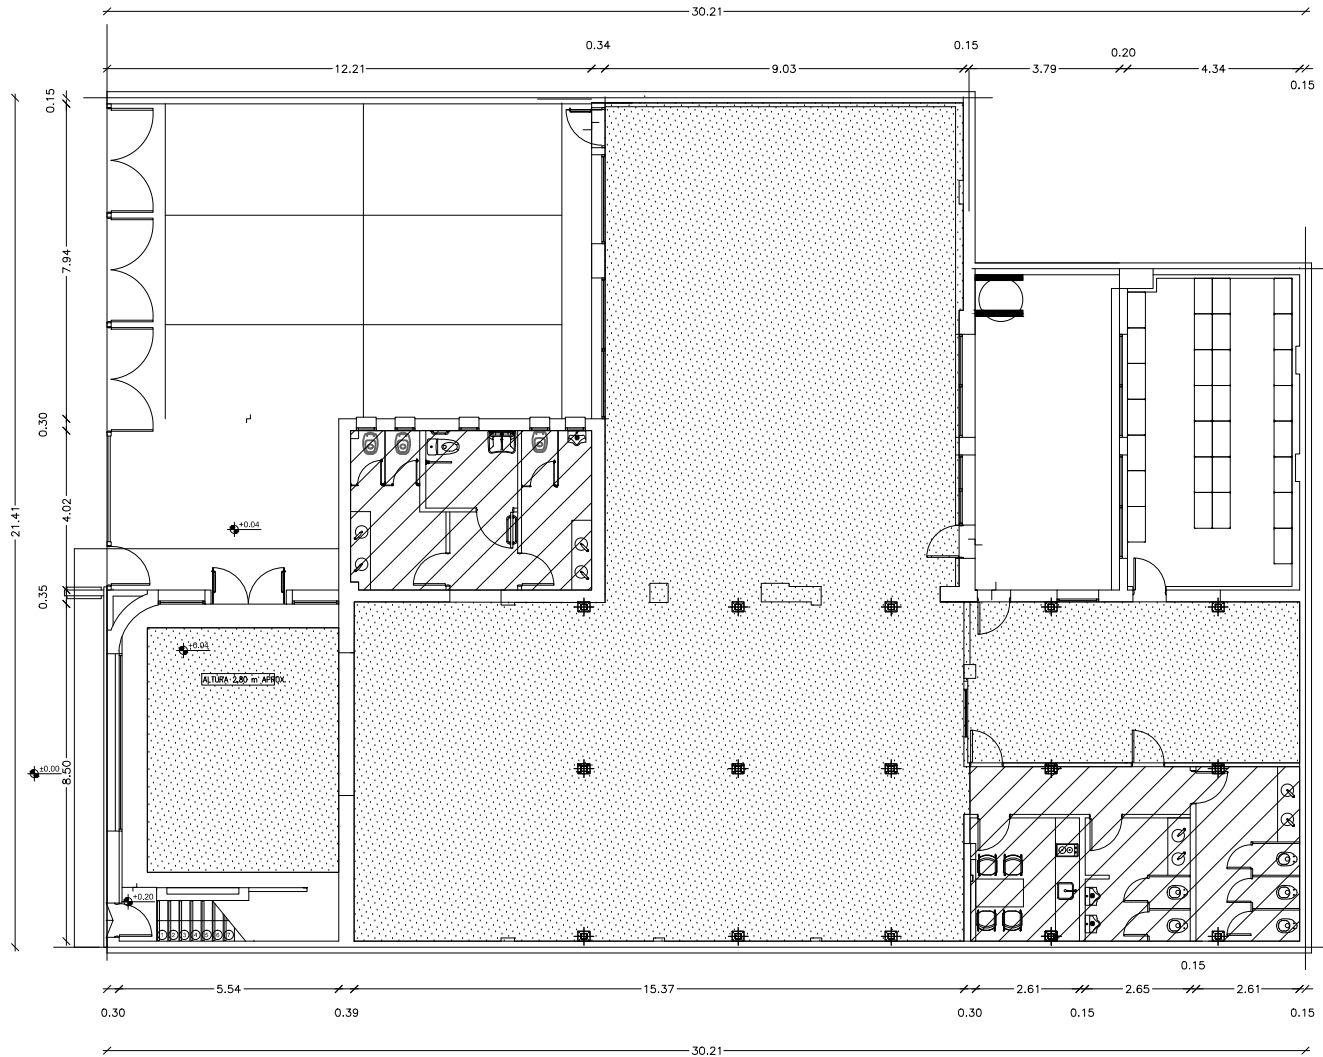


- 1.- PROVEER Y COLOCAR CIELORRASO DE JUNTA TOMADA
  
- 2.- PROVEER Y COLOCAR CIELORRASO DESMONTABLE (VER PLANO DE ILUMINACION)

OFICINA GRAL. RODRIGUEZ  
CIELORRASOS - PLANTA BAJA


<b>ANSES</b>				ADMINISTRACION NACIONAL DE SEGURIDAD SOCIAL DIRECCION DE OBRAS E INFRAESTRUCTURA	
OBRA: GRAL RODRIGUEZ - REFUERZO ESTRUCTURAL Y TAREAS DE MANTENIMIENTO					PLANO N° <b>CR01</b>
PLANO: CIELORRASOS PLANTA BAJA					OBRA: ESCALA: 00 1.125
Proyecto: Ricardo Klein Coordinación: Obras 1	Dibujo: Ricardo Klein	Archivo: GRAL RODRIGUEZ .dwg	Fecha: JUNIO 2021		
TODAS LAS MEDIDAS Y NIVELES SE VERIFICARAN EN OBRA PREVIAMENTE A TODA COTIZACION Y/O EJECUCION DE TAREAS					

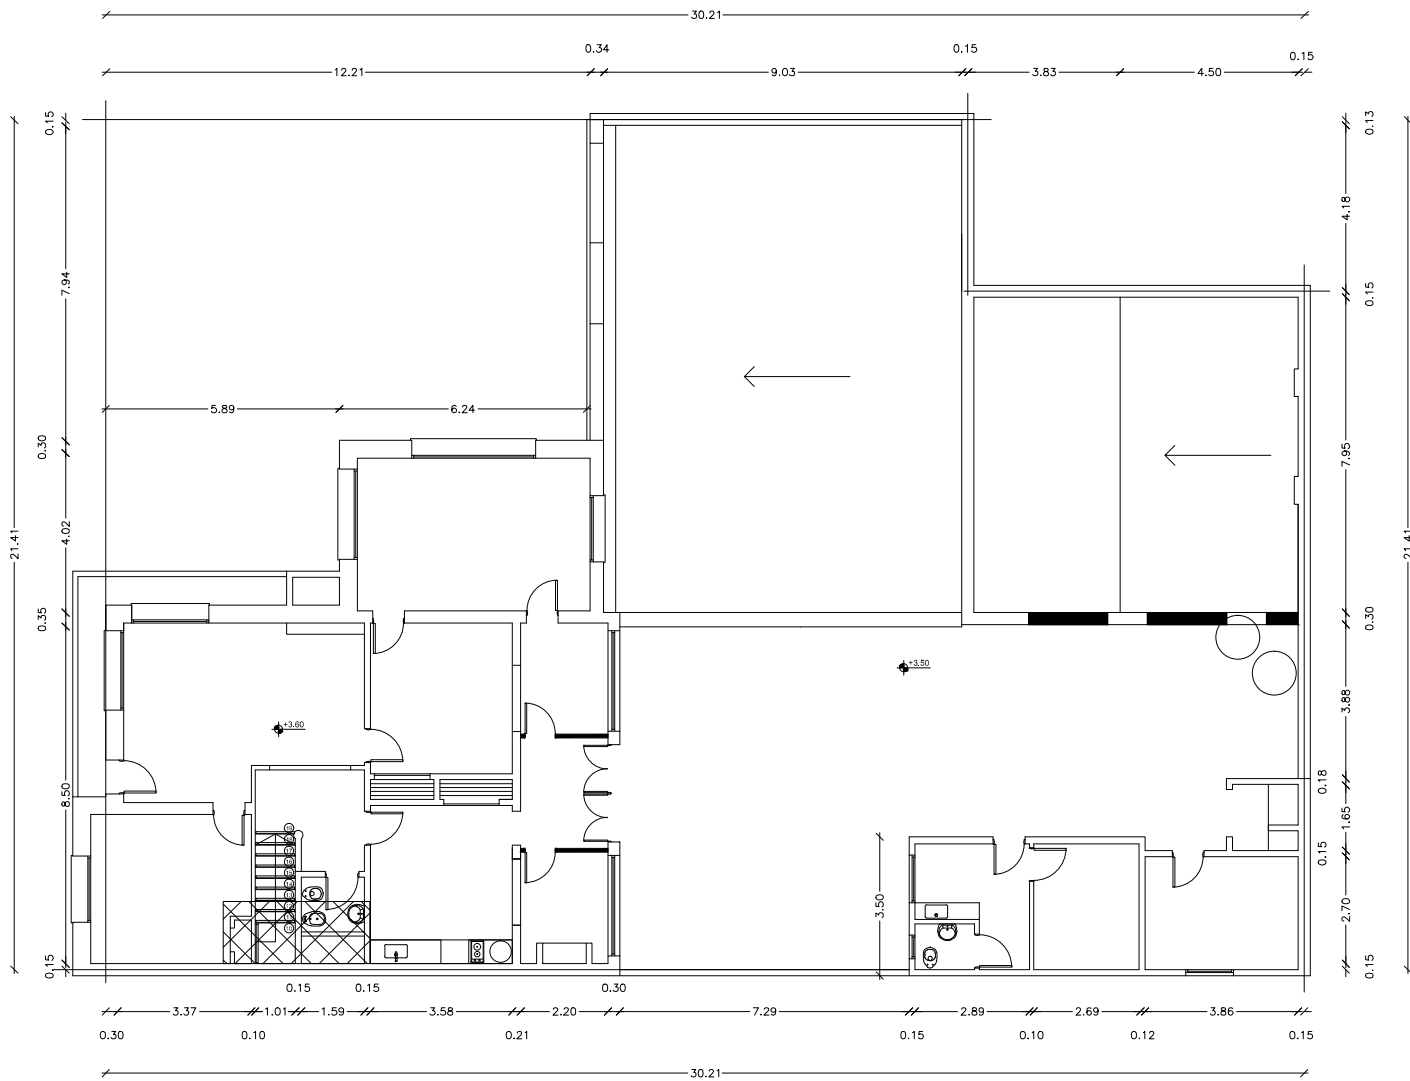

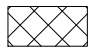

 1.- REPARAR CIELORRASOS AFECTADOS POR FILTRACIONES


OFICINA GRAL. RODRIGUEZ  
CIELORRASO - PLANTA ALTA
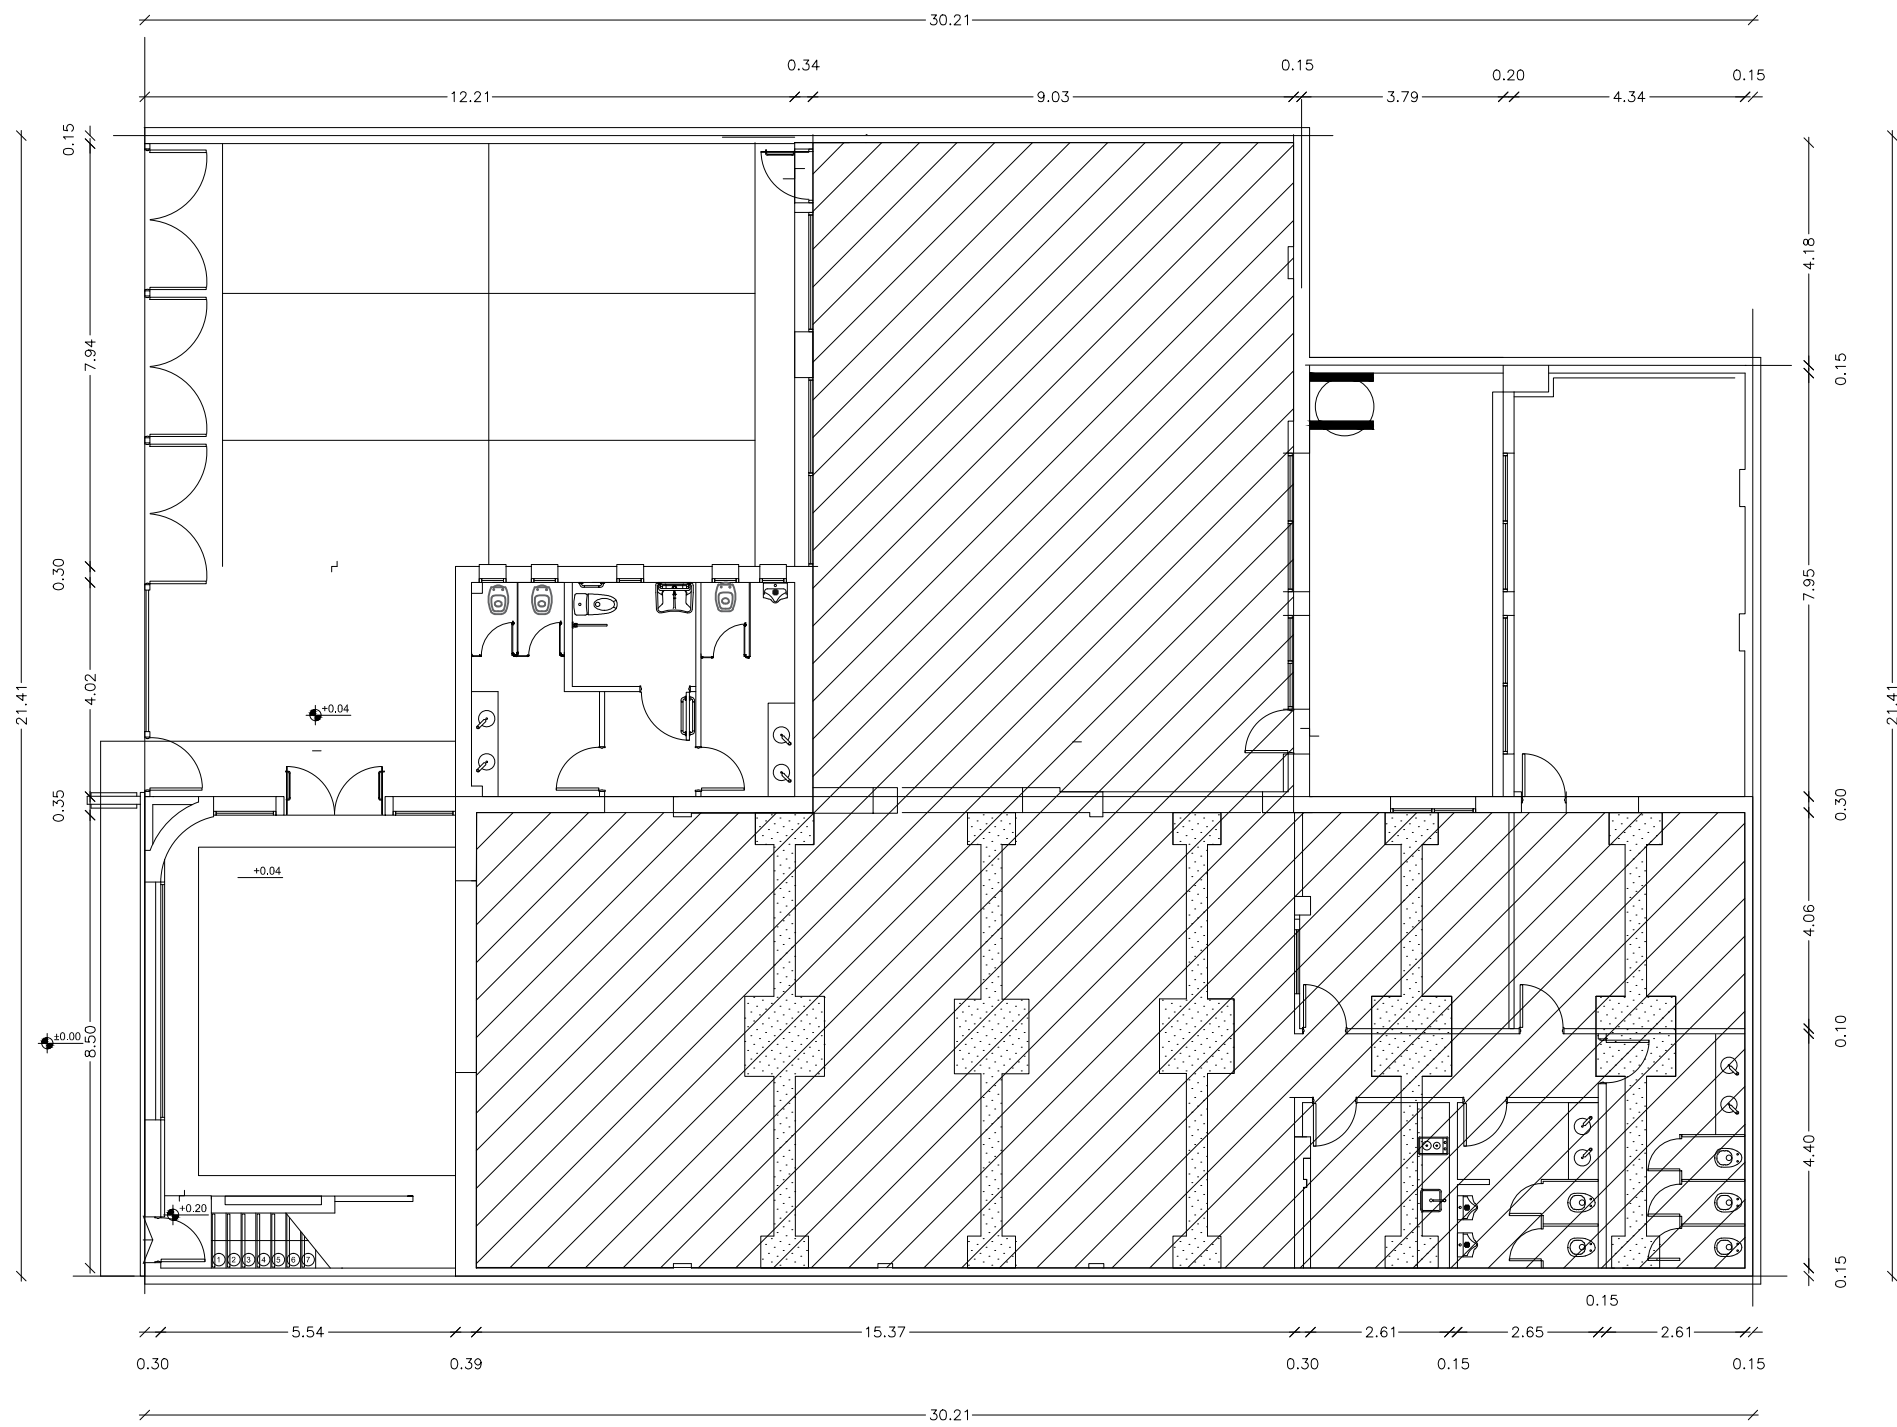
<b>ANSES</b>		ADMINISTRACION NACIONAL DE SEGURIDAD SOCIAL DIRECCION DE OBRAS E INFRAESTRUCTURA	
OBRA: GRAL RODRIGUEZ - REFUERZO ESTRUCTURAL Y TAREAS DE MANTENIMIENTO			PLANO N°
PLANO: CIELORRASOS PLANTA ALTA			<b>CR02</b>
Proyecto: Ricardo Klein Coordinación: Obras 1	Dibujo: Ricardo Klein	Archivo: GRAL RODRIGUEZ .dwg	Fecha: JUNIO 2021
TODAS LAS MEDIDAS Y NIVELES SE VERIFICARAN EN OBRA PREVIAMENTE A TODA COTIZACION Y/O EJECUCION DE TAREAS			OBRA: ESCALA:
			<b>00 1.125</b>



- 
**1.- DESMONTE DE SOLADOS, ZOCALOS, CARPETA Y CIELORRASOS**
  
- 
**2.- IDEM PUNTO 1 MAS, DESMONTE CONTRAPISO MOVIMIENTO DE SUELO**


<b>ANSES</b> ADMINISTRACION NACIONAL DE SEGURIDAD SOCIAL DIRECCION DE OBRAS E INFRAESTRUCTURA			
OBRA: GRAL RODRIGUEZ - REFUERZO ESTRUCTURAL Y TAREAS DE MANTENIMIENTO			PLANO N° <b>DE-01</b>
PLANO: DEMOLICION - RETIRO - DESMONTE			
Proyecto: Ricardo Klein Coordinacion: Obras 1	Dibujo: Ricardo Klein	Archivo: GRAL RODRIGUEZ .dwg	Fecha: Junio 2021
TODAS LAS MEDIDAS Y NIVELES SE VERIFICARAN EN OBRA PREVIAMENTE A TODA COTIZACION Y/O EJECUCION DE TAREAS			OBRA: ESCALA: 00 1:125

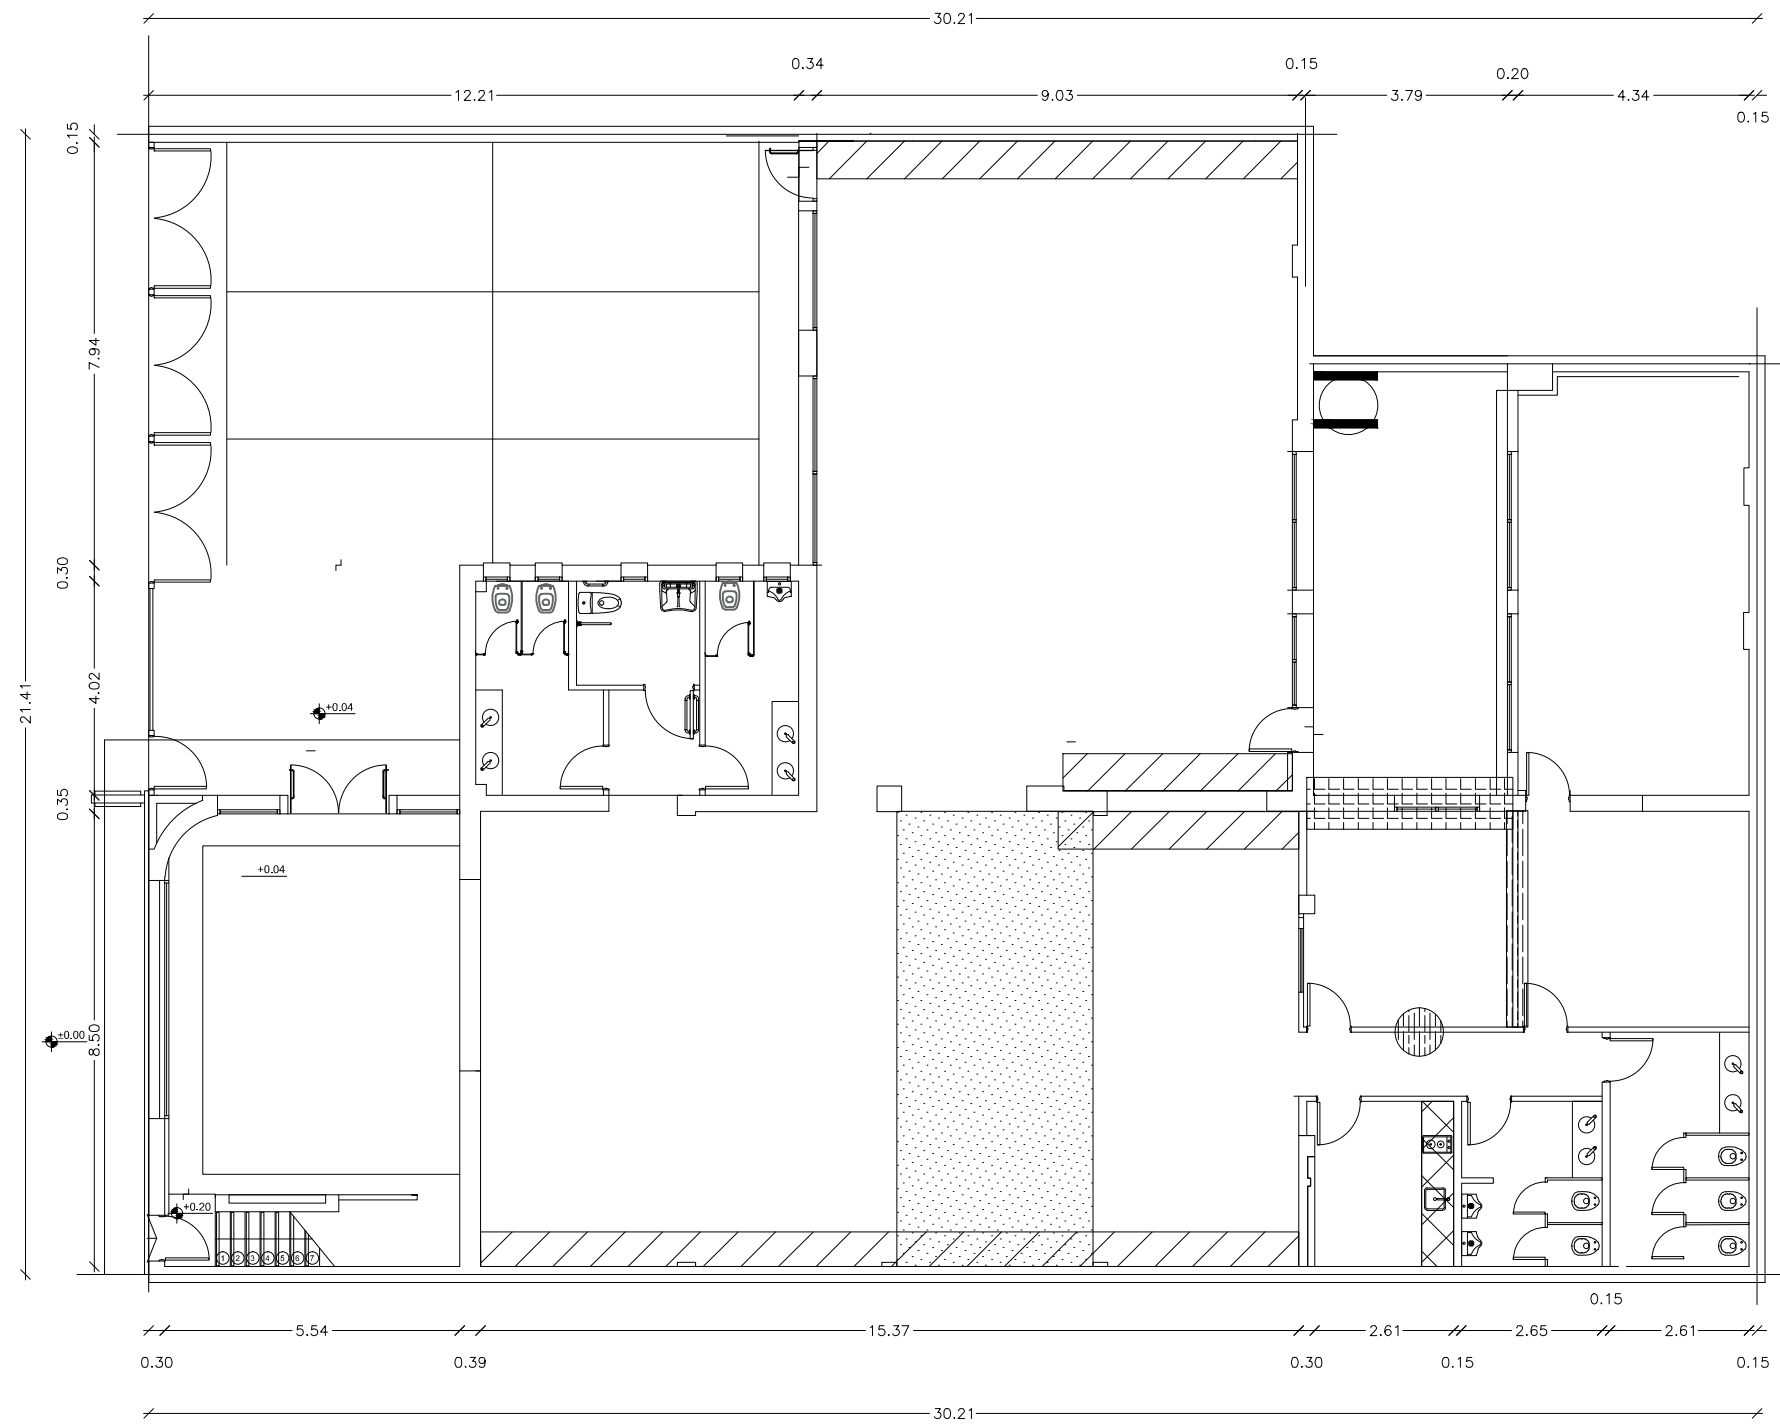

- 1.- DESMONTE DE INSTALACION ELECTRICA - BANDEJAS Y CABLECANAL
- 2.- DESMONTE EQUIPO DE A°A° Y CONDUCTOS
- 3.- DESMONTE DE MESADA Y MUEBLE BAJO MESADA
- 4.- DEMILICION MAMPOSTERIA Y RETIRO DE CARPINTERIA
- 5.- DEMOLICION TABIQUE PLACA ROCA

OFICINA GRAL. RODRIGUEZ  
DEMOLICIONES Y RETIROS - PLANTA BAJA

<b>ANSES</b>				ADMINISTRACION NACIONAL DE SEGURIDAD SOCIAL DIRECCION DE OBRAS E INFRAESTRUCTURA	
OBRA: GRAL RODRIGUEZ - REFUERZO ESTRUCTURAL Y TAREAS DE MANTENIMIENTO			PLANO N° <b>DE-02</b>		
PLANO: DEMOLICION - RETIRO - DESMONTE					
Proyecto: Ricardo Klein Coordinacion: Obras 1	Dibujo: Ricardo Klein	Archivo: GRAL RODRIGUEZ .dwg	Fecha: Junio 2021	OBRA: 00	ESCALA: 1:125
TODAS LAS MEDIDAS Y NIVELES SE VERIFICARAN EN OBRA PREVIAMENTE A TODA COTIZACION Y/O EJECUCION DE TAREAS					

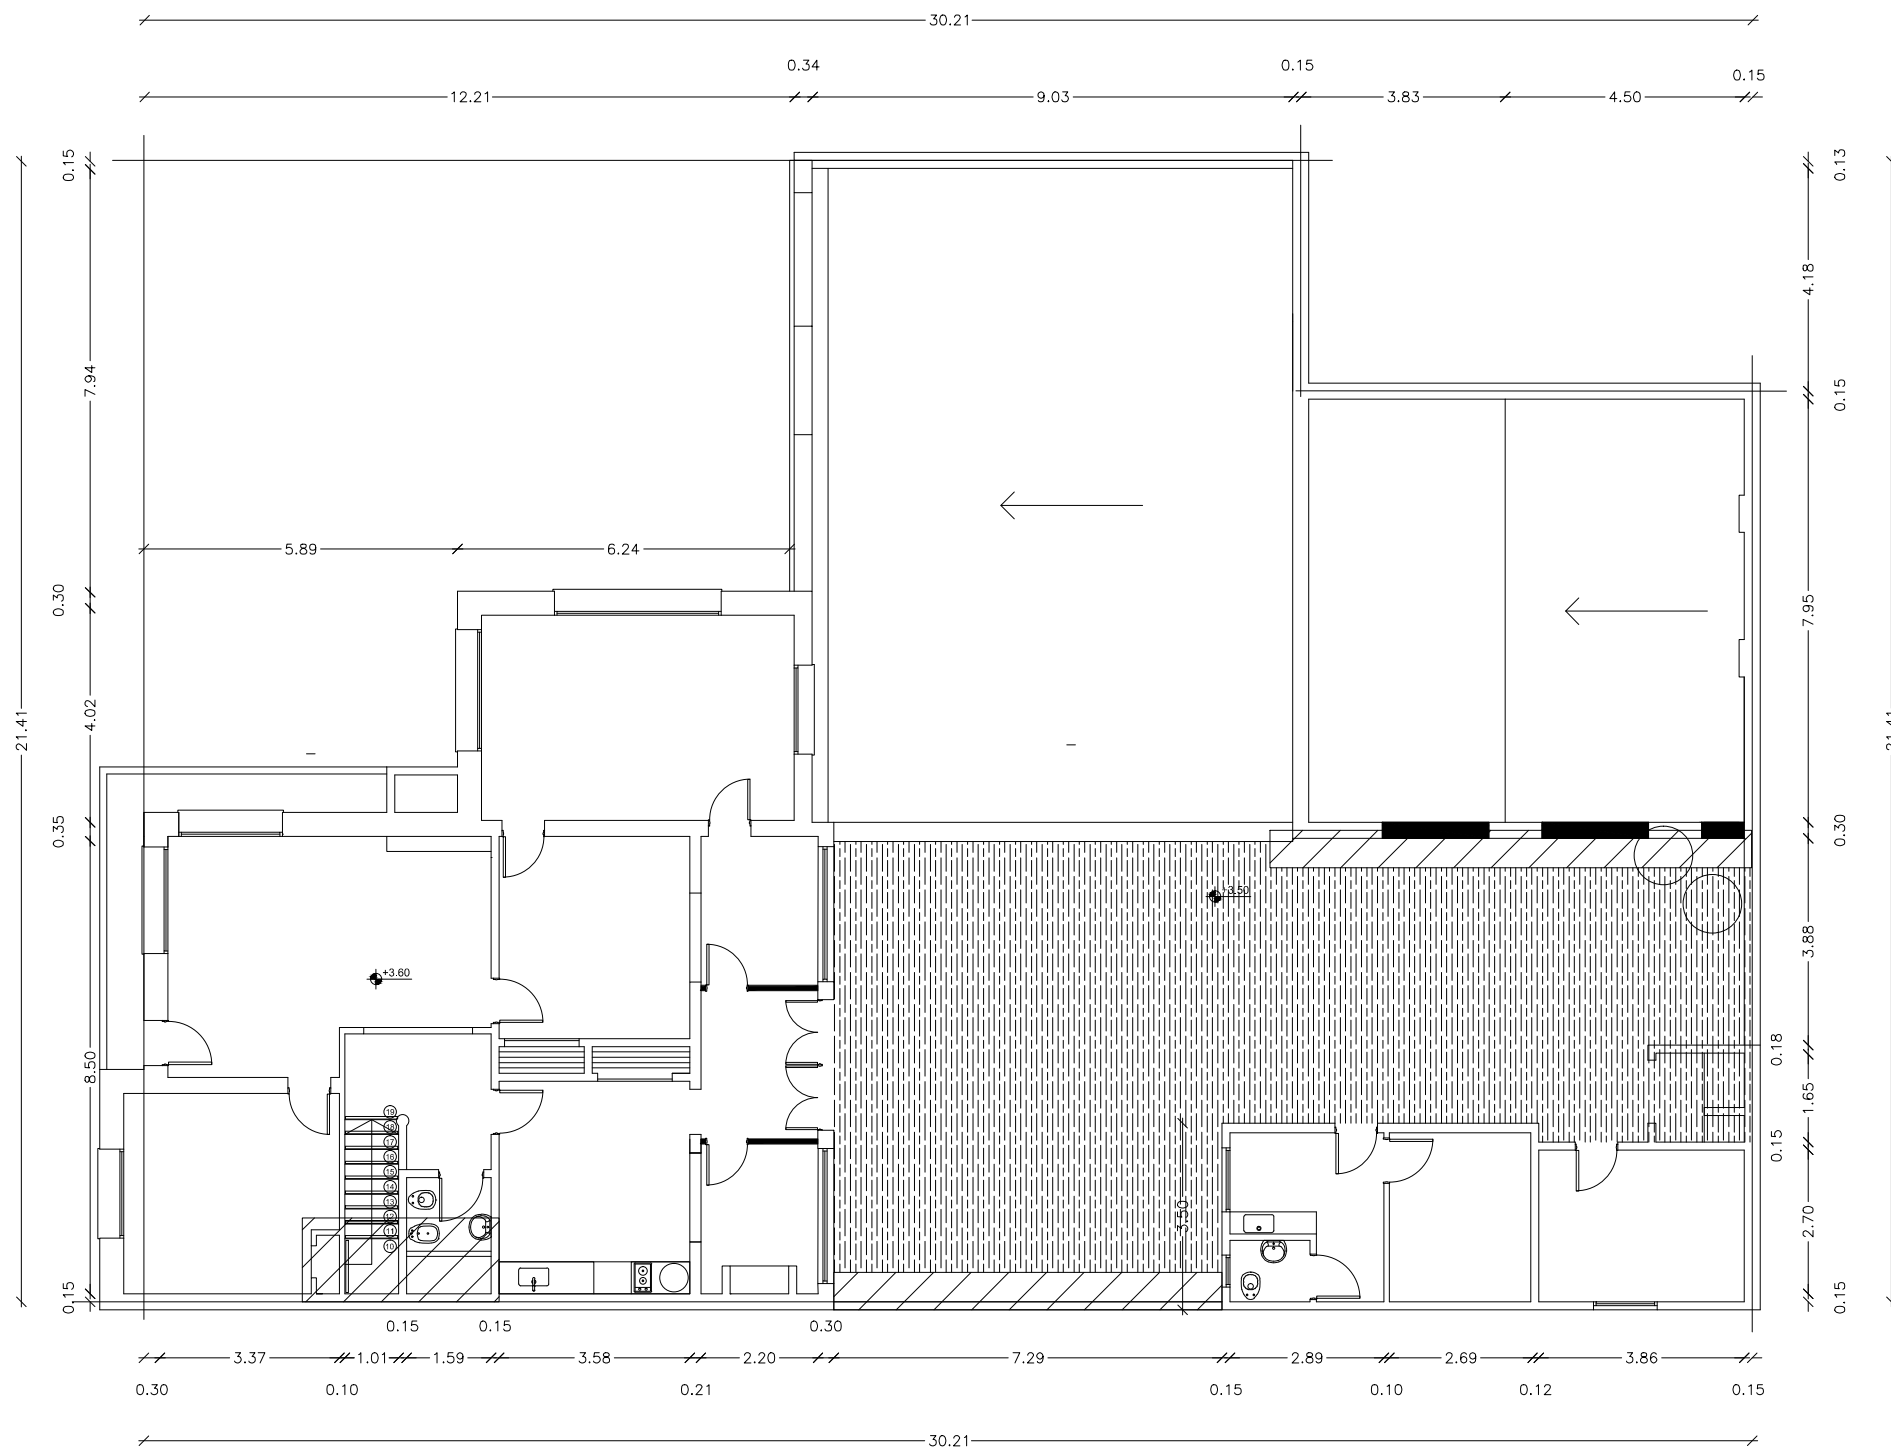

 1.- PICADO DE REVOQUES

 2.- RETIRO DE MEMBRANA HIDROFUGA

OFICINA GRAL. RODRIGUEZ  
DEMOLICIONES Y RETIROS - PLANTA ALTA

**ANSES**

ADMINISTRACION NACIONAL DE SEGURIDAD SOCIAL  
DIRECCION DE OBRAS E INFRAESTRUCTURA

OBRA: GRAL RODRIGUEZ - REFUERZO ESTRUCTURAL Y TAREAS DE MANTENIMIENTO

PLANO N°  
**DE-03**

PLANO: DEMOLICION - RETIRO - DESMONTE

Proyecto: Ricardo Klein  
Coordinación: Obras 1

Dibujo: Ricardo Klein

Archivo: GRAL RODRIGUEZ .dwg

Fecha: Junio 2021


OBRA: ESCALA:

00

1:125

TODAS LAS MEDIDAS Y NIVELES SE VERIFICARAN EN OBRA PREVIAMENTE A TODA COTIZACION Y/O EJECUCION DE TAREAS



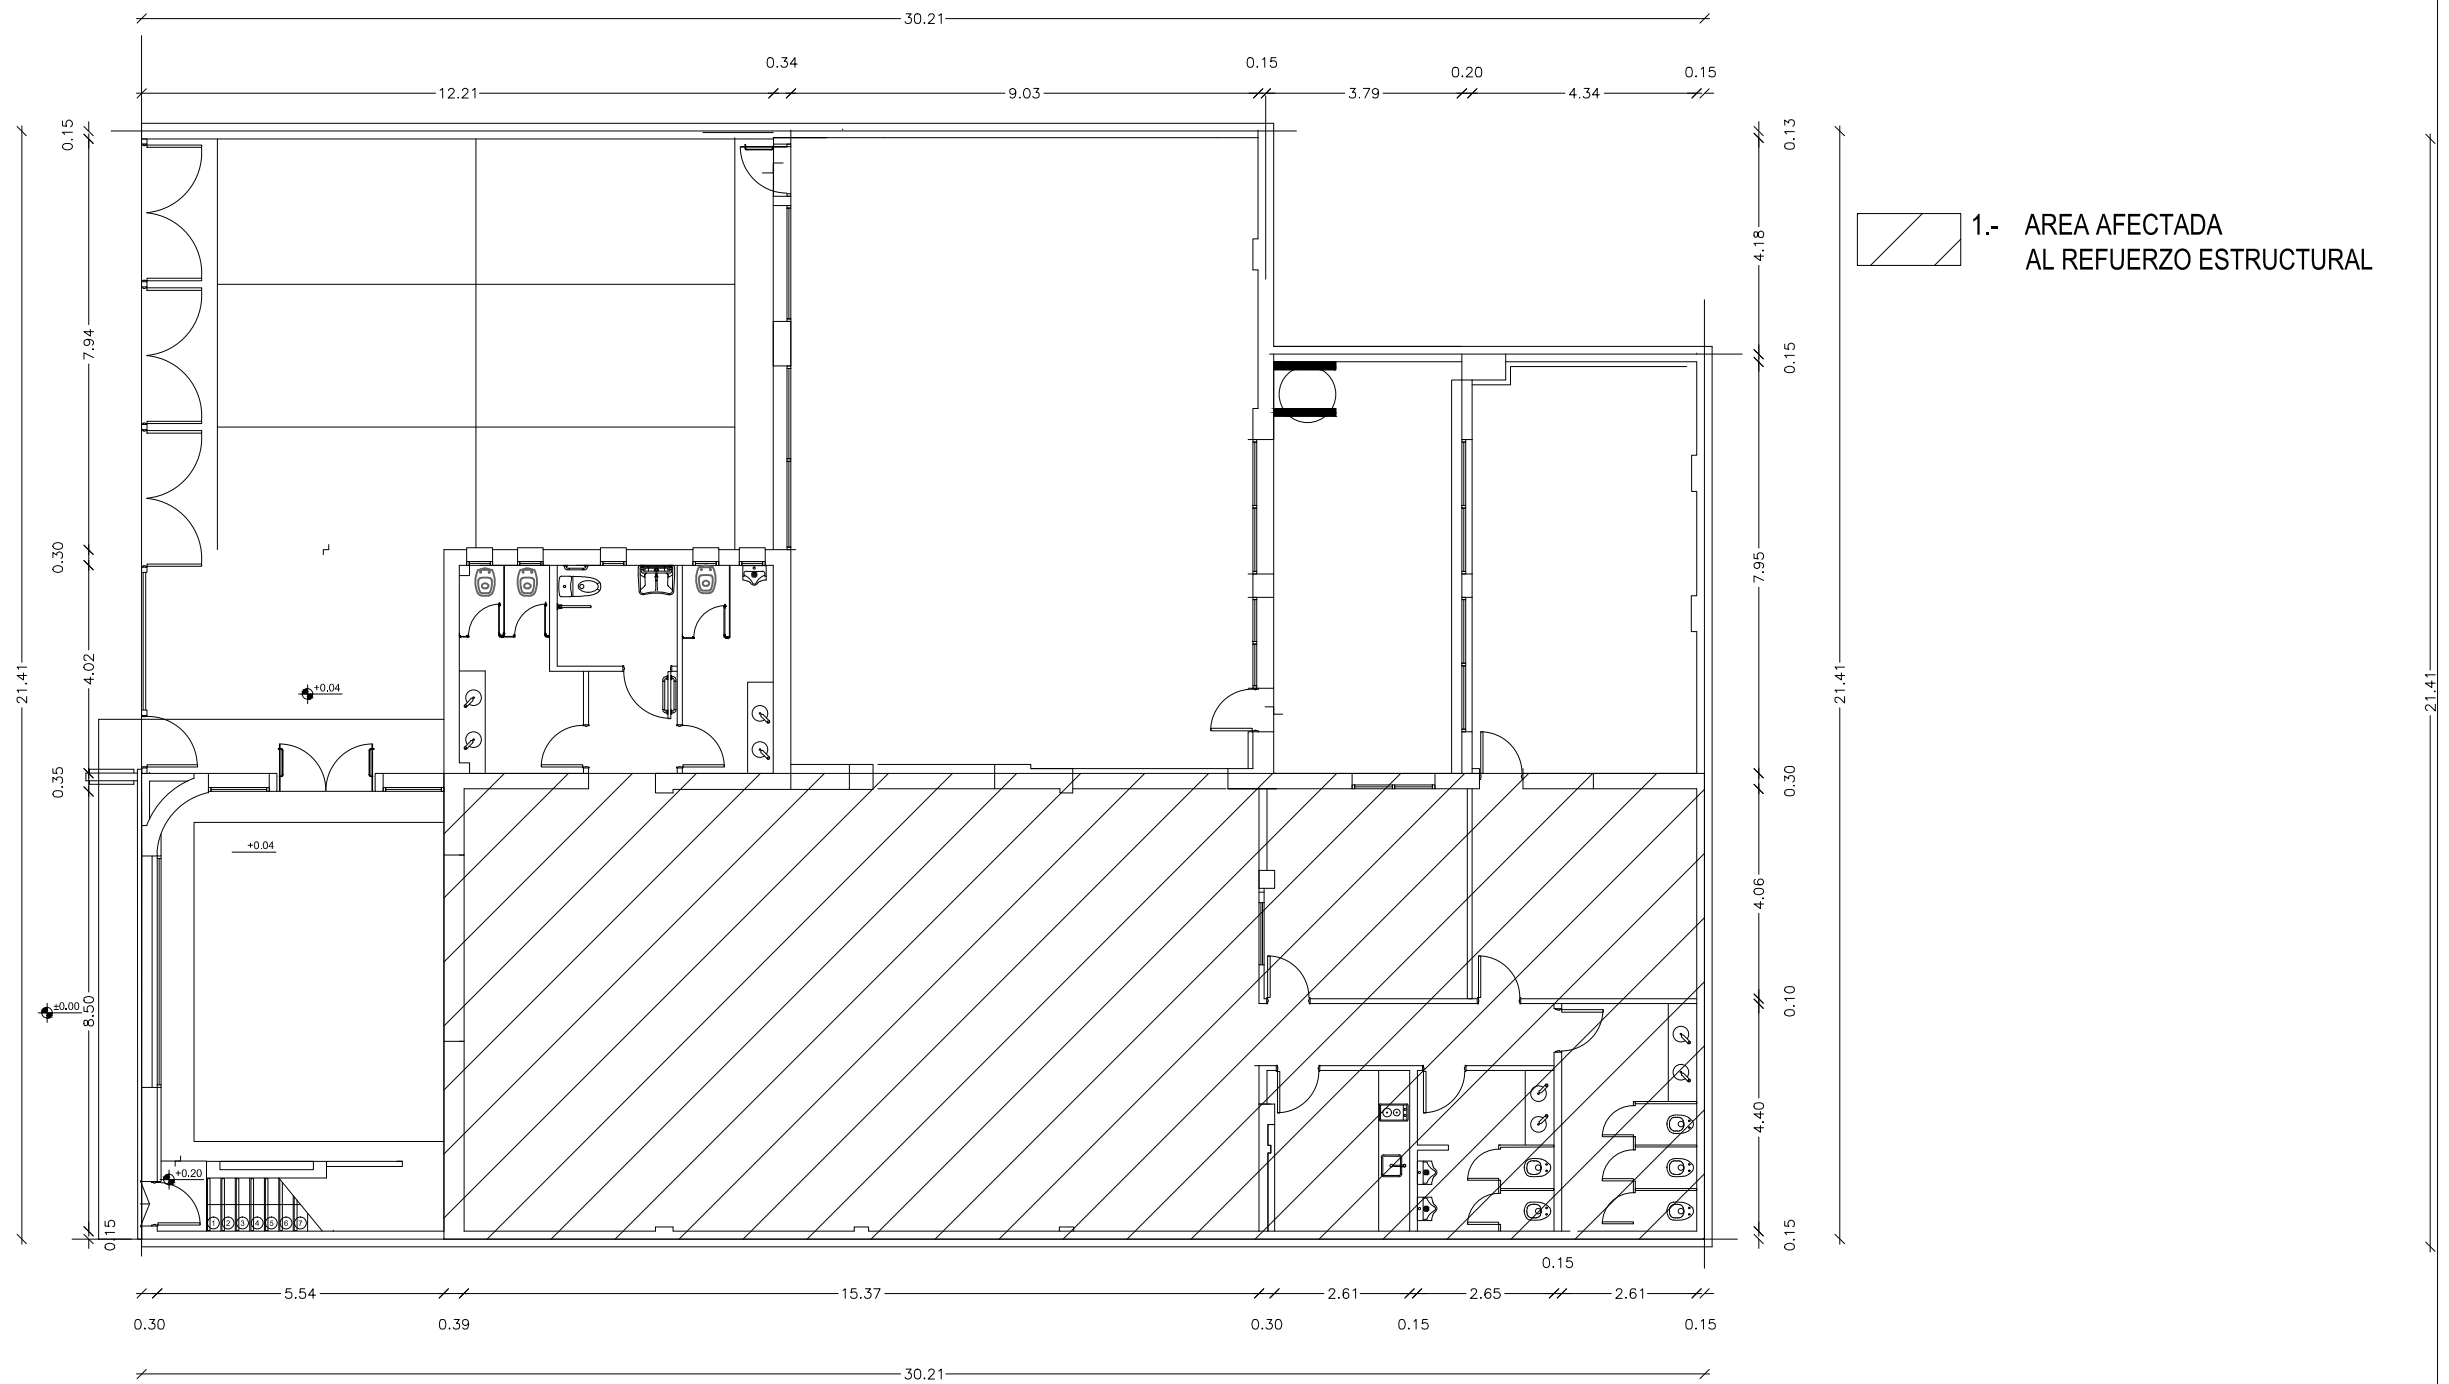

OFICINA GRAL. RODRIGUEZ  
 AREA AFECTADA AL REFUERZO ESTRUCTURAL

**ANSES**

ADMINISTRACION NACIONAL DE SEGURIDAD SOCIAL  
 DIRECCION DE OBRAS E INFRAESTRUCTURA

OBRA: GRAL RODRIGUEZ - REFUERZO ESTRUCTURAL Y TAREAS DE MANTENIMIENTO


PLANO N°  
**EST-01**

PLANO: REFUERZO ESTRUCTURAL/ AREA AFECTADA

Proyecto: Ricardo Klein      Dibujo: Ricardo Klein      Archivo: GRAL RODRIGUEZ .dwg      Fecha: JUNIO 2021

OBRA: ESCALA:  
 00      1:125

TODAS LAS MEDIDAS Y NIVELES SE VERIFICARAN EN OBRA PREVIAMENTE A TODA COTIZACION Y/O EJECUCION DE TAREAS

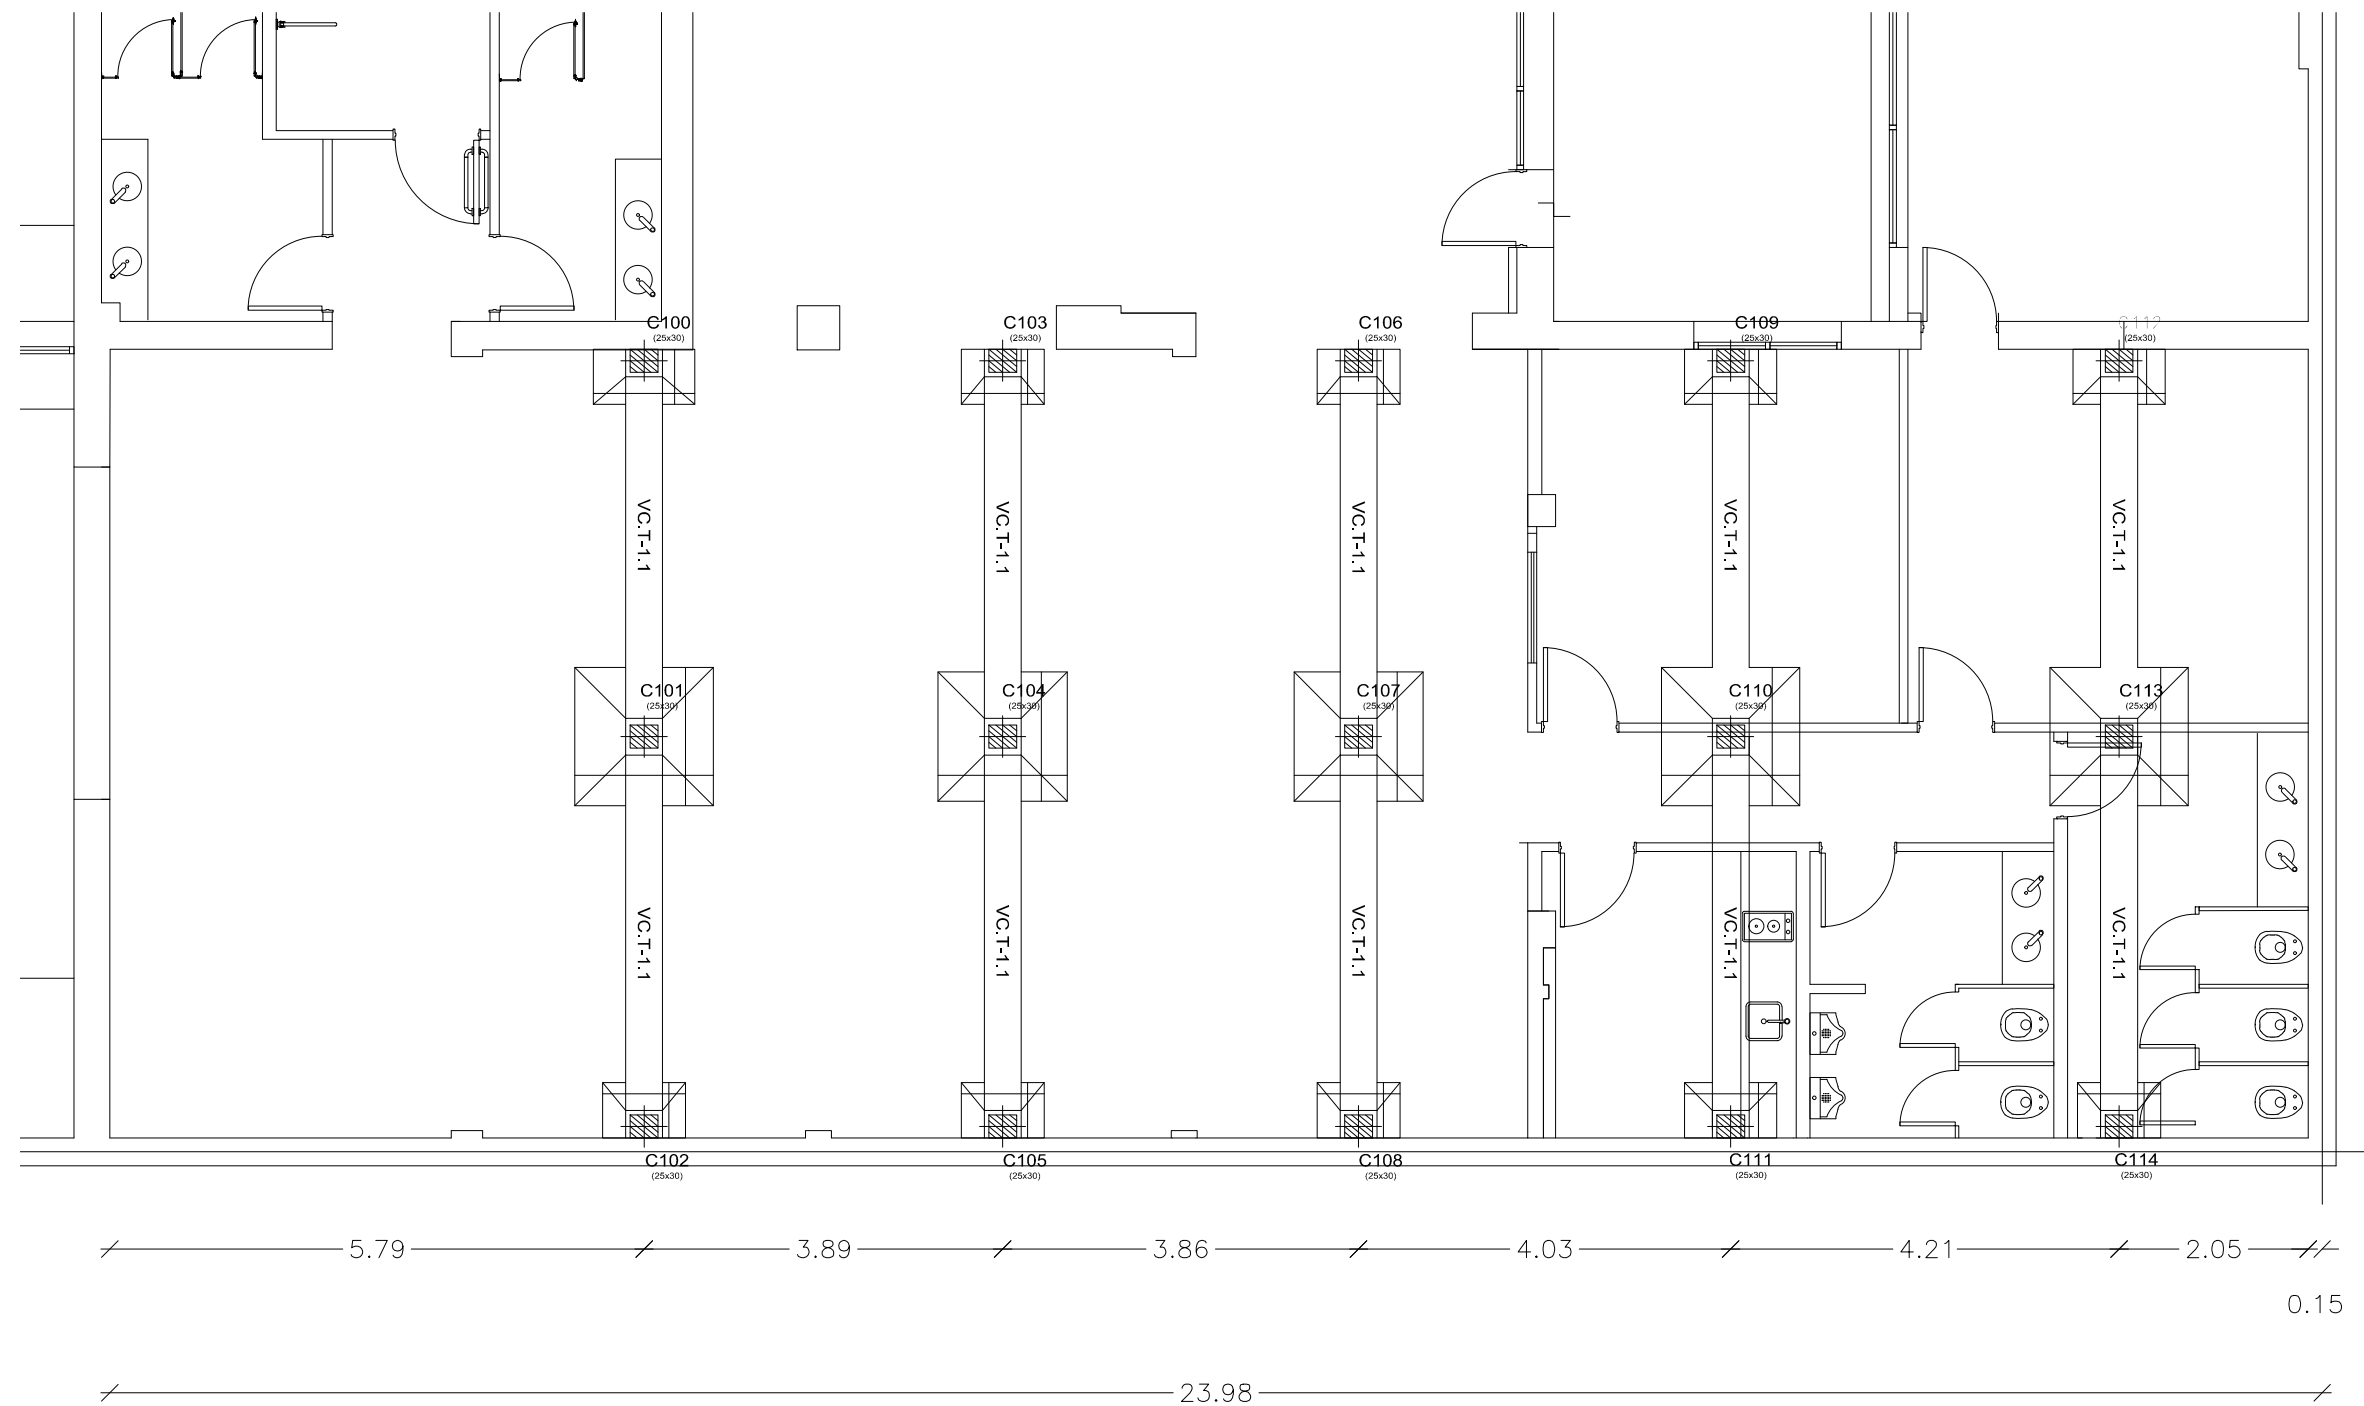

OFICINA GRAL. RODRIGUEZ  
FUNDACIONES

**ANSES**

ADMINISTRACION NACIONAL DE SEGURIDAD SOCIAL  
DIRECCION DE OBRAS E INFRAESTRUCTURA

OBRA: GRAL RODRIGUEZ - REFUERZO ESTRUCTURAL Y TAREAS DE MANTENIMIENTO

PLANO N°  
**EST-02**

PLANO: REFUERZO ESTRUCTURAL / BASES

Proyecto: Ricardo Klein  
Coordinación: Obras 1


Dibujo: Ricardo Klein

Archivo: GRAL RODRIGUEZ .dwg

Fecha: JUNIO 2021

OBRA: ESCALA:  
00 1:75

TODAS LAS MEDIDAS Y NIVELES SE VERIFICARAN EN OBRA PREVIAMENTE A TODA COTIZACION Y/O EJECUCION DE TAREAS

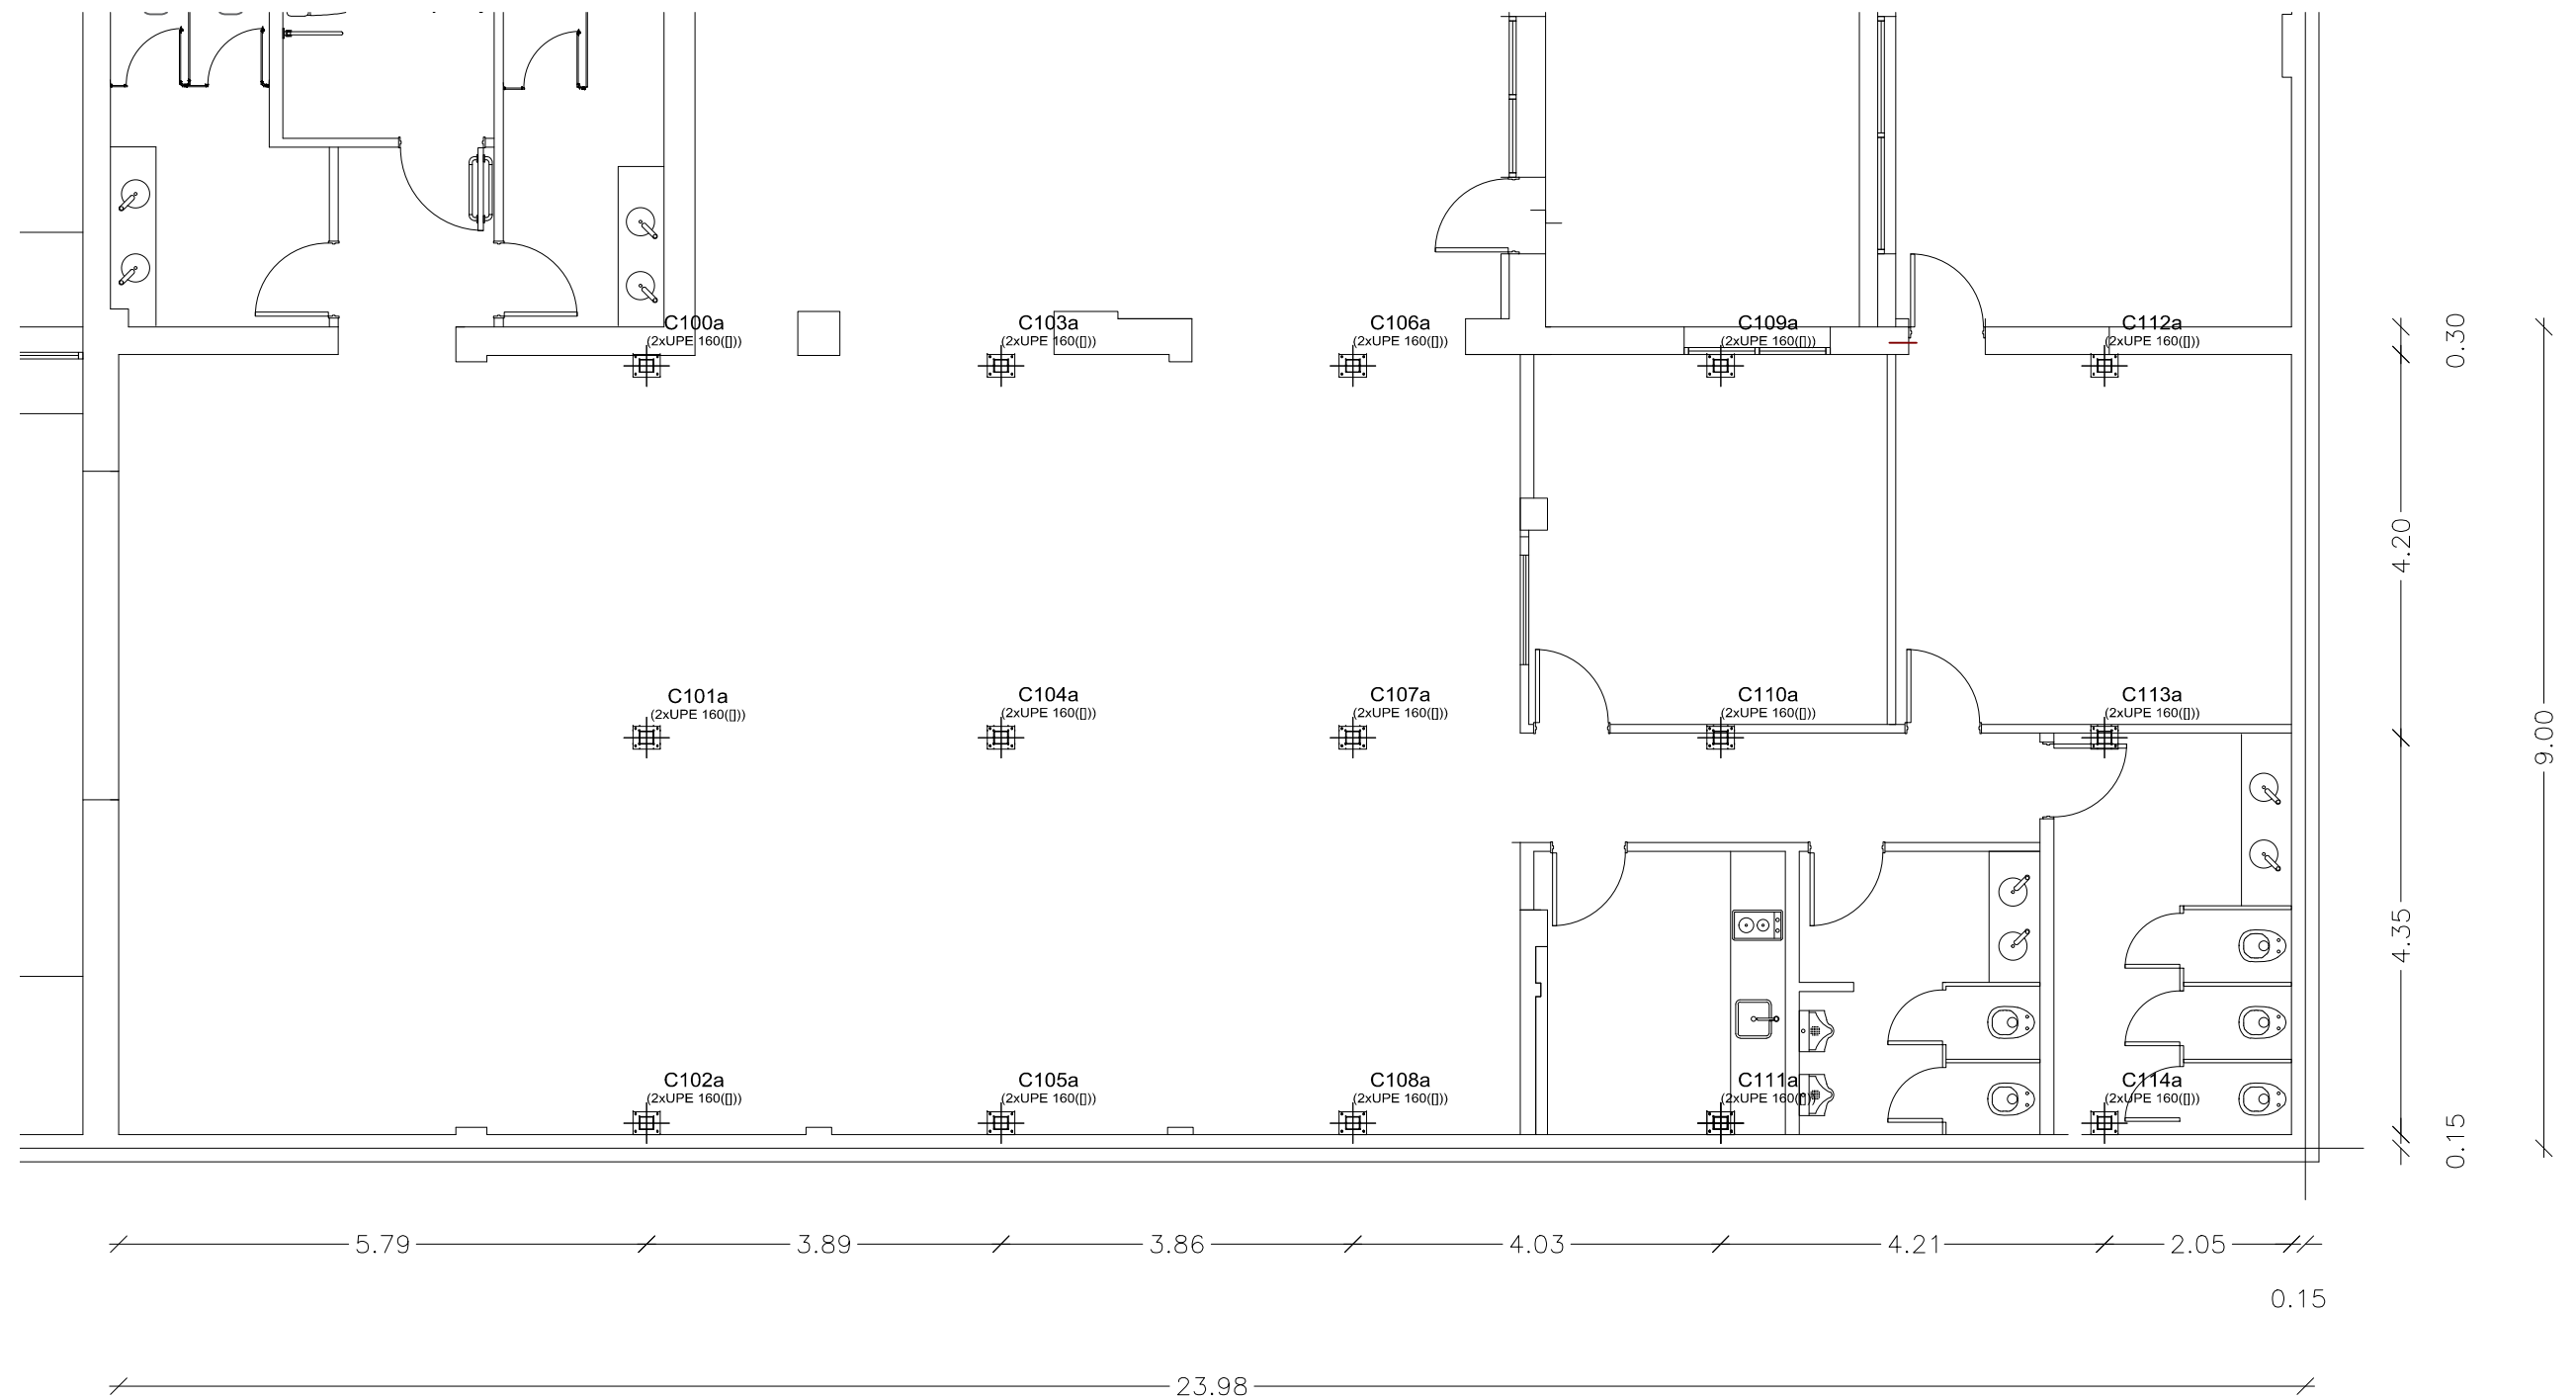

OFICINA GRAL. RODRIGUEZ  
COLUMNAS

**ANSES**

ADMINISTRACION NACIONAL DE SEGURIDAD SOCIAL  
DIRECCION DE OBRAS E INFRAESTRUCTURA

OBRA: GRAL RODRIGUEZ - REFUERZO ESTRUCTURAL Y TAREAS DE MANTENIMIENTO

PLANO N°  
**EST-03**

PLANO: REFUERZO ESTRUCTURAL / COLUMNAS

Proyecto: Ricardo Klein  
Coordinación: Obras 1


Dibujo: Ricardo Klein

Archivo: GRAL RODRIGUEZ .dwg

Fecha: JUNIO 2021

OBRA: ESCALA:  
00 1:75

TODAS LAS MEDIDAS Y NIVELES SE VERIFICARAN EN OBRA PREVIAMENTE A TODA COTIZACION Y/O EJECUCION DE TAREAS

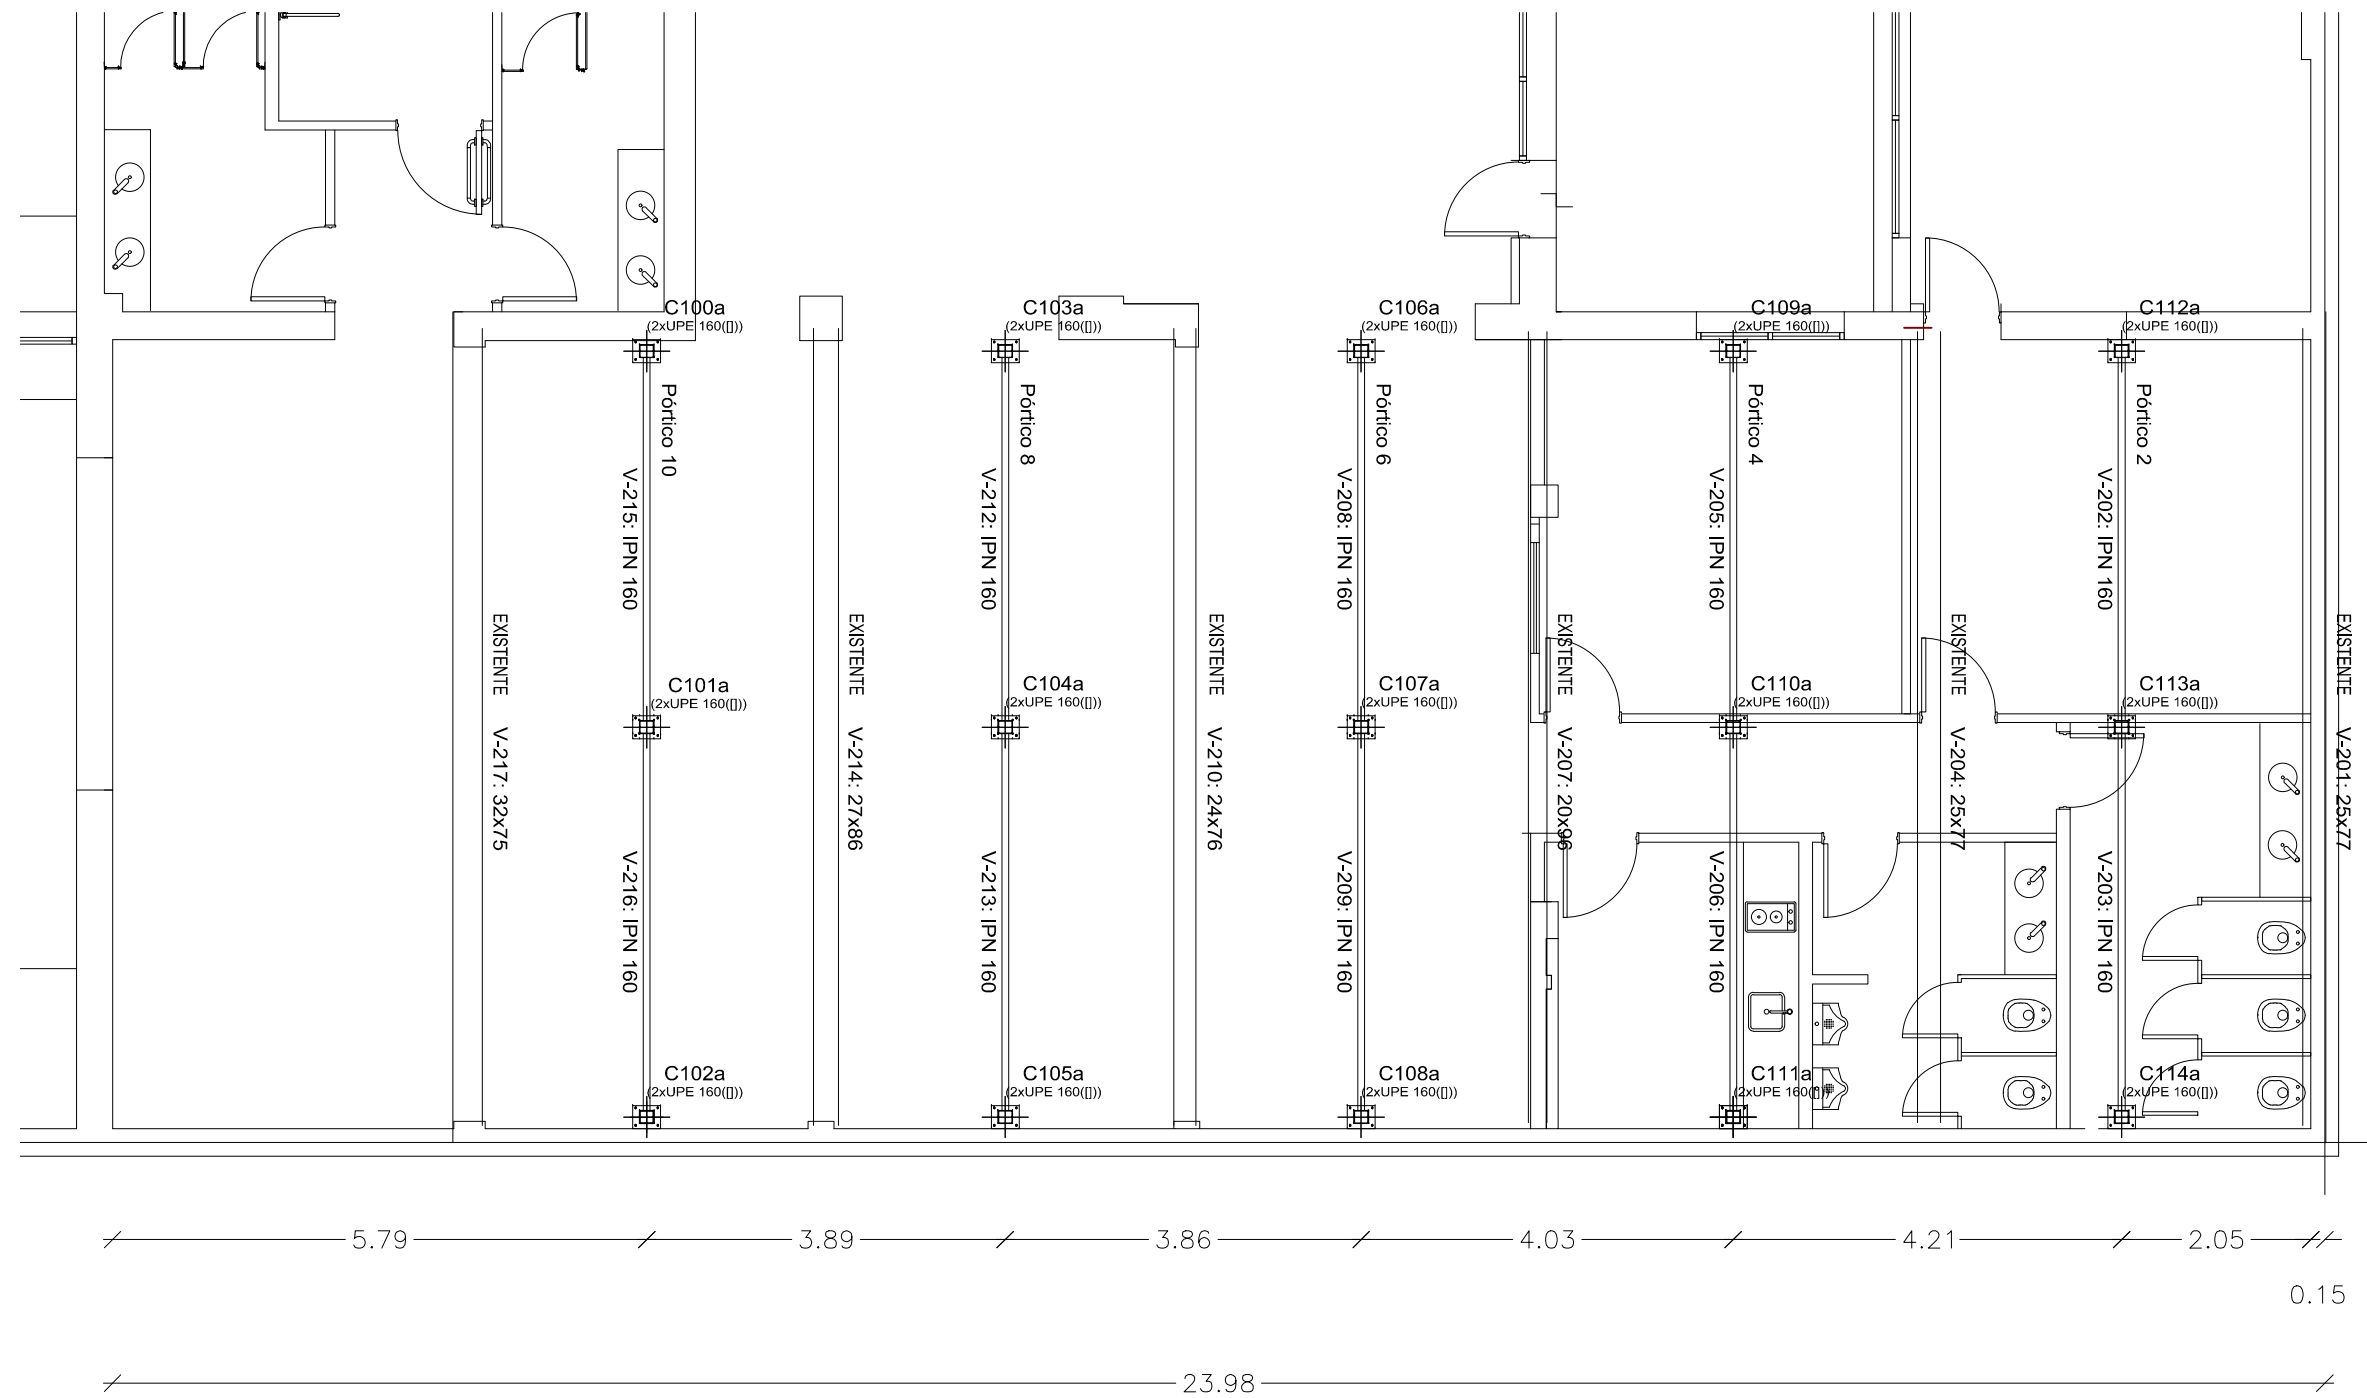

OFICINA GRAL. RODRIGUEZ  
VIGAS

**ANSES**

ADMINISTRACION NACIONAL DE SEGURIDAD SOCIAL  
DIRECCION DE OBRAS E INFRAESTRUCTURA

OBRA: GRAL RODRIGUEZ - REFUERZO ESTRUCTURAL Y TAREAS DE MANTENIMIENTO


PLANO N°  
**EST-04**









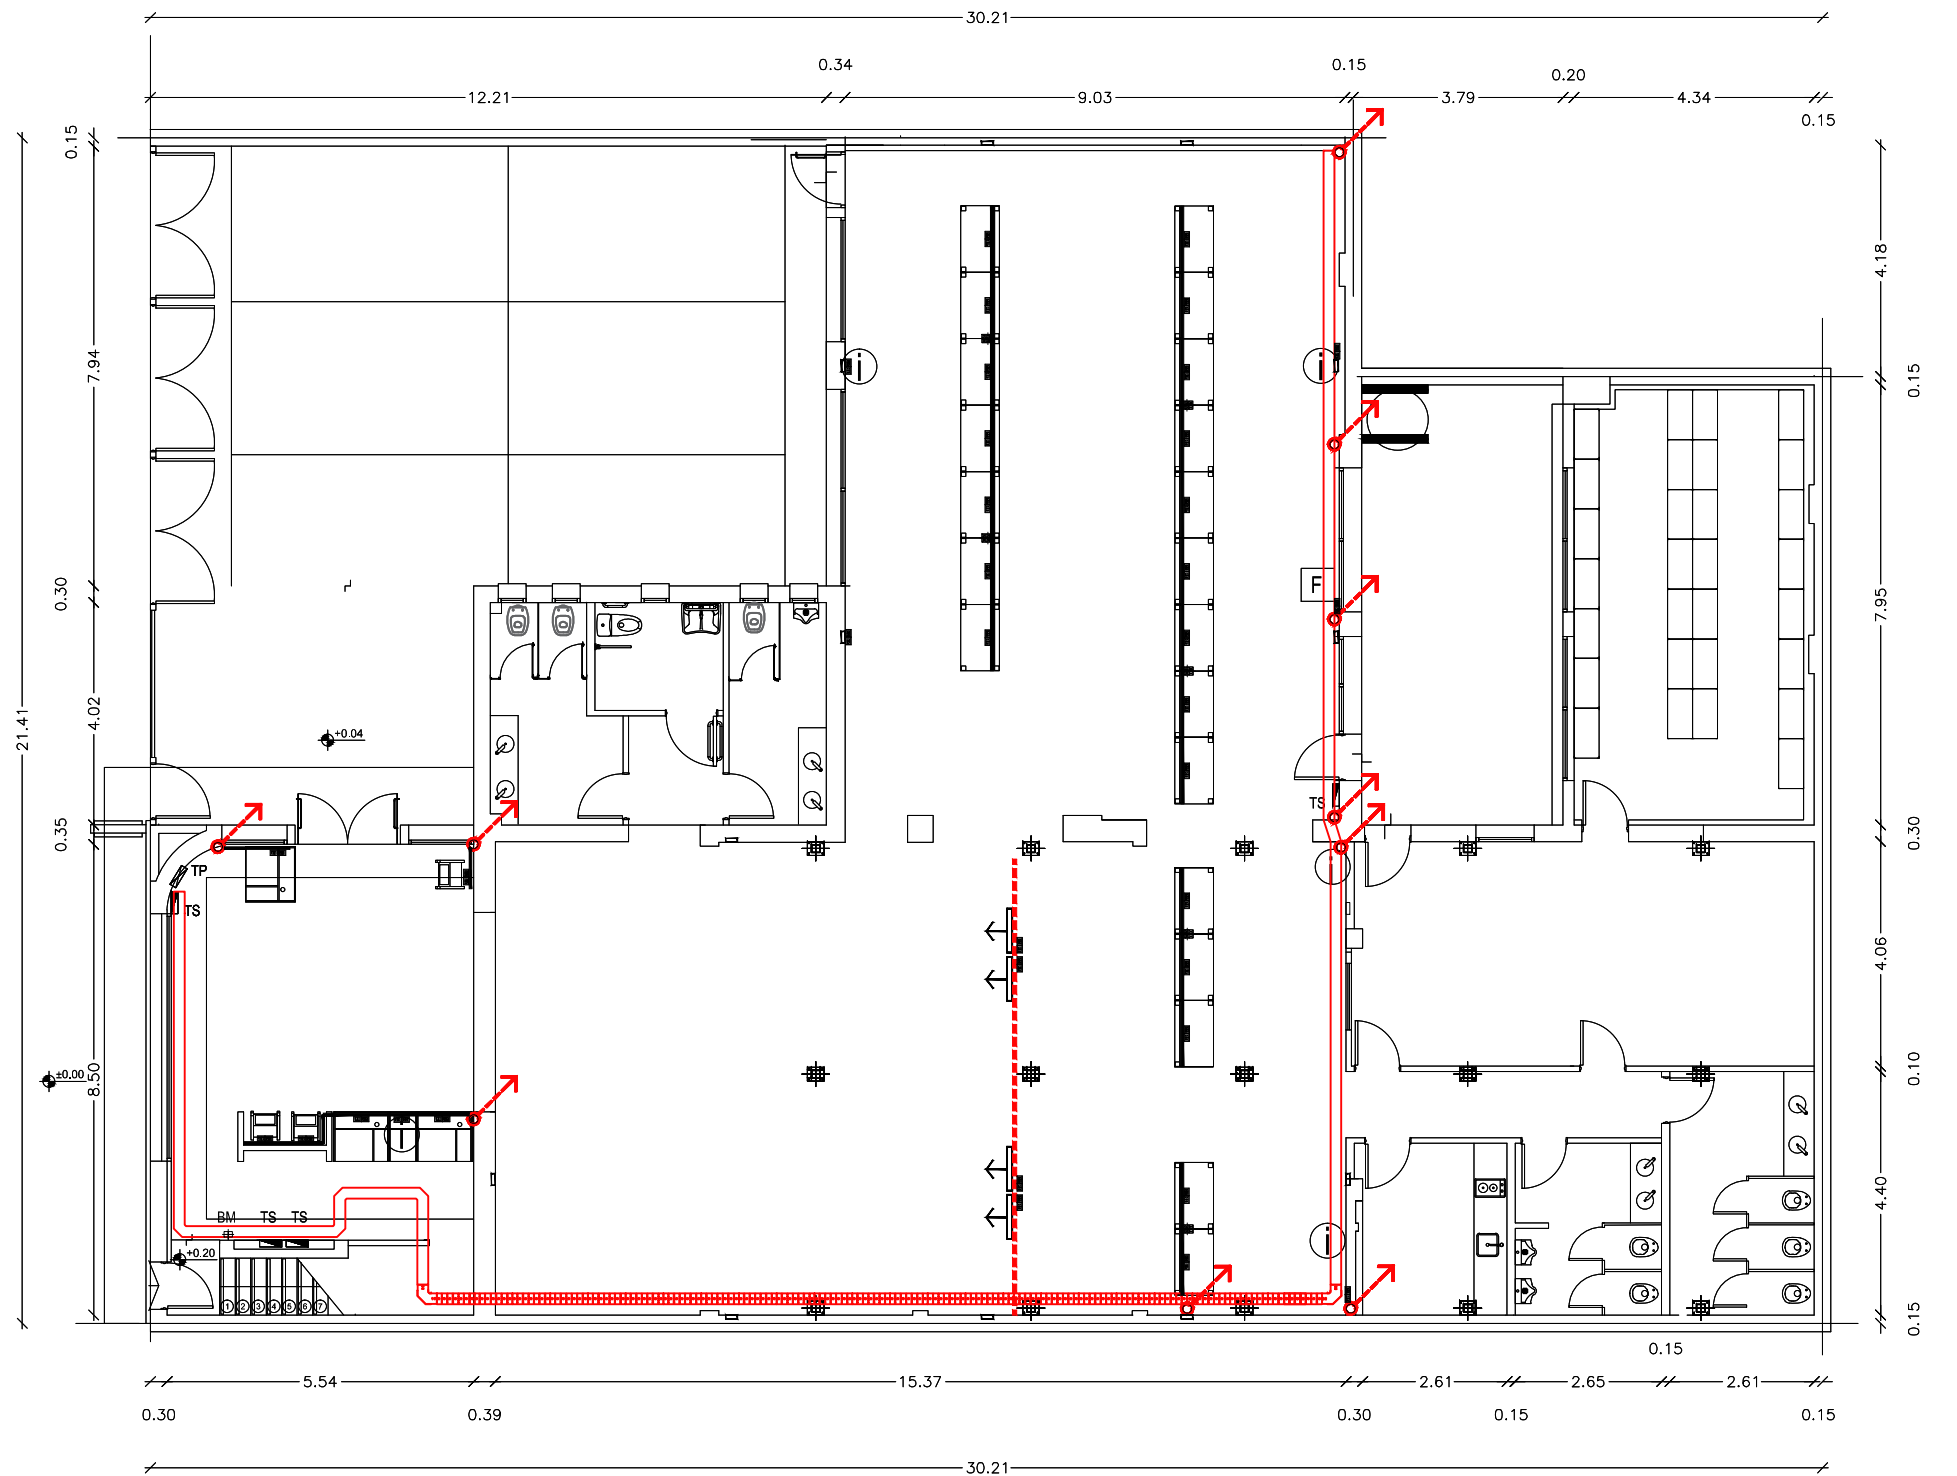










PLANO: REFUERZO ESTRUCTURAL / VIGAS

Proyecto: Ricardo Klein	Dibujo: Ricardo Klein	Archivo: GRAL RODRIGUEZ .dwg	Fecha: JUNIO 2021
Coordinación: Obras 1			

OBRA: ESCALA:  
00 1:75

TODAS LAS MEDIDAS Y NIVELES SE VERIFICARAN EN OBRA PREVIAMENTE A TODA COTIZACION Y/O EJECUCION DE TAREAS

  

-  TABLERO PRINCIPAL
-  TABLERO SECCIONAL
-  BANDEJA METALICA EXISTENTE
-  BANDEJA METALICA A COLOCAR
-  BANDEJA METALICA S/ CIELORRASO
-  ZOCALO CANAL CANAL 100X50
-  PISO DUCTO 3 VIAS
-  CAJA DE PASE DE PISO DUCTO
-  CAJA DE PASE EMBUTIDA EN PARED
-  BAJADA
-  PERISCOPIO METALICO
-  TOMA DOBLE P/ ZOCALO CANAL
-  RJ45 DOBLE P/ ZOCALO CANAL
-  CAJA ESTANCA C/TOMA (BIOMETRICO)
-  PUESTO DE TRABAJO
-  SIDU
-  TAE
-  IMPRESORA
-  FOTOCOPIADORA

OFICINA GRAL. RODRIGUEZ  
 INSTALACION ELECTRICA - PUESTOS DE TRTABAJO - PLANTA BAJA

**ANSES**

ADMINISTRACION NACIONAL DE SEGURIDAD SOCIAL  
 DIRECCION DE OBRAS E INFRAESTRUCTURA

OBRA: GRAL RODRIGUEZ - REFUERZO ESTRUCTURAL Y TAREAS DE MANTENIMIENTO


PLANO N°  
**IE-01**

PLANO: INSTALACION ELECTRICA - PUESTOS DE TRABAJO - PLANTA BAJA

Proyecto: Ricardo Klein      Dibujo: Ricardo Klein      Archivo: MAR DEL PLATA PUERTO.dwg      Fecha: Junio 2021

OBRA: ESCALA:  
 00 1:125

TODAS LAS MEDIDAS Y NIVELES SE VERIFICARAN EN OBRA PREVIAMENTE A TODA COTIZACION Y/O EJECUCION DE TAREAS

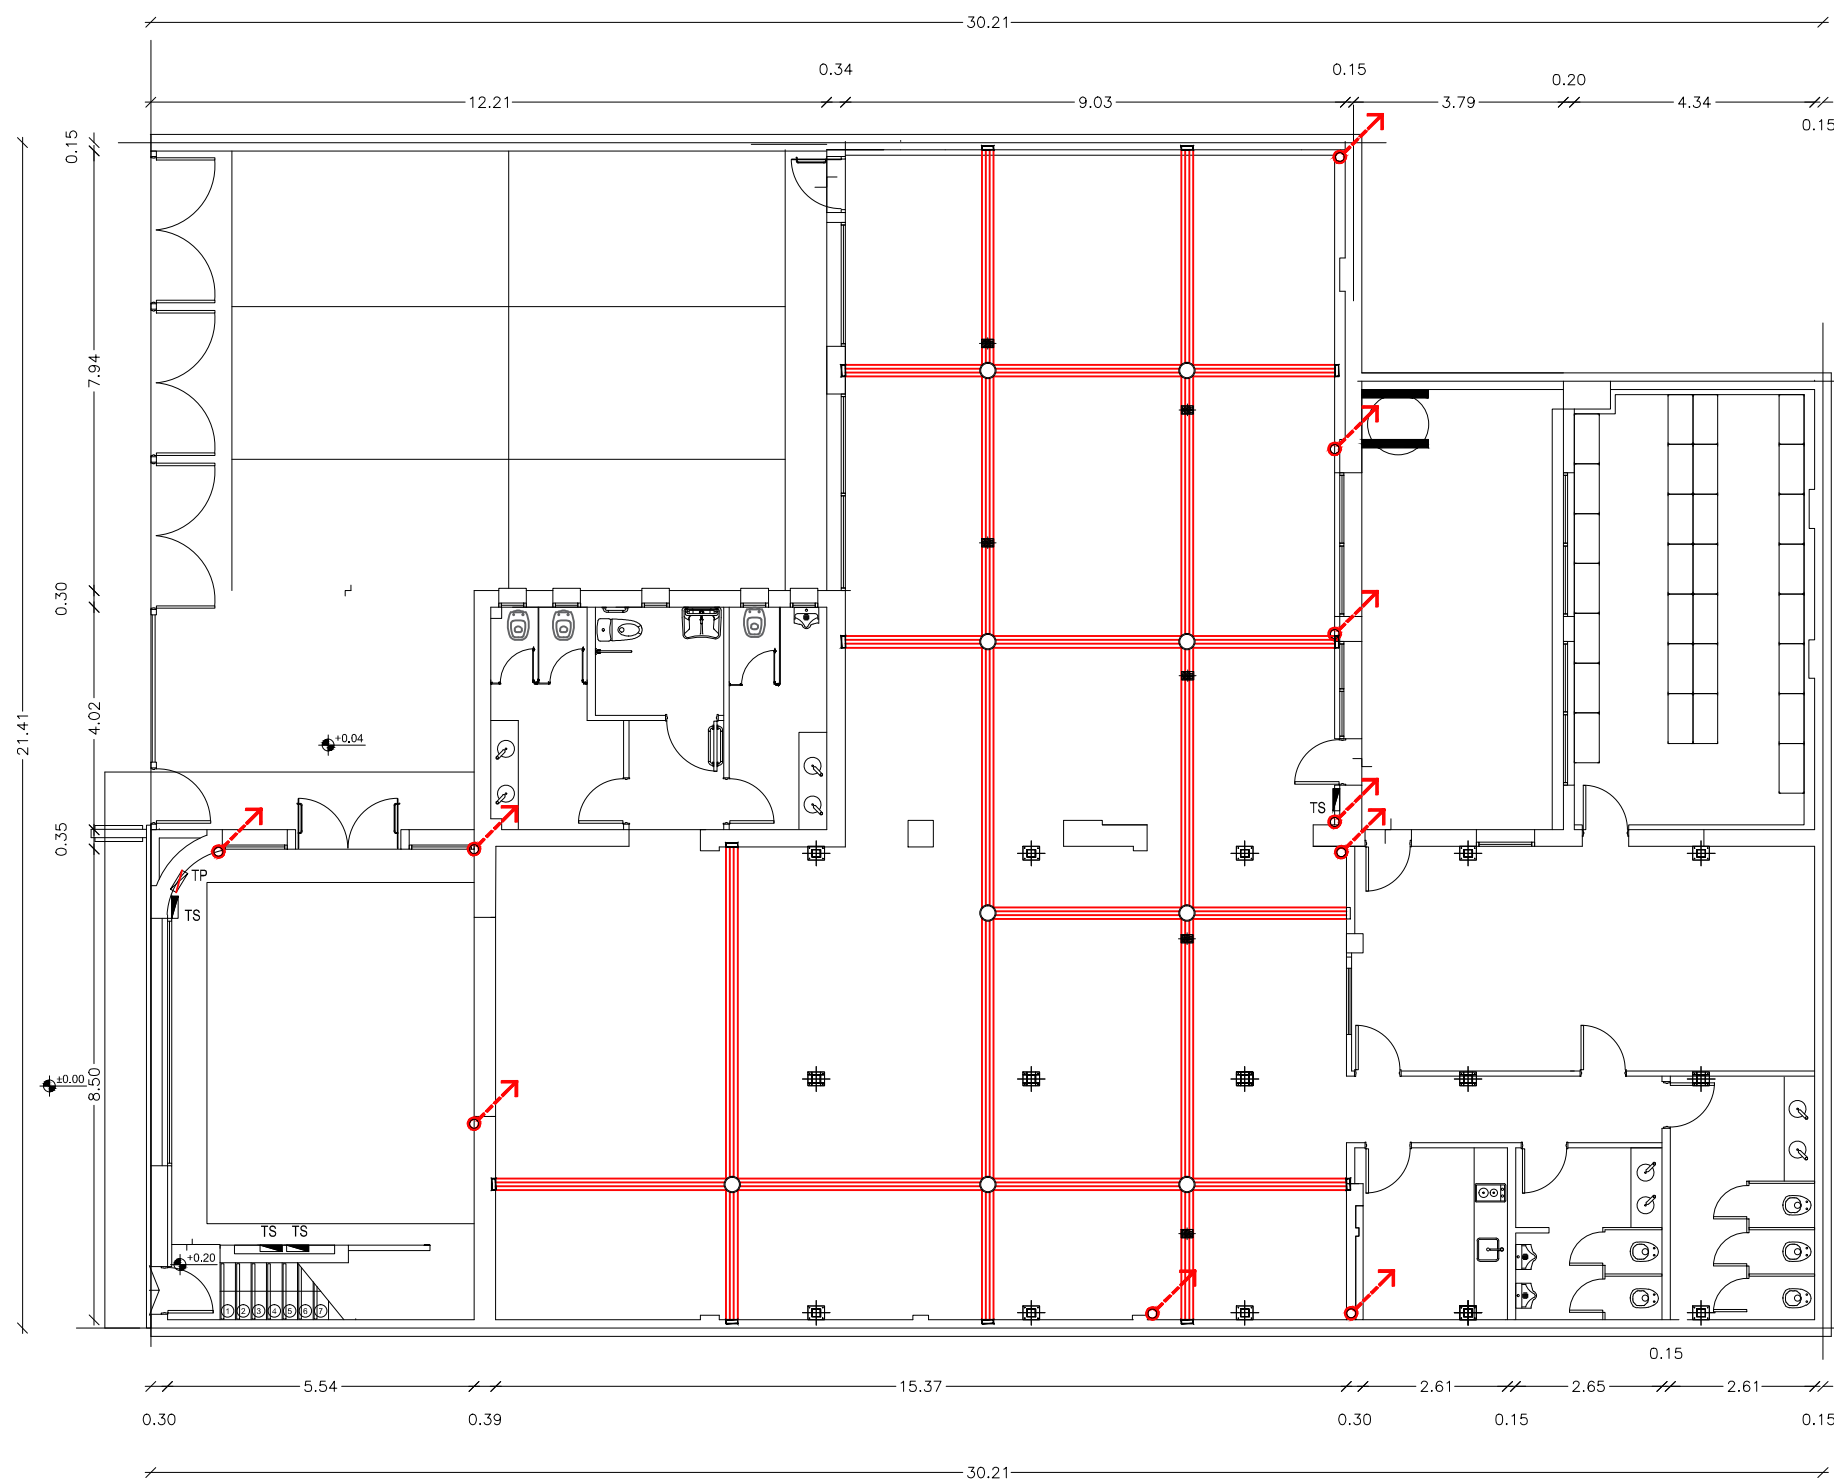

- TABLERO PRINCIPAL
- TABLERO SECCIONAL
- BANDEJA METALICA EXISTENTE
- BANDEJA METALICA A COLOCAR
- BANDEJA METALICA S/ CIELORRASO
- ZOCALO CANAL CANAL 100X50
- PISO DUCTO 3 VIAS
- CAJA DE PASE DE PISO DUCTO
- CAJA DE PASE EMBUTIDA EN PARED
- BAJADA
- PERISCOPIO METALICO
- TOMA DOBLE P/ ZOCALO CANAL
- RJ45 DOBLE P/ ZOCALO CANAL
- CAJA ESTANCA C/TOMA (BIOMETRICO)
- PUESTO DE TRABAJO
- SIDU
- TAE
- IMPRESORA
- FOTOCOPIADORA

OFICINA GRAL. RODRIGUEZ  
 INSTALACION ELECTRICA - PISODUCTO - PLANTA BAJA

**ANSES**

ADMINISTRACION NACIONAL DE SEGURIDAD SOCIAL  
 DIRECCION DE OBRAS E INFRAESTRUCTURA

OBRA: GRAL RODRIGUEZ - REFUERZO ESTRUCTURAL Y TAREAS DE MANTENIMIENTO


PLANO N°  
**IE-02**

PLANO: INSTALACION ELECTRICA - PISODUCTO - PLANTA BAJA

Proyecto: Ricardo Klein      Dibujo: Ricardo Klein      Archivo: MAR DEL PLATA PUERTO.dwg      Fecha: Junio 2021

OBRA: ESCALA:  
 00      1:125

TODAS LAS MEDIDAS Y NIVELES SE VERIFICARAN EN OBRA PREVIAMENTE A TODA COTIZACION Y/O EJECUCION DE TAREAS

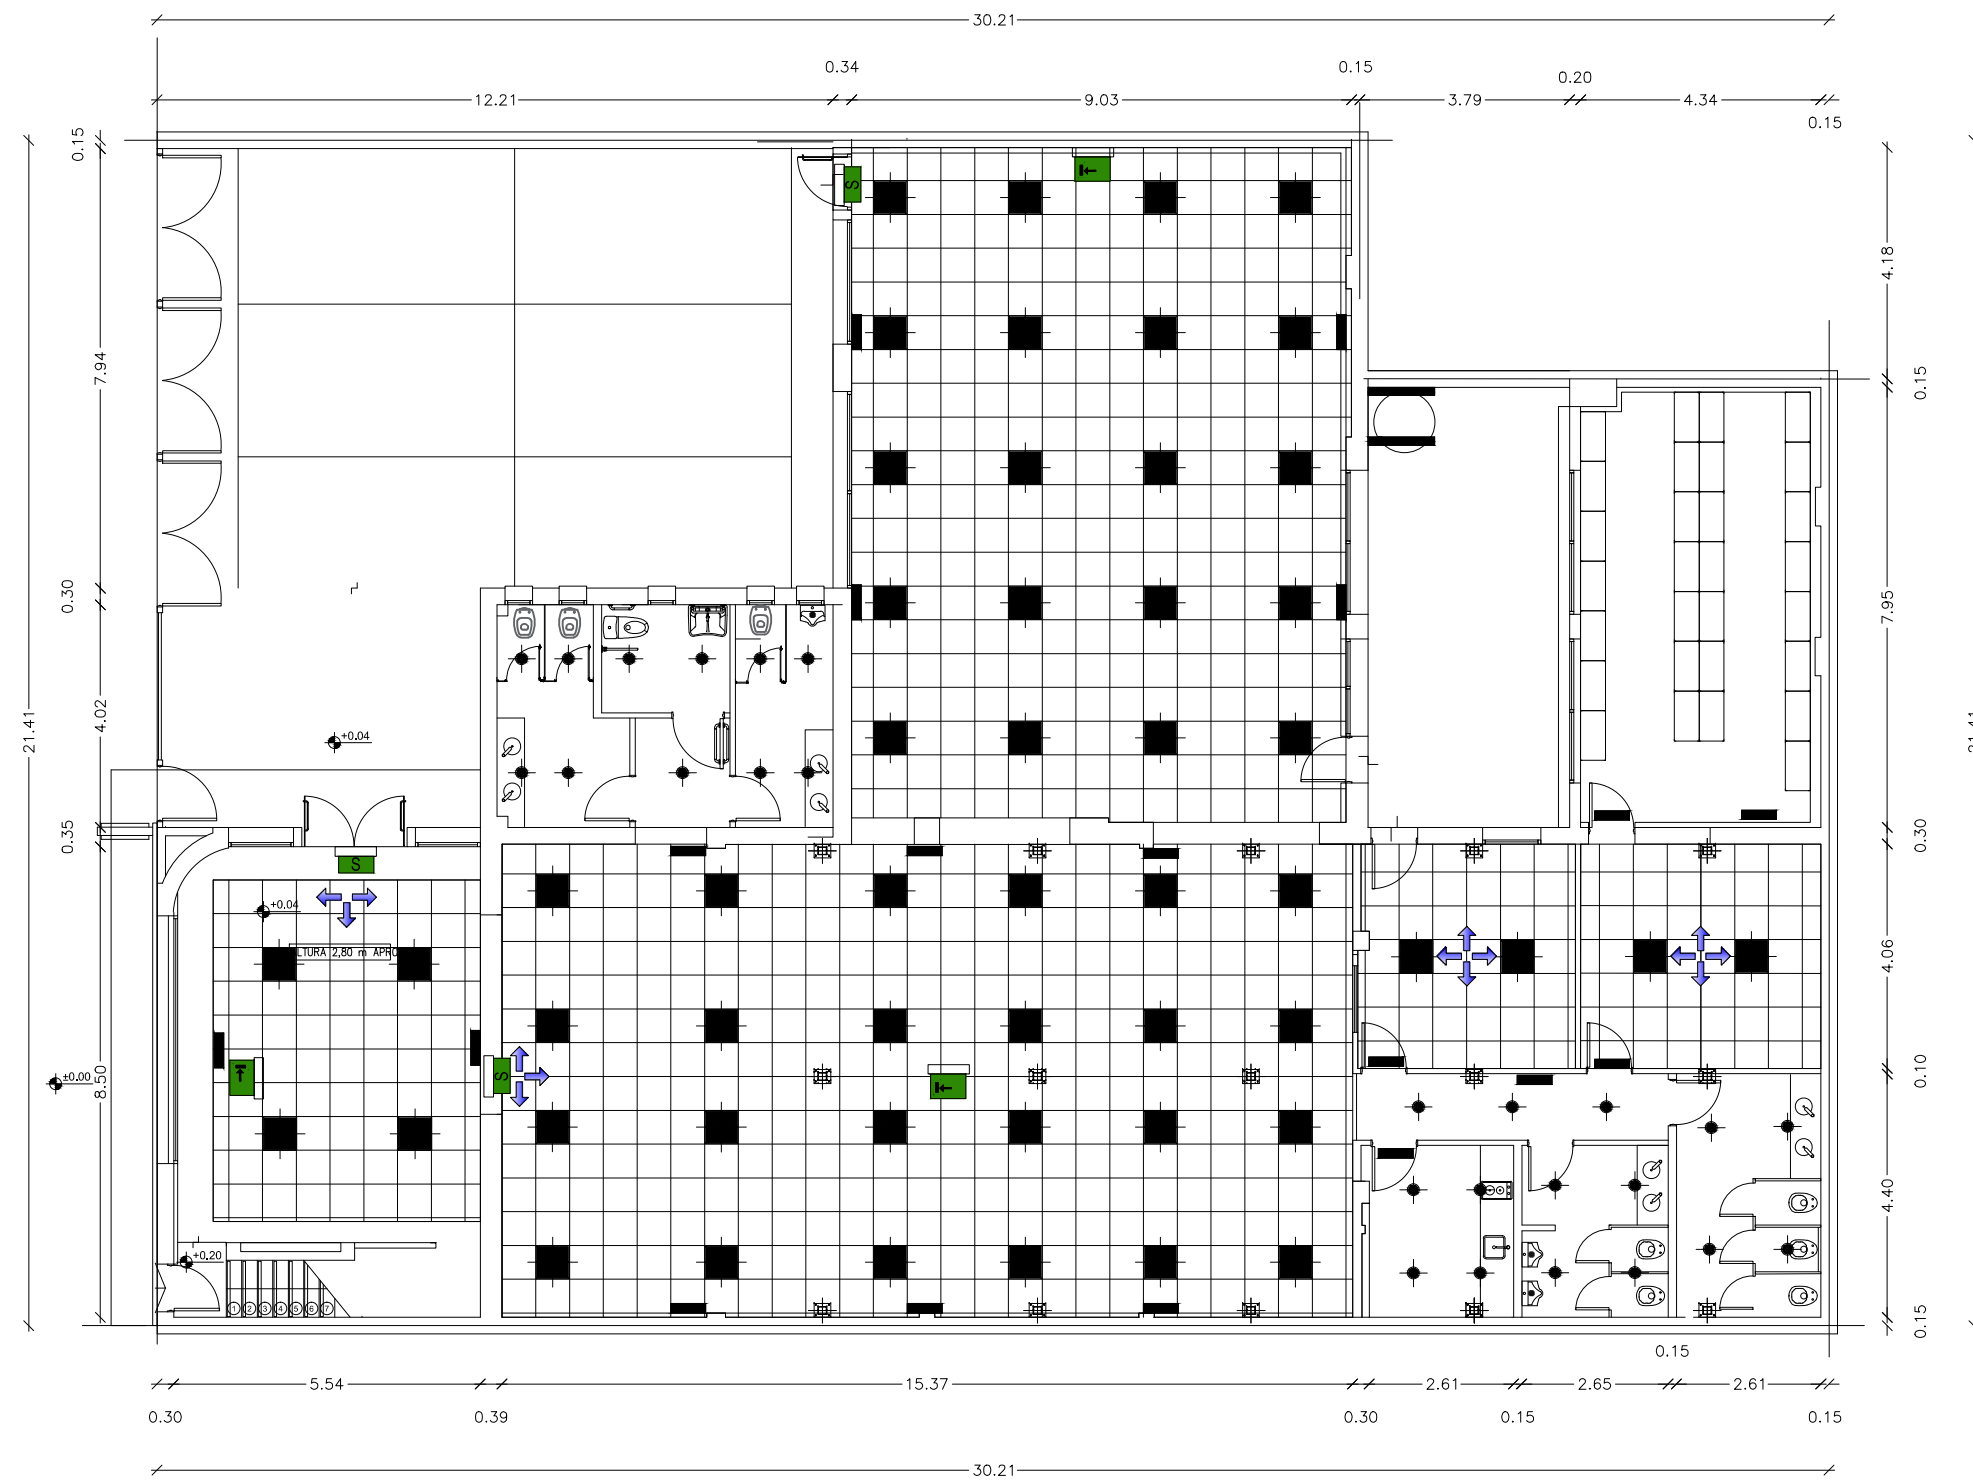

- 1.- ART. ILUMINACION DE EMBUTIR LED 60 X 60
- 2.- ART. ILUMINACION DE EMBUTIR LAMPARA LED
- 3.- LUZ DE EMERGENCIA
- 4.- SEÑALETICA SALIDA DE EMERGENCIA ART. AUTONOMO LED
- 5.- SEÑALETICA SENTIDO DE EVACUACION ART. AUTONOMO LED
- 6.- SENTIDO DE ARRANQUE DE CIELORRASO

OFICINA GRAL. RODRIGUEZ  
ILUMINACION - PLANTA BAJA

**ANSES**

ADMINISTRACION NACIONAL DE SEGURIDAD SOCIAL  
DIRECCION DE OBRAS E INFRAESTRUCTURA

OBRA: GRAL RODRIGUEZ - REFUERZO ESTRUCTURAL Y TAREAS DE MANTENIMIENTO

PLANO N°  
**IE-03**

PLANO: ILUMINACION PLANTA BAJA

Proyecto: Ricardo Klein  
Coordinación: Obras 1

Dibujo: Ricardo Klein


Archivo: MAR DEL PLATA PUERTO.dwg

Fecha: Junio 2021

OBRA: ESCALA:

00 1:125

TODAS LAS MEDIDAS Y NIVELES SE VERIFICARAN EN OBRA PREVIAMENTE A TODA COTIZACION Y/O EJECUCION DE TAREAS

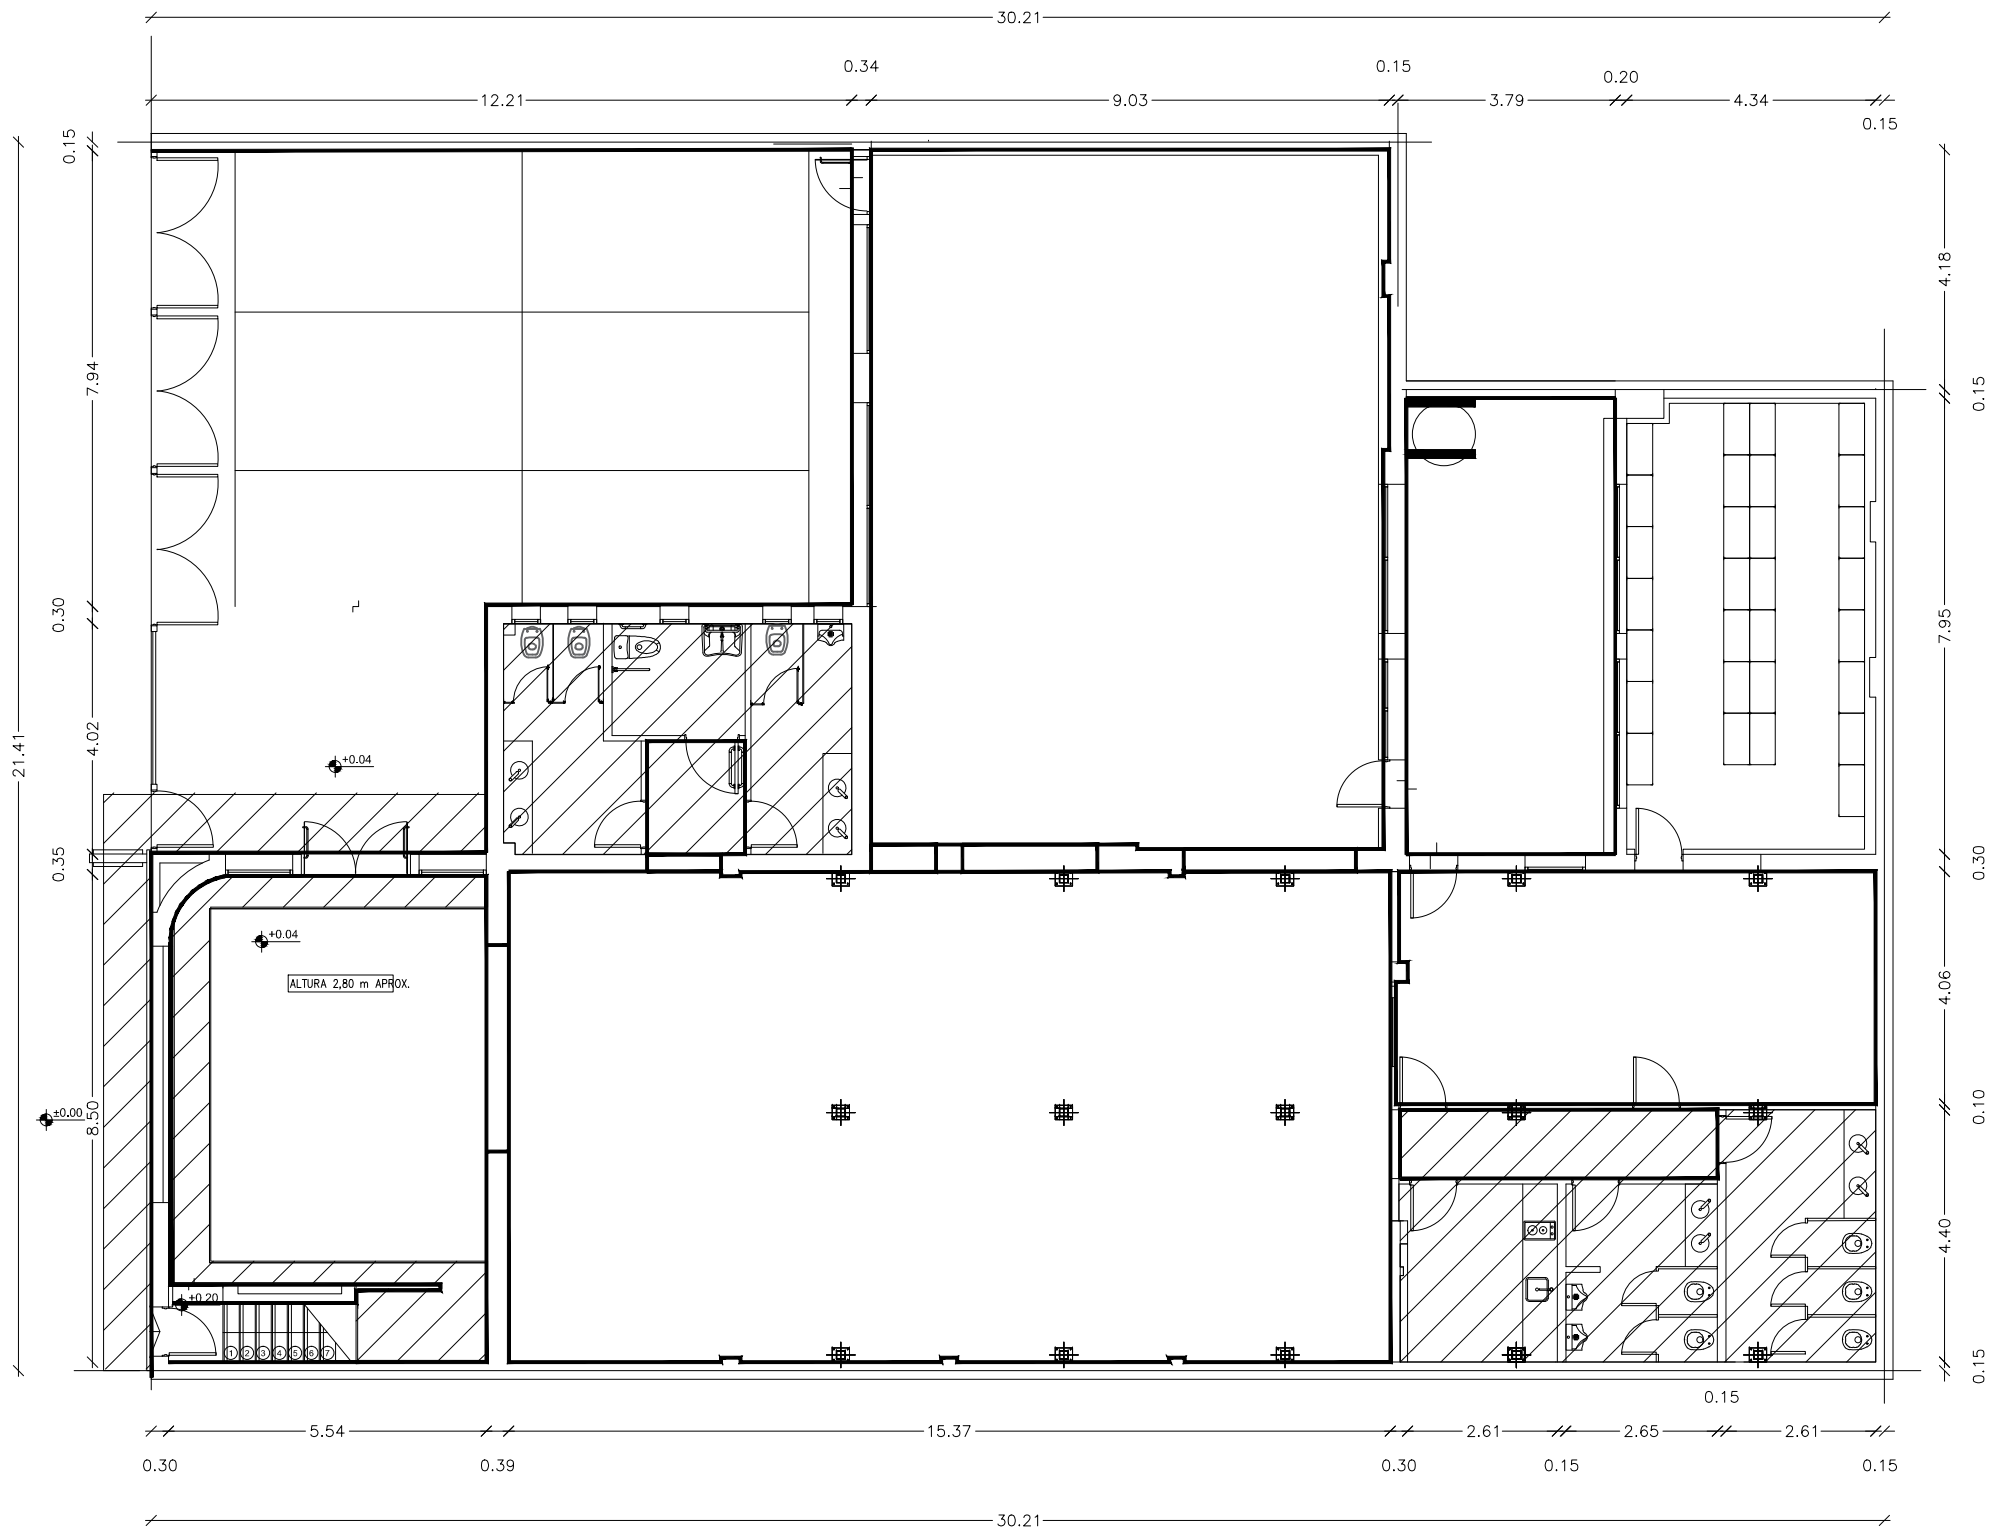

- 1.- PINTURA LATEX EXTERIOR
- 2.- PINTURA LATEX INTERIOR MAS FRISO SATINADO 1.20M
- ▨ 3.- PINTURA LATEX PARA CIELORRASO

NOTA: SE PINTARA CON ESMALTE SINTETICO TODAS LAS CARPINTERIAS METALICAS O DE MADERA, PERFILERIA METALICA Y TODA SUPERFICIE QUE REQUIERA DICHO TRATAMIENTO.

OFICINA GRAL. RODRIGUEZ  
PINTURA - PLANTA BAJA

**ANSES**

ADMINISTRACION NACIONAL DE SEGURIDAD SOCIAL  
DIRECCION DE OBRAS E INFRAESTRUCTURA

OBRA: GRAL RODRIGUEZ - REFUERZO ESTRUCTURAL Y TAREAS DE MANTENIMIENTO

PLANO N°  
**PT01**

PLANO: PINTURA PLANTA BAJA

Proyecto: Ricardo Klein  
Coordinación: Obras 1

Dibujo: Ricardo Klein


Archivo: MAR DEL PLATA

Fecha: Junio 2021

OBRA: ESCALA:  
00 1:125

TODAS LAS MEDIDAS Y NIVELES SE VERIFICARAN EN OBRA PREVIAMENTE A TODA COTIZACION Y/O EJECUCION DE TAREAS



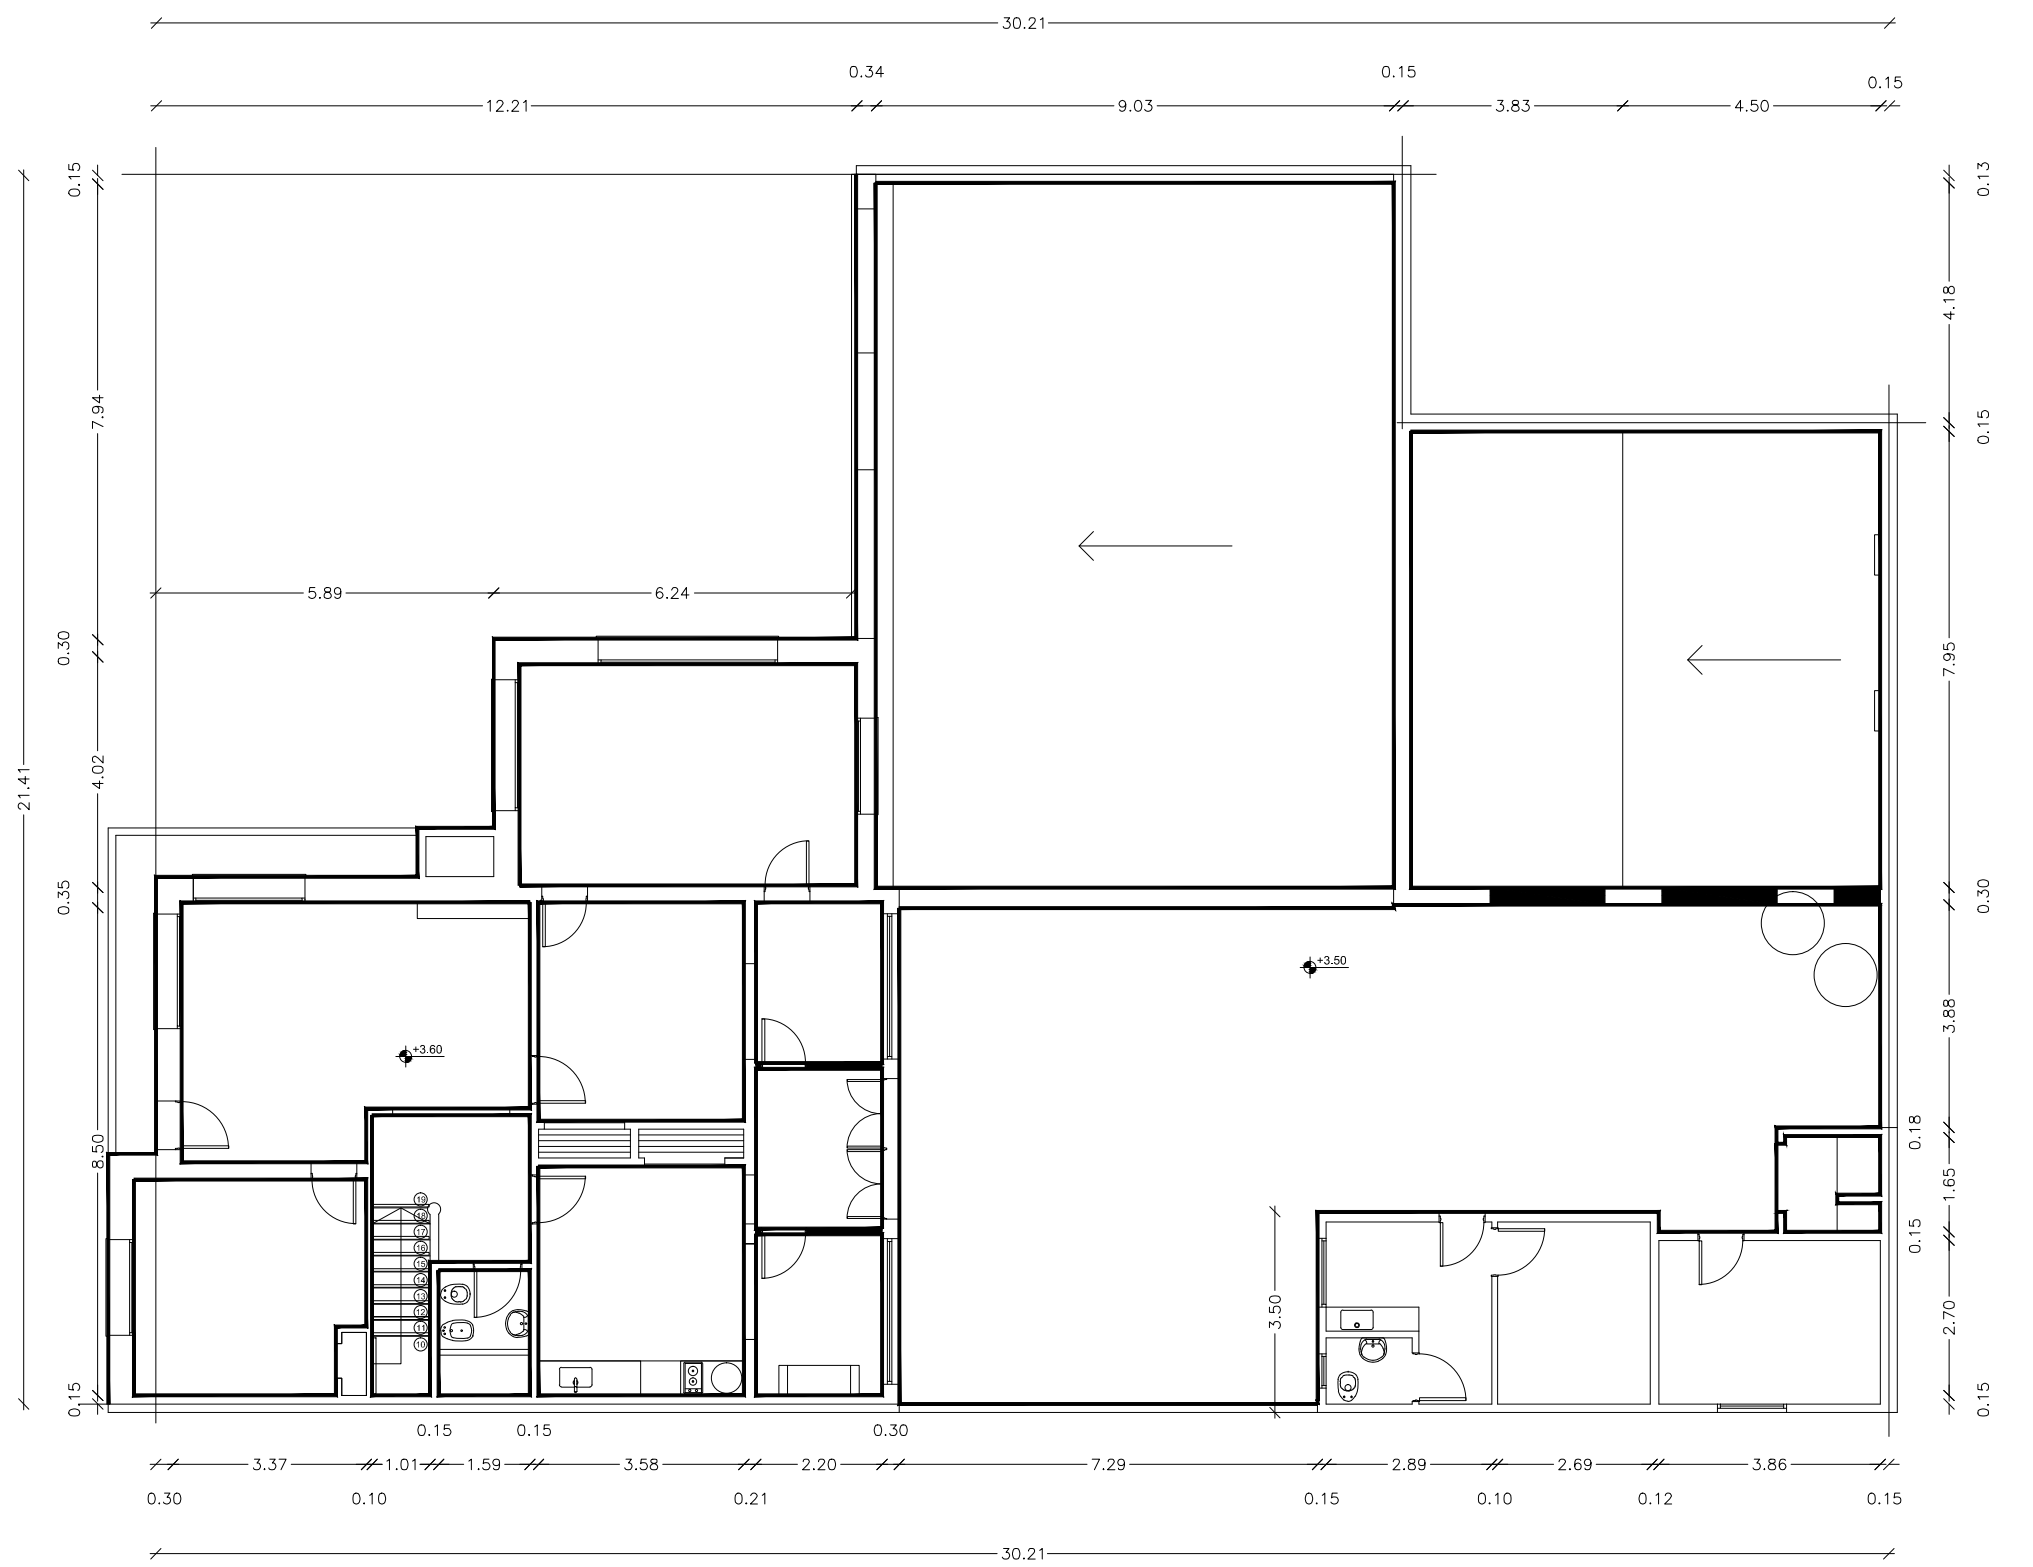

- 1.- PINTURA LATEX EXTERIOR
- - - 2.- PINTURA LATEX INTERIOR MAS FRISO SATINADO 1.20M
- ▨ 3.- PINTURA LATEX PARA CIELORRASO

NOTA: SE PINTARA CON ESMALTE SINTETICO TODAS LAS CARPINTERIAS METALICAS O DE MADERA, PERFILERIA METALICA Y TODA SUPERFICIE QUE REQUIERA DICHO TRATAMIENTO.

OFICINA GRAL. RODRIGUEZ  
PINTURA - PLANTA ALTA

<b>ANSES</b> ADMINISTRACION NACIONAL DE SEGURIDAD SOCIAL DIRECCION DE OBRAS E INFRAESTRUCTURA		OBRA: GRAL RODRIGUEZ - REFUERZO ESTRUCTURAL Y TAREAS DE MANTENIMIENTO		PLANO N°	
		PLANO: PINTURA PLANTA BAJA		<b>PT02</b>	
Proyecto: Ricardo Klein Coordinacion: Obras 1	Dibujo: Ricardo Klein	Archivo: MAR DEL PLATA	Fecha: Junio 2021	OBRA:	ESCALA:
TODAS LAS MEDIDAS Y NIVELES SE VERIFICARAN EN OBRA PREVIAMENTE A TODA COTIZACION Y/O EJECUCION DE TAREAS				00	1:125