

LEGENDA:

NOTAS:

Exposição:  
Augusto Roa bastos

PROJETO EXECUTIVO  
PROJETO EXPOGRÁFICO

IMAGEM 3D

ESCALA:

CLENTE:

Organización de Estados Iberoamericanos OEI

ENDER:

Humaita 525, Asunción 001013,  
Paraguai

ARQ. RESPONSÁVEL:

GISELE DE PAULA CAU: A243099-1

ARQ. PARCEIRO:

ALEXANDRA SOUZA  
IOLAOS COELHO  
LIVIA FARIA

Nº PROJETO:

064

DATA:

08/10/2024

Nº PRANCHA:

26

REVISÃO:

03

PRANCHA:

01

GISELE DE PAULA SERVICOS DE ARQUITETURA LTDA  
CNPJ: 39.396.077/0001-68



01 IMAGEM 3D



04 IMAGEM 3D

LEGENDA:

NOTAS:

Exposição:  
Augusto Roa bastos

PROJETO EXECUTIVO  
PROJETO EXPOGRÁFICO

IMAGEM 3D

ESCALA:

CLENTE:

Organización de Estados Iberoamericanos OEI

ENDER:

Humaita 525, Asunción 001013,  
Paraguai

ARQ. RESPONSÁVEL:

GISELE DE PAULA CAU: A243099-1

ARQ. PARCEIRO:

ALEXANDRA SOUZA  
IOLAOS COELHO  
LIVIA FARIA

Nº PROJETO:

064

DATA:

08/10/2024

Nº PRANCHA:

26

REVISÃO:

03

PRANCHA:

04

GISELE DE PAULA SERVICOS DE ARQUITETURA LTDA  
CNPJ: 39.396.077/0001-68



06 IMAGEM 3D

LEGENDA:

NOTAS:

Exposição:  
Augusto Roa bastos

PROJETO EXECUTIVO  
PROJETO EXPOGRÁFICO

IMAGEM 3D

ESCALA:

CLENTE:

Organización de Estados Iberoamericanos OEI

ENDER:

Humaita 525, Asunción 001013,  
Paraguai

ARQ. RESPONSÁVEL:

GISELE DE PAULA CAU: A243099-1

ARQ. PARCEIRO:

ALEXANDRA SOUZA  
IOLAOS COELHO  
LIVIA FARIA

Nº PROJETO:

064

DATA:

08/10/2024

Nº PRANCHA:

26

REVISÃO:

03

PRANCHA:

06

GISELE DE PAULA SERVICOS DE ARQUITETURA LTDA  
CNPJ: 39.396.077/0001-68



07 IMAGEM 3D

LEGENDA:

NOTAS:

Exposição:  
Augusto Roa bastos

PROJETO EXECUTIVO  
PROJETO EXPOGRÁFICO

IMAGEM 3D

ESCALA:

CLENTE:

Organización de Estados Iberoamericanos OEI

ENDER:

Humaita 525, Asunción 001013,  
Paraguai

ARQ. RESPONSÁVEL:

GISELE DE PAULA CAU: A243099-1

ARQ. PARCEIRO:

ALEXANDRA SOUZA  
IOLAOS COELHO  
LIVIA FARIA

Nº PROJETO:

064

DATA:

08/10/2024

Nº PRANCHA:

26


REVISÃO:

03

PRANCHA:

07

GISELE DE PAULA SERVICOS DE ARQUITETURA LTDA  
CNPJ: 39.396.077/0001-68

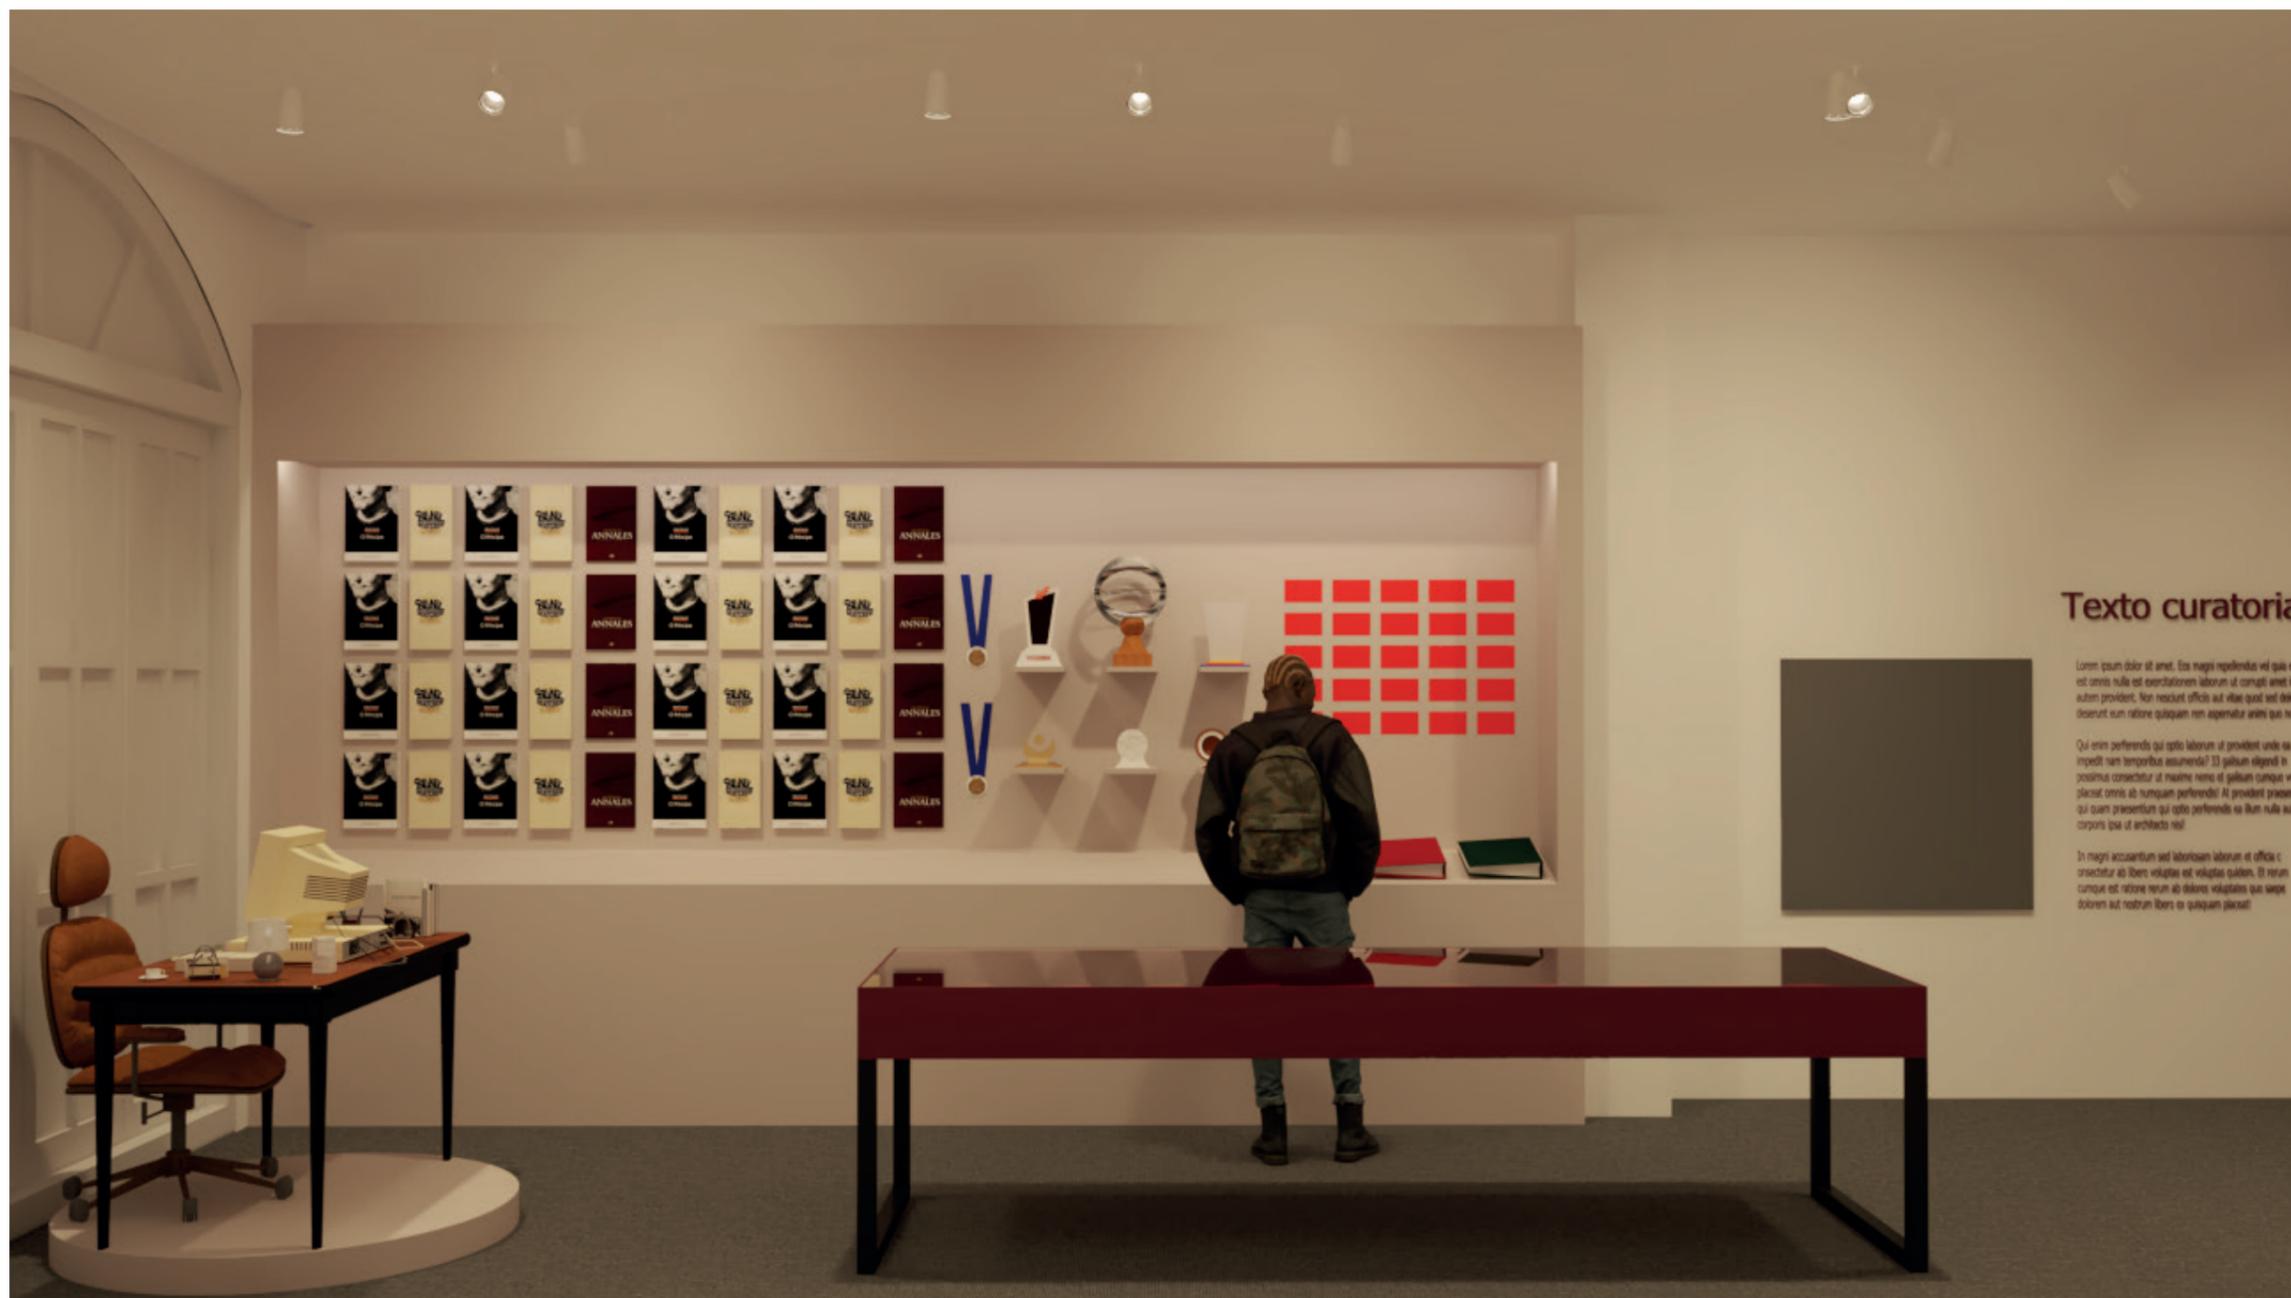

08 IMAGEM 3D

LEGENDA:

NOTAS:

Exposição:  
Augusto Roa bastos

PROJETO EXECUTIVO  
PROJETO EXPOGRÁFICO

IMAGEM 3D

ESCALA:

CLENTE:

Organización de Estados Iberoamericanos OEI

ENDER:

Humaita 525, Asunción 001013,  
Paraguai

ARQ. RESPONSÁVEL:

GISELE DE PAULA CAU: A243099-1

ARQ. PARCEIRO:

ALEXANDRA SOUZA  
IOLAOS COELHO  
LIVIA FARIA

Nº PROJETO:

064

DATA:

08/10/2024

Nº PRANCHA:

26

REVISÃO:

03

PRANCHA:

08

GISELE DE PAULA SERVICOS DE ARQUITETURA LTDA  
CNPJ: 39.396.077/0001-68



09 IMAGEM 3D

LEGENDA:

NOTAS:

Exposição:  
Augusto Roa bastos

PROJETO EXECUTIVO  
PROJETO EXPOGRÁFICO

IMAGEM 3D

ESCALA:

CLENTE:

Organización de Estados Iberoamericanos OEI

ENDER:

Humaita 525, Asunción 001013,  
Paraguai

ARQ. RESPONSÁVEL:

GISELE DE PAULA CAU: A243099-1

ARQ. PARCEIRO:

ALEXANDRA SOUZA  
IOLAOS COELHO  
LIVIA FARIA

Nº PROJETO:

064

DATA:

08/10/2024

Nº PRANCHA:

26

REVISÃO:

03

PRANCHA:

09


GISELE DE PAULA SERVICOS DE ARQUITETURA LTDA  
CNPJ: 39.396.077/0001-68

- LEGENDA:
- PA 00 INDICAÇÃO DE PAREDE CONSTRUÍDA
  - BA 00 INDICAÇÃO DE BASE CONSTRUÍDA
  - MO 00 INDICAÇÃO DE MOBILIÁRIO CONSTRUÍDO
  - CR 00 INDICAÇÃO DE COR
  - V 00 INDICAÇÃO DE VISTA

NOTAS:

NOME DAS CORES		
COD	COR	m <sup>2</sup> + 45%
CR - 01	Crômio - SUVINIL	63 m <sup>2</sup>
CR - 02	Bordô - SUVINIL	39 m <sup>2</sup>

- Forração do piso em carpete cinza.  
Metragem do carpete: 39m<sup>2</sup>

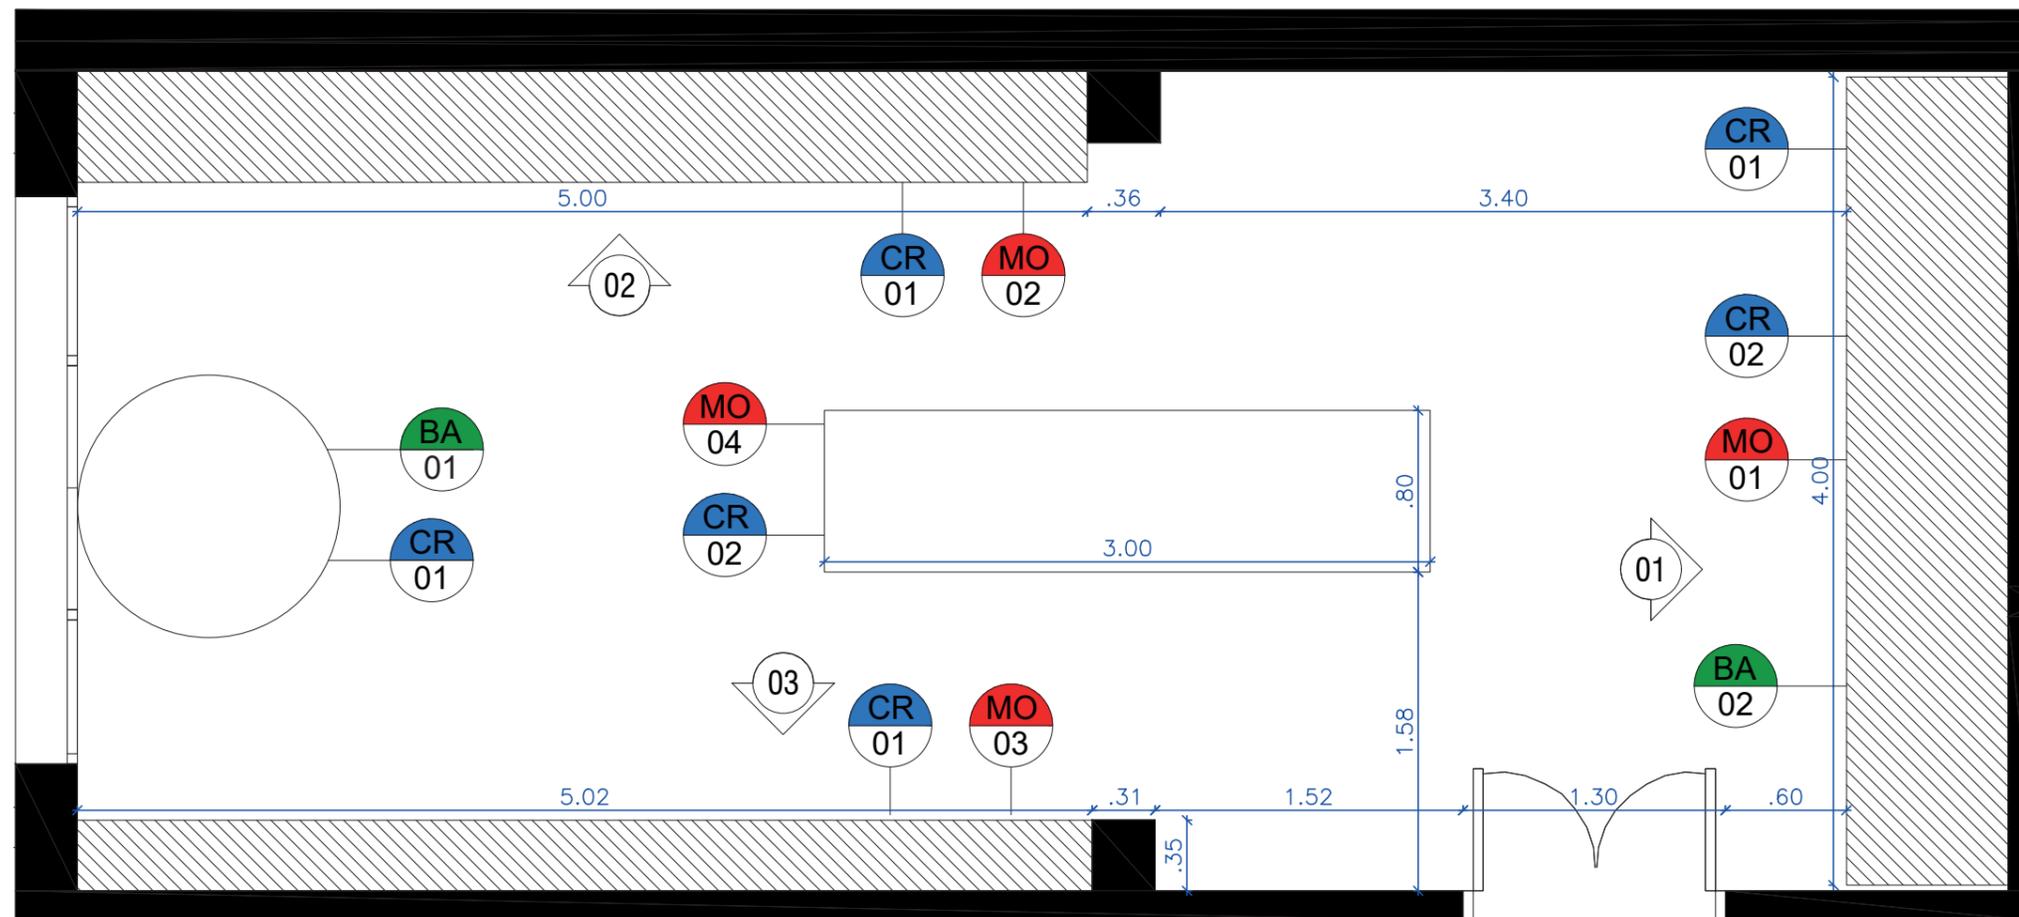

12 PLANTA BAIXA - SALA DE EXPOSIÇÃO  
ESC 1:35

Exposição:  
Augusto Roa bastos

PROJETO EXECUTIVO  
PROJETO EXPOGRÁFICO

SALA DE EXPOSIÇÃO  
PLANTA BAIXA

ESCALA:  
1:35

CLENTE:  
Organización de Estados Iberoamericanos OEI

ENDER:  
Humaita 525, Asunción 001013,  
Paraguai

ARQ. RESPONSÁVEL:  
GISELE DE PAULA CAU: A243099-1

ARQ. PARCEIRO:  
ALEXANDRA SOUZA  
IOLAOS COELHO  
LIVIA FARIA

Nº PROJETO: DATA:  
064 08/10/2024

Nº PRANCHA: REVISÃO: PRANCHA:  
26 03 12

GISELE DE PAULA SERVICOS DE ARQUITETURA LTDA  
CNPJ: 39.396.077/0001-68

NOTAS:

Exposição:  
Augusto Roa bastos

PROJETO EXECUTIVO  
PROJETO EXPOGRÁFICO

MO 01  
PLANTA BAIXA  
CORTE  
VISTA  
DETALHE

ESCALA:  
1:1 / 1:20 / 1:30

CLENTE:  
Organización de Estados Iberoamericanos OEI

ENDER:  
Humaita 525, Asunción 001013,  
Paraguai


ARQ. RESPONSÁVEL:  
GISELE DE PAULA CAU: A243099-1

ARQ. PARCEIRO:  
ALEXANDRA SOUZA  
IOLAOS COELHO  
LIVIA FARIA


Nº PROJETO: 064 DATA: 08/10/2024

Nº PRANCHA: 26 REVISÃO: 03 PRANCHA: 14


GISELE DE PAULA SERVICOS DE ARQUITETURA LTDA  
CNPJ: 39.396.077/0001-68

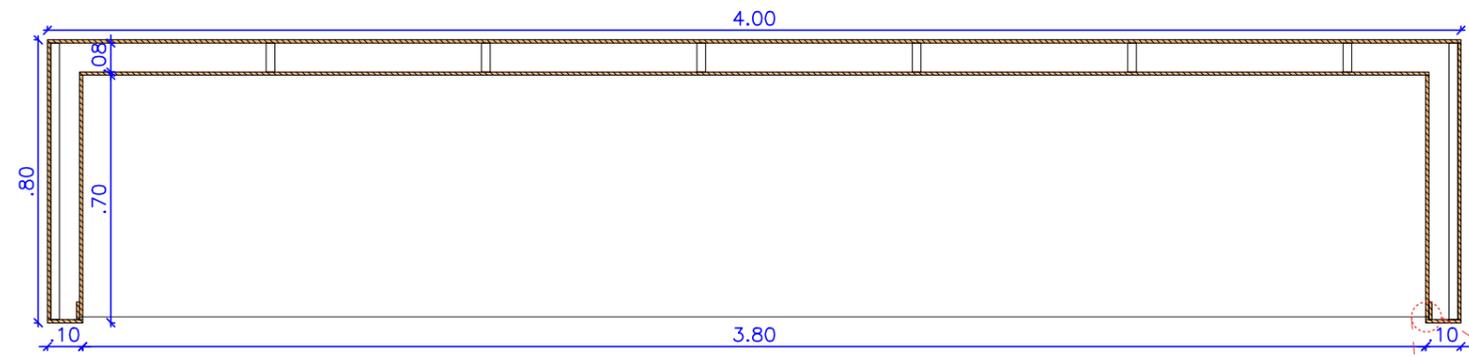


14 PLANTA BAIXA - MO01  
ESC 1:20

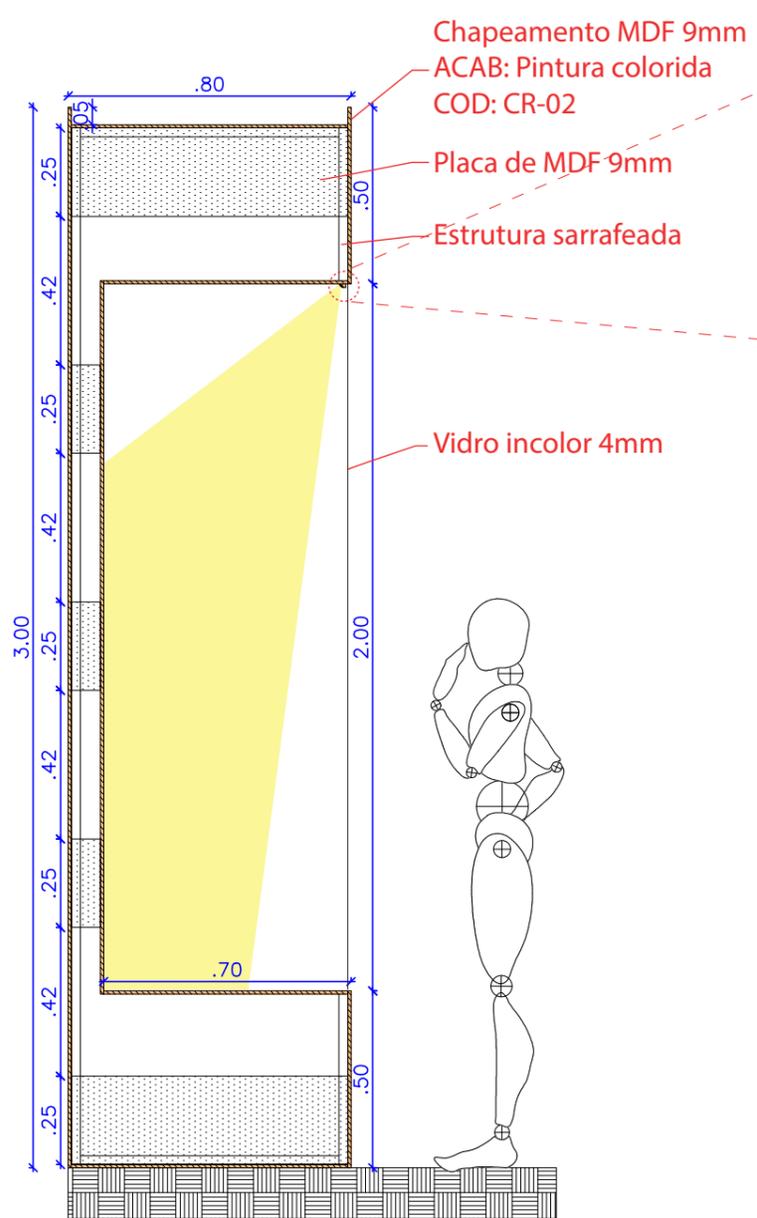


15 CORTE - MO01  
ESC 1:20

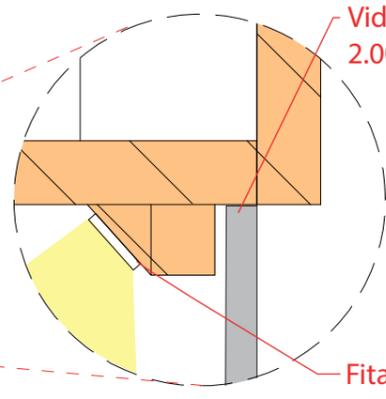

17 DET. VISTA FRONTAL - MO01  
ESC 1:1

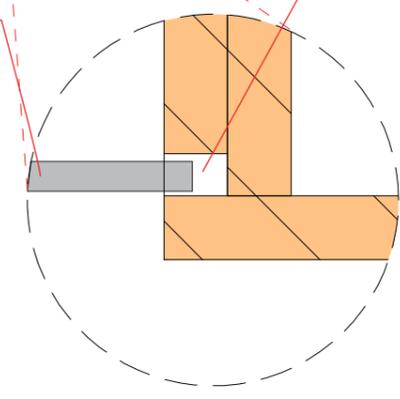

18 DET. VISTA SUPERIOR - MO01  
ESC 1:1

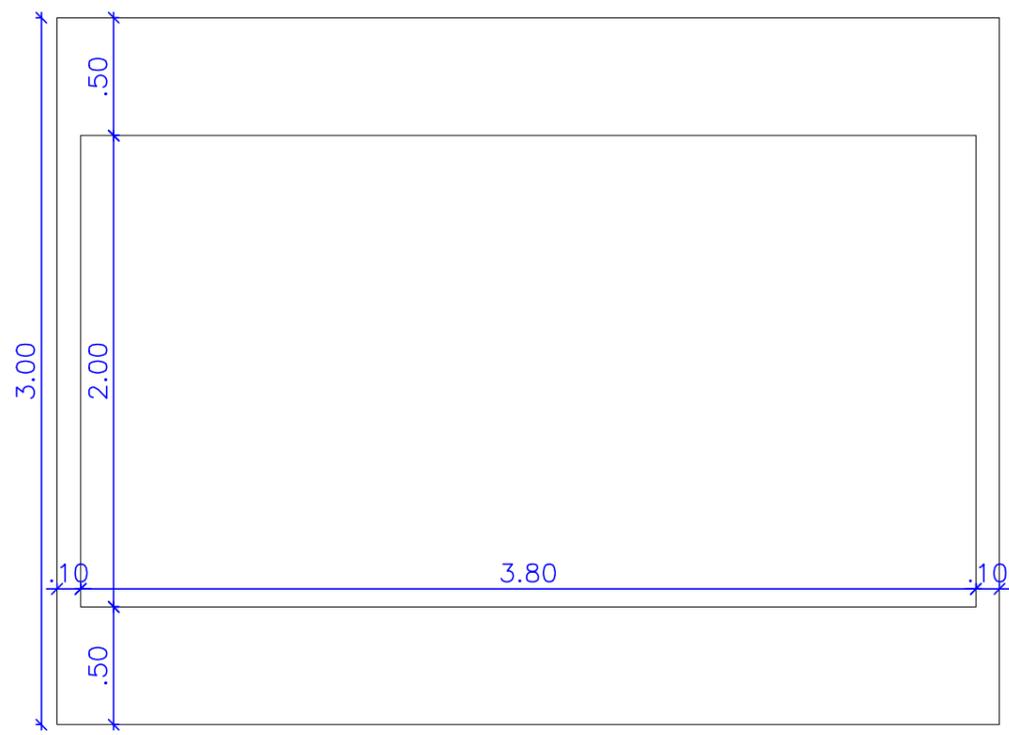

16 VISTA - MO01  
ESC 1:30

NOTAS:

Exposição:  
Augusto Roa bastos

PROJETO EXECUTIVO  
PROJETO EXPOGRÁFICO

MO 02  
PLANTA BAIXA  
CORTE  
VISTA  
DETALHE

ESCALA:  
1:1 / 1:20 / 1:30

CLENTE:  
Organización de Estados Iberoamericanos OEI

ENDER:  
Humaita 525, Asunción 001013,  
Paraguai


ARQ. RESPONSÁVEL:  
GISELE DE PAULA CAU: A243099-1

ARQ. PARCEIRO:  
ALEXANDRA SOUZA  
IOLAOS COELHO  
LIVIA FARIA


Nº PROJETO: 064 DATA: 08/10/2024

Nº PRANCHA: REVISÃO: PRANCHA:


26 03 15

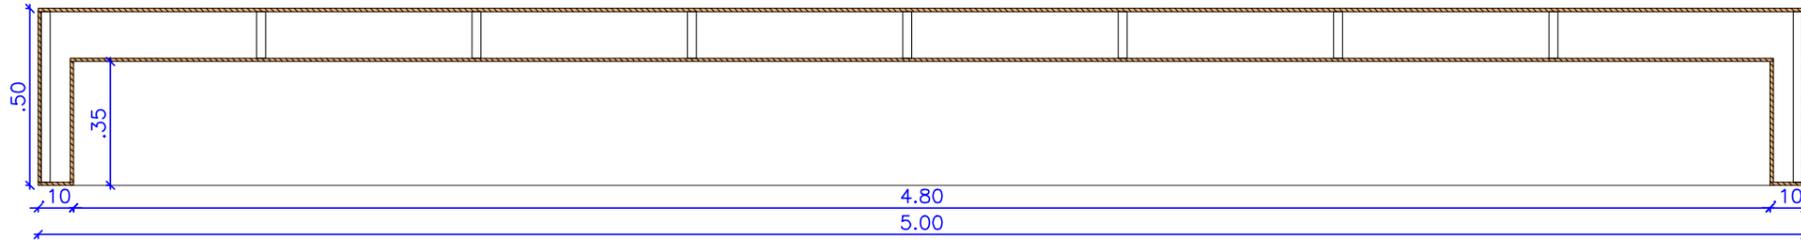


17 PLANTA BAIXA - MO02  
ESC 1:20

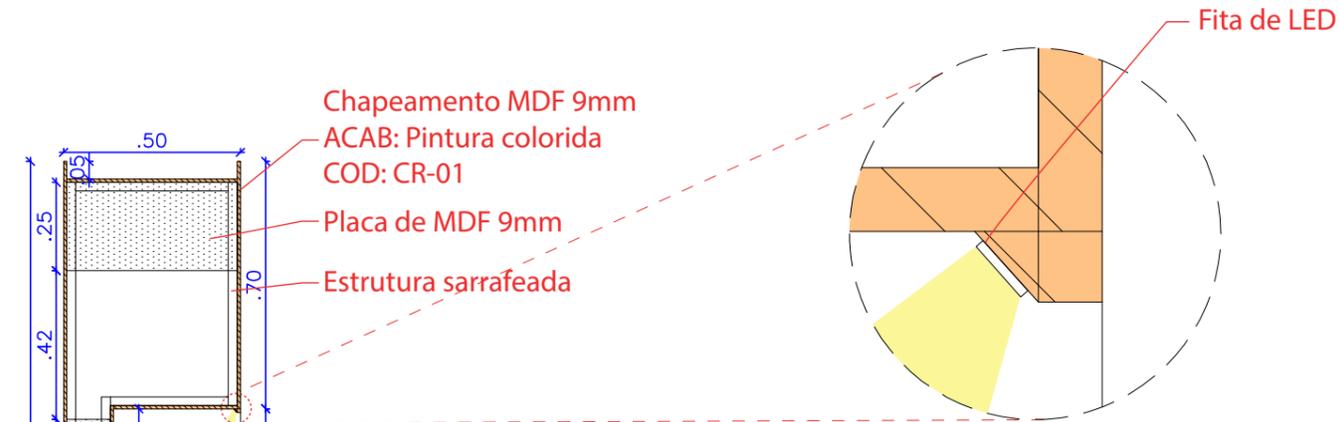

20 DET. VISTA FRONTAL - MO02  
ESC 1:1

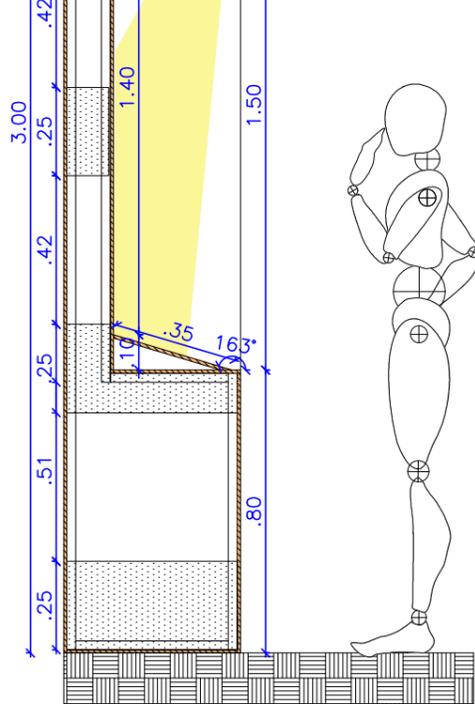

18 CORTE - MO02  
ESC 1:20

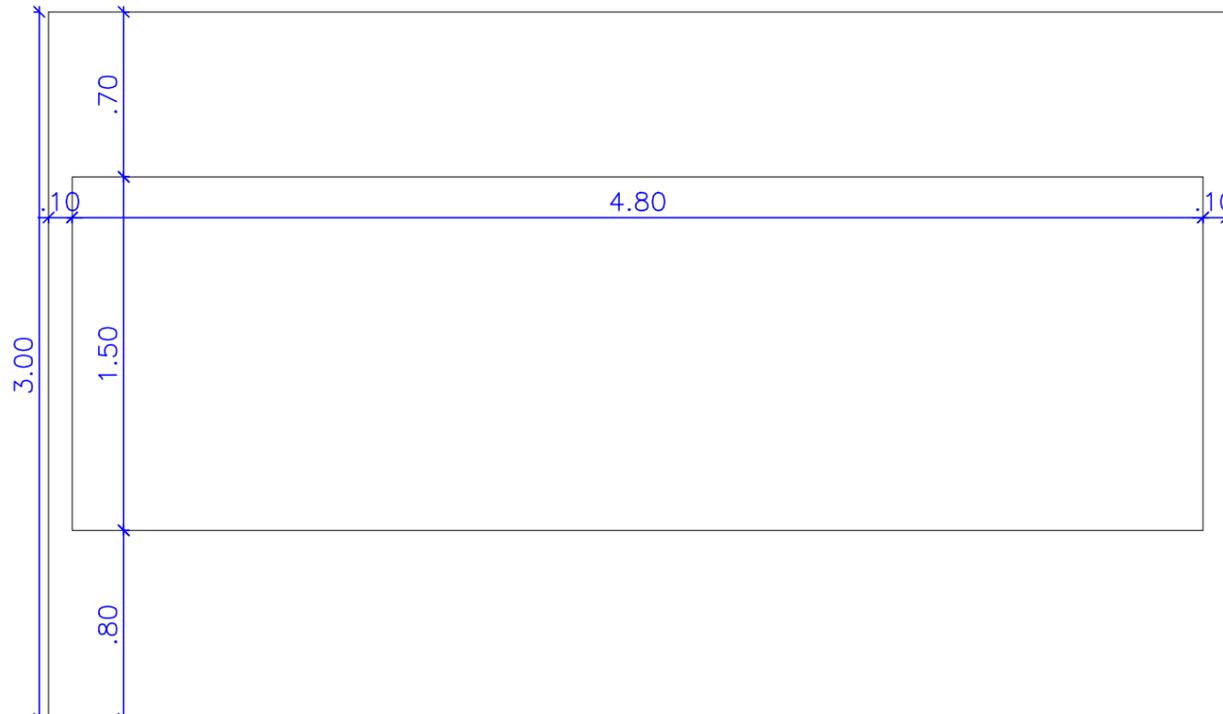

19 VISTA - MO02  
ESC 1:30

NOTAS:

Exposição:  
Augusto Roa bastos

PROJETO EXECUTIVO  
PROJETO EXPOGRÁFICO

MO 03  
PLANTA BAIXA  
CORTE  
VISTA  
DETALHE

ESCALA:  
1:1 / 1:20 / 1:25 / 1:30

CLENTE:  
Organización de Estados Iberoamericanos OEI

ENDER:  
Humaita 525, Asunción 001013,  
Paraguai


ARQ. RESPONSÁVEL:  
GISELE DE PAULA CAU: A243099-1

ARQ. PARCEIRO:  
ALEXANDRA SOUZA  
IOLAOS COELHO  
LIVIA FARIA


Nº PROJETO: 064 DATA: 08/10/2024

Nº PRANCHA: REVISÃO: PRANCHA:


26 03 16

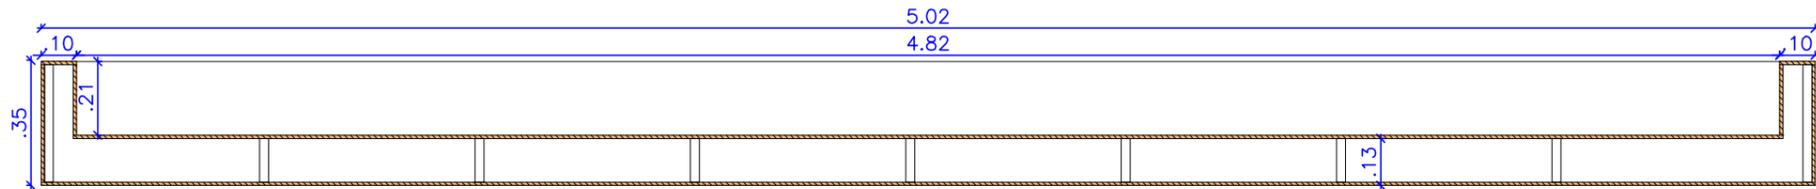


21 PLANTA BAIXA - MO03  
ESC 1:20

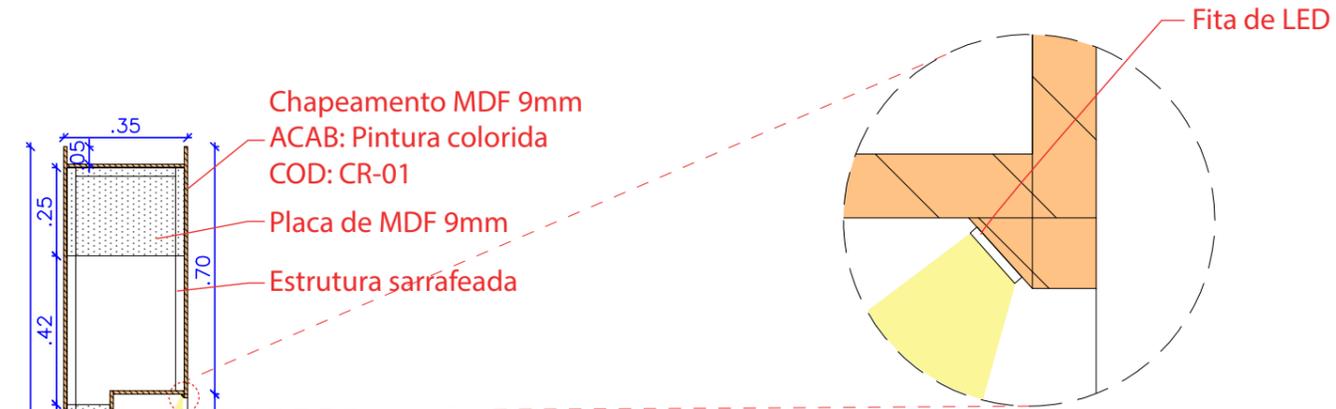

24 DET. VISTA FRONTAL - MO03  
ESC 1:1

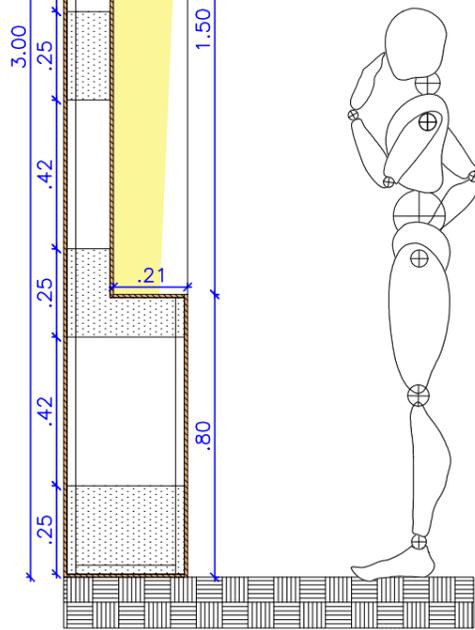

22 CORTE - MO03  
ESC 1:20

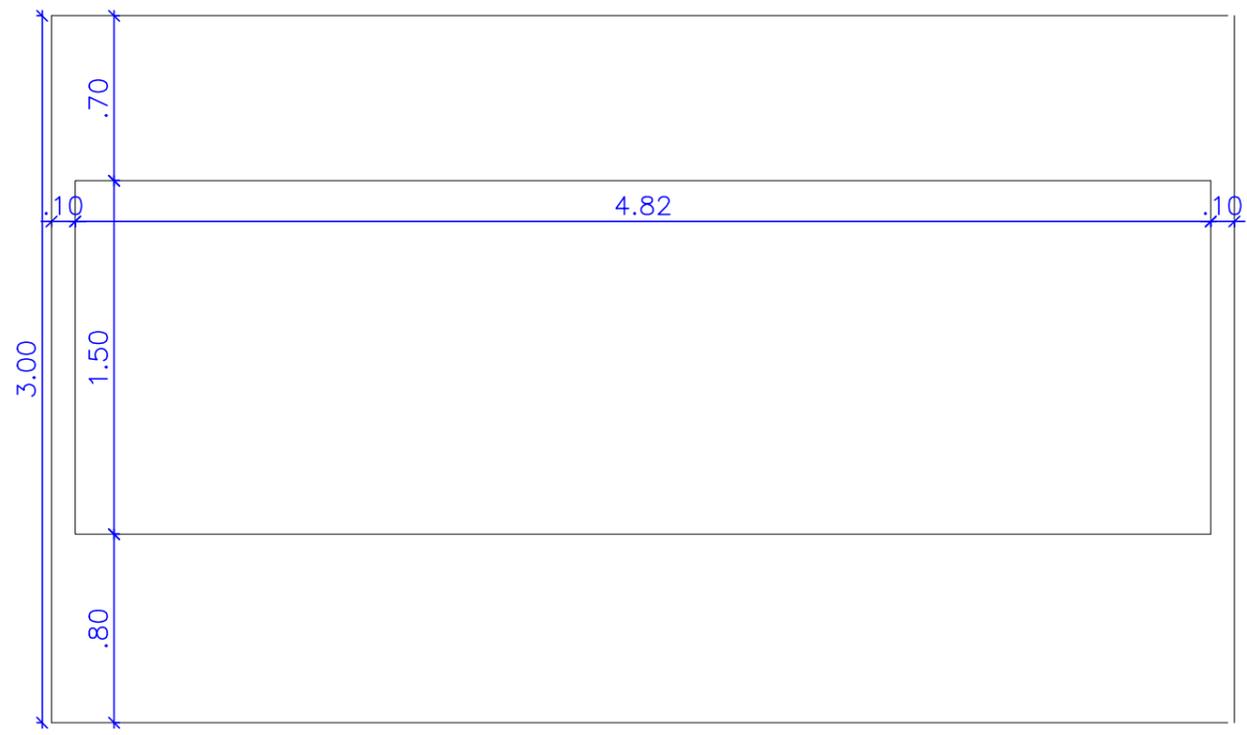

23 VISTA - MO03  
ESC 1:30

NOTAS:

Exposição:  
Augusto Roa bastos

PROJETO EXECUTIVO  
PROJETO EXPOGRÁFICO

MO 04  
PLANTA BAIXA  
CORTE  
ISOMÉTRICA

ESCALA:  
1:10 / 1:20

CLENTE:  
Organización de Estados Iberoamericanos OEI

ENDER:  
Humaita 525, Asunción 001013,  
Paraguay


ARQ. RESPONSÁVEL:  
GISELE DE PAULA CAU: A243099-1

ARQ. PARCEIRO:  
ALEXANDRA SOUZA  
IOLAOS COELHO  
LIVIA FARIA


Nº PROJETO: 064 DATA: 08/10/2024

Nº PRANCHA: 26 REVISÃO: 03 PRANCHA: 17


GISELE DE PAULA SERVICOS DE ARQUITETURA LTDA  
CNPJ: 39.396.077/0001-68

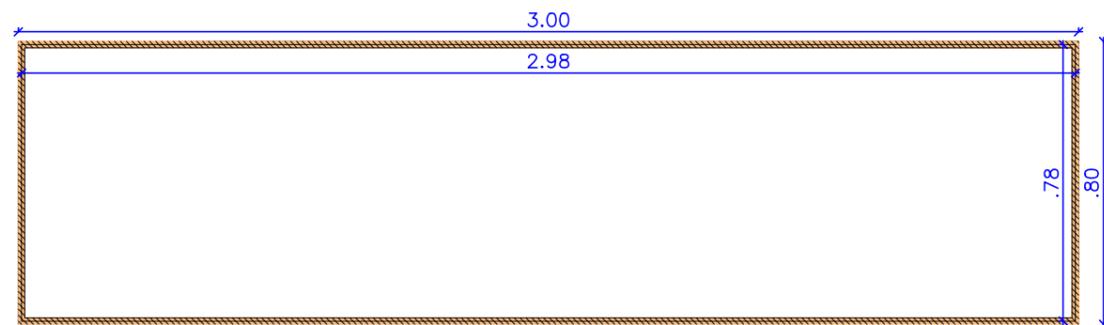


25 PLANTA BAIXA - MO04  
ESC 1:15

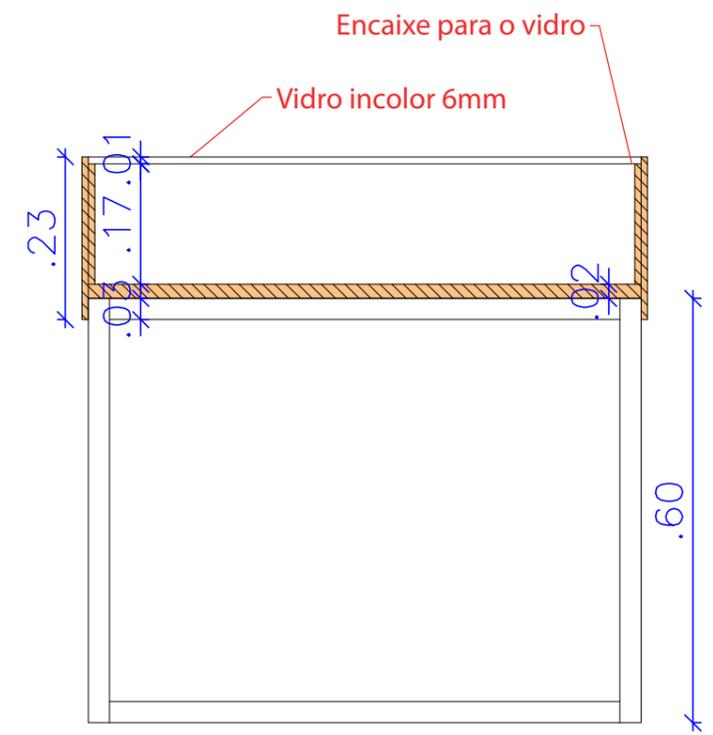


27 PLANTA BAIXA - MO04  
ESC 1:15

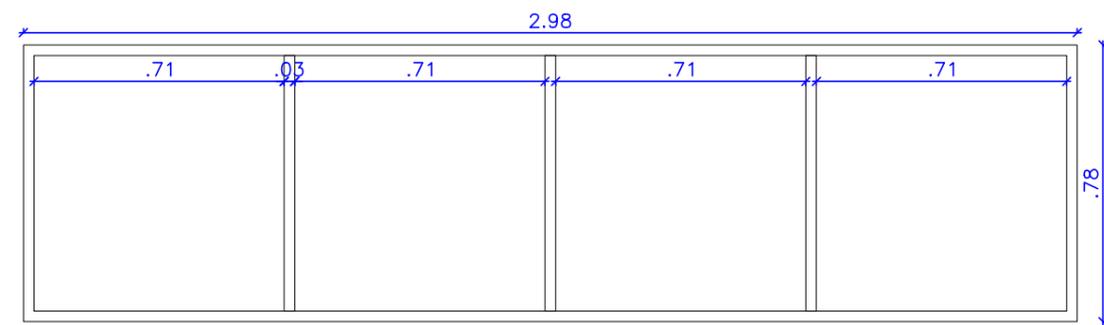

26 PLANTA BAIXA - MO04  
ESC 1:15

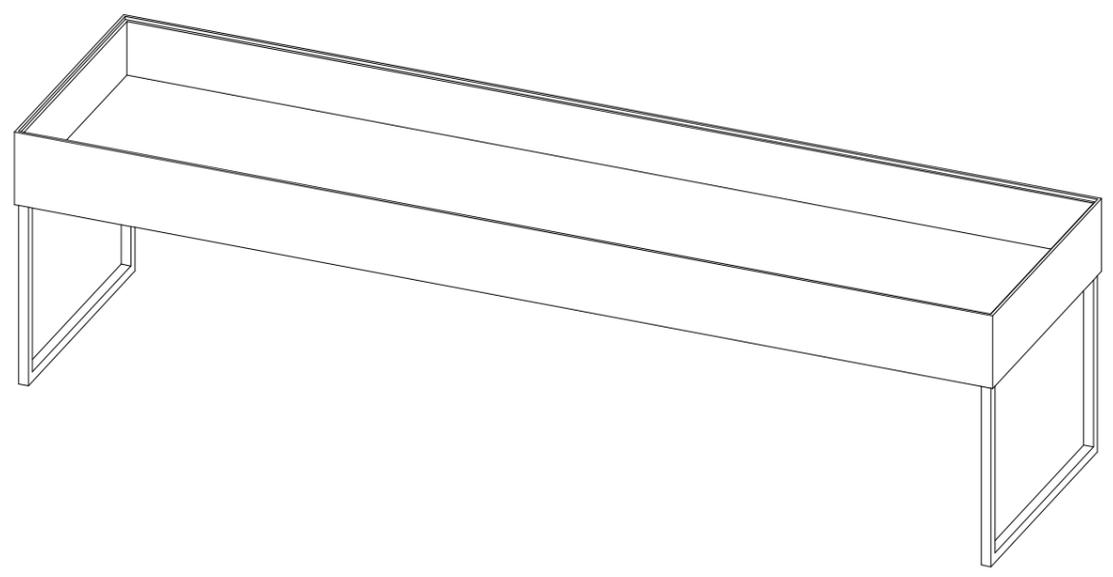


28 ISOMÉTRICA - MO04

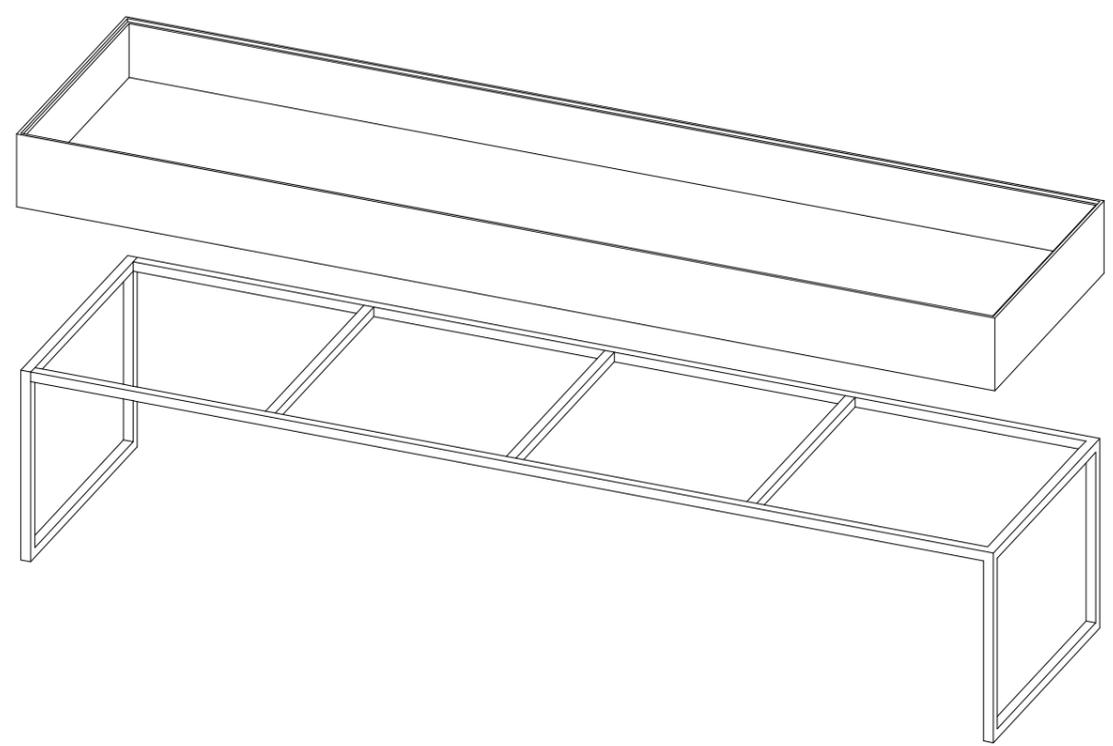


29 ISOMÉTRICA - MO04

BA  
01

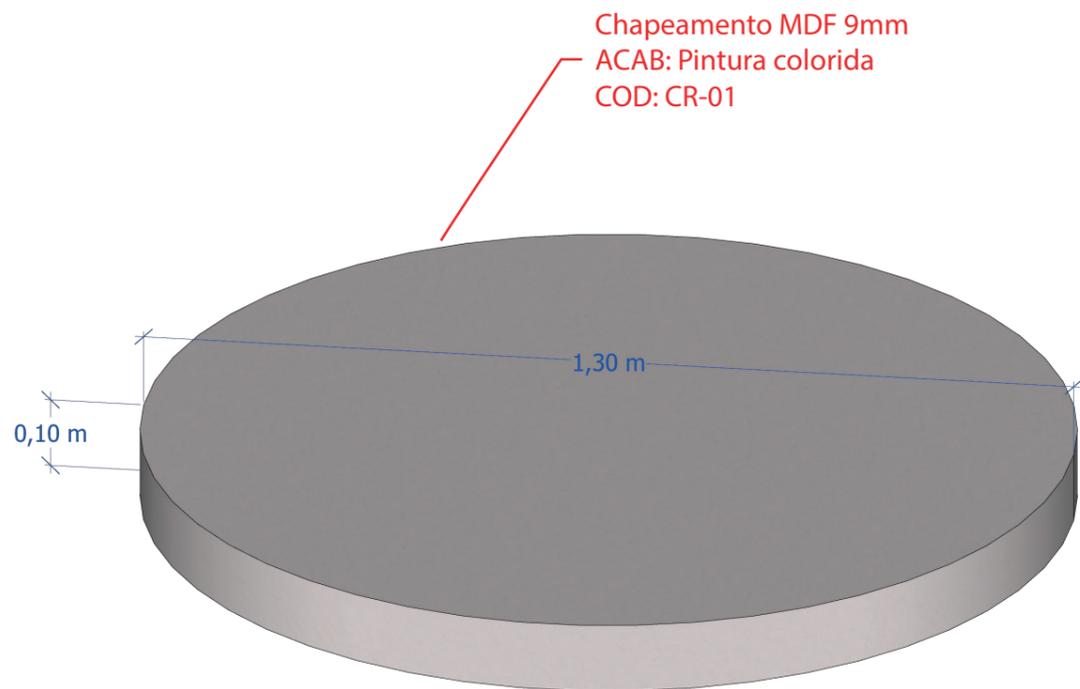

37 IMAGEM 3D - BA01

BA  
02

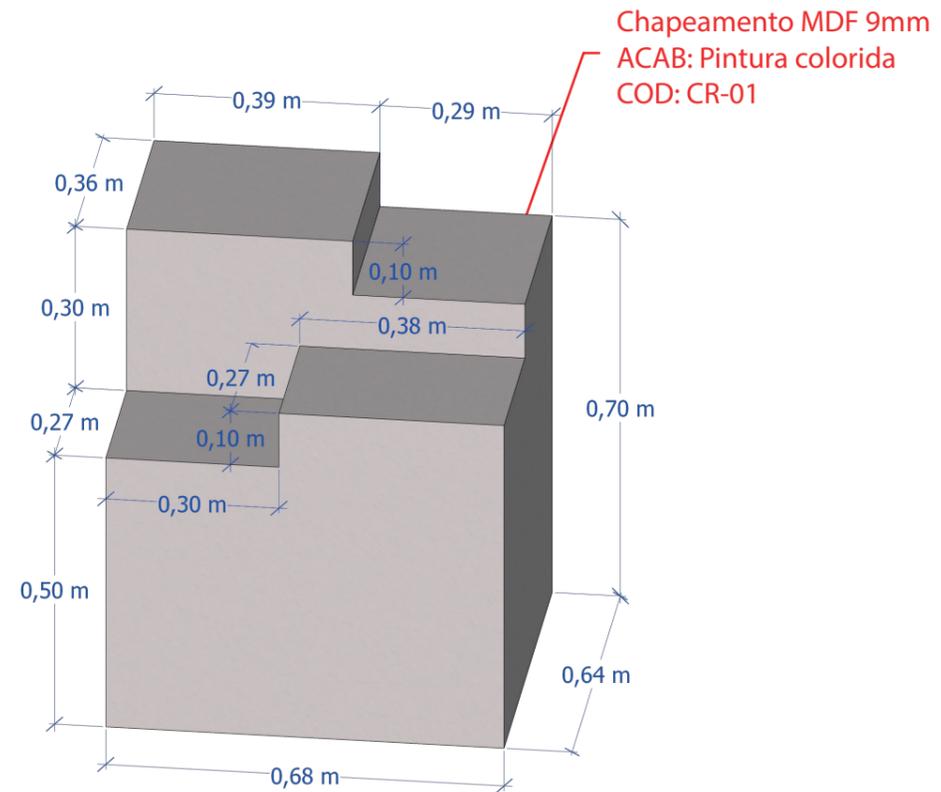

38 IMAGEM 3D - BA01

LEGENDA:  
BA 00 INDICAÇÃO DE BASE CONSTRUIDA

NOTAS:

Exposição:  
Augusto Roa bastos

PROJETO EXECUTIVO  
PROJETO EXPOGRÁFICO

BA 01 E BA 02  
IMAGEM 3D

ESCALA:

CLENTE:  
Organización de Estados Iberoamericanos OEI

ENDER:  
Humaita 525, Asunción 001013,  
Paraguai

ARQ. RESPONSÁVEL:  
GISELE DE PAULA CAU: A243099-1


ARQ. PARCEIRO:  
ALEXANDRA SOUZA  
IOLAOS COELHO  
LIVIA FARIA

Nº PROJETO: DATA:  
064 08/10/2024

Nº PRANCHA: REVISÃO: PRANCHA:  
26 03 20

GISELE DE PAULA SERVICOS DE ARQUITETURA LTDA  
CNPJ: 39.396.077/0001-68

01

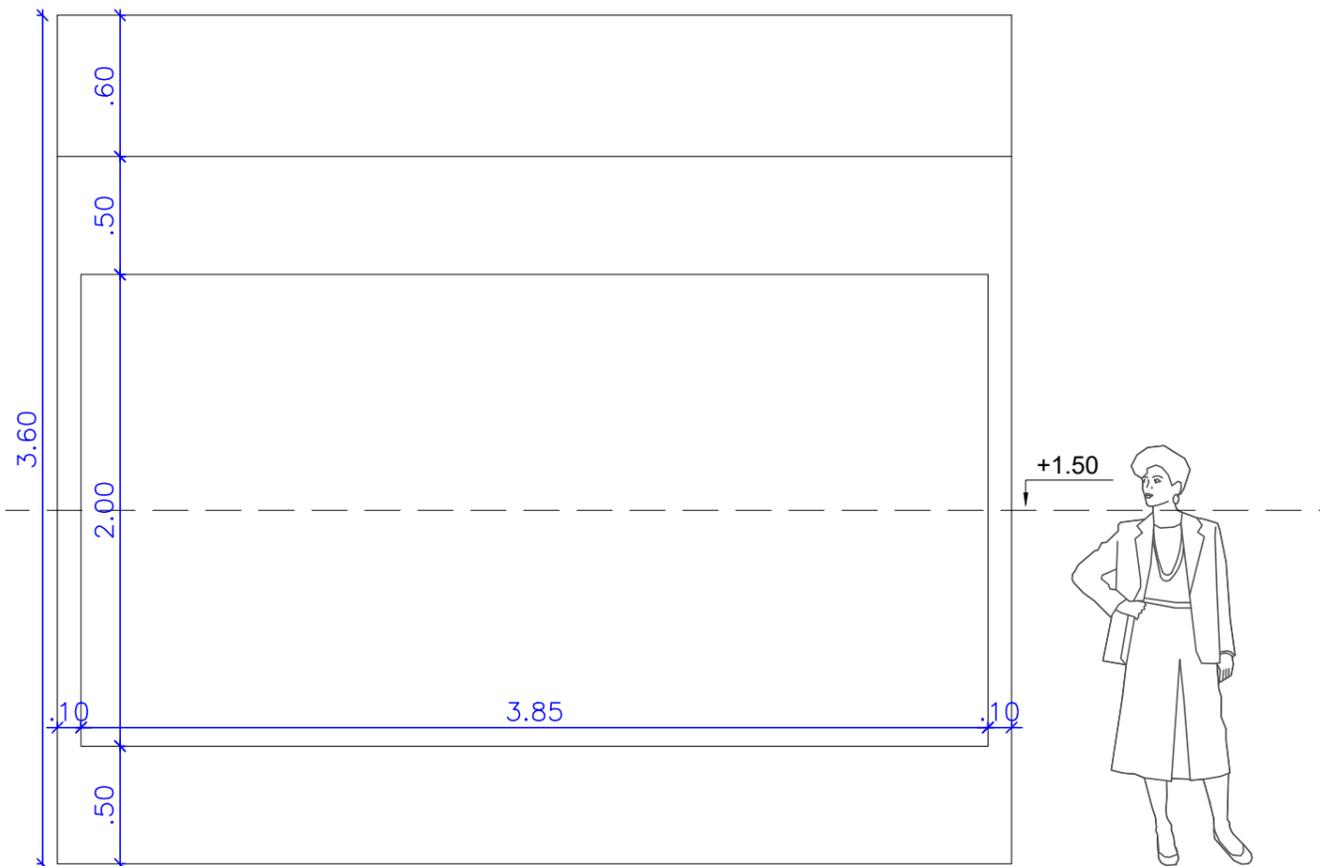

39 VISTA 01  
ESC 1:30

LEGENDA:  
00 INDICAÇÃO DE VISTA

NOTAS:

Exposição:  
Augusto Roa bastos

PROJETO EXECUTIVO  
PROJETO EXPOGRÁFICO

VISTA 01

ESCALA:  
1:30

CLENTE:  
Organización de Estados Iberoamericanos OEI

ENDER:  
Humaita 525, Asunción 001013,  
Paraguai

ARQ. RESPONSÁVEL:  
GISELE DE PAULA CAU: A243099-1

ARQ. PARCEIRO:  
ALEXANDRA SOUZA  
IOLAOS COELHO  
LIVIA FARIA

Nº PROJETO: 064      DATA: 08/10/2024


Nº PRANCHA:      REVISÃO:      PRANCHA:

26      03      21

GISELE DE PAULA SERVICOS DE ARQUITETURA LTDA  
CNPJ: 39.396.077/0001-68



40 VISTA 01

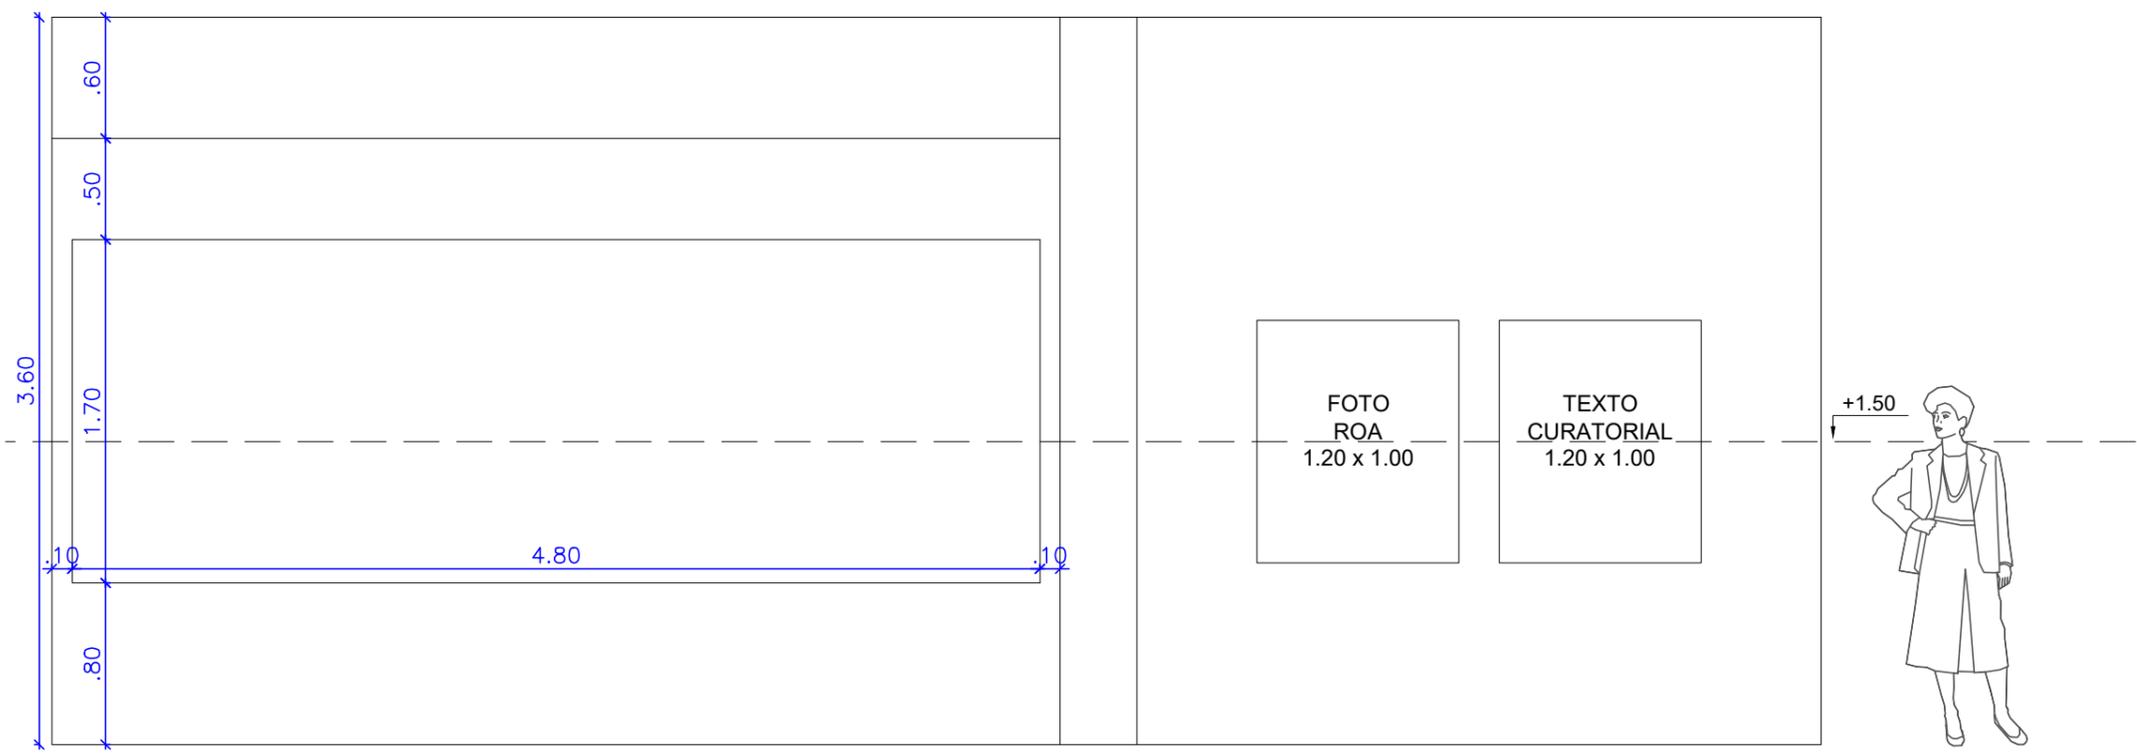

42 VISTA 02  
ESC 1:35

NOTAS:

Exposição:  
Augusto Roa bastos

PROJETO EXECUTIVO  
PROJETO EXPOGRÁFICO

VISTA 02

ESCALA:  
1:35

CLENTE:  
Organización de Estados Iberoamericanos OEI

ENDER:  
Humaita 525, Asunción 001013,  
Paraguai


ARQ. RESPONSÁVEL:  
GISELE DE PAULA CAU: A243099-1

ARQ. PARCEIRO:  
ALEXANDRA SOUZA  
IOLAOS COELHO  
LIVIA FARIA

Nº PROJETO: 064 DATA: 08/10/2024

Nº PRANCHA: 26 REVISÃO: 03 PRANCHA: 22

GISELE DE PAULA SERVICOS DE ARQUITETURA LTDA  
CNPJ: 39.396.077/0001-68

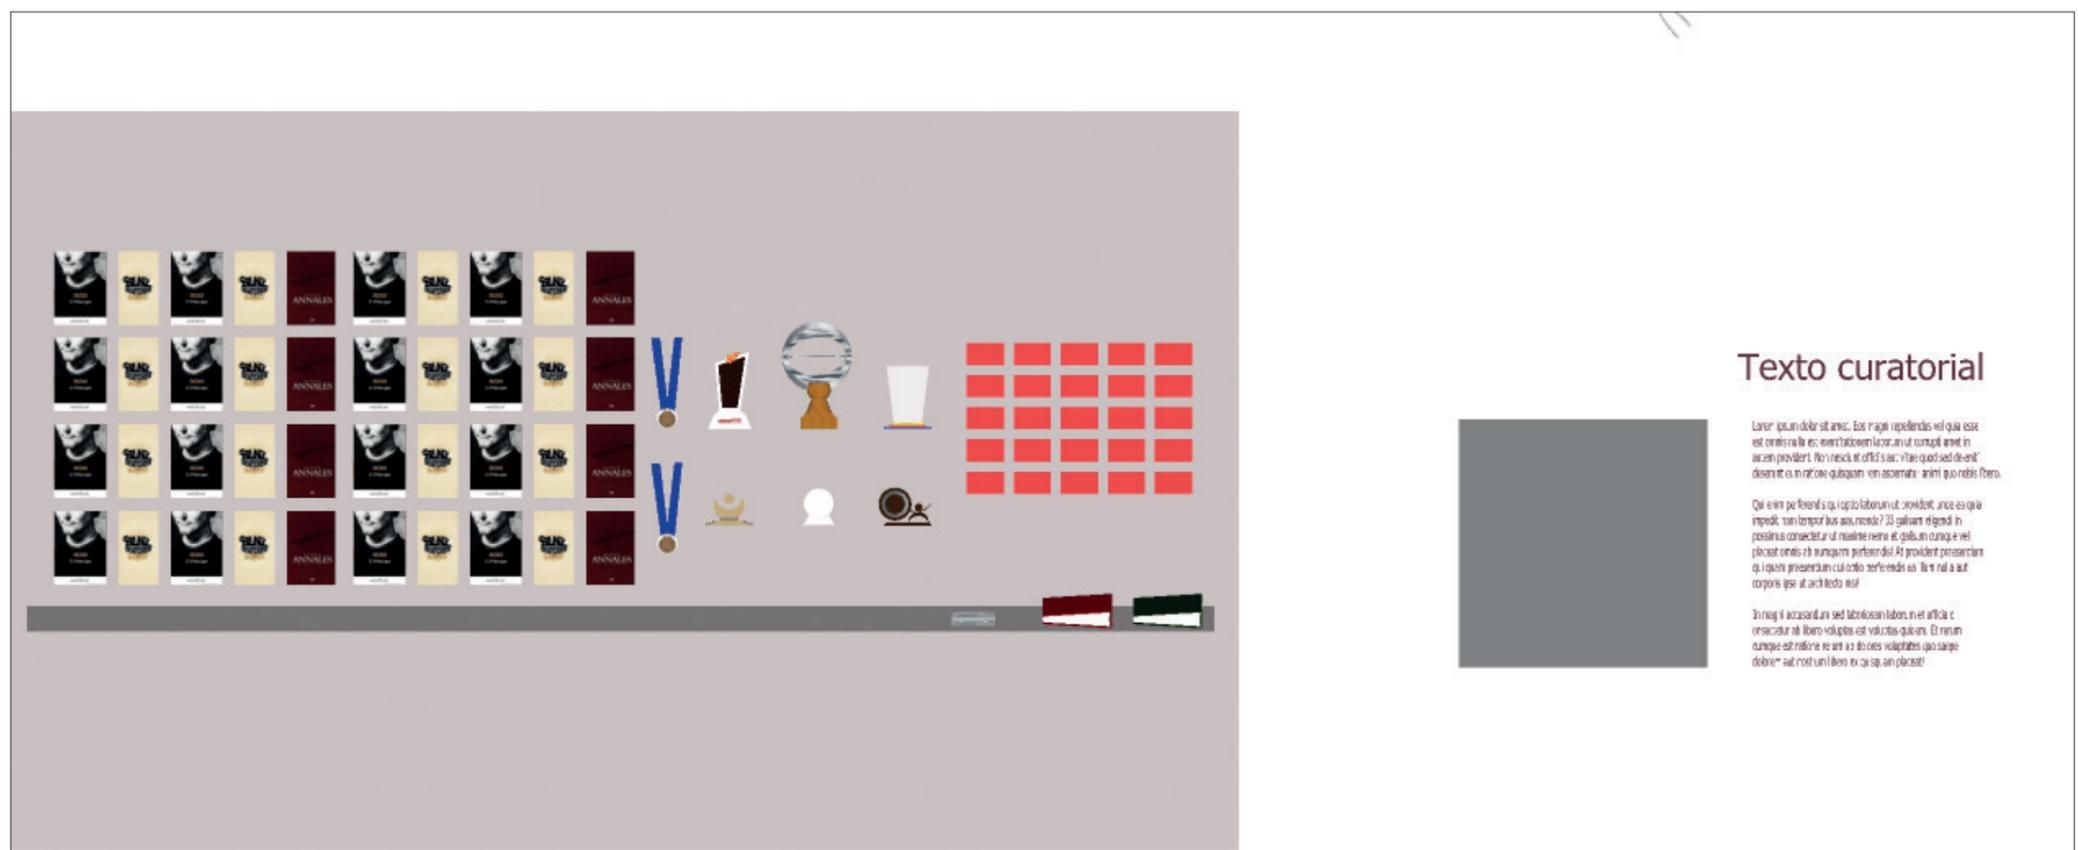

43 VISTA 02

03

LEGENDA:  
00 INDICAÇÃO DE VISTA

NOTAS:

Exposição:  
Augusto Roa bastos

PROJETO EXECUTIVO  
PROJETO EXPOGRÁFICO

VISTA 03

ESCALA:  
1:30

CLENTE:  
Organización de Estados Iberoamericanos OEI

ENDER:  
Humaita 525, Asunción 001013,  
Paraguai


ARQ. RESPONSÁVEL:  
GISELE DE PAULA CAU: A243099-1

ARQ. PARCEIRO:  
ALEXANDRA SOUZA  
IOLAOS COELHO  
LIVIA FARIA


Nº PROJETO: 064 DATA: 08/10/2024

Nº PRANCHA: 26 REVISÃO: 03 PRANCHA: 23

GISELE DE PAULA SERVICOS DE ARQUITETURA LTDA  
CNPJ: 39.396.077/0001-68

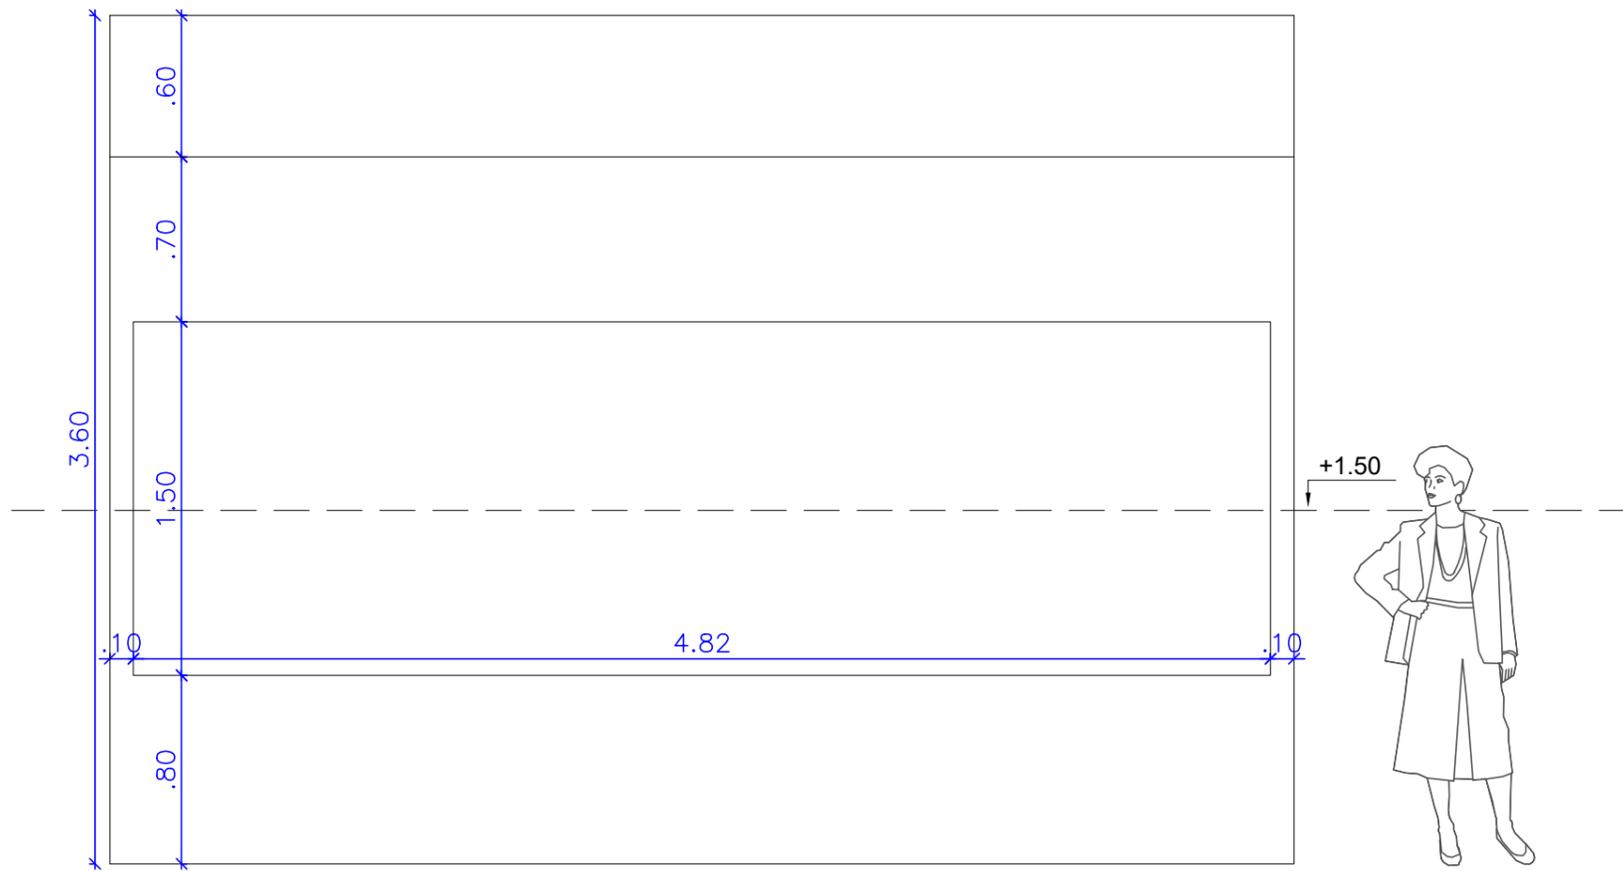


44 VISTA 03  
ESC 1:30

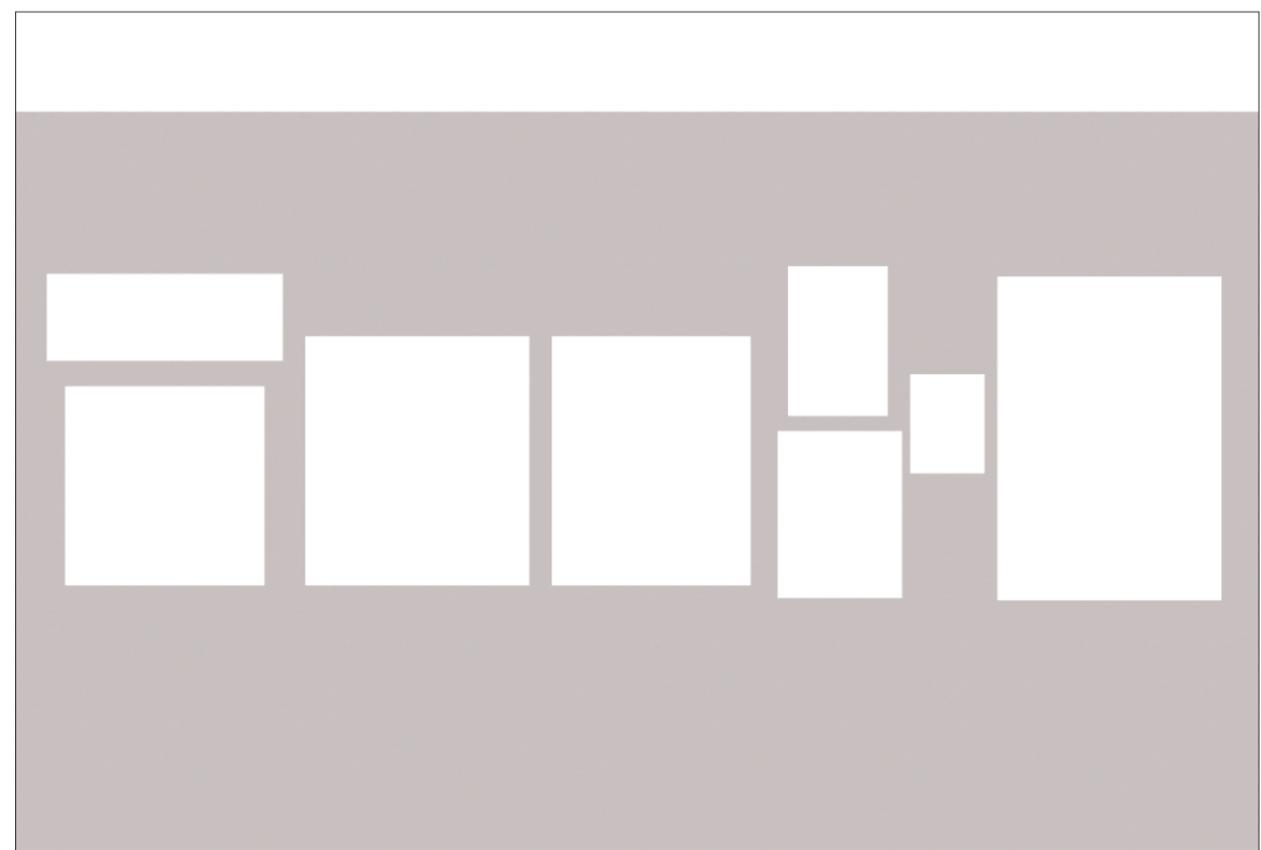

45 VISTA 03

04

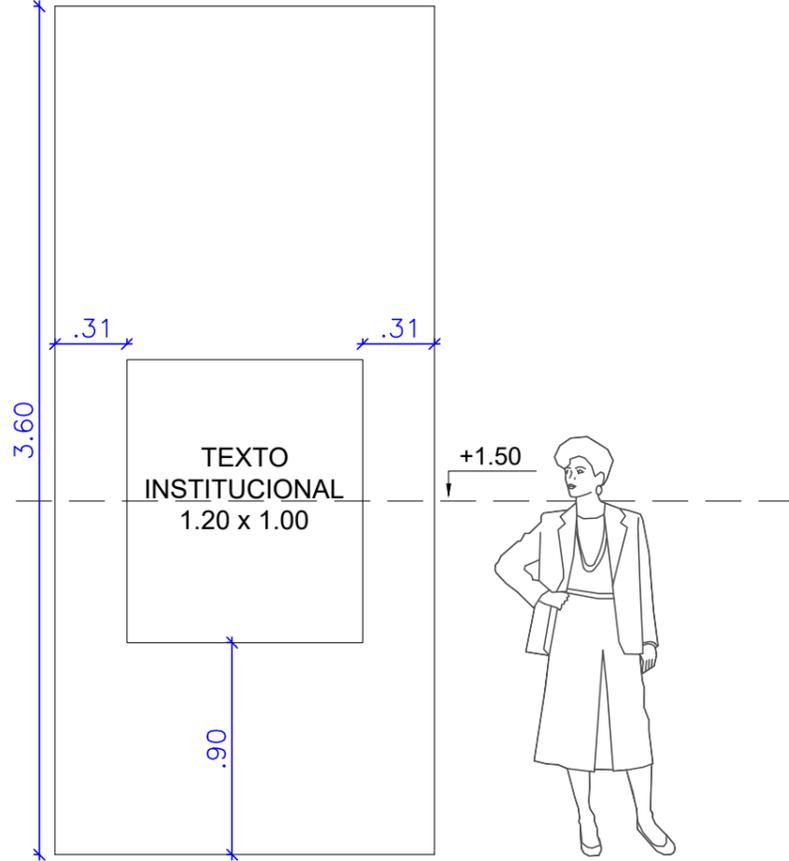

46 VISTA 04  
ESC 1:30

**Texto Institucional**


orem ipsum dolor sit amet. Eos magni repellendus vel quis esse et ornis nulla est coarctationum laborum ut corrupti amet in utem provident. Non recusant officis aut vitae quod sed dolenti leserunt eum ratione quisquam rem aspernatur animi qui nobis libero.

Iu enim perferendis qui optio laborum ut provident unde ea quia repedit nam temporibus assumenda? Si galsum eligendi in cositibus consecretur ut maxime nemo et galsum canque vel faciat ornis ab nuncquam perferendis! At provident praesentium iu quam praesentium qui optio perferendis ea illum nulla aut oportet ipsa ut architecto nisi!

n magni accusantium sed laboriosam laborum et officia c insectetur ab libero voluptas est voluptas quidem. Et rarum unque est: ratione rerum ab ciones voluptates quo saepe lobrem aut nostrum libero ex quisquam placeant!

47 VISTA 04

05

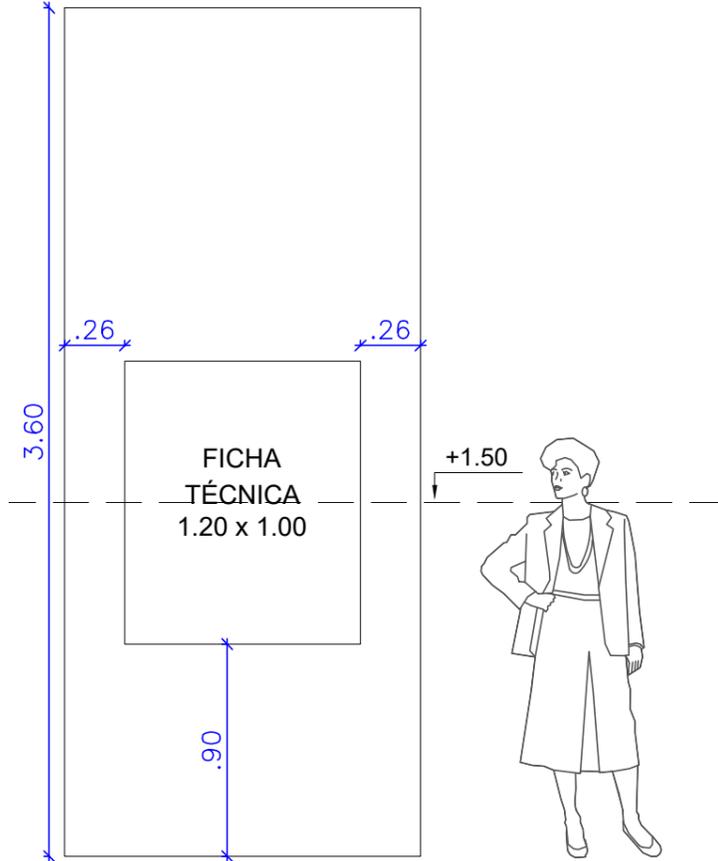

48 VISTA 05  
ESC 1:30

**Ficha técnica**

49 VISTA 05

LEGENDA:  
00 INDICAÇÃO DE VISTA

NOTAS:

Exposição:  
Augusto Roa bastos

PROJETO EXECUTIVO  
PROJETO EXPOGRÁFICO

VISTA 04  
VISTA 05

ESCALA:  
1:30

CLENTE:  
Organización de Estados Iberoamericanos OEI

ENDER:  
Humaita 525, Asunción 001013,  
Paraguay

ARQ. RESPONSÁVEL:  
GISELE DE PAULA CAU: A243099-1


ARQ. PARCEIRO:  
ALEXANDRA SOUZA  
IOLAOS COELHO  
LIVIA FARIA

Nº PROJETO: 064 DATA: 08/10/2024

Nº PRANCHA: 26 REVISÃO: 03 PRANCHA: 24

26 03 24

GISELE DE PAULA SERVICOS DE ARQUITETURA LTDA  
CNPJ: 39.396.077/0001-68

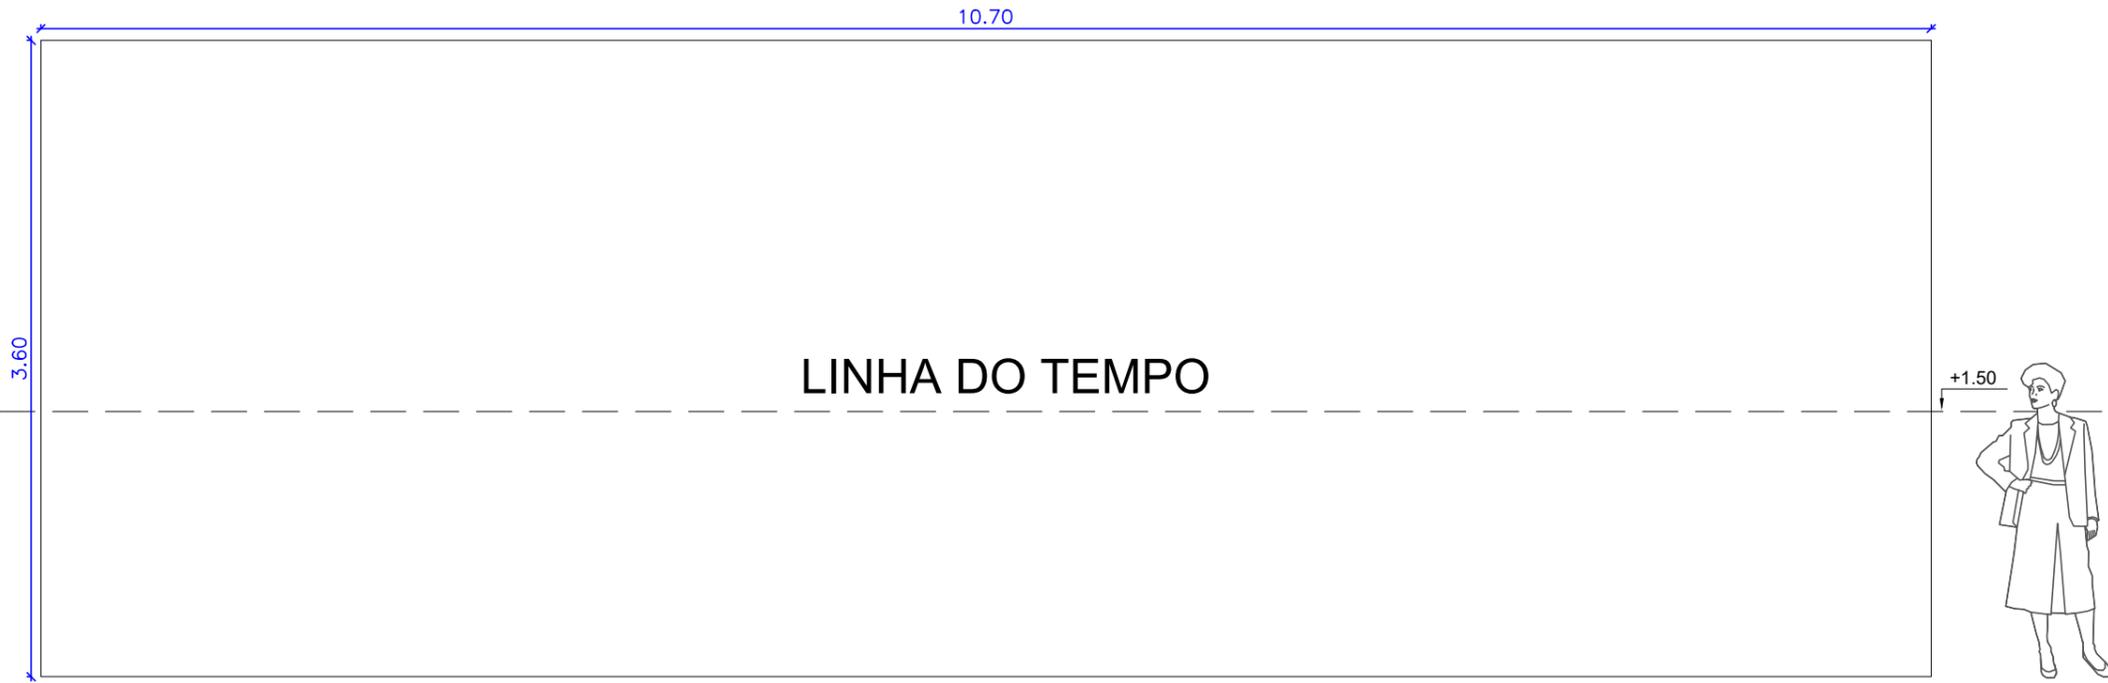

50 VISTA 06  
ESC 1:40

NOTAS:

Exposição:  
Augusto Roa bastos

PROJETO EXECUTIVO  
PROJETO EXPOGRÁFICO

VISTA 06

ESCALA:  
1:40

CLENTE:  
Organización de Estados Iberoamericanos OEI

ENDER:  
Humaita 525, Asunción 001013,  
Paraguai

ARQ. RESPONSÁVEL:  
GISELE DE PAULA CAU: A243099-1  
ARQ. PARCEIRO:  
ALEXANDRA SOUZA  
IOLAOS COELHO  
LIVIA FARIA

Nº PROJETO: 064 DATA: 08/10/2024

Nº PRANCHA: REVISÃO: PRANCHA:

26 03 25

GISELE DE PAULA SERVICOS DE ARQUITETURA LTDA  
CNPJ: 39.396.077/0001-68



51 VISTA 06