

MEMORIA DE PROYECTO

En la planta baja sobre línea municipal se encuentra el acceso al patio del edificio desde el cual se podrá ingresar al salón de usos múltiples (donde se organizan actividades programadas por las distintas áreas de la defensoría, y con la posibilidad que el mismo pueda ser un espacio de uso para el barrio) y al hall del edificio. En el 3er bloque de la planta baja se encuentra el área de atención personalizada con un espacio de uso flexible tanto para visitantes como para el personal del edificio.

En el primer piso se ubica el despacho de la Defensora, junto con las distintas áreas que requieren una interacción inmediata como son los despachos de los Adjuntos, Jefatura de Gabinete y las Áreas de Coordinación Federal, Organizaciones Sociales y de Participación y Protagonismo de niñas, niños y adolescentes. En el segundo piso se alojan los puestos de trabajo para las direcciones y las áreas. Y en el tercer y último nivel la Secretaría de Coordinación Administrativa y Financiera, Secretaría de Despacho Legal y Técnica y la Unidad de Auditoría Interna, siendo estos programas los que podrían alojarse transitoriamente en un edificio externo. Esto posibilita que en una etapa posterior el edificio pueda crecer en sucesivos niveles en caso de que la Defensoría lo requiera.

En relación a la materialidad, siendo este el primer edificio de la Defensoría se busca una imagen de referencia institucional y considerando que es un edificio público, se proyecta con materiales de bajo mantenimiento, austero y sustentable. Se proyecta una estructura de hormigón visto, cerramientos livianos, y un sistema de doble piel que posibilite el desarrollo de una fachada verde, en consonancia con los distintos patios que se ubican a lo largo del edificio. En último nivel se proyecta una azotea verde de uso exclusivo de los empleados del edificio.

ETAPABILIZACIÓN



El proyecto contempla la posibilidad de etapabilizarse por niveles, según el esquema de usos y flujos funcionales.

Esto podría proyectar la construcción de Planta Baja, Primer y Segundo Piso en una primera etapa y luego un piso más de oficinas que corresponde al sector administrativo (Tercer piso) y usos comunes (cuarto piso)



NOTAS:	EL PRESENTE PLANO ES INDICATIVO. LA CONTRATISTA CONFECCIONARA LOS PLANOS DE DETALLE DEFINITIVO, QUE DEBERAN SER APROBADOS POR LA D.G. OBRAS Y LA INSPECCION DE OBRA. EL PLANO PRESENTADO POR LA CONTRATISTA ESTARA EN UN TODO DE AQUELLO CON LA NORMATIVA VIGENTE.	PLANO NO APTO PARA CONSTRUCCION.	MODIFICACIONES:	REVISOR: XXXXX	DNPRI Dirección Nacional de Preinversión Secretaría de Gestión Administrativa Ministerio de Obras Públicas Argentina																									
	NOTAS: TODAS LAS MEDIDAS Y NIVELES SE VERIFICARAN EN OBRA POR EL CONTRATISTA. TODOS LOS DETALLES CONSTRUCTIVOS SERAN COORDINADOS Y COMPATIBILIZADOS EN OBRA.			<table border="1"> <thead> <tr> <th>N°</th> <th>FECHA</th> <th>DESCRIPCION</th> </tr> </thead> <tbody> <tr><td> </td><td> </td><td> </td></tr> <tr><td> </td><td> </td><td> </td></tr> <tr><td> </td><td> </td><td> </td></tr> <tr><td> </td><td> </td><td> </td></tr> <tr><td> </td><td> </td><td> </td></tr> <tr><td> </td><td> </td><td> </td></tr> <tr><td> </td><td> </td><td> </td></tr> <tr><td> </td><td> </td><td> </td></tr> </tbody> </table>		N°	FECHA	DESCRIPCION																						
N°	FECHA	DESCRIPCION																												

DIMENSIONES PARA ISO A2 (594 X 842)
 PROYECTO: DEFENSORIA DE LAS NIÑAS, NIÑOS Y ADOLESCENTES

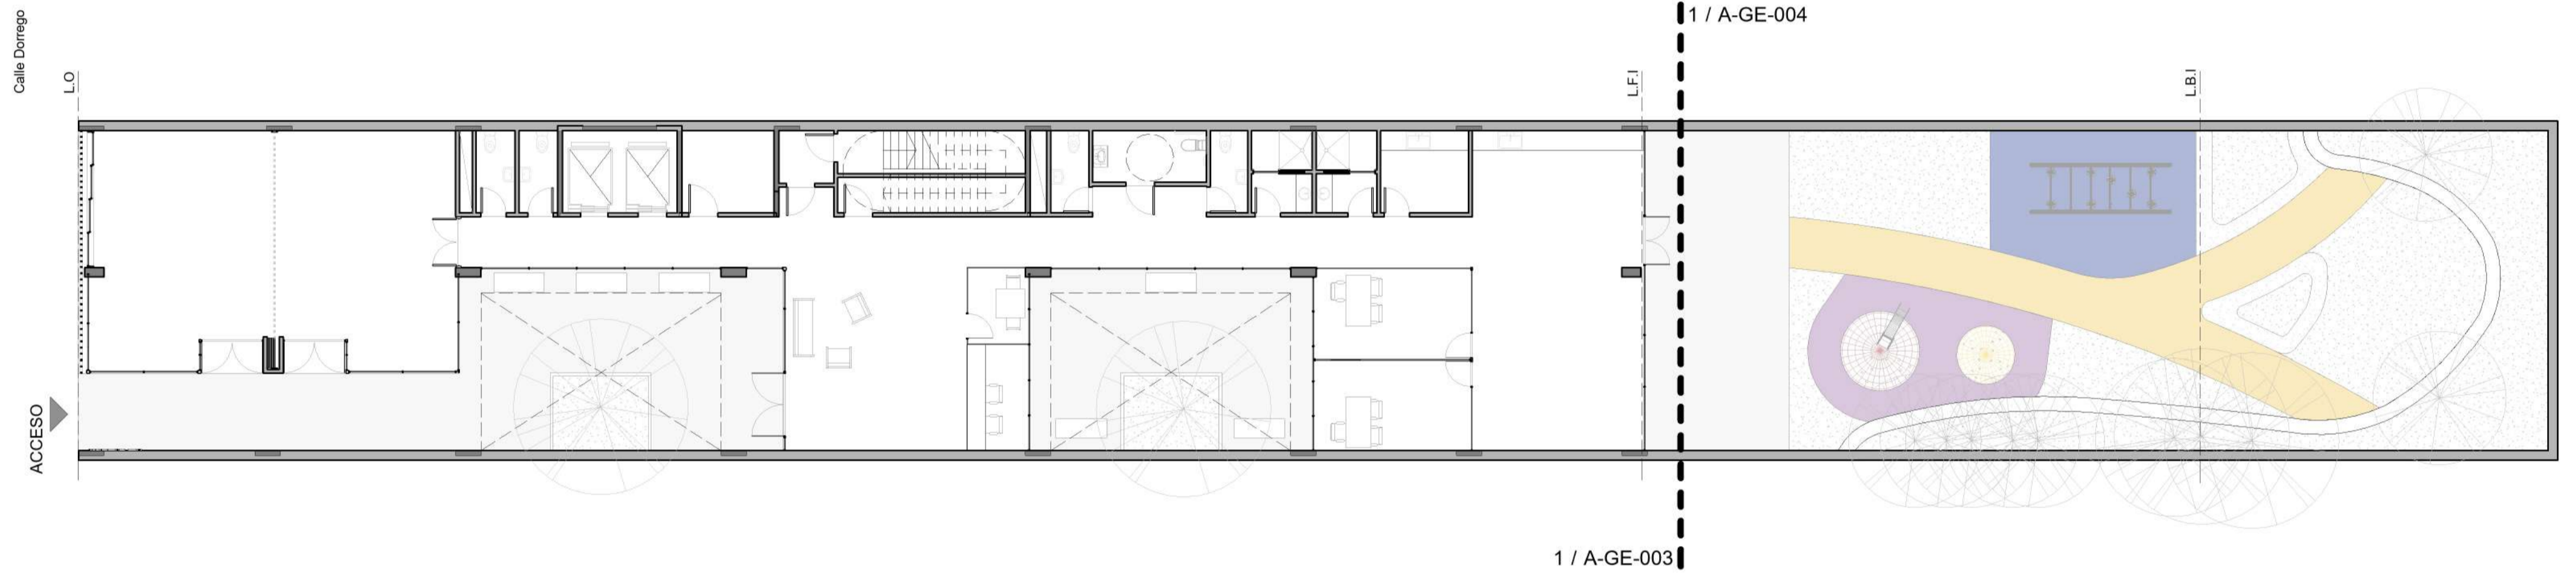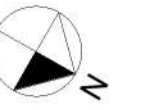

NOTAS: EL PRESENTE PLANO ES INDICATIVO. LA CONTRATISTA CONFECCIONARA LOS PLANOS DE DETALLE DEFINITIVO, QUE DEBERAN SER APROBADOS POR LA D.G. ORG Y LA INSPECCION DE OBRA. EL PLANO PRESENTADO POR LA CONTRATISTA ESTARA EN UN TODO DE ACUERDO CON LA NORMATIVA VIGENTE. TODAS LAS MEDIDAS Y NIVELES SE VERIFICARAN EN OBRA POR EL CONTRATISTA. TODOS LOS DETALLES CONSTRUCTIVOS SERAN COORDINADOS Y COMPATIBILIZADOS EN OBRA.

PLANO NO APTO PARA CONSTRUCCION.

MODIFICACIONES:

REVISOR: XXXXX		
N°	FECHA	DESCRIPCION

DNPRI
Dirección Nacional
de Preinversión

Secretaría de Gestión
Administrativa



Ministerio de
Obras Públicas
Argentina

Obra: DEFENSORIA DE LAS NIÑAS, NIÑOS Y ADOLESCENTES

Fecha: 03/25/21

Plano: Planta Baja +0.10 - Acceso

N° DE PLANO



Coord. de proyecto: XXXXX

Coord. de modelo: XXXXX

Escala: 1 : 150

A-GE-002

DIMENSIONES POR ISO A2 (594 x 841)
PROYECTO: DEFENSORIA DE LAS NIÑAS, NIÑOS Y ADOLESCENTES

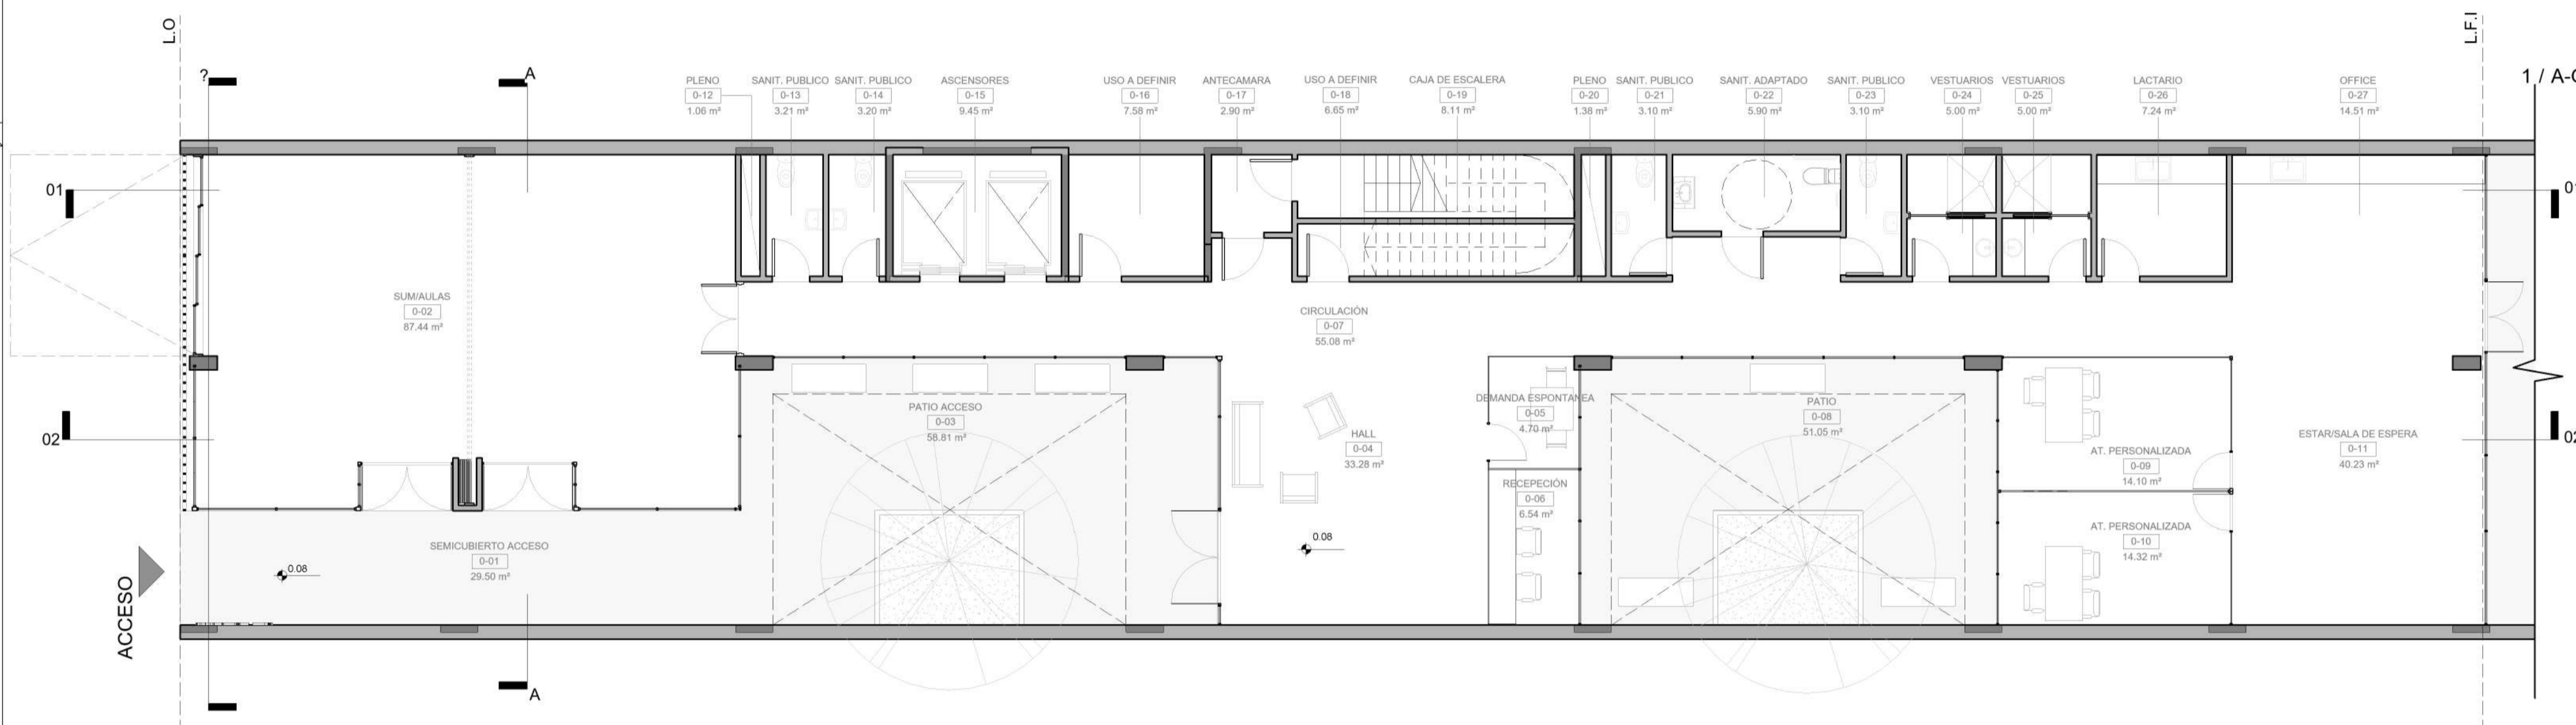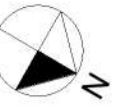

- PLENO 0-12 1.06 m²
- SANIT. PUBLICO 0-13 3.21 m²
- SANIT. PUBLICO 0-14 3.20 m²
- ASCENSORES 0-15 9.45 m²
- USO A DEFINIR 0-16 7.58 m²
- ANTECAMARA 0-17 2.90 m²
- USO A DEFINIR 0-18 6.65 m²
- CAJA DE ESCALERA 0-19 8.11 m²
- PLENO 0-20 1.38 m²
- SANIT. PUBLICO 0-21 3.10 m²
- SANIT. ADAPTADO 0-22 5.90 m²
- SANIT. PUBLICO 0-23 3.10 m²
- VESTUARIOS 0-24 5.00 m²
- VESTUARIOS 0-25 5.00 m²
- LACTARIO 0-26 7.24 m²
- OFFICE 0-27 14.51 m²

SUM/AULAS
0-02
87.44 m²

CIRCULACIÓN
0-07
55.08 m²

PATIO ACCESO
0-03
58.81 m²

HALL
0-04
33.28 m²

DEMANDA ESPONTANEA
0-05
4.70 m²

PATIO
0-08
51.05 m²

RECEPCIÓN
0-06
6.54 m²

AT. PERSONALIZADA
0-09
14.10 m²

ESTAR/SALA DE ESPERA
0-11
40.23 m²

SEMICUBIERTO ACCESO
0-01
29.50 m²

AT. PERSONALIZADA
0-10
14.32 m²

ACCESO

NOTAS: EL PRESENTE PLANO ES INDICATIVO. LA CONTRATISTA CONFECCIONARA LOS PLANOS DE DETALLE DEFINITIVO, QUE DEBERAN SER APROBADOS POR LA D.G. ORQ Y LA INSPECCION DE OBRA. EL PLANO PRESENTADO POR LA CONTRATISTA ESTARA EN UN TODO DE AQUELLO CON LA NORMATIVA VIGENTE. TODAS LAS MEDIDAS Y NIVELES SE VERIFICARAN EN OBRA POR EL CONTRATISTA. TODOS LOS DETALLES CONSTRUCTIVOS SERAN COORDINADOS Y COMPATIBILIZADOS EN OBRA.

PLANO NO APTO PARA CONSTRUCCION.

MODIFICACIONES:

REVISOR: XXXXX		
N°	FECHA	DESCRIPCION

DNPRI
Dirección Nacional
de Preinversión

Secretaría de Gestión
Administrativa



Ministerio de
Obras Públicas
Argentina

Obra: DEFENSORIA DE LAS NIÑAS, NIÑOS Y ADOLESCENTES

Fecha: 12/21/20

Plano: Planta Baja +0.08 - Sector A

N° DE PLANO


Coord. de proyecto: XXXXX

Coord. de modelo: XXXXX


Escala: 1 : 100

A-GE-003

DIMENSIONES POR ISO A2 (604 x 420)
PROYECTO: DEFENSORIA DE LAS NIÑAS, NIÑOS Y ADOLESCENTES

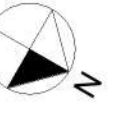

1/ A-GE-003

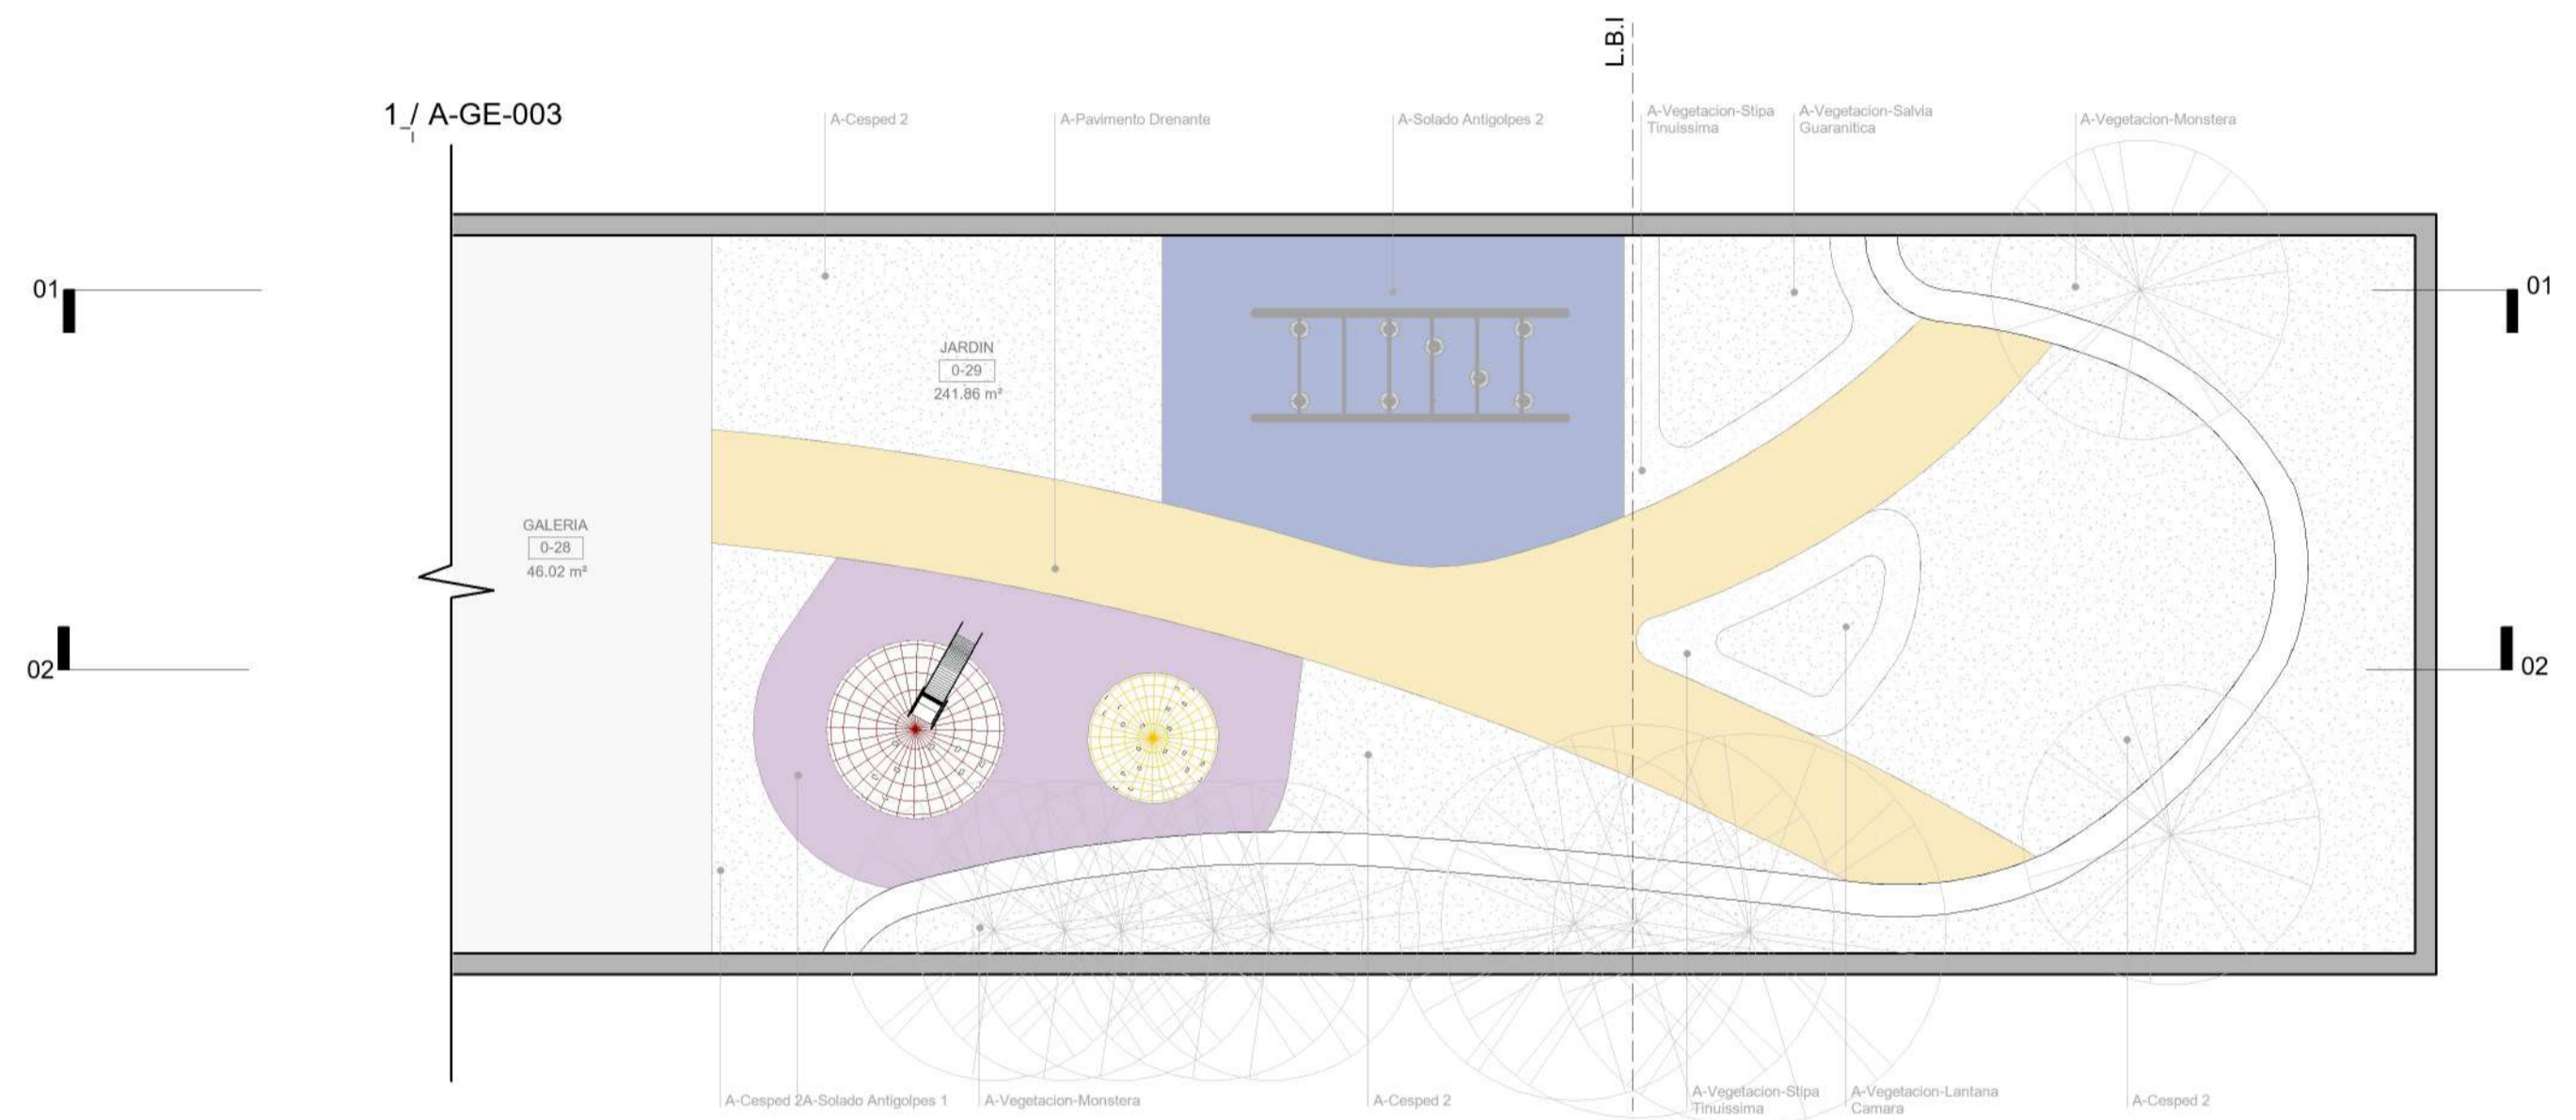

01
02

01
02

NOTAS: EL PRESENTE PLANO ES INDICATIVO. LA CONTRATISTA CONFECCIONARA LOS PLANOS DE DETALLE DEFINITIVO, QUE DEBERAN SER APROBADOS POR LA D.G. ORG Y LA INSPECCION DE OBRA. EL PLANO PRESENTADO POR LA CONTRATISTA ESTARA EN UN TODO DE AQUELLO CON LA NORMATIVA VIGENTE. TODAS LAS MEDIDAS Y NIVELES SE VERIFICARAN EN OBRA POR EL CONTRATISTA. TODOS LOS DETALLES CONSTRUCTIVOS SERAN COORDINADOS Y COMPATIBILIZADOS EN OBRA.

PLANO NO APTO PARA CONSTRUCCION.

NOTA

MODIFICACIONES:

REVISOR: XXXXX		
N°	FECHA	DESCRIPCION

DNPRI
Dirección Nacional
de Preinversión

Secretaría de Gestión
Administrativa



Obra: DEFENSORIA DE LAS NIÑAS, NIÑOS Y ADOLESCENTES

Fecha: 03/25/21

Plano: Planta Baja +0.08 - Sector B

N° DE PLANO


Coord. de proyecto: XXXXX

Coord. de modelo: XXXXX

Escala: 1 : 100

A-GE-004

DIMENSIONES POR ISO A2 (604 x 420)
PROYECTO: DEFENSORIA DE LAS NIÑAS, NIÑOS Y ADOLESCENTES

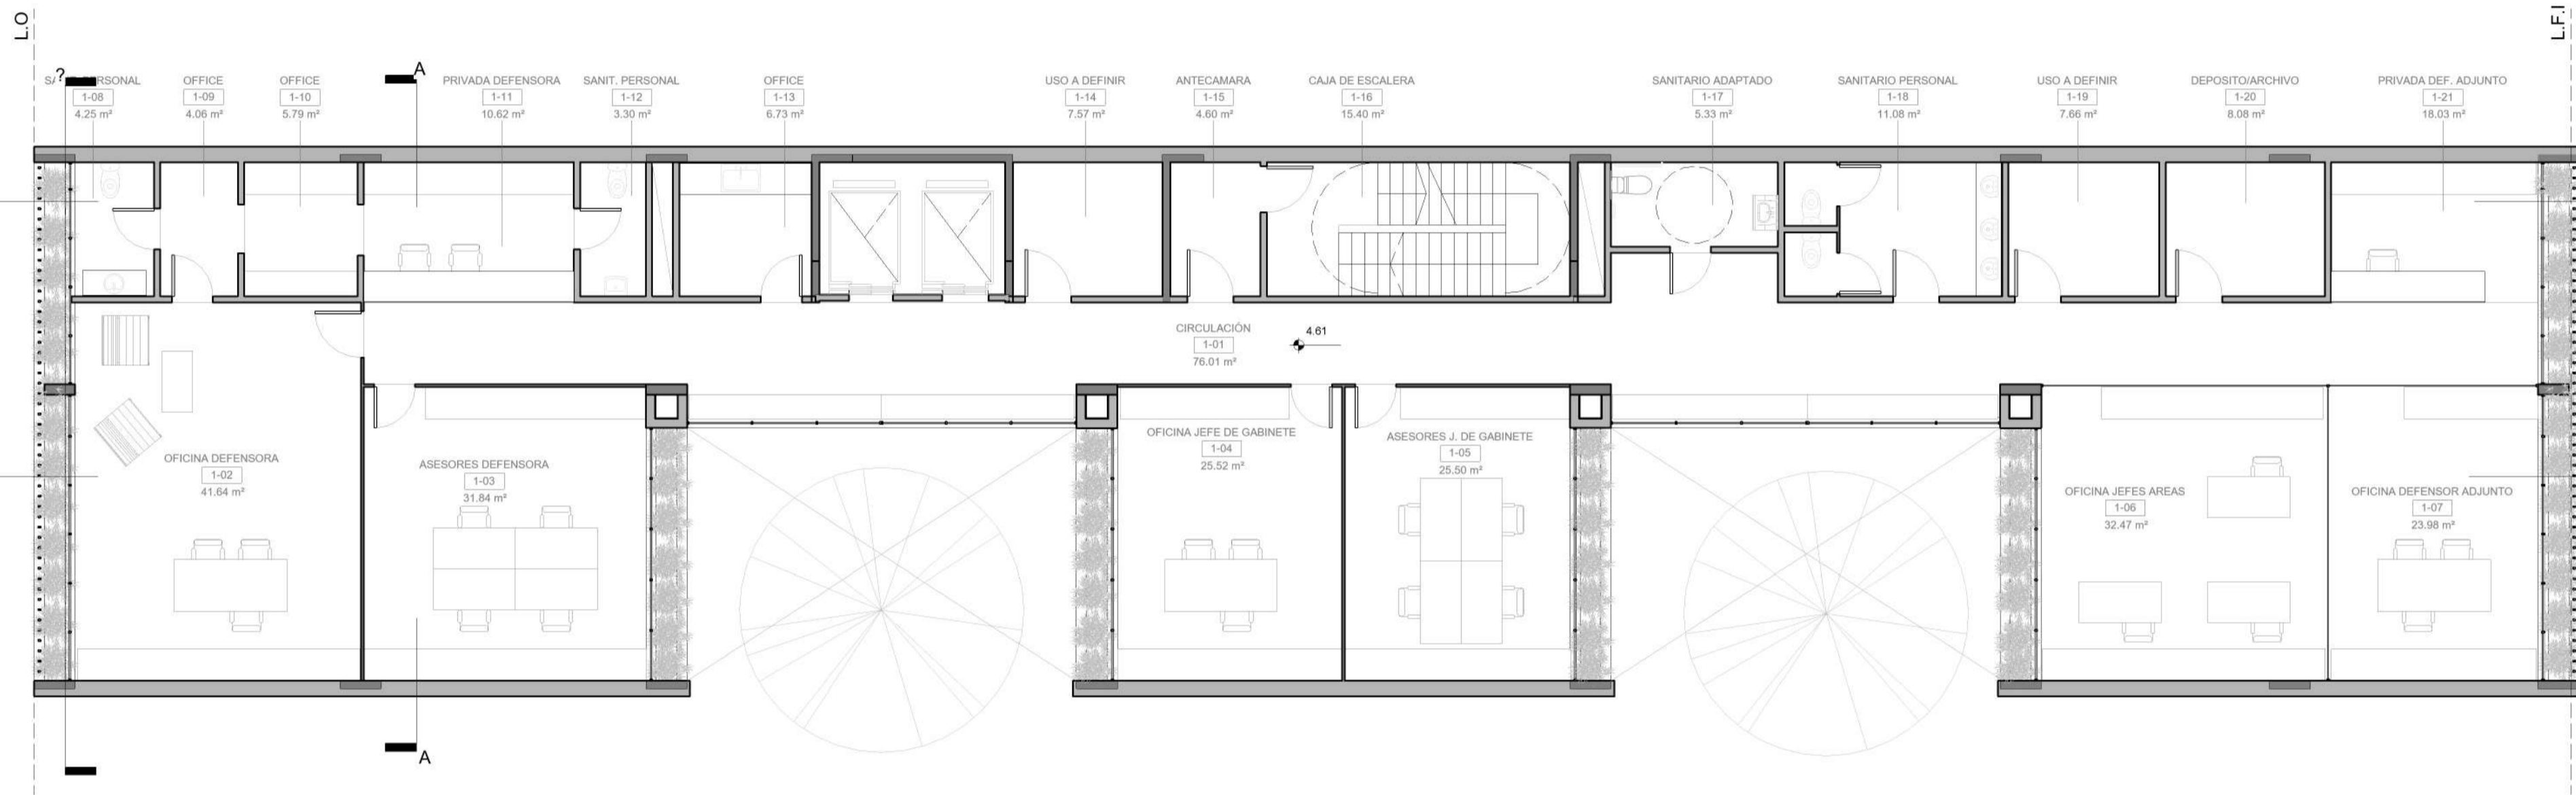

NOTAS: EL PRESENTE PLANO ES INDICATIVO. LA CONTRATISTA CONFECCIONARA LOS PLANOS DE DETALLE DEFINITIVO, QUE DEBERAN SER APROBADOS POR LA D.G. OBRAS Y LA INSPECCION DE OBRA. EL PLANO PRESENTADO POR LA CONTRATISTA ESTARA EN UN TODO DE AQUELLO CON LA NORMATIVA VIGENTE. TODAS LAS MEDIDAS Y NIVELES SE VERIFICARAN EN OBRA POR EL CONTRATISTA. TODOS LOS DETALLES CONSTRUCTIVOS SERAN COORDINADOS Y COMPATIBILIZADOS EN OBRA.

PLANO NO APTO PARA CONSTRUCCION.

NOTA

MODIFICACIONES:

REVISOR: XXXXX		
N°	FECHA	DESCRIPCION

DNPRI
Dirección Nacional de Preinversión

Secretaría de Gestión Administrativa



Ministerio de Obras Públicas Argentina

Obra: DEFENSORIA DE LAS NIÑAS, NIÑOS Y ADOLESCENTES

Fecha: 12/22/20

Plano: Planta Primer Piso +4.60

N° DE PLANO


Coord. de proyecto: XXXXX

Coord. de modelo: XXXXX

Escala: 1 : 100

A-GE-005

DIMENSIONES PARA ISO A2 (604 x 420)
PROYECTO: DEFENSORIA DE LAS NIÑAS, NIÑOS Y ADOLESCENTES

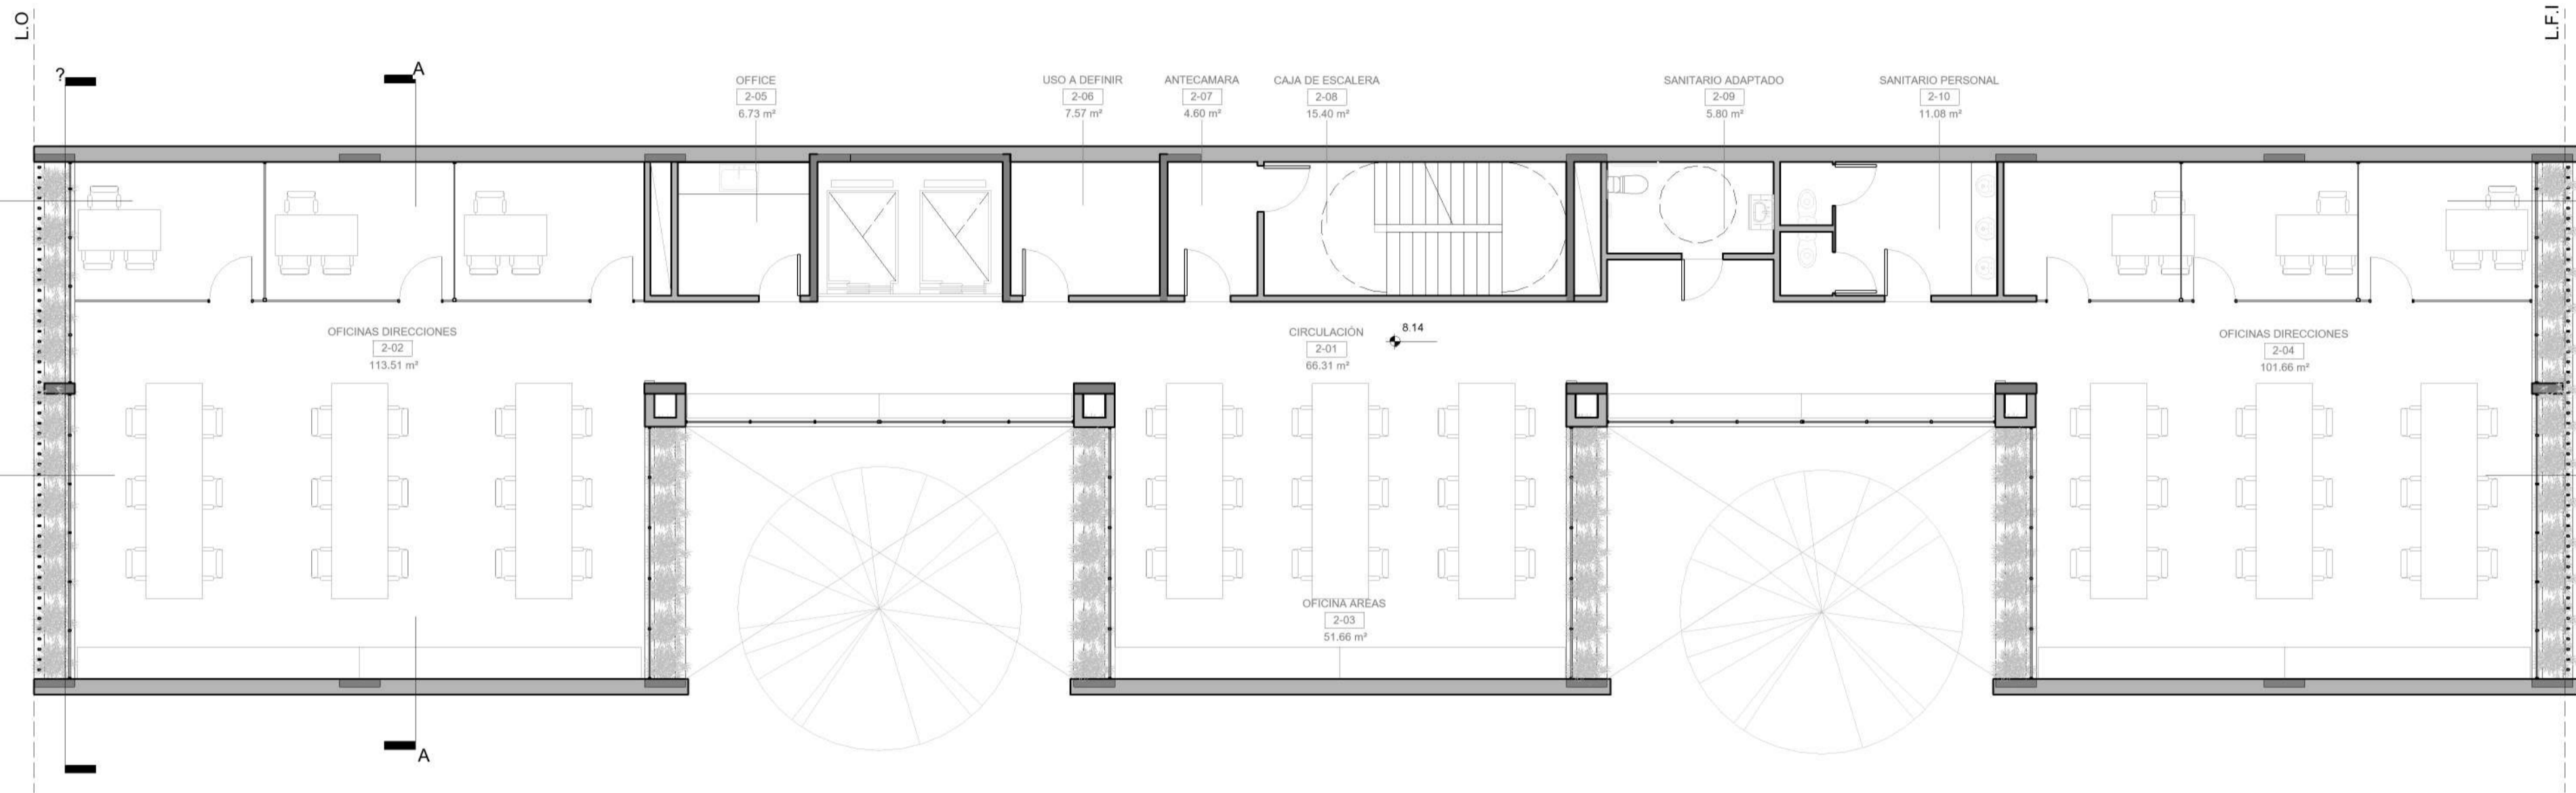

NOTAS: EL PRESENTE PLANO ES INDICATIVO. LA CONTRATISTA CONFECCIONARA LOS PLANOS DE DETALLE DEFINITIVO, QUE DEBERAN SER APROBADOS POR LA D.G. OBRAS Y LA INSPECCION DE OBRA. EL PLANO PRESENTADO POR LA CONTRATISTA ESTARA EN UN TODO DE AQUELLO CON LA NORMATIVA VIGENTE. TODAS LAS MEDIDAS Y NIVELES SE VERIFICARAN EN OBRA POR EL CONTRATISTA. TODOS LOS DETALLES CONSTRUCTIVOS SERAN COORDINADOS Y COMPATIBILIZADOS EN OBRA.

PLANO NO APTO PARA CONSTRUCCION.

MODIFICACIONES:

REVISOR: XXXXX		
N°	FECHA	DESCRIPCION

DNPRI
Dirección Nacional
de Preinversión

Secretaría de Gestión
Administrativa



Ministerio de
Obras Públicas
Argentina

Obra: DEFENSORIA DE LAS NIÑAS, NIÑOS Y ADOLESCENTES

Fecha: 12/22/20

Plano: Planta Segundo Piso +8.14


N° DE PLANO

Coord. de proyecto: XXXXX

Coord. de modelo: XXXXX

Escala: 1 : 100

A-GE-006

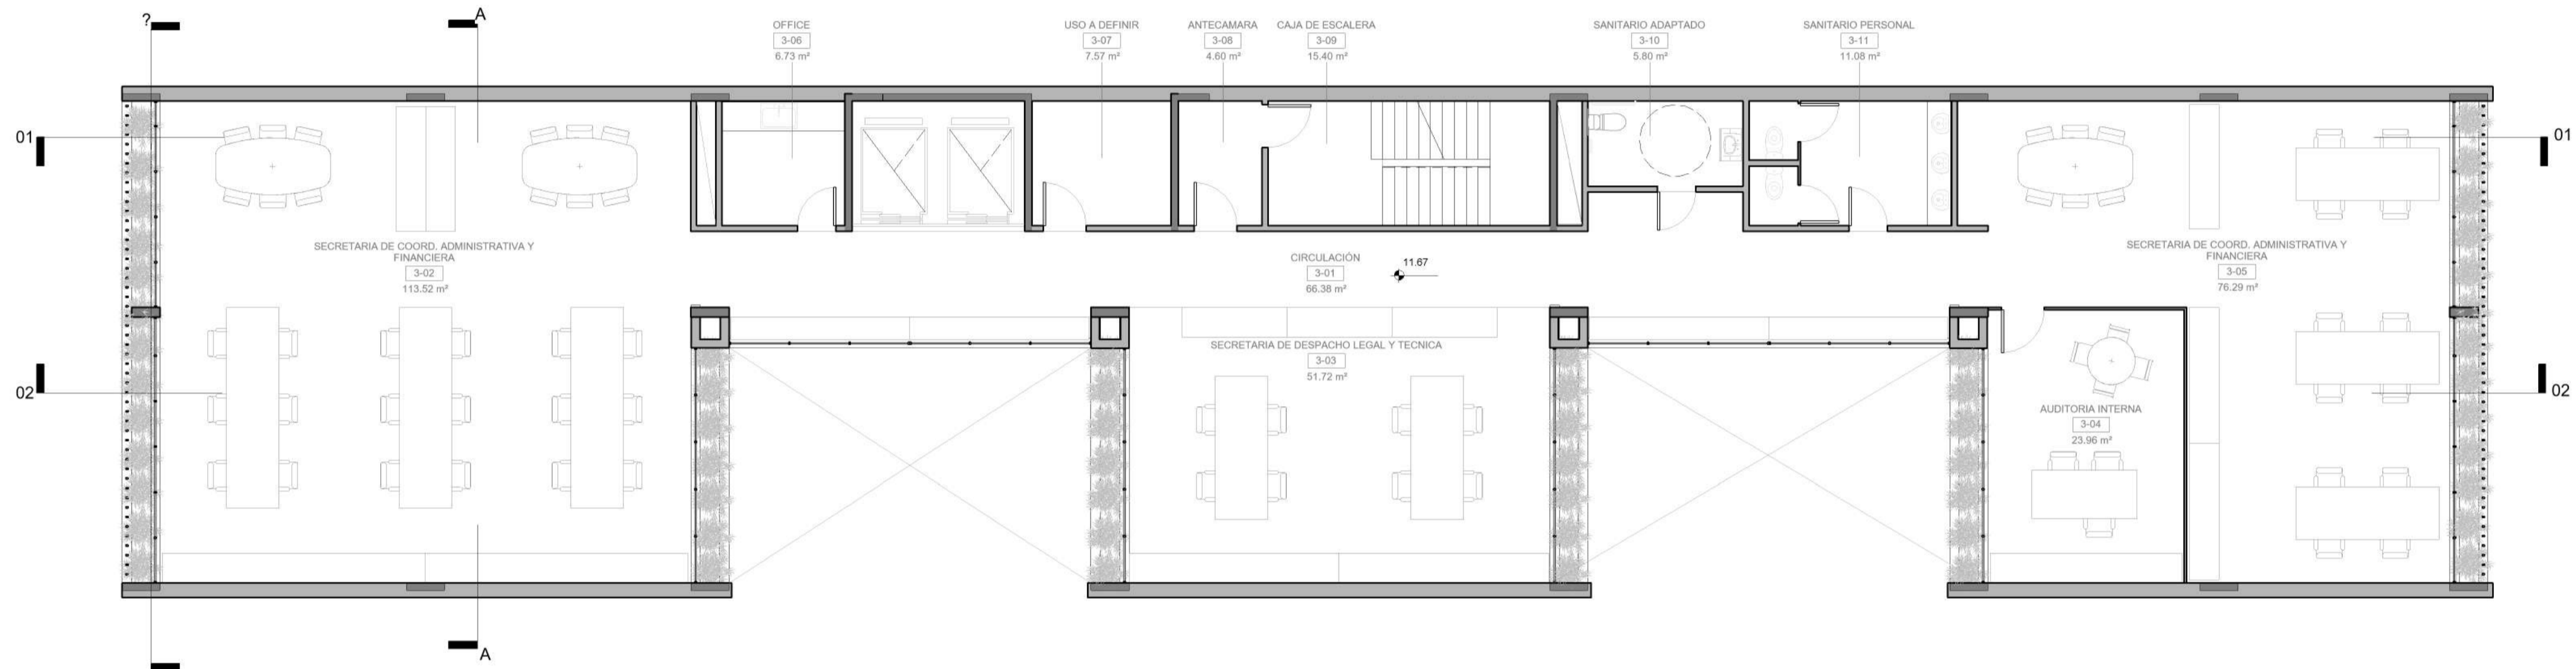

NOTAS: EL PRESENTE PLANO ES INDICATIVO. LA CONTRATISTA CONFECCIONARA LOS PLANOS DE DETALLE DEFINITIVO, QUE DEBERAN SER APROBADOS POR LA D.G. OBRAS Y LA INSPECCION DE OBRA. EL PLANO PRESENTADO POR LA CONTRATISTA ESTARA EN UN TODO DE AQUELLO CON LA NORMATIVA VIGENTE. TODAS LAS MEDIDAS Y NIVELES SE VERIFICARAN EN OBRA POR EL CONTRATISTA. TODOS LOS DETALLES CONSTRUCTIVOS SERAN COORDINADOS Y COMPATIBILIZADOS EN OBRA.

PLANO NO APTO PARA CONSTRUCCION.

MODIFICACIONES:

REVISOR: XXXXX		
N°	FECHA	DESCRIPCION

DNPRI
Dirección Nacional
de Preinversión

Secretaría de Gestión
Administrativa



Obra: DEFENSORIA DE LAS NIÑAS, NIÑOS Y ADOLESCENTES

Fecha: 12/22/20

Plano: Planta Tercer Piso +11.67


N° DE PLANO

Coord. de proyecto: XXXXX

Coord. de modelo: XXXXX

Escala: 1 : 100

A-GE-007

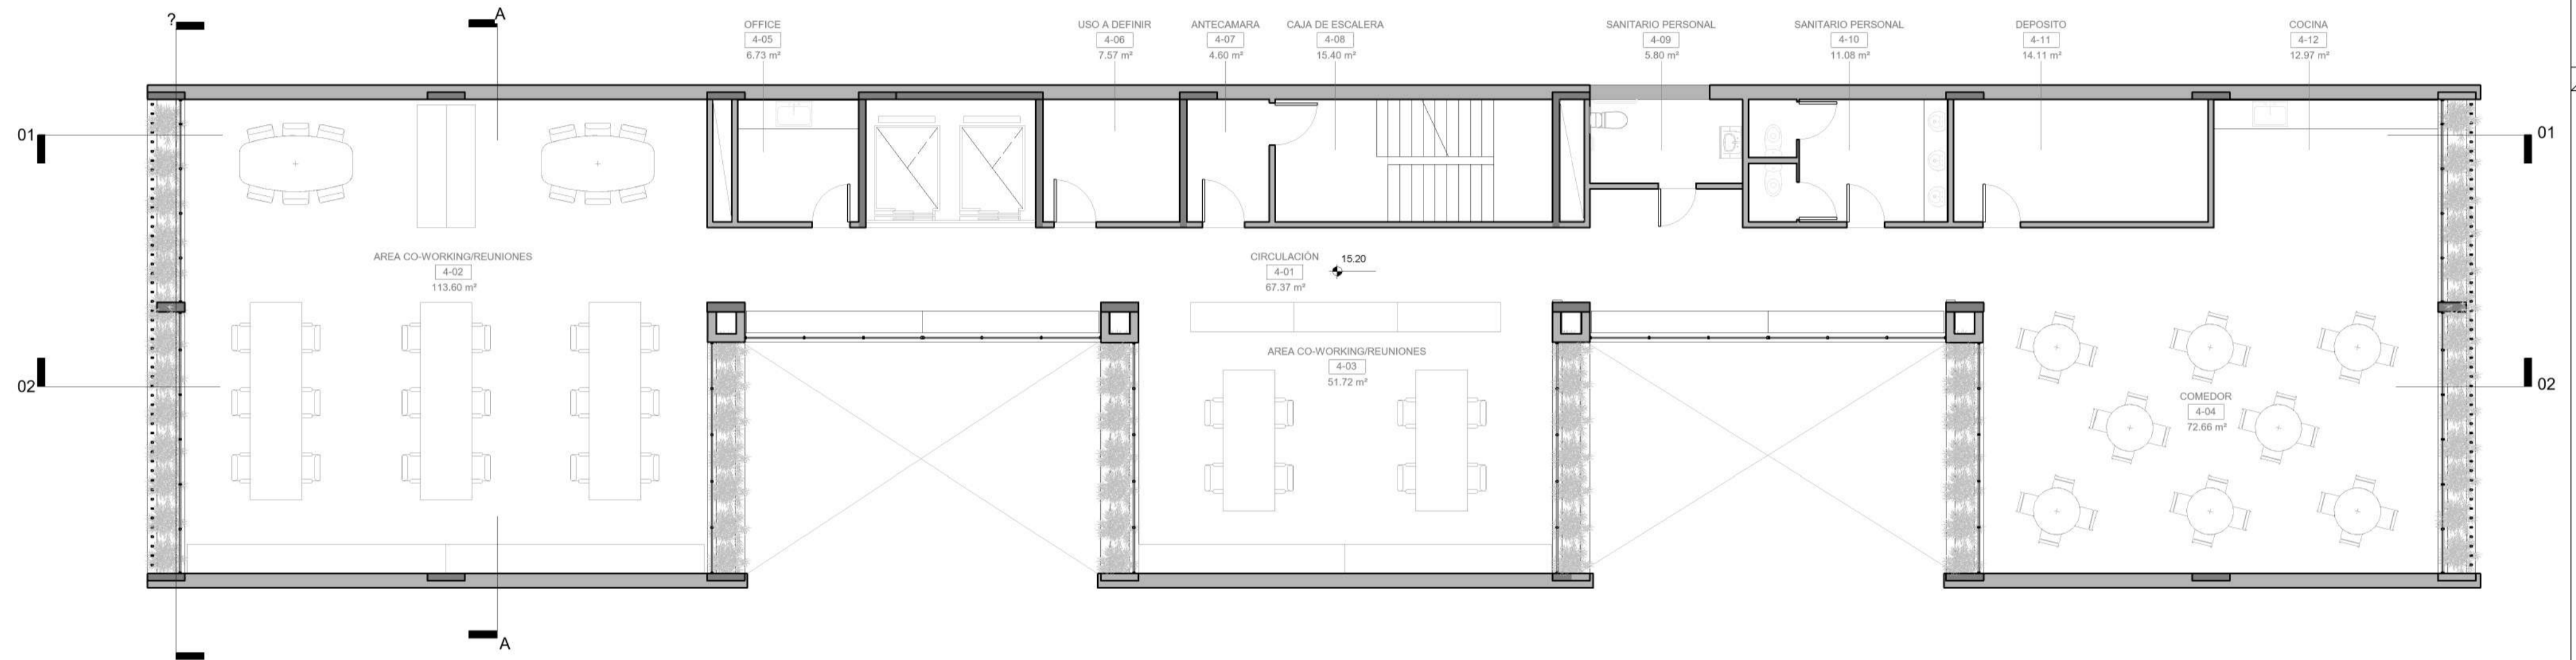

NOTAS: EL PRESENTE PLANO ES INDICATIVO. LA CONTRATISTA CONFECCIONARA LOS PLANOS DE DETALLE DEFINITIVO, QUE DEBERAN SER APROBADOS POR LA D.G. OBRAS Y LA INSPECCION DE OBRA. EL PLANO PRESENTADO POR LA CONTRATISTA ESTARA EN UN TODO DE AQUELLO CON LA NORMATIVA VIGENTE. TODAS LAS MEDIDAS Y NIVELES SE VERIFICARAN EN OBRA POR EL CONTRATISTA. TODOS LOS DETALLES CONSTRUCTIVOS SERAN COORDINADOS Y COMPATIBILIZADOS EN OBRA.

PLANO NO APTO PARA CONSTRUCCION.

MODIFICACIONES:

REVISOR: XXXXX		
N°	FECHA	DESCRIPCION

DNPRI
Dirección Nacional
de Preinversión

Secretaría de Gestión
Administrativa

Ministerio de
Obras Públicas
Argentina

Obra: DEFENSORIA DE LAS NIÑAS, NIÑOS Y ADOLESCENTES

Fecha: 02/24/21

Plano: Planta Cuarto Piso + 15.20

N° DE PLANO


Coord. de proyecto: XXXXX

Coord. de modelo: XXXXX

Escala: 1 : 100

A-GE-008

DIMENSIONES POR ISO A2 (604 x 420)
PROYECTO: DEFENSORIA DE LAS NIÑAS, NIÑOS Y ADOLESCENTES

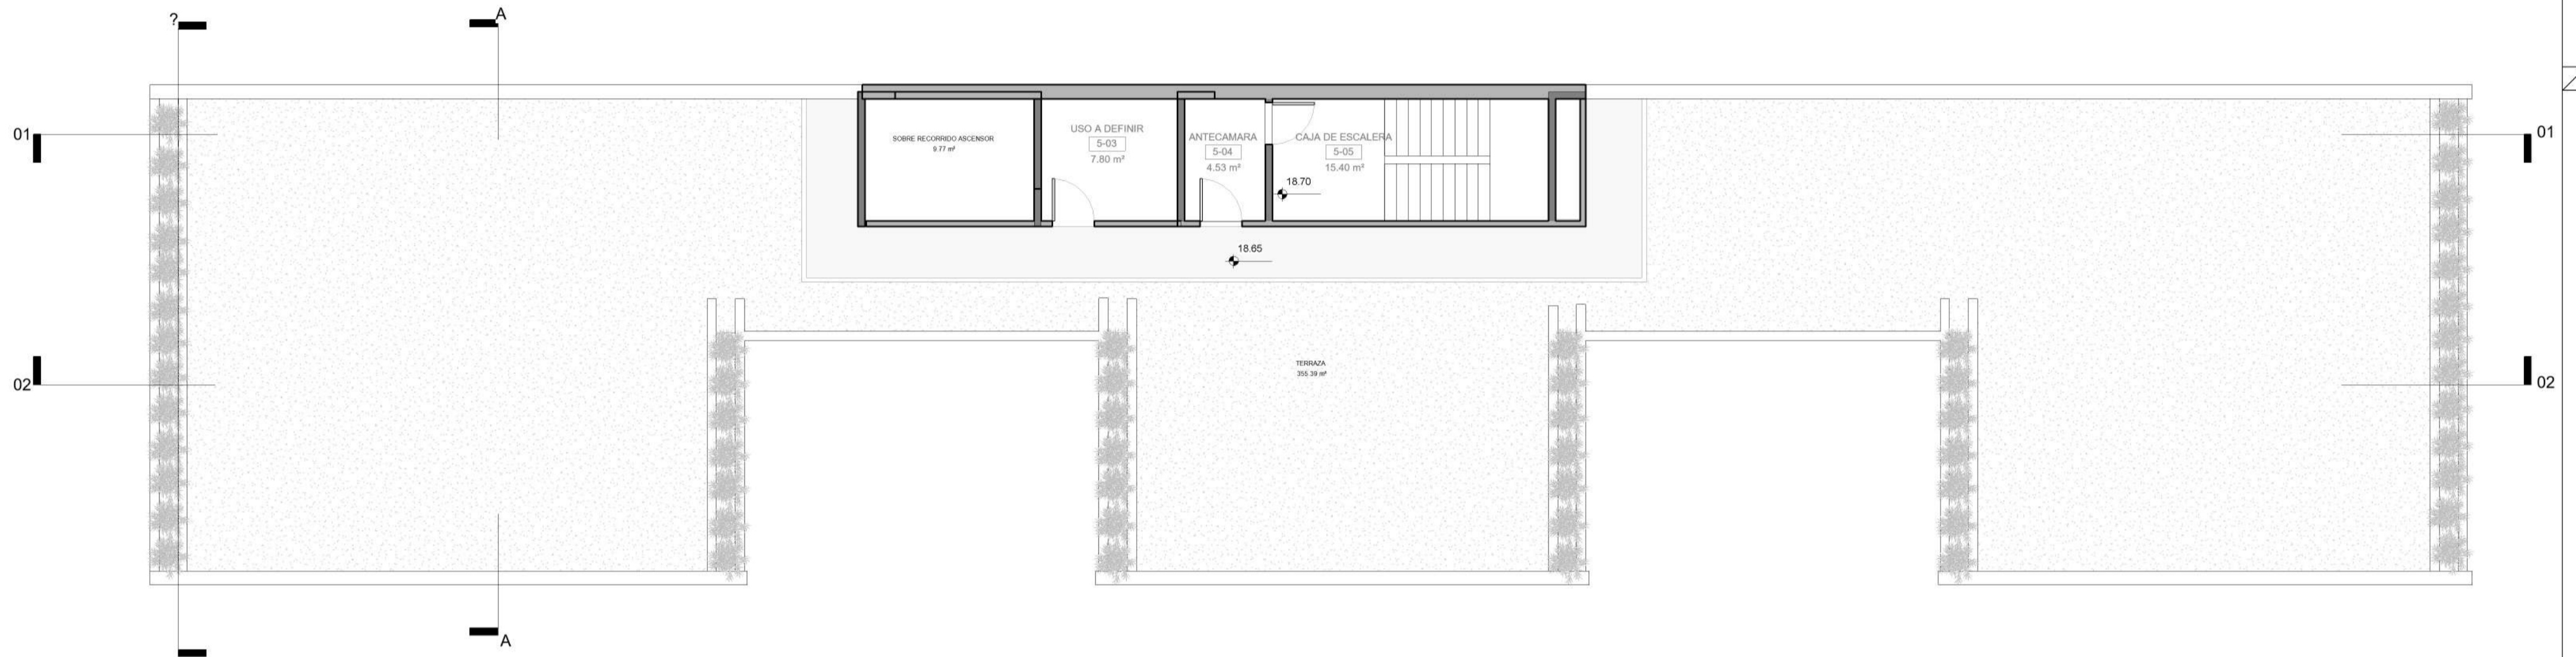

NOTAS: EL PRESENTE PLANO ES INDICATIVO. LA CONTRATISTA CONFECCIONARA LOS PLANOS DE DETALLE DEFINITIVO, QUE DEBERAN SER APROBADOS POR LA D.G. ORG Y LA INSPECCION DE OBRA. EL PLANO PRESENTADO POR LA CONTRATISTA ESTARA EN UN TODO DE ACUERDO CON LA NORMATIVA VIGENTE. TODAS LAS MEDIDAS Y NIVELES SE VERIFICARAN EN OBRA POR EL CONTRATISTA. TODOS LOS DETALLES CONSTRUCTIVOS SERAN COORDINADOS Y COMPATIBILIZADOS EN OBRA.

PLANO NO APTO PARA CONSTRUCCION.

MODIFICACIONES:

REVISOR: XXXXX		
N°	FECHA	DESCRIPCION

DNPRI
Dirección Nacional
de Preinversión

Secretaría de Gestión
Administrativa

Ministerio de
Obras Públicas
Argentina

Obra: DEFENSORIA DE LAS NIÑAS, NIÑOS Y ADOLESCENTES

Fecha: 12/22/20

Plano: Planta Terraza + 18.70


N° DE PLANO

Coord. de proyecto: XXXXX

Coord. de modelo: XXXXX

Escala: 1 : 100

A-GE-009

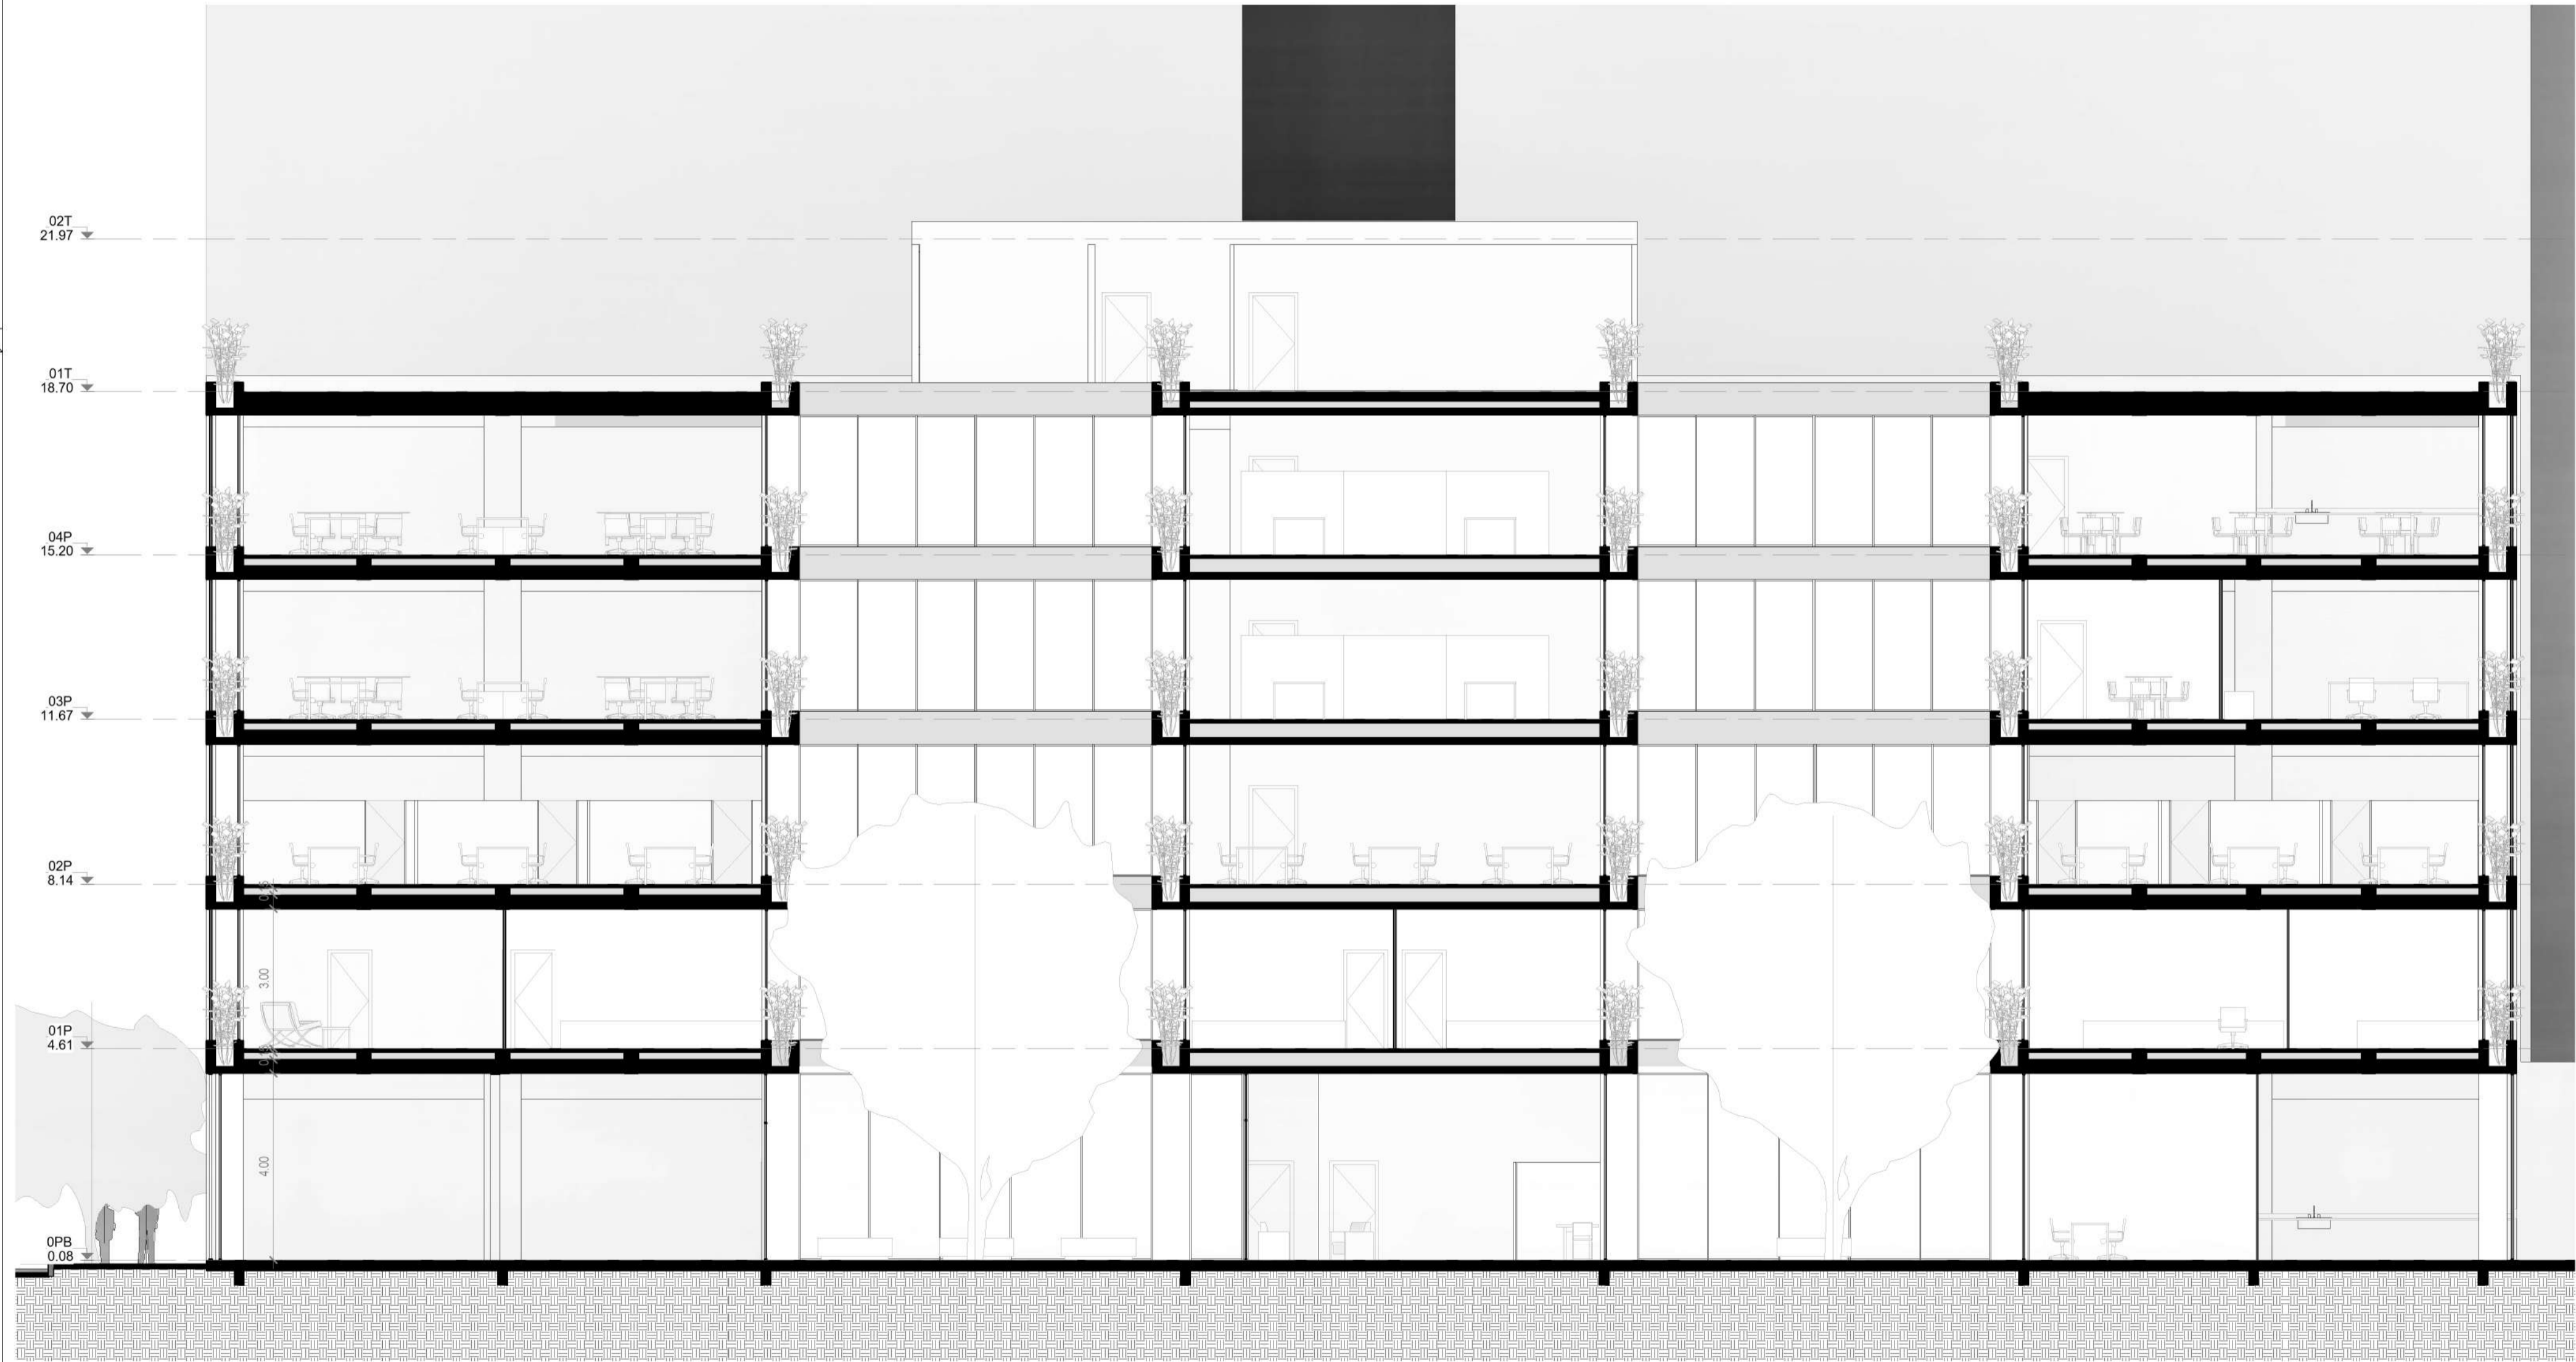

NOTAS: EL PRESENTE PLANO ES INDICATIVO. LA CONTRATISTA CONFECCIONARA LOS PLANOS DE DETALLE DEFINITIVO, QUE DEBERAN SER APROBADOS POR LA D.G. OBT Y LA INSPECCION DE OBRA. EL PLANO PRESENTADO POR LA CONTRATISTA ESTARA EN UN TODO DE AQUELLO CON LA NORMATIVA VIGENTE. TODAS LAS MEDIDAS Y NIVELES SE VERIFICARAN EN OBRA POR EL CONTRATISTA. TODOS LOS DETALLES CONSTRUCTIVOS SERAN COORDINADOS Y COMPATIBILIZADOS EN OBRA.

PLANO NO APTO PARA CONSTRUCCION.


NOTA

MODIFICACIONES:

REVISOR: XXXXX		
N°	FECHA	DESCRIPCION

<p>DNPRI Dirección Nacional de Preinversión</p>	<p>Secretaría de Gestión Administrativa</p>	 <p>Ministerio de Obras Públicas Argentina</p>
<p>Obra: DEFENSORIA DE LAS NIÑAS, NIÑOS Y ADOLESCENTES</p>		<p>Fecha: 12/22/20</p>
<p>Plano: Corte Longitudinal 02</p>		<p>N° DE PLANO: A-GE-010</p>
<p>Coord. de proyecto: XXXXX</p>	<p>Coord. de modelo: XXXXX</p>	<p>Escala: 1 : 100</p>

DIMENSIONES PARA ISO A2 (594 x 841)
 PROYECTO: DEFENSORIA DE LAS NIÑAS, NIÑOS Y ADOLESCENTES

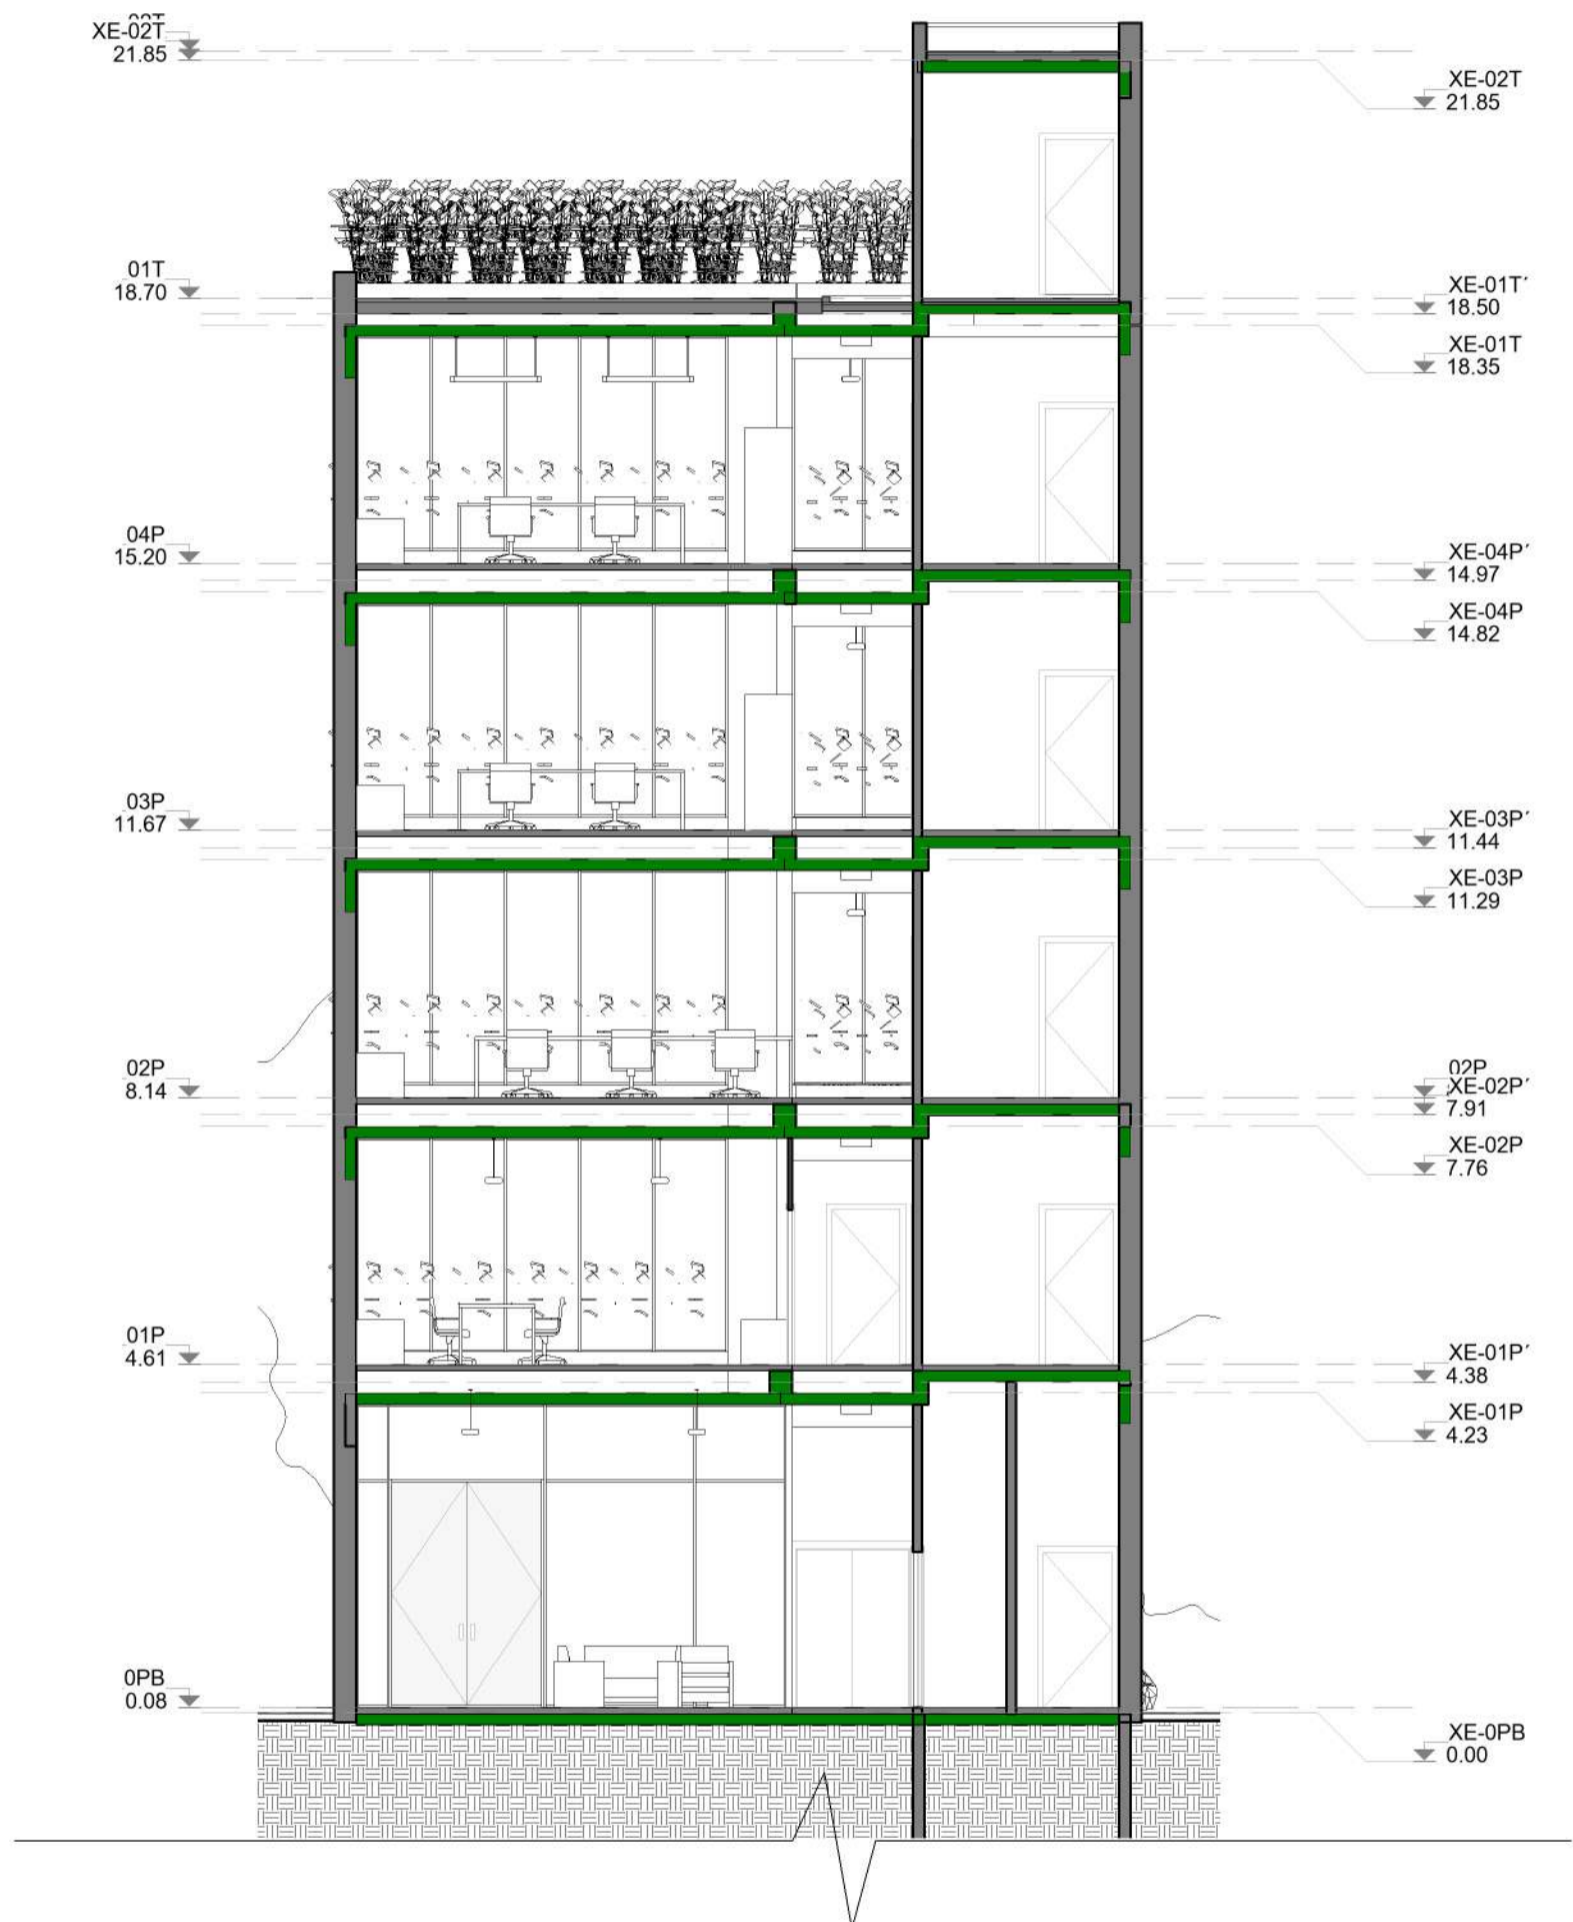

DIMENSIONES POR ISO A2 (604 x 420)
 PROYECTO: DEFENSORIA DE LAS NIÑAS, NIÑOS Y ADOLESCENTES

NOTAS: EL PRESENTE PLANO ES INDICATIVO. LA CONTRATISTA CONFECCIONARA LOS PLANOS DE DETALLE DEFINITIVO, QUE DEBERAN SER APROBADOS POR LA D.G. OBRAS Y LA INSPECCION DE OBRA. EL PLANO PRESENTADO POR LA CONTRATISTA ESTARA EN UN TODO DE ACUERDO CON LA NORMATIVA VIGENTE. TODAS LAS MEDIDAS Y NIVELES SE VERIFICARAN EN OBRA POR EL CONTRATISTA. TODOS LOS DETALLES CONSTRUCTIVOS SERAN COORDINADOS Y COMPATIBILIZADOS EN OBRA.

PLANO NO APTO PARA CONSTRUCCION.

MODIFICACIONES:

REVISOR: XXXXX		
N°	FECHA	DESCRIPCION

DNPRI
 Dirección Nacional
 de Preinversión

Secretaría de Gestión
 Administrativa



Ministerio de
 Obras Públicas
 Argentina

Obra: DEFENSORIA DE LAS NIÑAS, NIÑOS Y ADOLESCENTES

Fecha: 04/22/21

Plano: Corte transversal 03


N° DE PLANO

Coord. de proyecto: XXXXX


Coord. de modelo: XXXXX

Escala: 1 : 100

A-GE-011

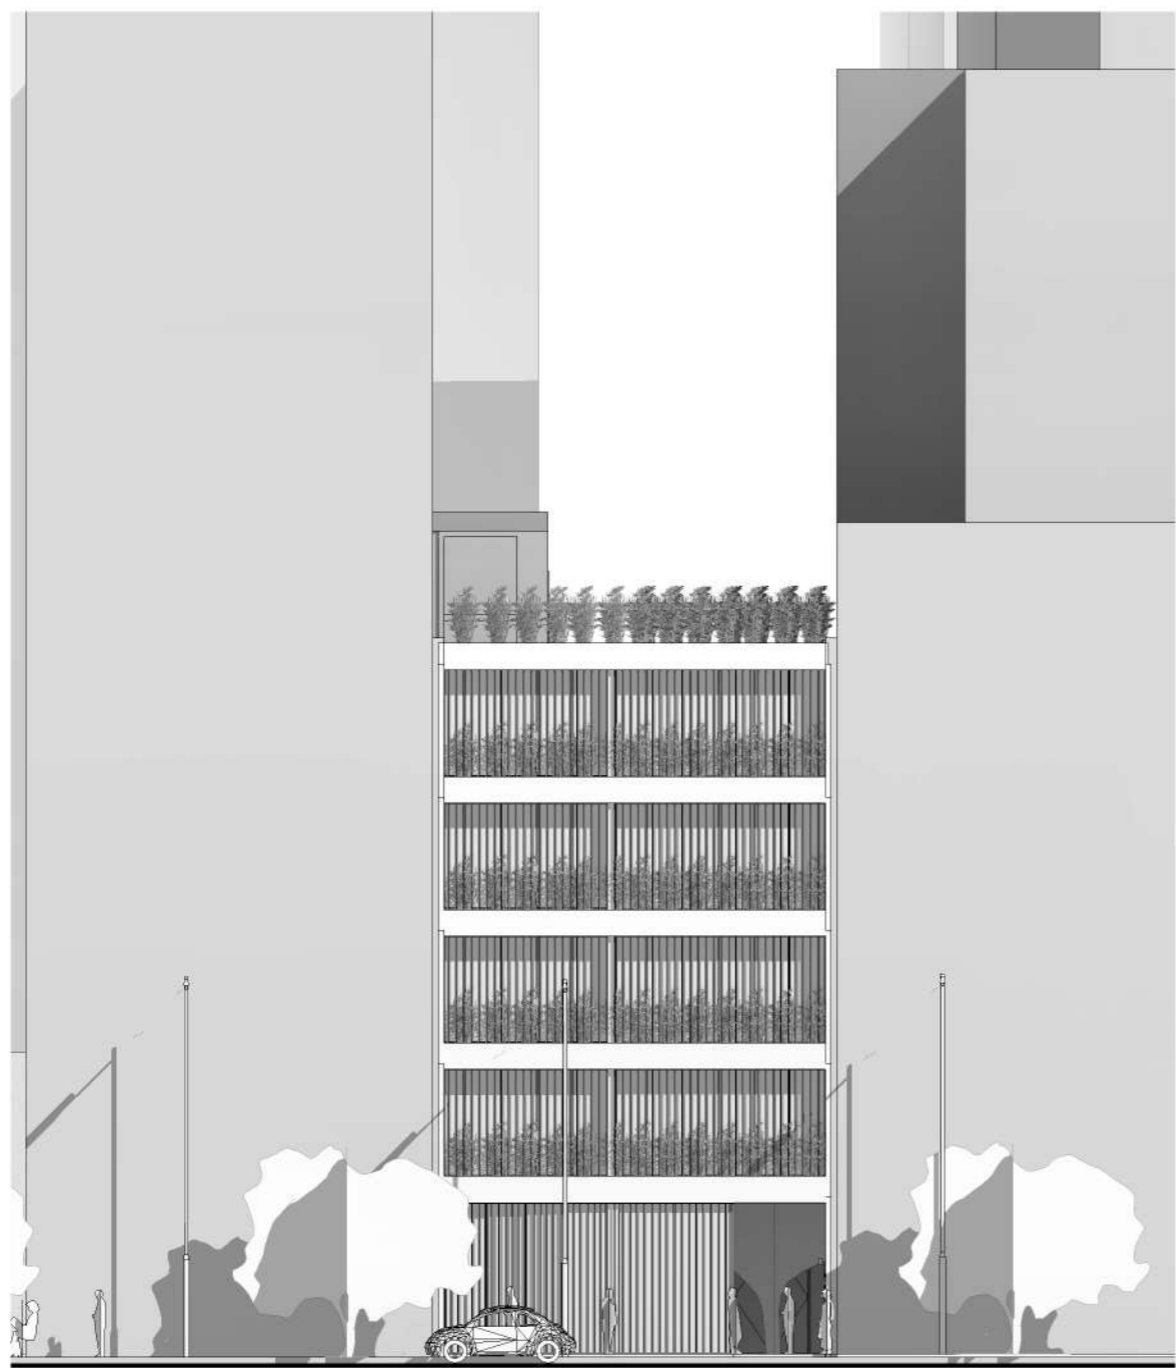

A-Fachada Frente (NE)

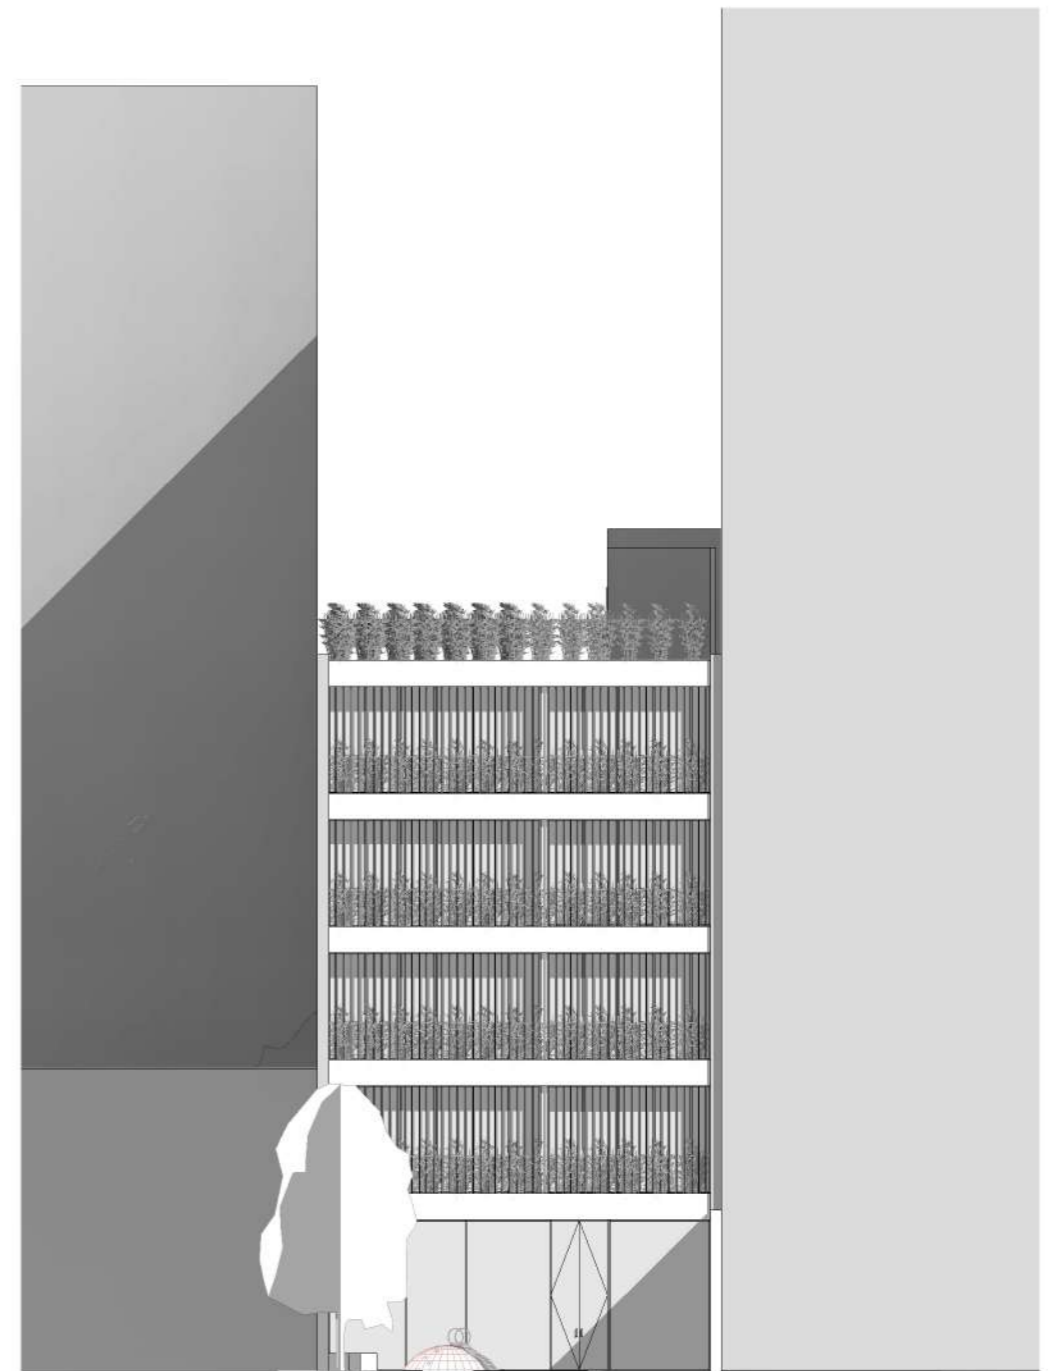

A-Fachada Contrafrente (NO)


DIMENSIONES HOJA: ISO A2 (594 X 420)
PROYECTO: DEFENSORIA DE LAS NIÑAS, NIÑOS Y ADOLESCENTES

NOTAS: EL PRESENTE PLANO ES INDICATIVO. LA CONTRATISTA CONFECCIONARA LOS PLANOS DE DETALLE DEFINITIVO, QUE DEBERAN SER APROBADOS POR LA D.G. OBRAS Y LA INSPECCION DE OBRA. EL PLANO PRESENTADO POR LA CONTRATISTA ESTARA EN UN TODO DE ACUERDO CON LA NORMATIVA VIGENTE. TODAS LAS MEDIDAS Y NIVELES SE VERIFICARAN EN OBRA POR EL CONTRATISTA. TODOS LOS DETALLES CONSTRUCTIVOS SERAN COORDINADOS Y COMPATIBILIZADOS EN OBRA.

NOTA

REVISOR: XXXXX		
Nº	FECHA	DESCRIPCION

DNPRI Dirección Nacional de Preinversión		Secretaría de Gestión Administrativa		 Ministerio de Obras Públicas Argentina	
Obra: DEFENSORIA DE LAS NIÑAS, NIÑOS Y ADOLESCENTES				Fecha: 02/2021	
Plano: Alzados				Nº DE PLANO A-GE-012	
Coord. de proyecto: XXXXX		Coord. de modelo: XXXXX		Escala: 1 : 200	

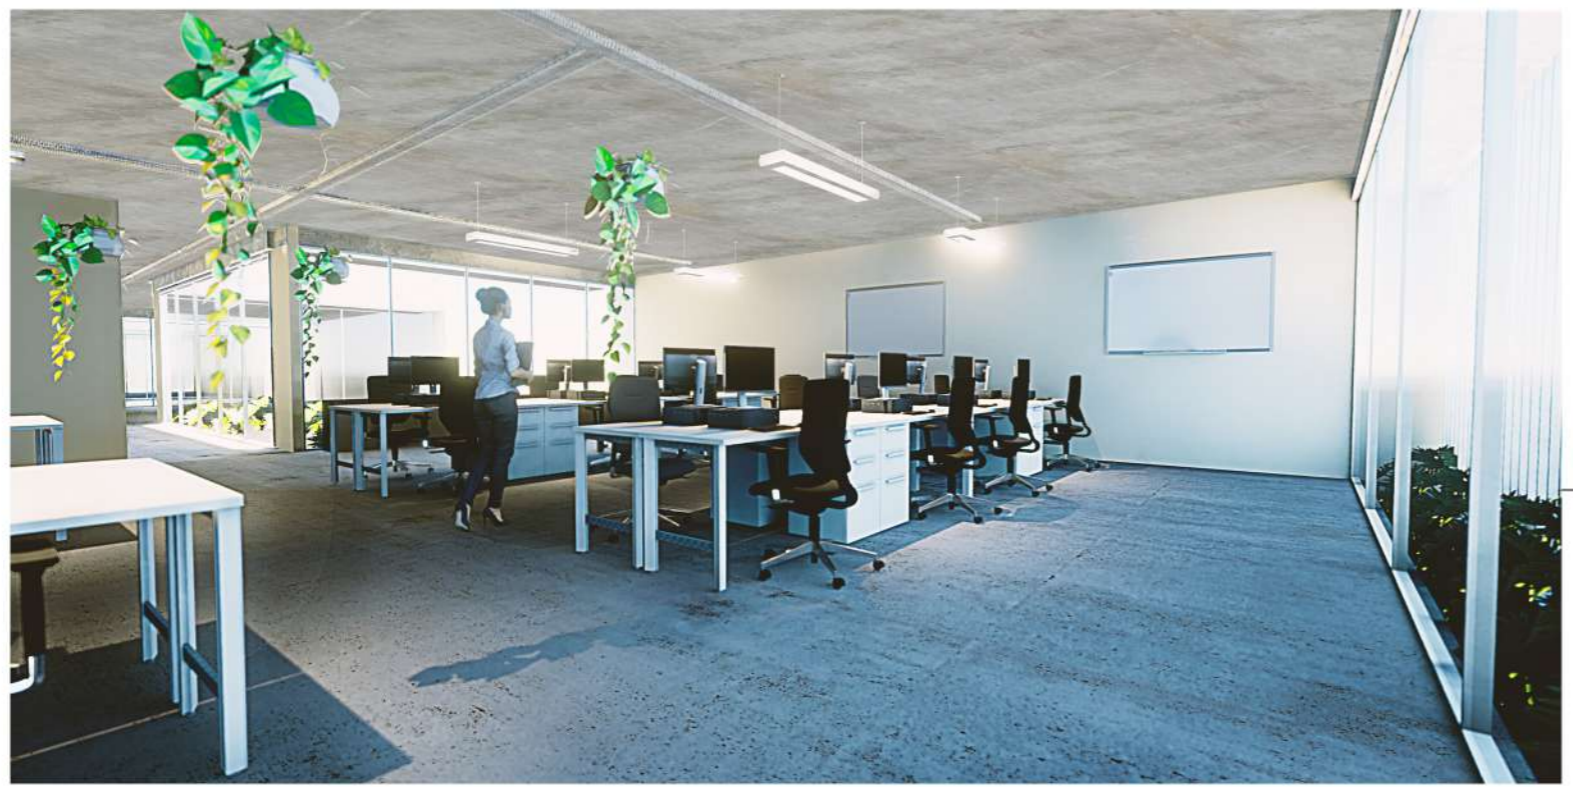

Vistas desde Av. Dorrego 2480

Planta de oficinas abierta

Patio ingreso





DIMENSIONES HOJA: ISO A2 (594 X 420)
PROYECTO: DEFENSORIA DE LAS NIÑAS, NIÑOS Y ADOLESCENTES

NOTAS: EL PRESENTE PLANO ES INDICATIVO. LA CONTRATISTA CONFECCIONARA LOS PLANOS DE DETALLE DEFINITIVO, QUE DEBERAN SER APROBADOS POR LA D.G. OBRAS Y LA INSPECCION DE OBRA. EL PLANO PRESENTADO POR LA CONTRATISTA ESTARA EN UN TODO DE ACUERDO CON LA NORMATIVA VIGENTE. TODAS LAS MEDIDAS Y NIVELES SE VERIFICARAN EN OBRA POR EL CONTRATISTA. TODOS LOS DETALLES CONSTRUCTIVOS SERAN COORDINADOS Y COMPATIBILIZADOS EN OBRA. **PLANO NO APTO PARA CONSTRUCCION.**

NOTA

REVISOR: XXXXX		
Nº	FECHA	DESCRIPCION

DNPRI Dirección Nacional de Preinversión		Secretaría de Gestión Administrativa		 Ministerio de Obras Públicas Argentina	
Obra: DEFENSORIA DE LAS NIÑAS, NIÑOS Y ADOLESCENTES				Fecha: 02/2021	
Plano: Perspectivas				Nº DE PLANO A-GE-013	
Coord. de proyecto: XXXXX		Coord. de modelo: XXXXX		Escala:	

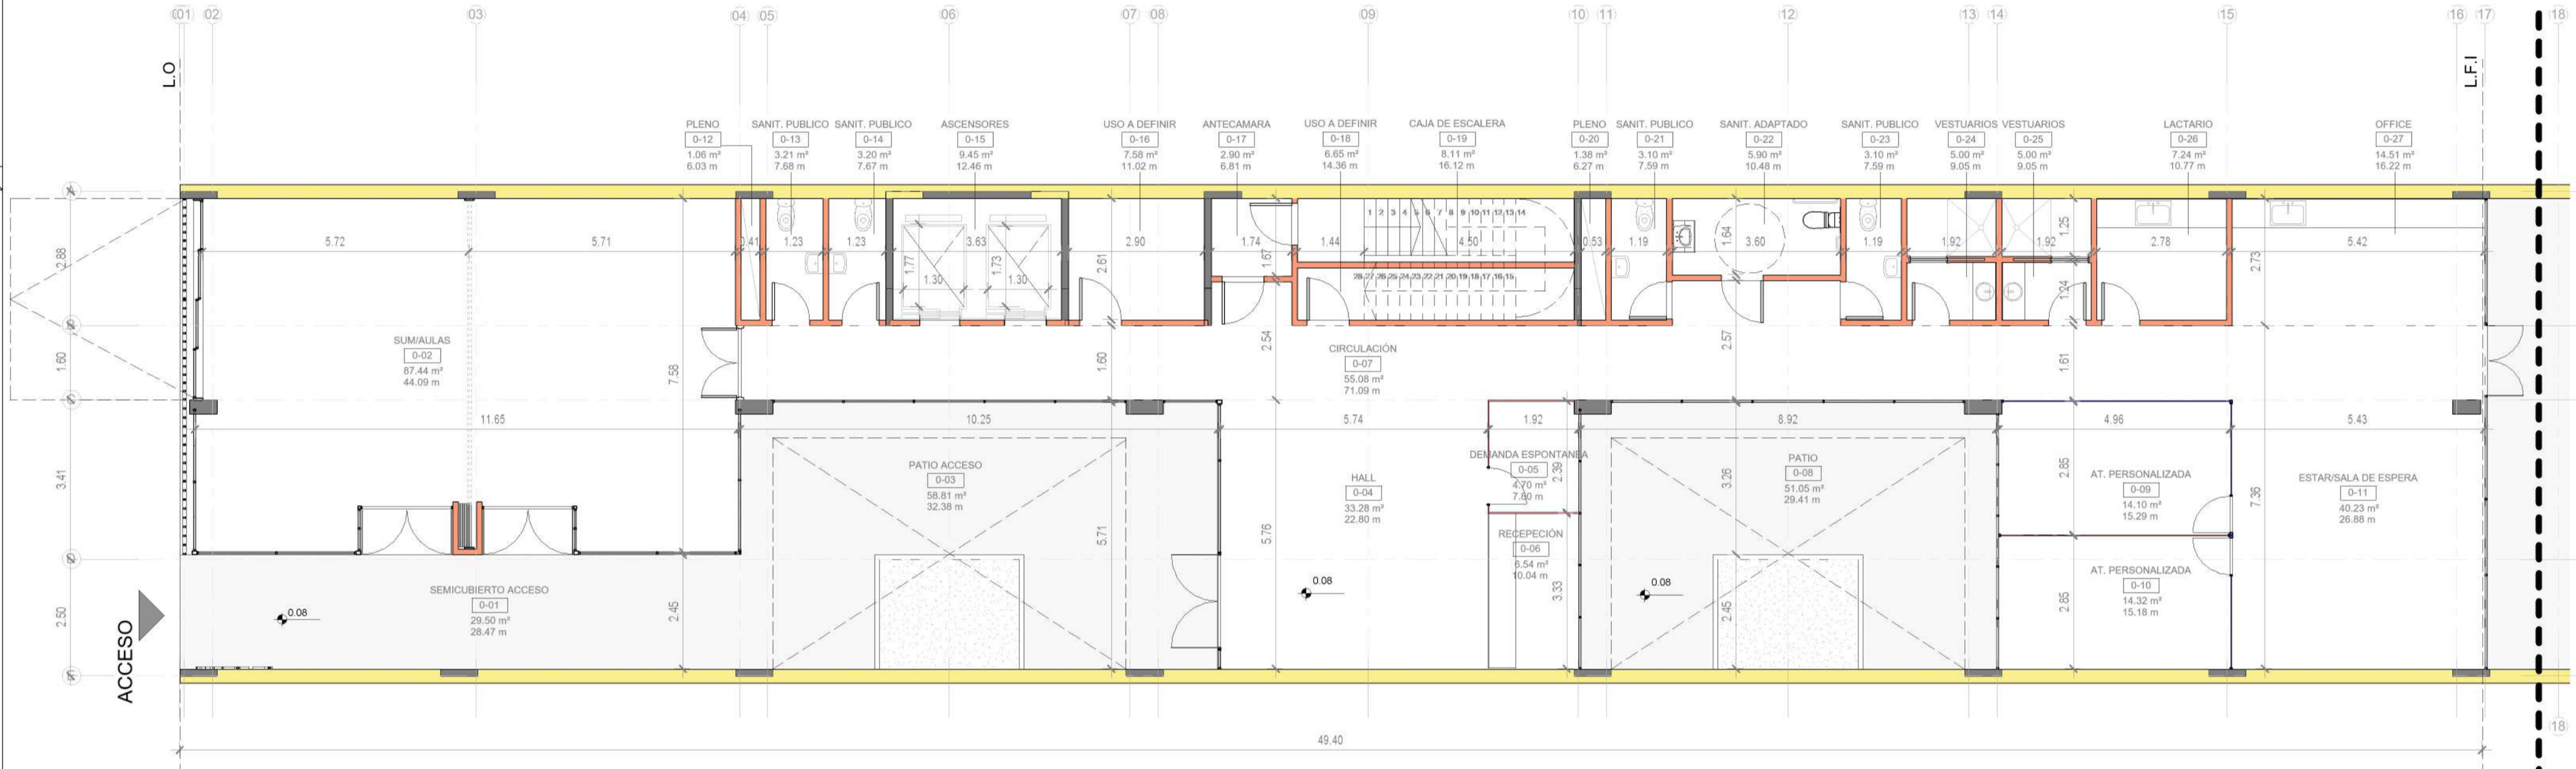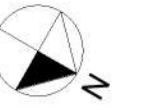

- Muro medianero - Ladrillo Comun 25x12x5
- Muro interior - Ladrillo Ceramico Hueco 33x12x18
- Tabique estructural - H°A° 15

NOTAS: EL PRESENTE PLANO ES INDICATIVO. LA CONTRATISTA CONFECCIONARA LOS PLANOS DE DETALLE DEFINITIVO, QUE DEBERAN SER APROBADOS POR LA D.G. ORQ Y LA INSPECCION DE OBRA. EL PLANO PRESENTADO POR LA CONTRATISTA ESTARA EN UN TODO DE AQUELLO CON LA NORMATIVA VIGENTE. TODAS LAS MEDIDAS Y NIVELES SE VERIFICARAN EN OBRA POR EL CONTRATISTA. TODOS LOS DETALLES CONSTRUCTIVOS SERAN COORDINADOS Y COMPATIBILIZADOS EN OBRA.

PLANO NO APTO PARA CONSTRUCCION.

MODIFICACIONES:

N°	FECHA	DESCRIPCION

DNPRI
Dirección Nacional de Preinversión



Secretaría de Gestión Administrativa



Ministerio de Obras Públicas Argentina

Obra: DEFENSORIA DE LAS NIÑAS, NIÑOS Y ADOLESCENTES	Fecha: 04/22/21
Plano: Replanteo Planta Baja - Sector A	N° DE PLANO: A-RE-001
Coord. de proyecto: XXXXX	Coord. de modelo: XXXXX
Escala: 1 : 100	METRO


DIMENSIONES POR ISO A2 (604 X 420) PROYECTO: DEFENSORIA DE LAS NIÑAS, NIÑOS Y ADOLESCENTES

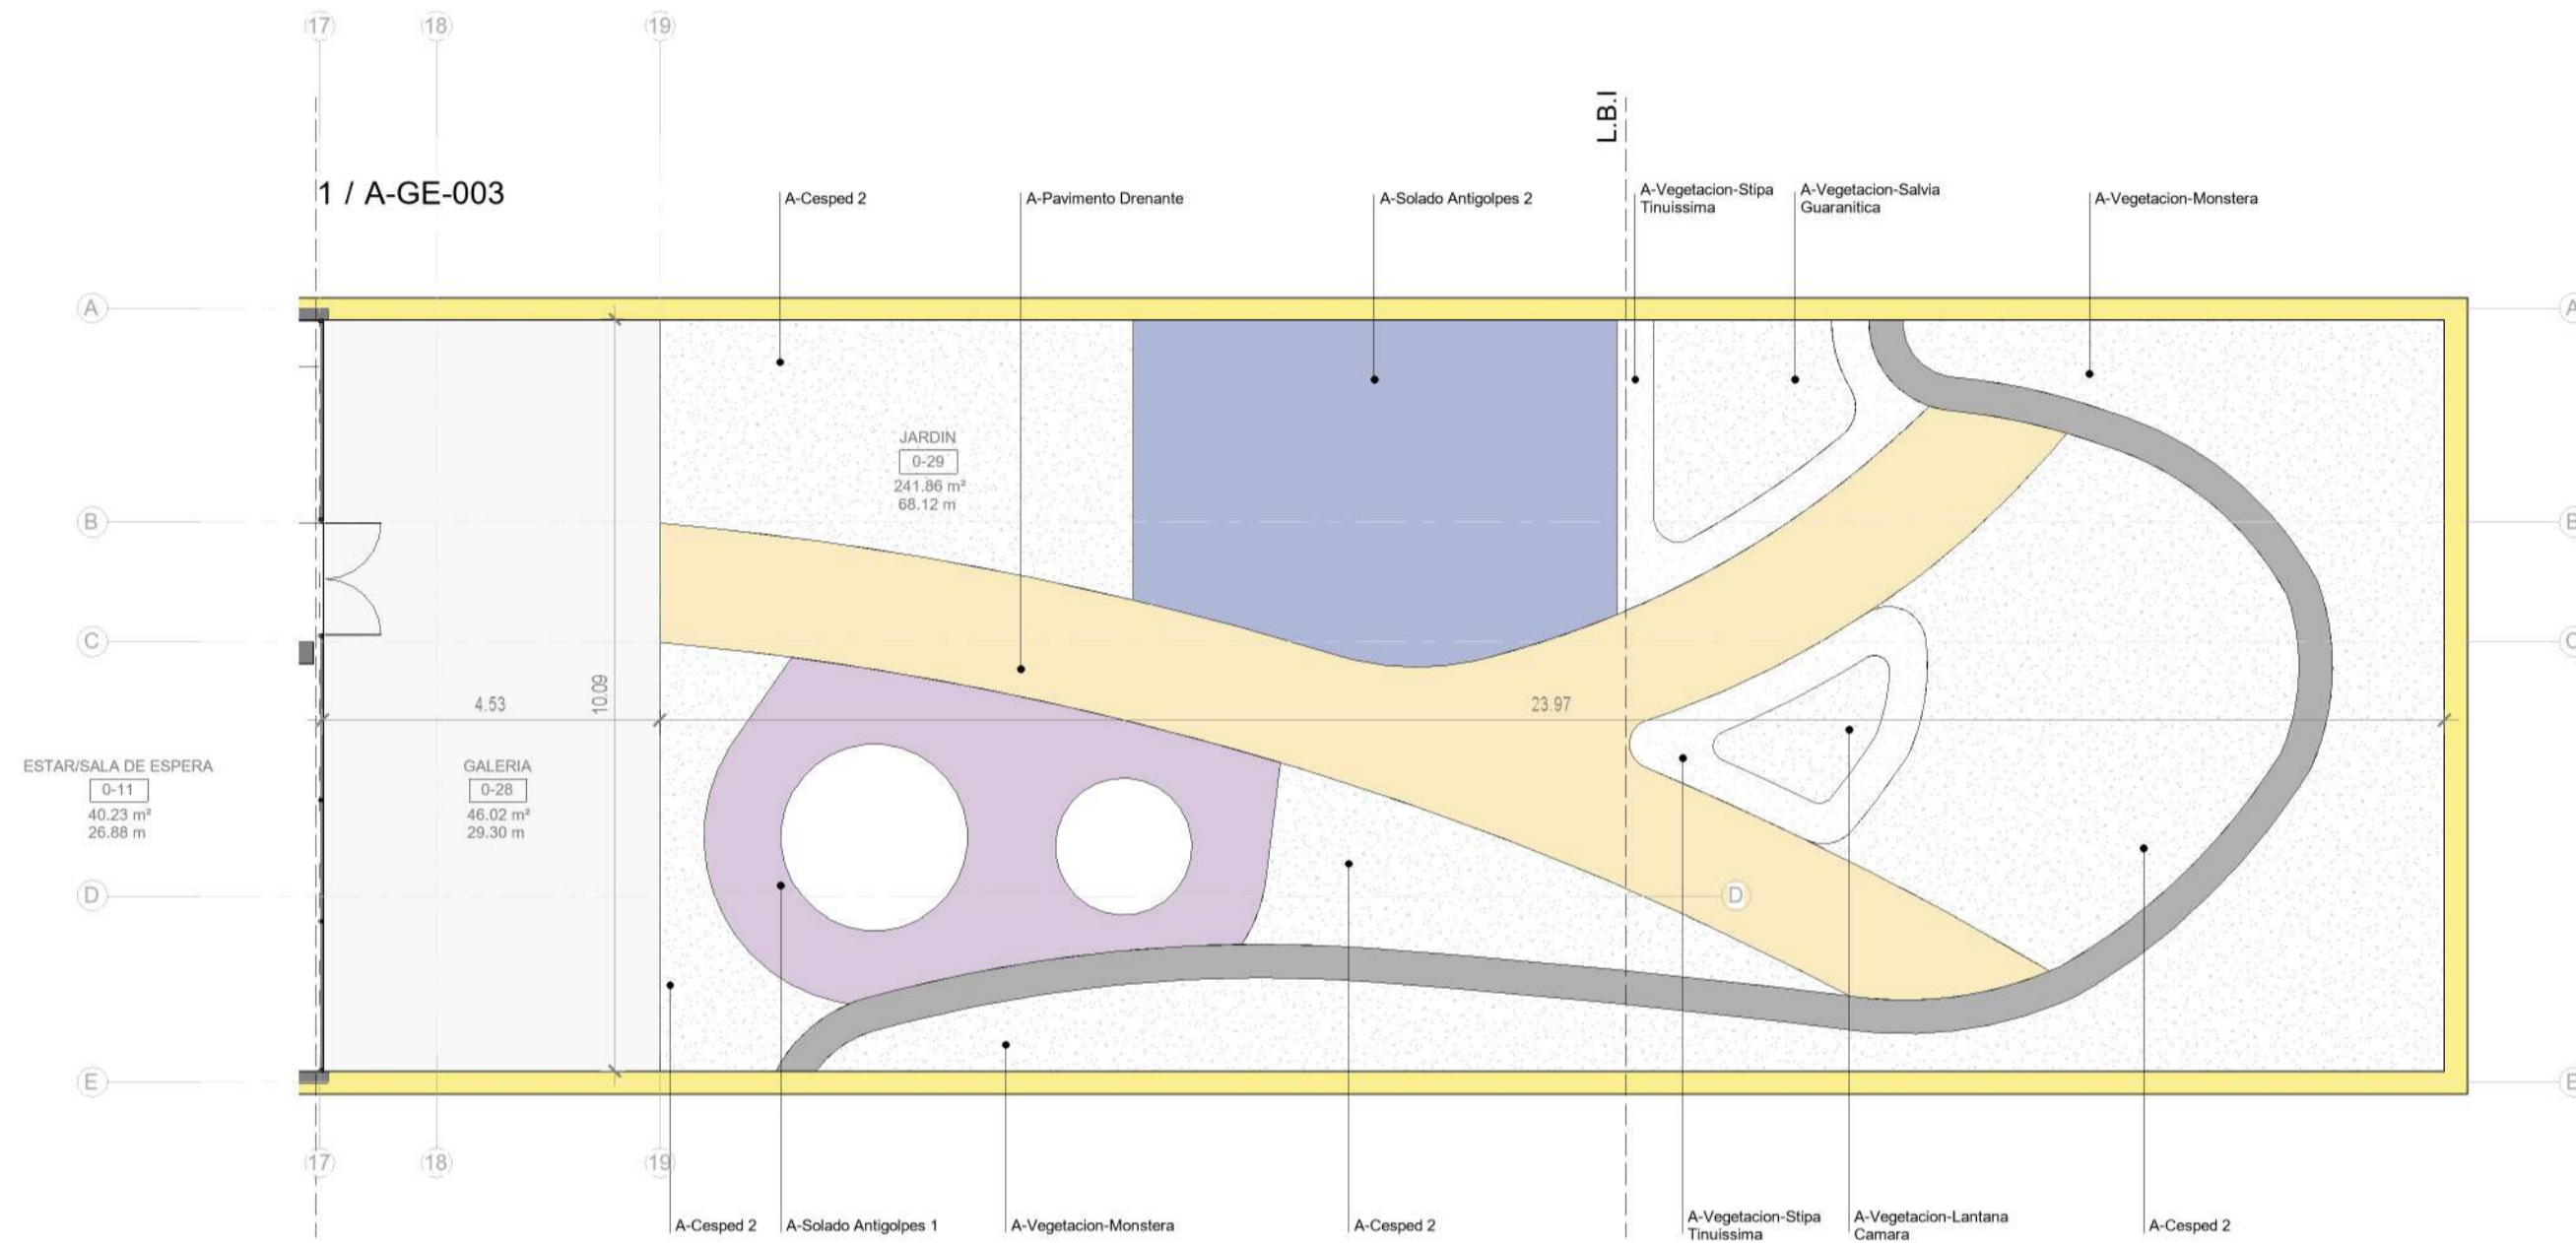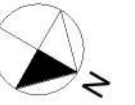

- Muro medianero - Ladrillo Comun 25x12x5
- Muro interior - Ladrillo Ceramico Huevo 33x12x18
- Tabique estructural - H°A° 15

DIMENSIONES EN ISO A2 (604 x 420)
PROYECTO: DEFENSORIA DE LAS NIÑAS, NIÑOS Y ADOLESCENTES


<p>NOTAS:</p> <p>EL PRESENTE PLANO ES INDICATIVO. LA CONTRATISTA CONFECCIONARA LOS PLANOS DE DETALLE DEFINITIVO, QUE DEBERAN SER APROBADOS POR LA D.G. ORG Y LA INSPECCION DE OBRA. EL PLANO PRESENTADO POR LA CONTRATISTA ESTARA EN UN TODO DE AQUELLO CON LA NORMATIVA VIGENTE. TODAS LAS MEDIDAS Y NIVELES SE VERIFICARAN EN OBRA POR EL CONTRATISTA. TODOS LOS DETALLES CONSTRUCTIVOS SERAN COORDINADOS Y COMPATIBILIZADOS EN OBRA.</p>	<p>PLANO NO APTO PARA CONSTRUCCION.</p>		<p>MODIFICACIONES:</p> <table border="1" style="width: 100%; border-collapse: collapse;"> <thead> <tr> <th colspan="3">REVISOR: XXXXX</th> </tr> <tr> <th>N°</th> <th>FECHA</th> <th>DESCRIPCION</th> </tr> </thead> <tbody> <tr><td> </td><td> </td><td> </td></tr> <tr><td> </td><td> </td><td> </td></tr> <tr><td> </td><td> </td><td> </td></tr> <tr><td> </td><td> </td><td> </td></tr> <tr><td> </td><td> </td><td> </td></tr> <tr><td> </td><td> </td><td> </td></tr> <tr><td> </td><td> </td><td> </td></tr> </tbody> </table>	REVISOR: XXXXX			N°	FECHA	DESCRIPCION																						<p>DNPRI Dirección Nacional de Preinversión</p> <p>Secretaría de Gestión Administrativa</p> <p>Obra: DEFENSORIA DE LAS NIÑAS, NIÑOS Y ADOLESCENTES Plano: Replanteo Planta Baja - Sector B Coord. de proyecto: XXXXX Coord. de modelo: XXXXX</p>	<p>Ministerio de Obras Públicas Argentina</p> <p>Fecha: 04/22/21 N° DE PLANO: A-RE-002 Escala: 1 : 100</p>
REVISOR: XXXXX																																
N°	FECHA	DESCRIPCION																														
<p>NOTA</p>																																

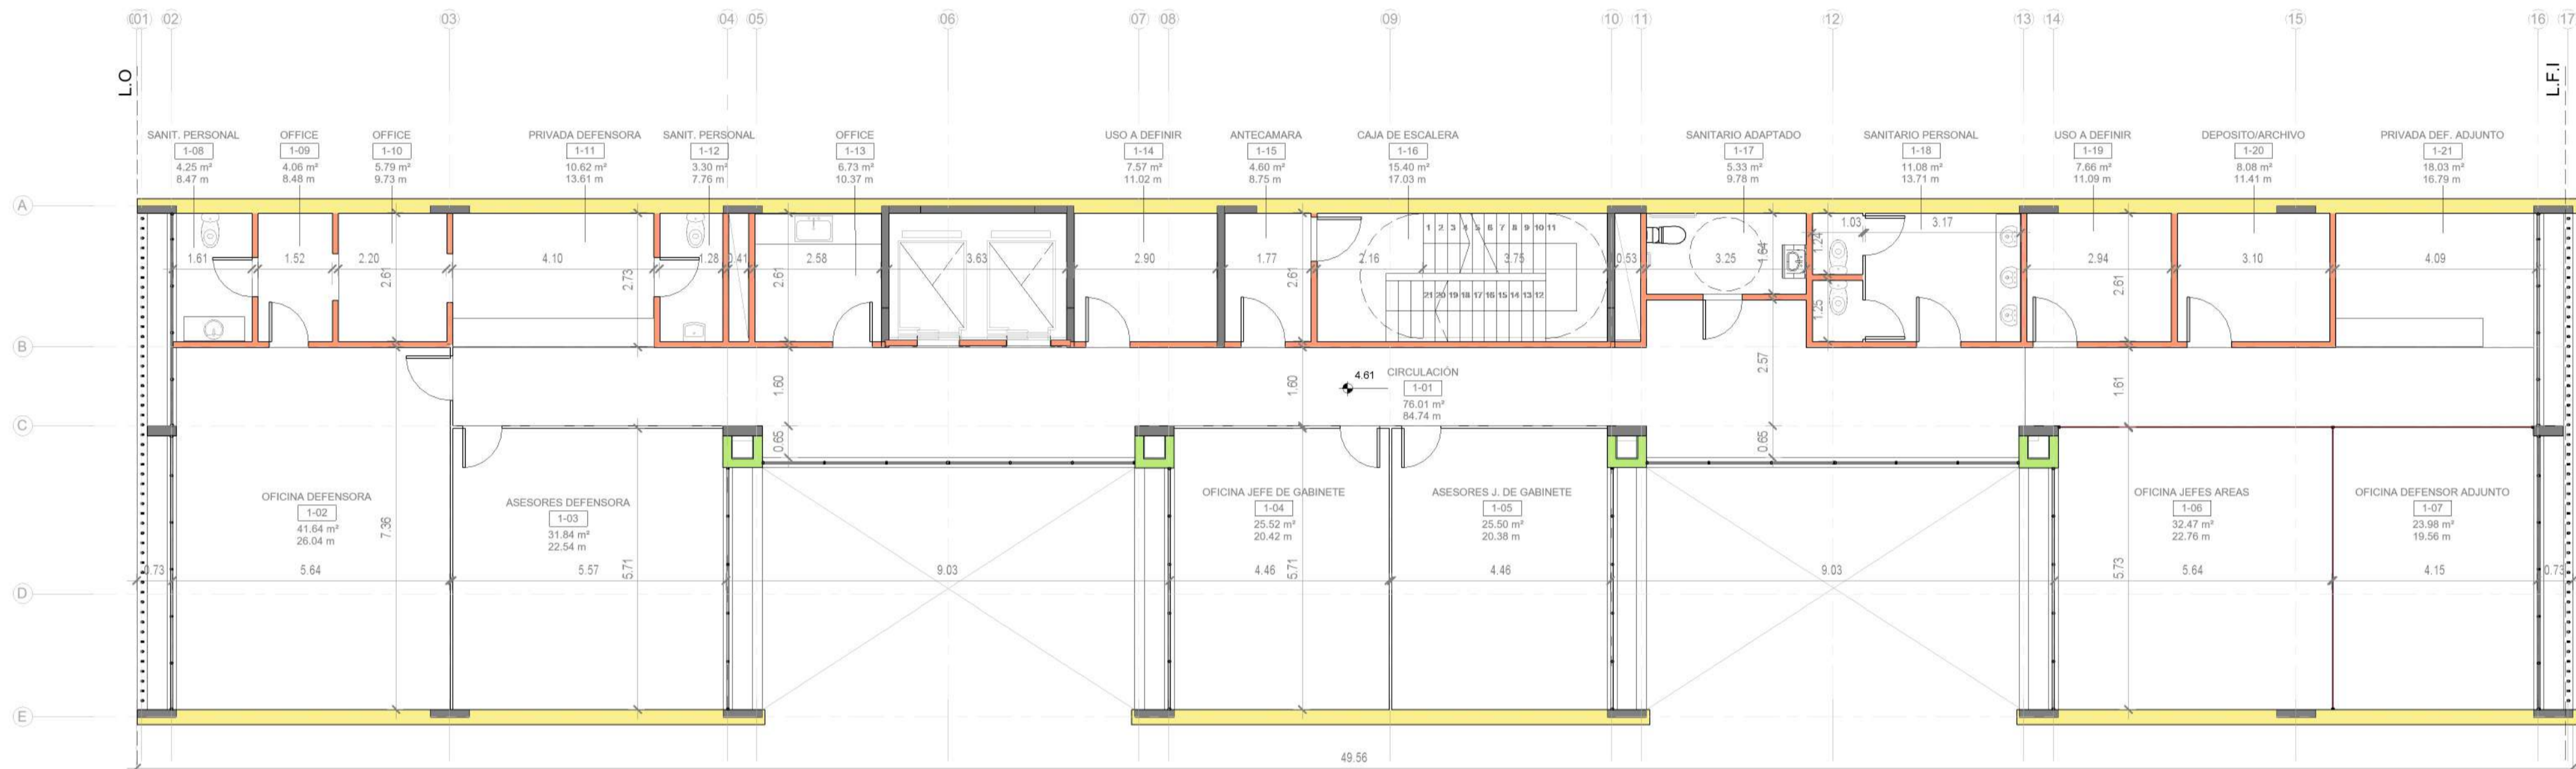

- Muro medianero - Ladrillo Comun 25x12x5
- Muro interior - Ladrillo Ceramico Hueco 33x12x18
- Tabique estructural - H°A° 15

<p>NOTAS:</p> <p>EL PRESENTE PLANO ES INDICATIVO. LA CONTRATISTA CONFECCIONARA LOS PLANOS DE DETALLE DEFINITIVO, QUE DEBERAN SER APROBADOS POR LA D.G. ORQ Y LA INSPECCION DE OBRA. EL PLANO PRESENTADO POR LA CONTRATISTA ESTARA EN UN TODO DE AQUELLO CON LA NORMATIVA VIGENTE. TODAS LAS MEDIDAS Y NIVELES SE VERIFICARAN EN OBRA POR EL CONTRATISTA. TODOS LOS DETALLES CONSTRUCTIVOS SERAN COORDINADOS Y COMPATIBILIZADOS EN OBRA.</p>	<p>PLANO NO APTO PARA CONSTRUCCION.</p>	<p>MODIFICACIONES:</p> <table border="1" style="width: 100%; border-collapse: collapse;"> <thead> <tr> <th colspan="3">REVISOR: XXXXX</th> </tr> <tr> <th>N°</th> <th>FECHA</th> <th>DESCRIPCION</th> </tr> </thead> <tbody> <tr><td> </td><td> </td><td> </td></tr> <tr><td> </td><td> </td><td> </td></tr> <tr><td> </td><td> </td><td> </td></tr> <tr><td> </td><td> </td><td> </td></tr> <tr><td> </td><td> </td><td> </td></tr> <tr><td> </td><td> </td><td> </td></tr> </tbody> </table>	REVISOR: XXXXX			N°	FECHA	DESCRIPCION																			<p>DNPRI Dirección Nacional de Preinversión</p> <p>Secretaría de Gestión Administrativa</p> <p>Obra: DEFENSORIA DE LAS NIÑAS, NIÑOS Y ADOLESCENTES Plano: Replanteo Primer Piso Coord. de proyecto: XXXXX</p>	<p>Ministerio de Obras Públicas Argentina</p> <p>Fecha: 04/23/21 N° DE PLANO: A-RE-003 Escala: 1 : 100</p>
REVISOR: XXXXX																												
N°	FECHA	DESCRIPCION																										

DIMENSIONES PARA ISO A2 (604 X 420)
PROYECTO: DEFENSORIA DE LAS NIÑAS, NIÑOS Y ADOLESCENTES

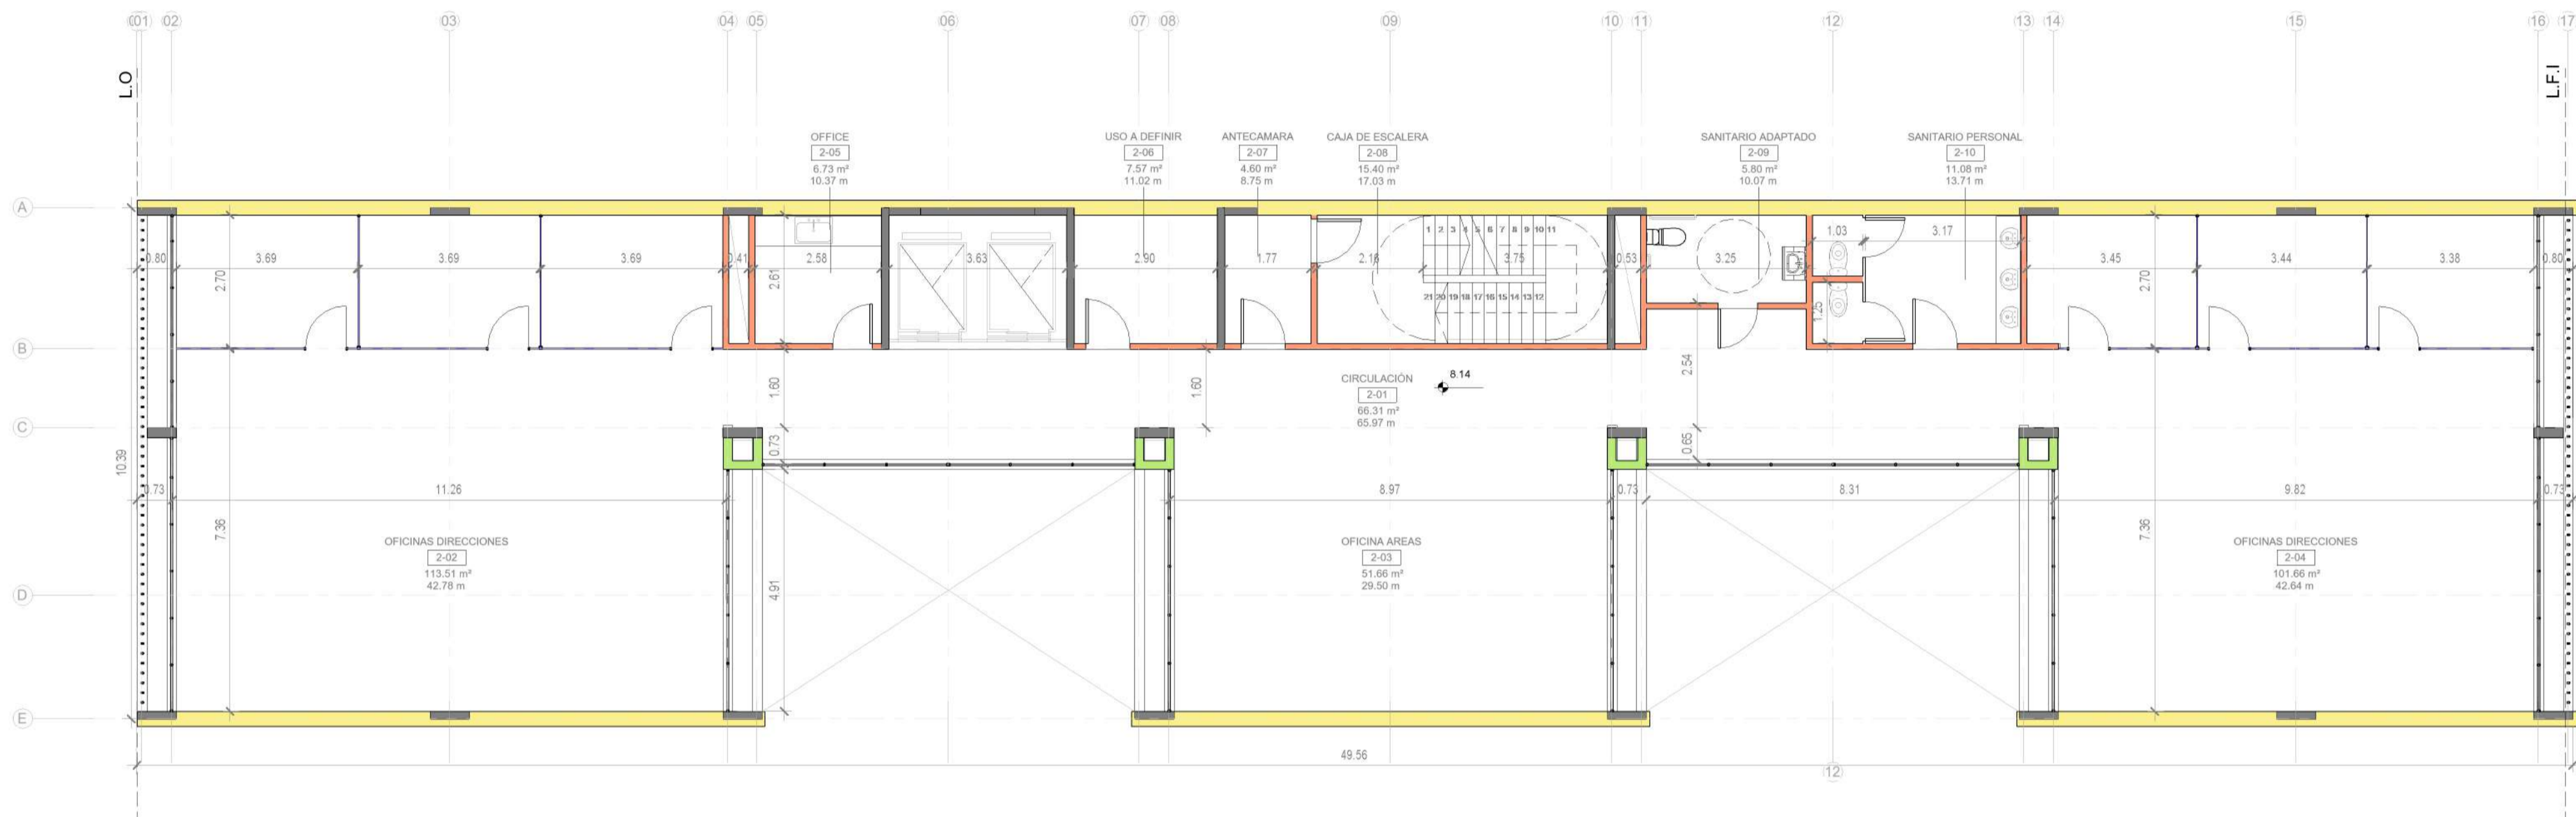

- Muro medianero - Ladrillo Comun 25x12x5
- Muro interior - Ladrillo Ceramico Hueco 33x12x18
- Tabique estructural - H°A° 15

NOTAS: EL PRESENTE PLANO ES INDICATIVO. LA CONTRATISTA CONFECCIONARA LOS PLANOS DE DETALLE DEFINITIVO, QUE DEBERAN SER APROBADOS POR LA D.G. ORG Y LA INSPECCION DE OBRA. EL PLANO PRESENTADO POR LA CONTRATISTA ESTARA EN UN TODO DE AQUELLO CON LA NORMATIVA VIGENTE. TODAS LAS MEDIDAS Y NIVELES SE VERIFICARAN EN OBRA POR EL CONTRATISTA. TODOS LOS DETALLES CONSTRUCTIVOS SERAN COORDINADOS Y COMPATIBILIZADOS EN OBRA.

PLANO NO APTO PARA CONSTRUCCION.


NOTA

MODIFICACIONES:

REVISOR: XXXXX		
N°	FECHA	DESCRIPCION

DNPRI
Dirección Nacional
de Preinversión

Secretaría de Gestión
Administrativa




Ministerio de
Obras Públicas
Argentina

Obra: DEFENSORIA DE LAS NIÑAS, NIÑOS Y ADOLESCENTES Fecha: 04/22/21

Plano: Replanteo Segundo Piso N° DE PLANO: A-RE-004

Coord. de proyecto: XXXXX Coord. de modelo: XXXXX Escala: 1 : 100

DIMENSIONES PARA ISO A2 (604 x 420)
PROYECTO: DEFENSORIA DE LAS NIÑAS, NIÑOS Y ADOLESCENTES

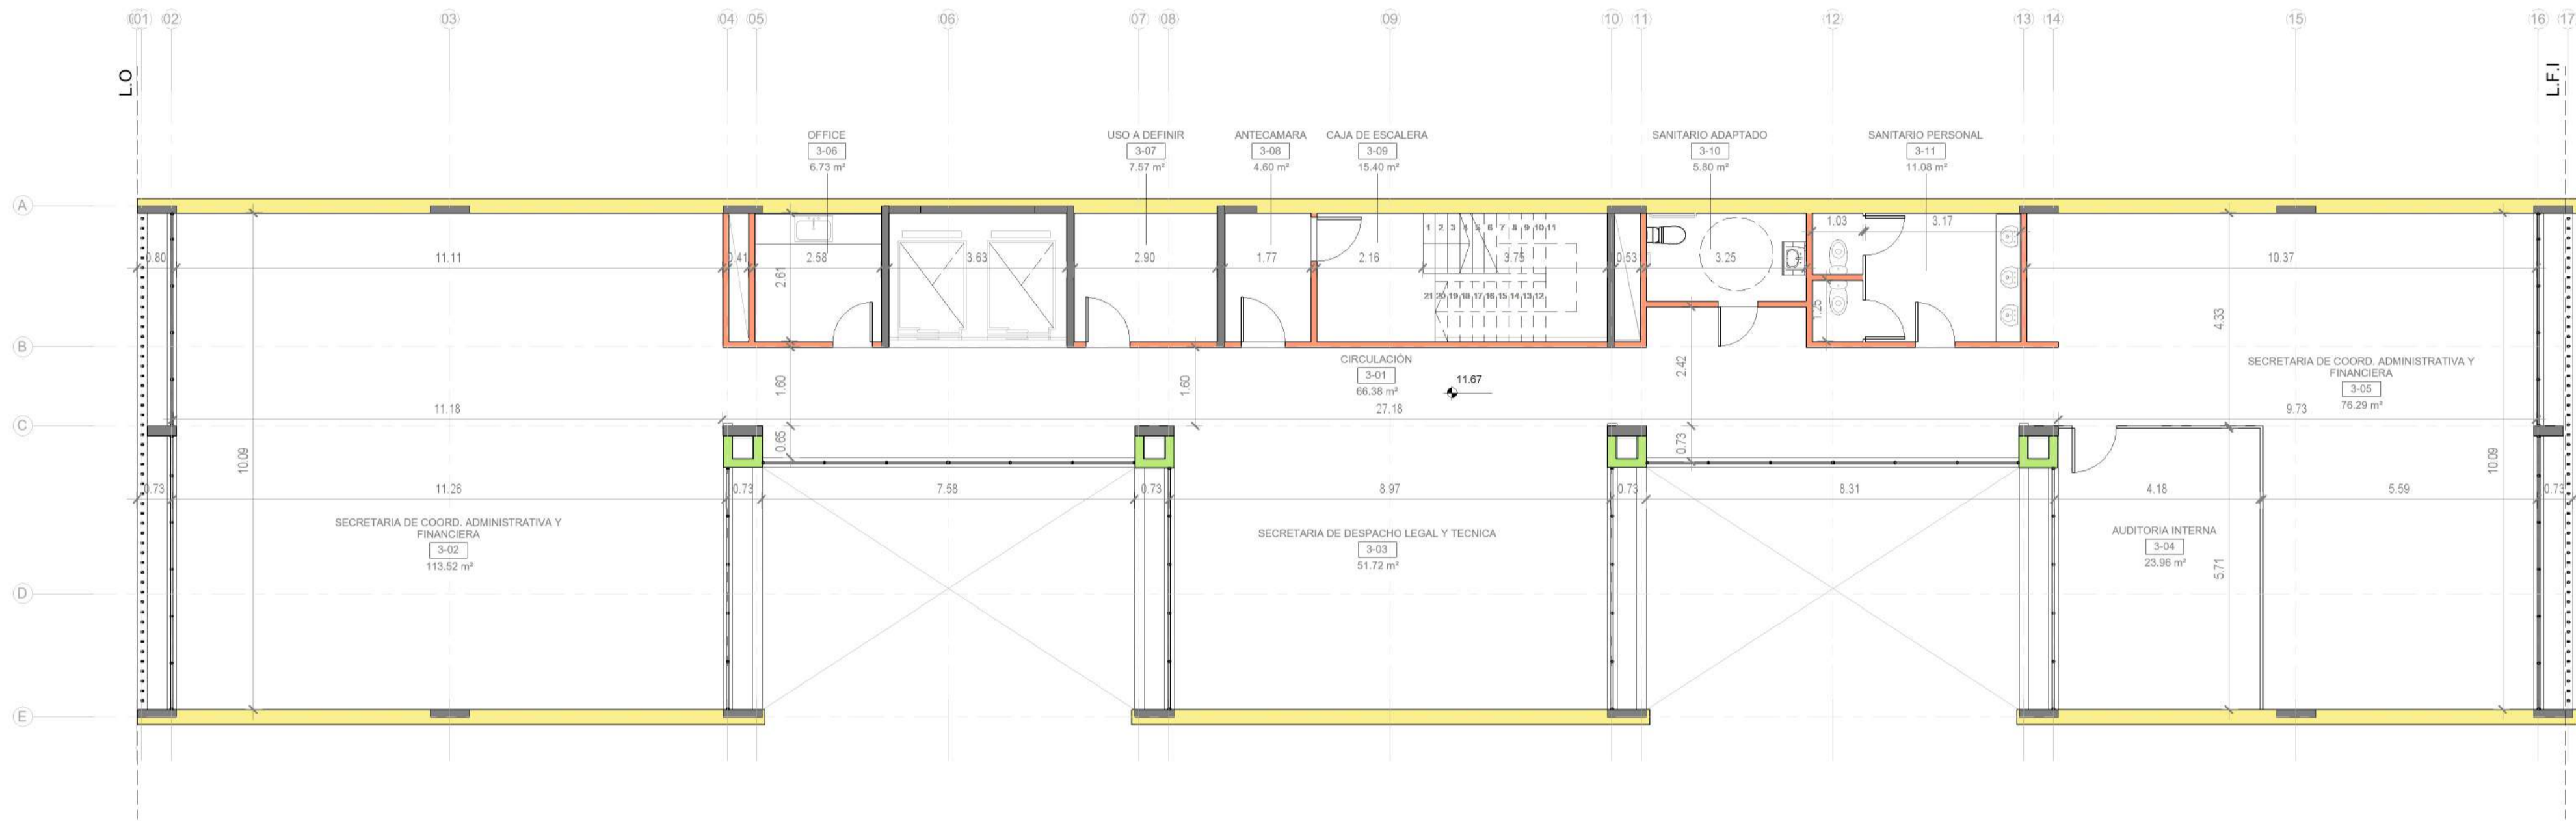

- Muro medianero - Ladrillo Comun 25x12x5
- Muro interior - Ladrillo Ceramico Hueco 33x12x18
- Tabique estructural - H°A° 15

NOTAS: EL PRESENTE PLANO ES INDICATIVO. LA CONTRATISTA CONFECCIONARA LOS PLANOS DE DETALLE DEFINITIVO, QUE DEBERAN SER APROBADOS POR LA D.G. ORG Y LA INSPECCION DE OBRA. EL PLANO PRESENTADO POR LA CONTRATISTA ESTARA EN UN TODO DE AQUELLO CON LA NORMATIVA VIGENTE. TODAS LAS MEDIDAS Y NIVELES SE VERIFICARAN EN OBRA POR EL CONTRATISTA. TODOS LOS DETALLES CONSTRUCTIVOS SERAN COORDINADOS Y COMPATIBILIZADOS EN OBRA.

PLANO NO APTO PARA CONSTRUCCION.

MODIFICACIONES:

REVISOR: XXXXX		
N°	FECHA	DESCRIPCION

DNPRI
Dirección Nacional
de Preinversión

Secretaría de Gestión
Administrativa

Ministerio de
Obras Públicas
Argentina

Obra: DEFENSORIA DE LAS NIÑAS, NIÑOS Y ADOLESCENTES

Fecha: 04/22/21

Plano: Replanteo Tercer Piso


N° DE PLANO

Coord. de proyecto: XXXXX

Coord. de modelo: XXXXX

Escala: 1 : 100

A-RE-005

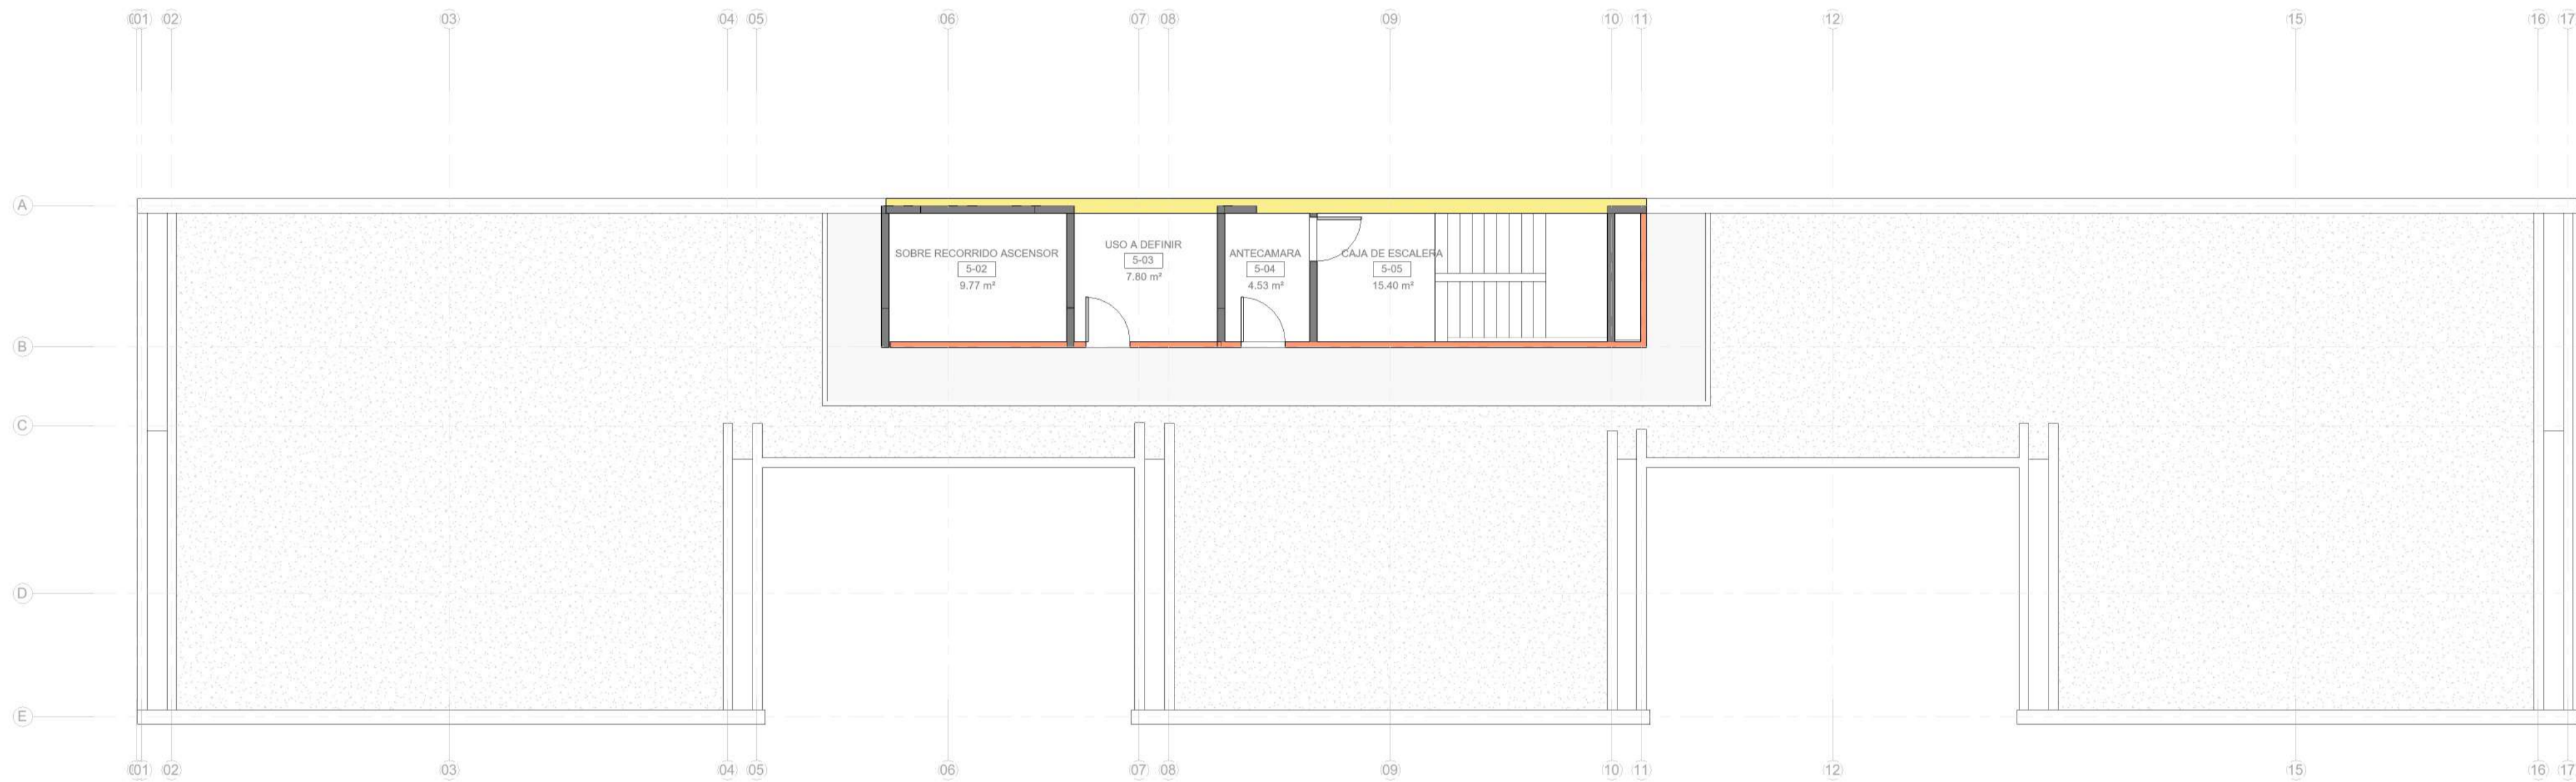

- Muro medianero - Ladrillo Comun 25x12x5
- Muro interior - Ladrillo Ceramico Hueco 33x12x18
- Tabique estructural - H°A° 15

NOTAS: EL PRESENTE PLANO ES INDICATIVO. LA CONTRATISTA CONFECCIONARA LOS PLANOS DE DETALLE DEFINITIVO, QUE DEBERAN SER APROBADOS POR LA D.G. ORQ Y LA INSPECCION DE OBRA. EL PLANO PRESENTADO POR LA CONTRATISTA ESTARA EN UN TODO DE AQUELLO CON LA NORMATIVA VIGENTE. TODAS LAS MEDIDAS Y NIVELES SE VERIFICARAN EN OBRA POR EL CONTRATISTA. TODOS LOS DETALLES CONSTRUCTIVOS SERAN COORDINADOS Y COMPATIBILIZADOS EN OBRA.

PLANO NO APTO PARA CONSTRUCCION.

MODIFICACIONES:

REVISOR: XXXXX		
N°	FECHA	DESCRIPCION

DNPRI
Dirección Nacional
de Preinversión

Secretaría de Gestión
Administrativa

Ministerio de
Obras Públicas
Argentina

Obra: DEFENSORIA DE LAS NIÑAS, NIÑOS Y ADOLESCENTES

Fecha: 04/22/21

Plano: Replanteo Terraza

N° DE PLANO

Coord. de proyecto: XXXXX

Coord. de modelo: XXXXX

Escala: 1 : 100

A-RE-007