


PLANTA PROPUESTA DE MOBILIARIO - ATICO (NIVEL 400)
 - SE DEBERÁ VERIFICAR TODO LO AQUÍ INDICADO EN LA OBRA Y COTEJAR CON EL ALCANCE DE ARQUITECTURA. ESCALA 1:100

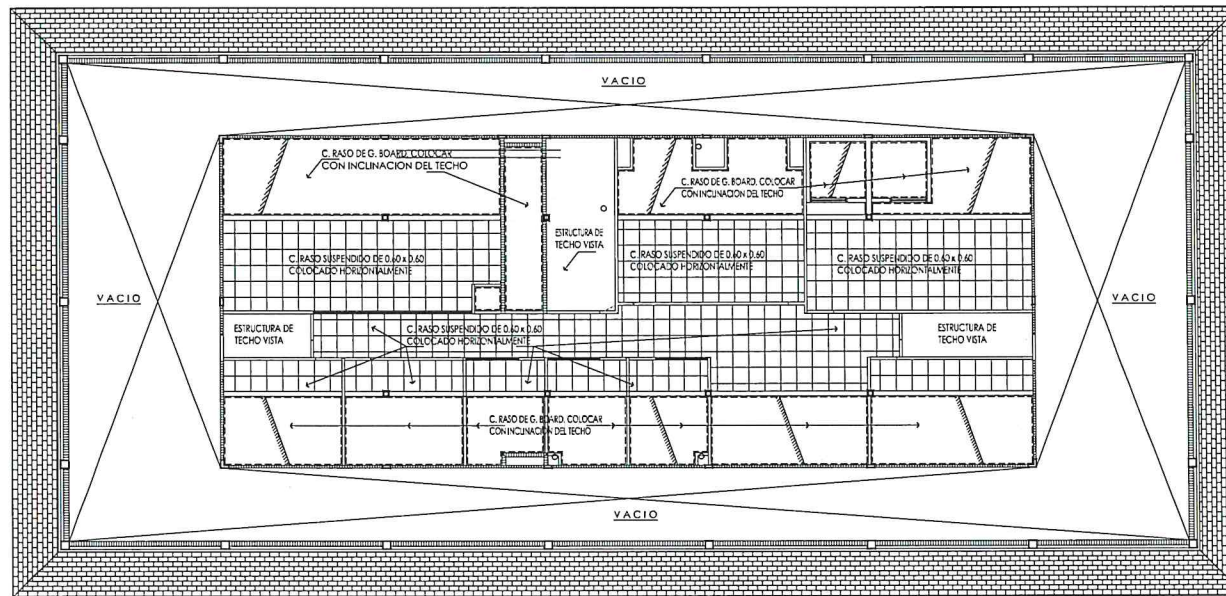

PLANTA PROPUESTA DE CIELO RASO REFLEJADO - ATICO (NIVEL 400)
 - SE DEBERÁ VERIFICAR TODO LO AQUÍ INDICADO EN LA OBRA Y COTEJAR CON EL ALCANCE DE ARQUITECTURA. ESCALA 1:100

| LEYENDA | | | |
|---------|--|--|---|
| | - PAREDES DE GYPSUM BOARD EXISTENTES A MANTENER SIN CAMBIOS. | | - PUERTAS EXISTENTES A MANTENER (VER PLANTAS ARQUITECTONICAS). |
| | - PAREDES DE BLOQUES EXISTENTES A MANTENER SIN CAMBIOS. | | - PUERTAS EXISTENTES A ELIMINAR (VER PLANTAS ARQUITECTONICAS). |
| | - PAREDES DE GYPSUM BOARD EXISTENTES A ELIMINAR (VER PLANTAS ARQUITECTONICAS). | | - PUERTAS EXISTENTES A RELOCAR (VER PLANTAS ARQUITECTONICAS). |
| | - PAREDES DE BLOQUES EXISTENTES A DEMOLER (VER PLANTAS ARQUITECTONICAS). | | - PUERTAS EXISTENTES REUBICADAS (VER PLANTAS ARQUITECTONICAS). |
| | - PAREDES DE GYPSUM BOARD NUEVAS A EDIFICAR (VER PLANTAS ARQUITECTONICAS). | | - PUERTAS NUEVAS A INSTALAR (VER PLANTAS ARQUITECTONICAS). |
| | - PAREDES DE BLOQUES NUEVAS A EDIFICAR (VER PLANTAS ARQUITECTONICAS). | | - VENTANAS EXISTENTES A MANTENER (VER PLANTAS ARQUITECTONICAS). |
| | - COLUMNAS EXISTENTES A MANTENER (VER PLANTAS ARQUITECTONICAS). | | - VENTANAS EXISTENTES A ELIMINAR (VER PLANTAS ARQUITECTONICAS). |
| | - COLUMNAS NUEVAS A EDIFICAR (VER PLANTAS ARQUITECTONICAS). | | - VENTANAS NUEVAS A INSTALAR (VER PLANTAS ARQUITECTONICAS). |

| ADENDAS Y REVISIONES (DD.MM.AA) | | |
|---------------------------------|-------|---------------|
| No. | FECHA | OBSERVACIONES |
| | | |
| | | |
| | | |




INSTRUMENTO LEGAL
 JORGE ARISTIZABAL ROMÁN
 CENULA


Nº UNICO DE PROCESO D.I.N.I.A. Nº CONTRATO

| | | | | | |
|----------------------|--------------------------------|--------------------|------------------|-----------------|-----------------------------|
| DINIA 2022 | DISEÑO ARQ. SANTIAGO POVEDA | DISEÑO ESTRUCTURAL | DISEÑO ELECTRICO | DISEÑO SANTIABO | DISEÑO MECANICO/ESTRUCTURAS |
|----------------------|--------------------------------|--------------------|------------------|-----------------|-----------------------------|

| | | | |
|---|---|--|-----------------------|
| MINISTERIO DE EDUCACIÓN VICEMINISTERIO DE INFRAESTRUCTURA DIRECCIÓN NACIONAL DE INGENIERÍA Y ARQUITECTURA | PROGRAMA: PLANOS CONCEPTUALES PARA MEJORAS A EDIFICIO 232 DE CIUDAD DEL SABER. | FECHA: 17 DE AGOSTO DE 2022 | HOJA N.º: 17 DE 17 |
| PARA LA INSTALACIÓN DE: ACADEMIA BILINGÜE DE PANAMÁ PARA EL FUTURO ubicado en el campus del Sabero en el Barrio de Panamá, Panamá, República de Panamá | DISEÑO ARQUITECTÓNICO | FECHA: 17 DE AGOSTO DE 2022 | ARQ-17 |
| APROBADO POR: DIRECCIÓN NACIONAL DE INGENIERÍA Y ARQUITECTURA | APROBADO POR: DIRECCIÓN DE EDUCACIÓN | APROBADO POR: DIRECCIÓN DE VIVIENDA Y CONTR. URBAN. | |

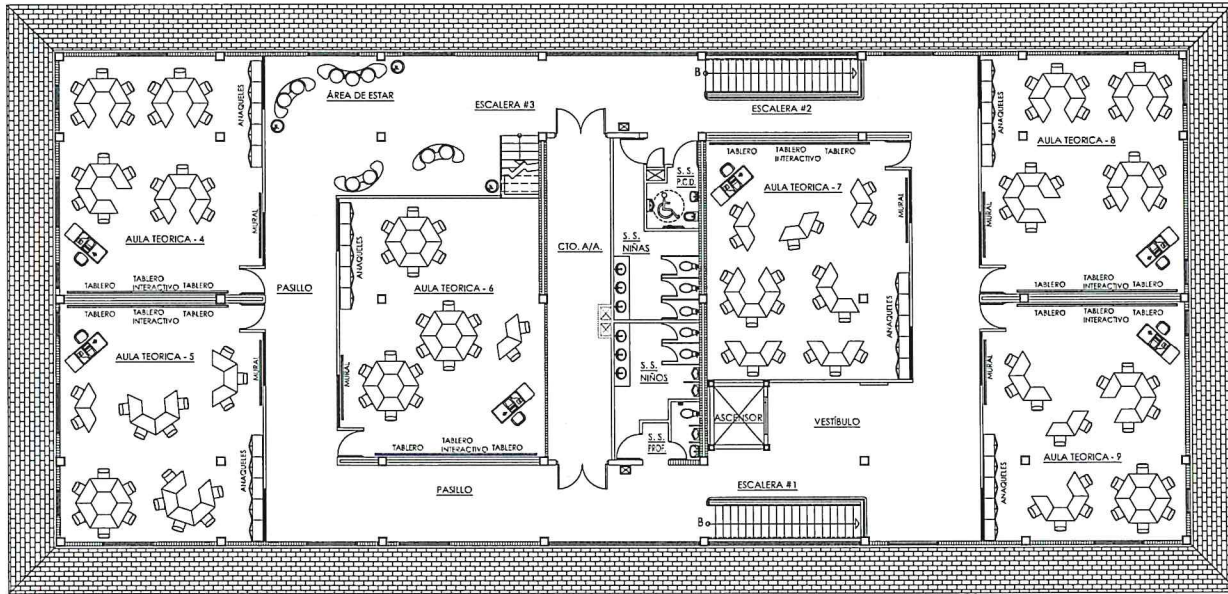

PLANTA PROPUESTA DE MOBILIARIO - TERCER ALTO (NIVEL 300)
 - SE DEBERA VERIFICAR TODO LO AQUI INDICADO EN LA OBRA Y COTEJAR CON EL ALCANCE DE ARQUITECTURA. ESCALA 1:100

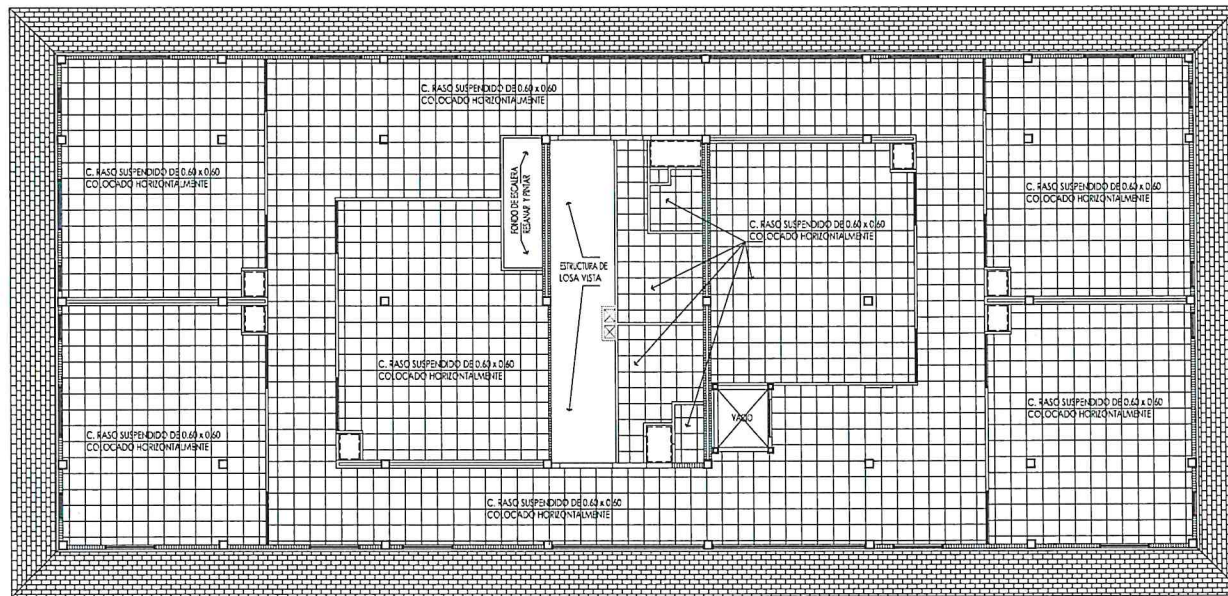

PLANTA PROPUESTA DE CIELO RASO REFLEJADO - TERCER ALTO (NIVEL 300)
 - SE DEBERA VERIFICAR TODO LO AQUI INDICADO EN LA OBRA Y COTEJAR CON EL ALCANCE DE ARQUITECTURA. ESCALA 1:100

| LEYENDA | | | |
|---------|--|--|---|
| | - PAREDES DE GYPSUM BOARD EXISTENTES A MANTENER SIN CAMBIOS. | | - PUERTAS EXISTENTES A MANTENER (VER PLANTAS ARQUITECTONICAS). |
| | - PAREDES DE BLOQUES EXISTENTES A MANTENER SIN CAMBIOS. | | - PUERTAS EXISTENTES A ELIMINAR (VER PLANTAS ARQUITECTONICAS). |
| | - PAREDES DE GYPSUM BOARD EXISTENTES A ELIMINAR (VER PLANTAS ARQUITECTONICAS). | | - PUERTAS EXISTENTES A REUBICAR (VER PLANTAS ARQUITECTONICAS). |
| | - PAREDES DE BLOQUES EXISTENTES A DEMOLER (VER PLANTAS ARQUITECTONICAS). | | - PUERTAS EXISTENTES REUBICADAS (VER PLANTAS ARQUITECTONICAS). |
| | - PAREDES DE GYPSUM BOARD NUEVAS A EDIFICAR (VER PLANTAS ARQUITECTONICAS). | | - PUERTAS NUEVAS A INSTALAR (VER PLANTAS ARQUITECTONICAS). |
| | - PAREDES DE BLOQUES NUEVAS A EDIFICAR (VER PLANTAS ARQUITECTONICAS). | | - VENTANAS EXISTENTES A MANTENER (VER PLANTAS ARQUITECTONICAS). |
| | - COLUMNAS EXISTENTES A MANTENER (VER PLANTAS ARQUITECTONICAS). | | - VENTANAS EXISTENTES A ELIMINAR (VER PLANTAS ARQUITECTONICAS). |
| | - COLUMNAS NUEVAS A EDIFICAR (VER PLANTAS ARQUITECTONICAS). | | - VENTANAS NUEVAS A INSTALAR (VER PLANTAS ARQUITECTONICAS). |

| ADENDOS Y REVISIONES (DD.MMLA.A) | | |
|----------------------------------|-------|---------------|
| No. | FECHA | OBSERVACIONES |
| | | |
| | | |
| | | |

Ciudad del Saber


RESPONSABLE LEGAL
 Jairo A. RODRIGUEZ ROMAN
 C.E.L.A.

Nº UNICO DE PROCESO D.I.N.I.A. Nº CONTRATO


DINA 2022

DISENYO ARG. SANTIAGO POVEDA
 DISENYO ESTRUCTURAL
 DISENYO ELECTRICO:
 DISENYO SANITARIO:
 DISENYO MECANICO/ESPECIALES

| | |
|--|--|
| MINISTERIO DE EDUCACION VICEMINISTERIO DE INFRAESTRUCTURA DIRECCION NACIONAL DE INGENIERIA Y ARQUITECTURA | PLANOS CONCEPTUALES PARA MEJORAS A EDIFICIO 232 DE CIUDAD DEL SABER, ACADÉMICO Y ADMINISTRATIVO |
| | PANAMA PARA EL FUTURO UBICADO EN EL ANCLON, DISTRICTO Y PROVINCIA DE PANAMA |
| PROGRAMA: DISEÑO DE ARQUITECTURA | APROBADO: DIRECCION DE OBRAS Y CONTR. MATERIALES |
| CONTENIDO: DISEÑO DE ARQUITECTURA | ENTREGA DE OBRAS |
| PUBLICACION: MARZO 2022 | HOJA Nº: 18 DE 17 |
| PLANO Nº: AR-18 | |

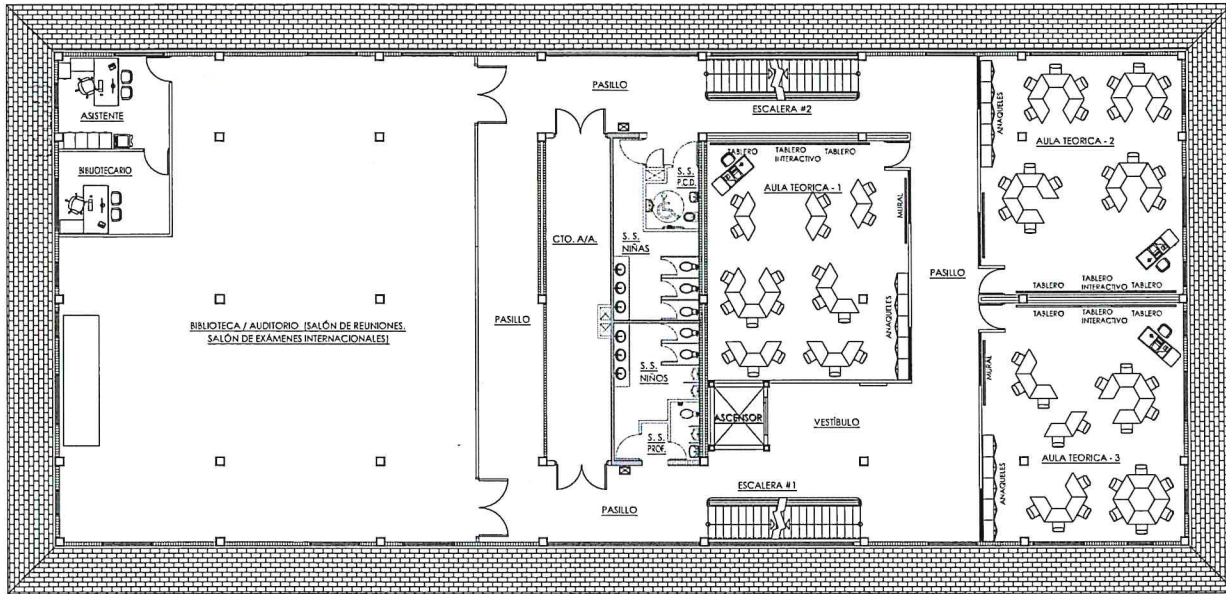

PLANTA PROPUESTA DE MOBILIARIO - SEGUNDO ALTO (NIVEL 200)
 - SE DEBERA VERIFICAR TODO LO AQUÍ INDICADO EN LA OBRA Y COTEJAR CON EL ALCANCE DE ARQUITECTURA.
 ESCALA 1:100

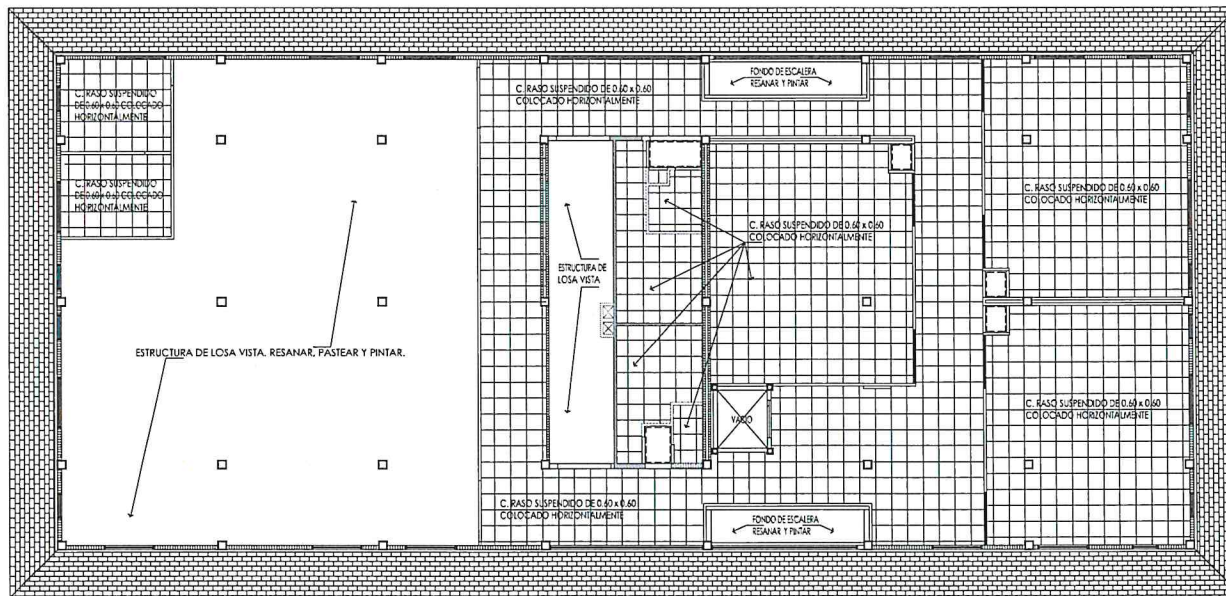

PLANTA PROPUESTA DE CIELO RASO REFLEJADO - SEGUNDO ALTO (NIVEL 200)
 - SE DEBERA VERIFICAR TODO LO AQUÍ INDICADO EN LA OBRA Y COTEJAR CON EL ALCANCE DE ARQUITECTURA.
 ESCALA 1:100

LEYENDA

| | | | |
|--|--|--|---|
| | - PAREDES DE GYPSUM BOARD EXISTENTES A MANTENER SIN CAMBIOS. | | - PUERTAS EXISTENTES A MANTENER (VER PLANTAS ARQUITECTONICAS). |
| | - PAREDES DE BLOQUES EXISTENTES A MANTENER SIN CAMBIOS. | | - PUERTAS EXISTENTES A ELIMINAR (VER PLANTAS ARQUITECTONICAS). |
| | - PAREDES DE GYPSUM BOARD EXISTENTES A ELIMINAR (VER PLANTAS ARQUITECTONICAS). | | - PUERTAS EXISTENTES A REUSAR (VER PLANTAS ARQUITECTONICAS). |
| | - PAREDES DE BLOQUES EXISTENTES A ELIMINAR (VER PLANTAS ARQUITECTONICAS). | | - PUERTAS EXISTENTES REUBICADAS (VER PLANTAS ARQUITECTONICAS). |
| | - PAREDES DE GYPSUM BOARD NUEVAS A EDIFICAR (VER PLANTAS ARQUITECTONICAS). | | - PUERTAS NUEVAS A INSTALAR (VER PLANTAS ARQUITECTONICAS). |
| | - PAREDES DE BLOQUES NUEVAS A EDIFICAR (VER PLANTAS ARQUITECTONICAS). | | - VENTANAS EXISTENTES A MANTENER (VER PLANTAS ARQUITECTONICAS). |
| | - COLUMNAS EXISTENTES A MANTENER (VER PLANTAS ARQUITECTONICAS). | | - VENTANAS EXISTENTES A ELIMINAR (VER PLANTAS ARQUITECTONICAS). |
| | - COLUMNAS NUEVAS A EDIFICAR (VER PLANTAS ARQUITECTONICAS). | | - VENTANAS NUEVAS A INSTALAR (VER PLANTAS ARQUITECTONICAS). |

| ADEUDAS Y REVISIONES (O.D.M.A.R) | | |
|----------------------------------|-------|---------------|
| No. | FECHA | OBSERVACIONES |
| | | |
| | | |
| | | |
| | | |

Ciudad del Saber

REPRESANTANTE LEGAL
 JORGE APPEZALINA ROMAN
 GEN. CA.

Nº ORDEN DE PROCESO D.I.N.I.A. Nº CONTRATO


DINA 2022

DISERNO ARQ. SANTIAGO POVEDA
 DISERNO ESTRUCTURAL: DISERNO ELECTRICO: DISERNO MECANICO/ESTRUCLES


MINISTERIO DE EDUCACION
 VICEMINISTERIO DE INFRAESTRUCTURA
 DIRECCION NACIONAL DE INGENIERIA Y ARQUITECTURA
 PLANOS CONCEPTUALES PARA MEJORAS A EDIFICIO 232 DE CIUDAD DEL SABER, PARA INSTALAR EL CENTRO DE ACADÉMIA DINA DICIEMBRE DE 2021
 PANAMA PARA EL FUTURO
 UNIDAD ADMINISTRATIVA ESPECIAL DE ANCON, DISTRITO Y PROVINCIA DE PANAMA

APROBADO: DIRECTOR DE OBRA Y CONTR. MEXIA

PROGRAMA: MINISTERIO DE EDUCACION
 CONTENIDO: DIRECCION NACIONAL DE INGENIERIA Y ARQUITECTURA
 DIBUJO: DUBUCA
 FECHA: MARZO 2022
 PLANO No: AR-15
 HOJA No: 15 DE 17

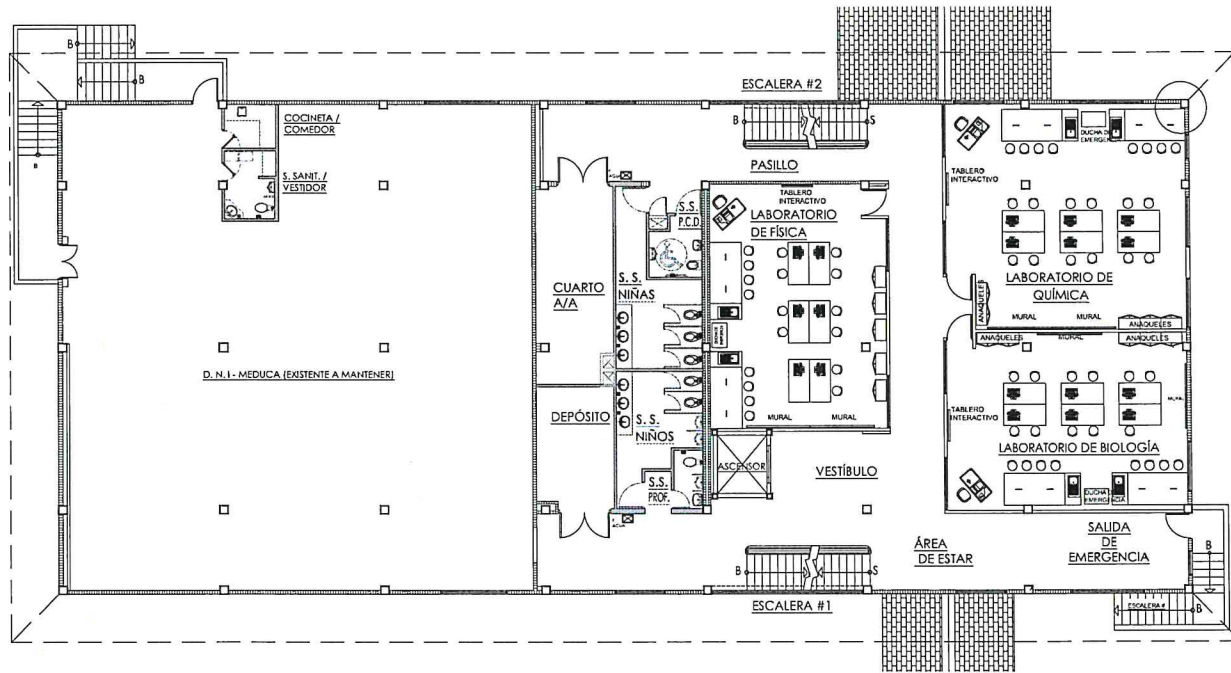

PLANTA PROPUESTA DE MOBILIARIO - PRIMER ALTO (NIVEL 100)
 - SE DEBERA VERIFICAR TODO LO AQUÍ INDICADO EN LA OBRA Y COTEJAR CON EL ALCANCE DE ARQUITECTURA. ESCALA 1:100

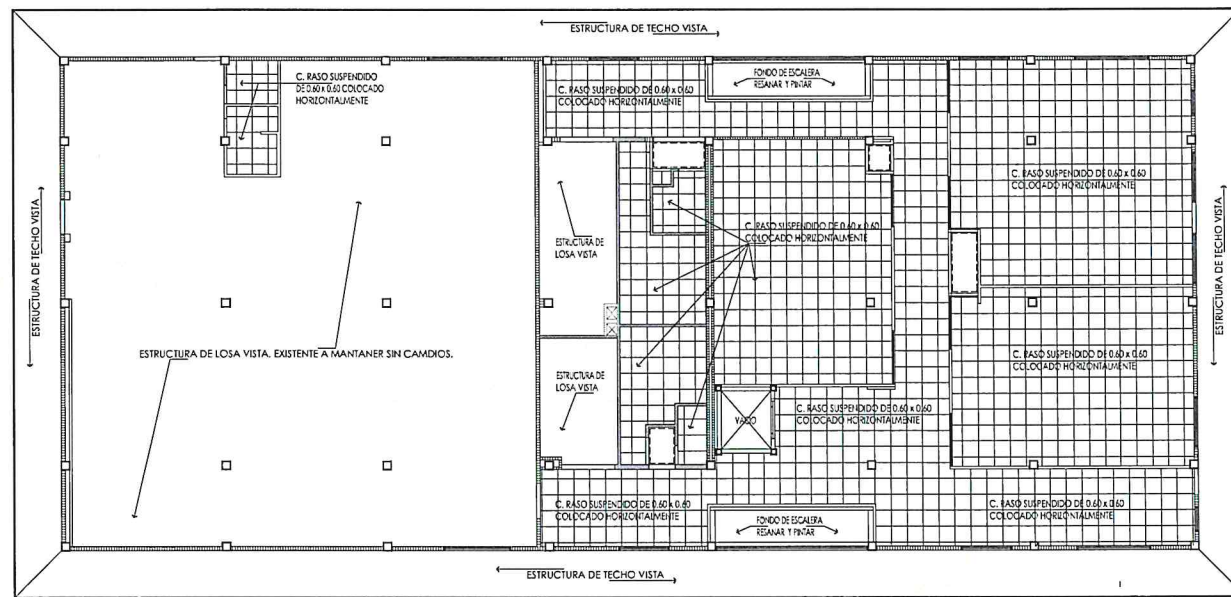

PLANTA PROPUESTA DE CIELO RASO REFLEJADO - PRIMER ALTO (NIVEL 100)
 - SE DEBERA VERIFICAR TODO LO AQUÍ INDICADO EN LA OBRA Y COTEJAR CON EL ALCANCE DE ARQUITECTURA. ESCALA 1:100

LEYENDA

| | | | |
|--|--|--|---|
| | - PAREDES DE GYPSUM BOARD EXISTENTES A MANTENER SIN CAMBIOS. | | - PUERTAS EXISTENTES A MANTENER (VER PLANTAS ARQUITECTONICAS). |
| | - PAREDES DE BLOQUES EXISTENTES A MANTENER SIN CAMBIOS. | | - PUERTAS EXISTENTES A ELIMINAR (VER PLANTAS ARQUITECTONICAS). |
| | - PAREDES DE GYPSUM BOARD EXISTENTES A ELIMINAR (VER PLANTAS ARQUITECTONICAS). | | - PUERTAS EXISTENTES A REUSICAR (VER PLANTAS ARQUITECTONICAS). |
| | - PAREDES DE BLOQUES EXISTENTES A DEMOLIR (VER PLANTAS ARQUITECTONICAS). | | - PUERTAS EXISTENTES REUBICADAS (VER PLANTAS ARQUITECTONICAS). |
| | - PAREDES DE GYPSUM BOARD NUEVAS A EDIFICAR (VER PLANTAS ARQUITECTONICAS). | | - PUERTAS NUEVAS A INSTALAR (VER PLANTAS ARQUITECTONICAS). |
| | - PAREDES DE BLOQUES NUEVAS A EDIFICAR (VER PLANTAS ARQUITECTONICAS). | | - VENTANAS EXISTENTES A MANTENER (VER PLANTAS ARQUITECTONICAS). |
| | - COLUMNAS EXISTENTES A MANTENER (VER PLANTAS ARQUITECTONICAS). | | - VENTANAS EXISTENTES A ELIMINAR (VER PLANTAS ARQUITECTONICAS). |
| | - COLUMNAS NUEVAS A EDIFICAR (VER PLANTAS ARQUITECTONICAS). | | - VENTANAS NUEVAS A INSTALAR (VER PLANTAS ARQUITECTONICAS). |


| ADENDOS Y REVISIONES (NO M.L.A.S) | | |
|-----------------------------------|-------|---------------|
| Nº | FECHA | OBSERVACIONES |
| | | |
| | | |
| | | |
| | | |

Ciudad del Saber

REPRESENTANTE LEGAL
 JORGE APOLESIAN ROMÁN
 C.O.C.A.


| | |
|--------------------------------|---------------------|
| Nº UNICO DE PROCESO D.I.N.I.A. | Nº CONTRATO |
| DINA 2022 | |
| DISERIO ARQ. SANTIAGO PAVEDA | DISERIO ESTRUCTURAL |
| DISERIO ELECTRICO | DISERIO SANITARIO |
| DISERIO MECANICO/ESTRUCTURAL | |

| | |
|---|---|
| MINISTERIO DE EDUCACION VICEMINISTERIO DE INFRAESTRUCTURA DIRECCION NACIONAL DE INGENIERIA Y ARQUITECTURA PLANOS CONCEPTUALES PARA MEJORAS A EDIFICIO 232 DE CIUDAD DEL SABER, ATENCIÓN AL CLIENTE: | PANAMÁ PARA EL FUTURO UNIDAD DE PLANEACION Y DESARROLLO DE ASICON, DISTRITO Y PROVINCIA DE PANAMÁ |
| PROGRAMA: CONTENIDO: DIBUJO: FECHA: PLANO No. | APROBADO: DIRECTOR DE OBRA Y CONTR. INTAL MINISTERIO DE EDUCACION HOJA No. 14 DE 17 AR-14 |

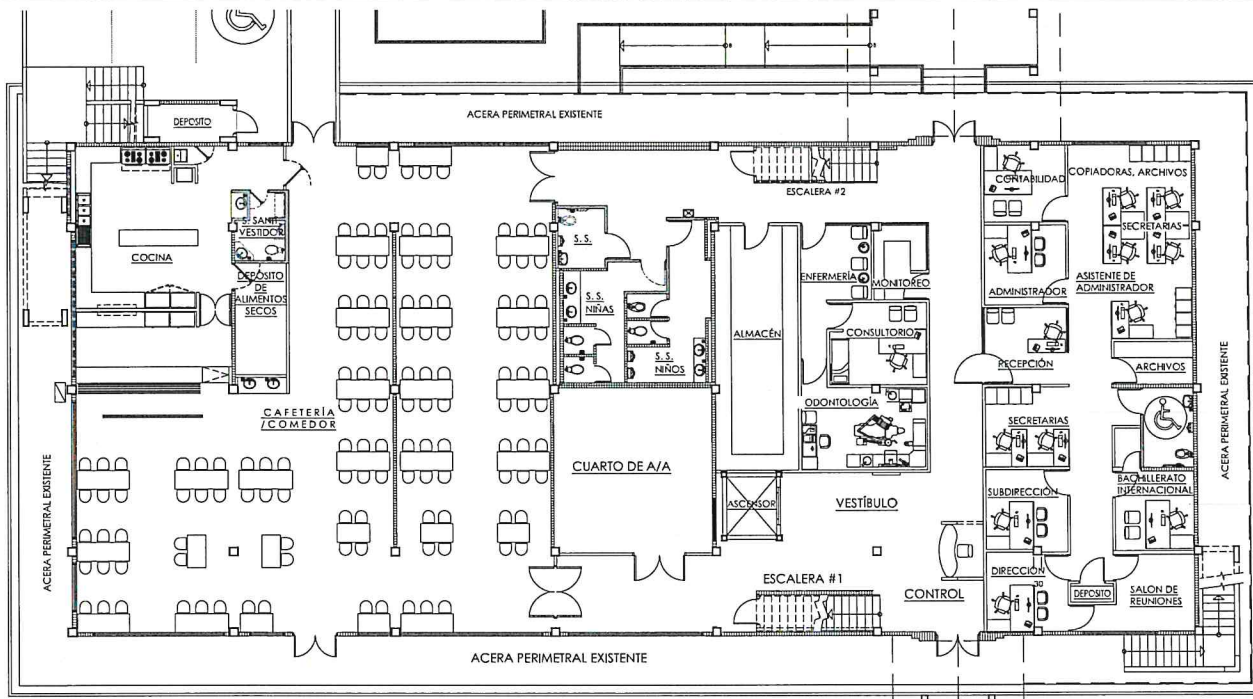

PLANTA PROPUESTA DE MOBILIARIO - PLANTA BAJA (NIVEL 000)

- SE DEBERA VERIFICAR TODO LO AQUI INDICADO EN LA OBRA Y COTEJAR CON EL ALCANCE DE ARQUITECTURA. ESCALA 1:100

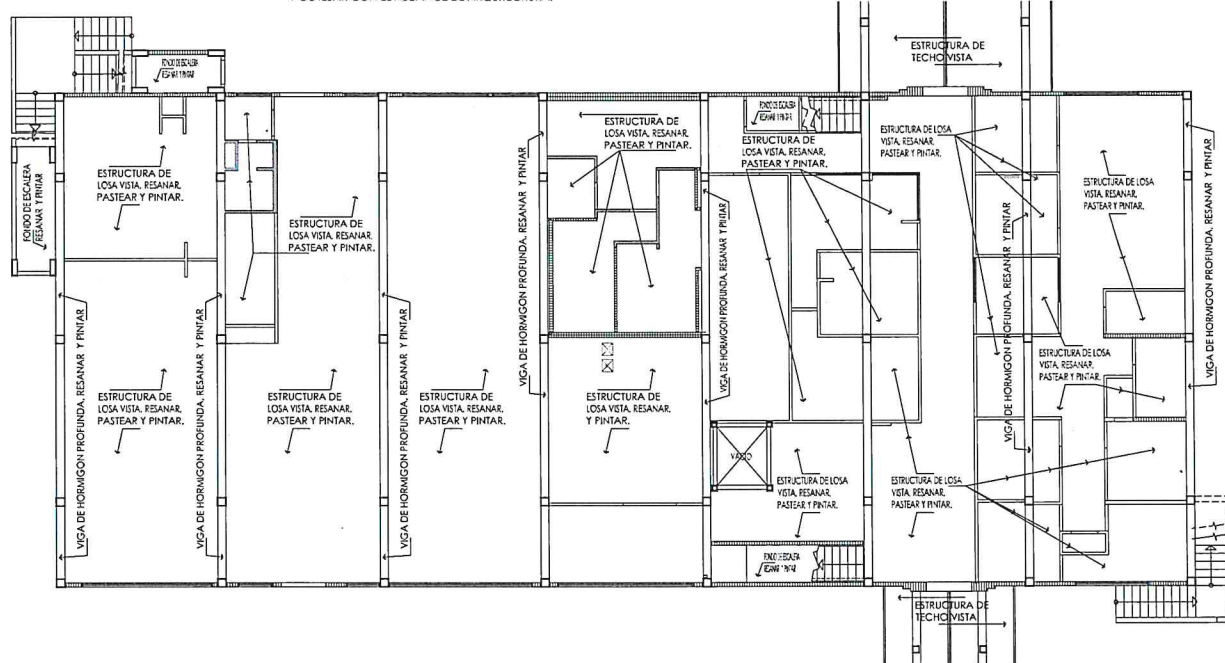

PLANTA PROPUESTA DE CIELO RASO REFLEJADO - PLANTA BAJA (NIVEL 000)

- SE DEBERA VERIFICAR TODO LO AQUI INDICADO EN LA OBRA Y COTEJAR CON EL ALCANCE DE ARQUITECTURA. ESCALA 1:100

| LEYENDA | | | |
|---------|--|--|---|
| | - PAREDES DE GYPSUM BOARD EXISTENTES A MANTENER SIN CAMBIOS. | | - PUERTAS EXISTENTES A MANTENER (VER PLANTAS ARQUITECTONICAS). |
| | - PAREDES DE BLOQUES EXISTENTES A MANTENER SIN CAMBIOS. | | - PUERTAS EXISTENTES A ELIMINAR (VER PLANTAS ARQUITECTONICAS). |
| | - PAREDES DE GYPSUM BOARD EXISTENTES A ELIMINAR (VER PLANTAS ARQUITECTONICAS). | | - PUERTAS EXISTENTES A REUBICAR (VER PLANTAS ARQUITECTONICAS). |
| | - PAREDES DE BLOQUES EXISTENTES A DEMOLER (VER PLANTAS ARQUITECTONICAS). | | - PUERTAS EXISTENTES REUBICADAS (VER PLANTAS ARQUITECTONICAS). |
| | - PAREDES DE GYPSUM BOARD NUEVAS A EDIFICAR (VER PLANTAS ARQUITECTONICAS). | | - PUERTAS NUEVAS A INSTALAR (VER PLANTAS ARQUITECTONICAS). |
| | - PAREDES DE BLOQUES NUEVAS A EDIFICAR (VER PLANTAS ARQUITECTONICAS). | | - VENTANAS EXISTENTES A MANTENER (VER PLANTAS ARQUITECTONICAS). |
| | - COLUMNAS EXISTENTES A MANTENER (VER PLANTAS ARQUITECTONICAS). | | - VENTANAS EXISTENTES A ELIMINAR (VER PLANTAS ARQUITECTONICAS). |
| | - COLUMNAS EXISTENTES A ELIMINAR (VER PLANTAS ARQUITECTONICAS). | | - VENTANAS NUEVAS A INSTALAR (VER PLANTAS ARQUITECTONICAS). |
| | - COLUMNAS NUEVAS A EDIFICAR (VER PLANTAS ARQUITECTONICAS). | | |

| ADENDAS Y REVISIONES (DD.MM.AA) | | |
|---------------------------------|-------|---------------|
| No. | FECHA | OBSERVACIONES |
| | | |
| | | |
| | | |

| | |
|---|---|
| Ciudad del Saber | |
| | |
| <small>REPRESENTANTE LEGAL Jorge ASSUNCIÓN ROMÁN C.O.C.U.L.</small> | |
| Nº ÚNICO DE PROCESO D.I.J.J.L.A. | Nº CONTRATO |
| DINA 2022 | |
| DISERIO AÑO: 2022 | DISERIO ESTRUCTURAL: |
| DISERIO ESTRUCTURAL: DISEÑO ESTRUCTURAL | DISERIO ELECTRICO: |
| DISERIO ELECTRICO: DISEÑO ELECTRICIDAD | DISERIO SANTIAGO: |
| DISERIO SANTIAGO: DISEÑO MECANICO/SPECIALES | |
| MINISTERIO DE EDUCACION | PANAMA PARA EL FUTURO |
| VICEMINISTERIO DE INFRAESTRUCTURA | UBICACION: PANAMA, DISTRITO Y PROVINCIA DE PANAMA |
| DIRECCION NACIONAL DE INGENIERIA Y ARQUITECTURA | UBICACION: PANAMA, DISTRITO Y PROVINCIA DE PANAMA |
| DISEÑO CONCEPTUALES PARA MEJORAS A EDIFICIO 292 DE CIUDAD DEL SABER, ACADÉMICO HUBINGUE | UBICACION: PANAMA, DISTRITO Y PROVINCIA DE PANAMA |
| PROGRAMA: | APROBADO: |
| CONTENIDO: | DIRECCION DE OBRAS Y CONTR. BUENAS |
| DIRECCION DE OBRAS Y CONTR. BUENAS | |
| FECHA: | |
| PLANO No.: | |
| AR-13 | |