


CORTE C-C'

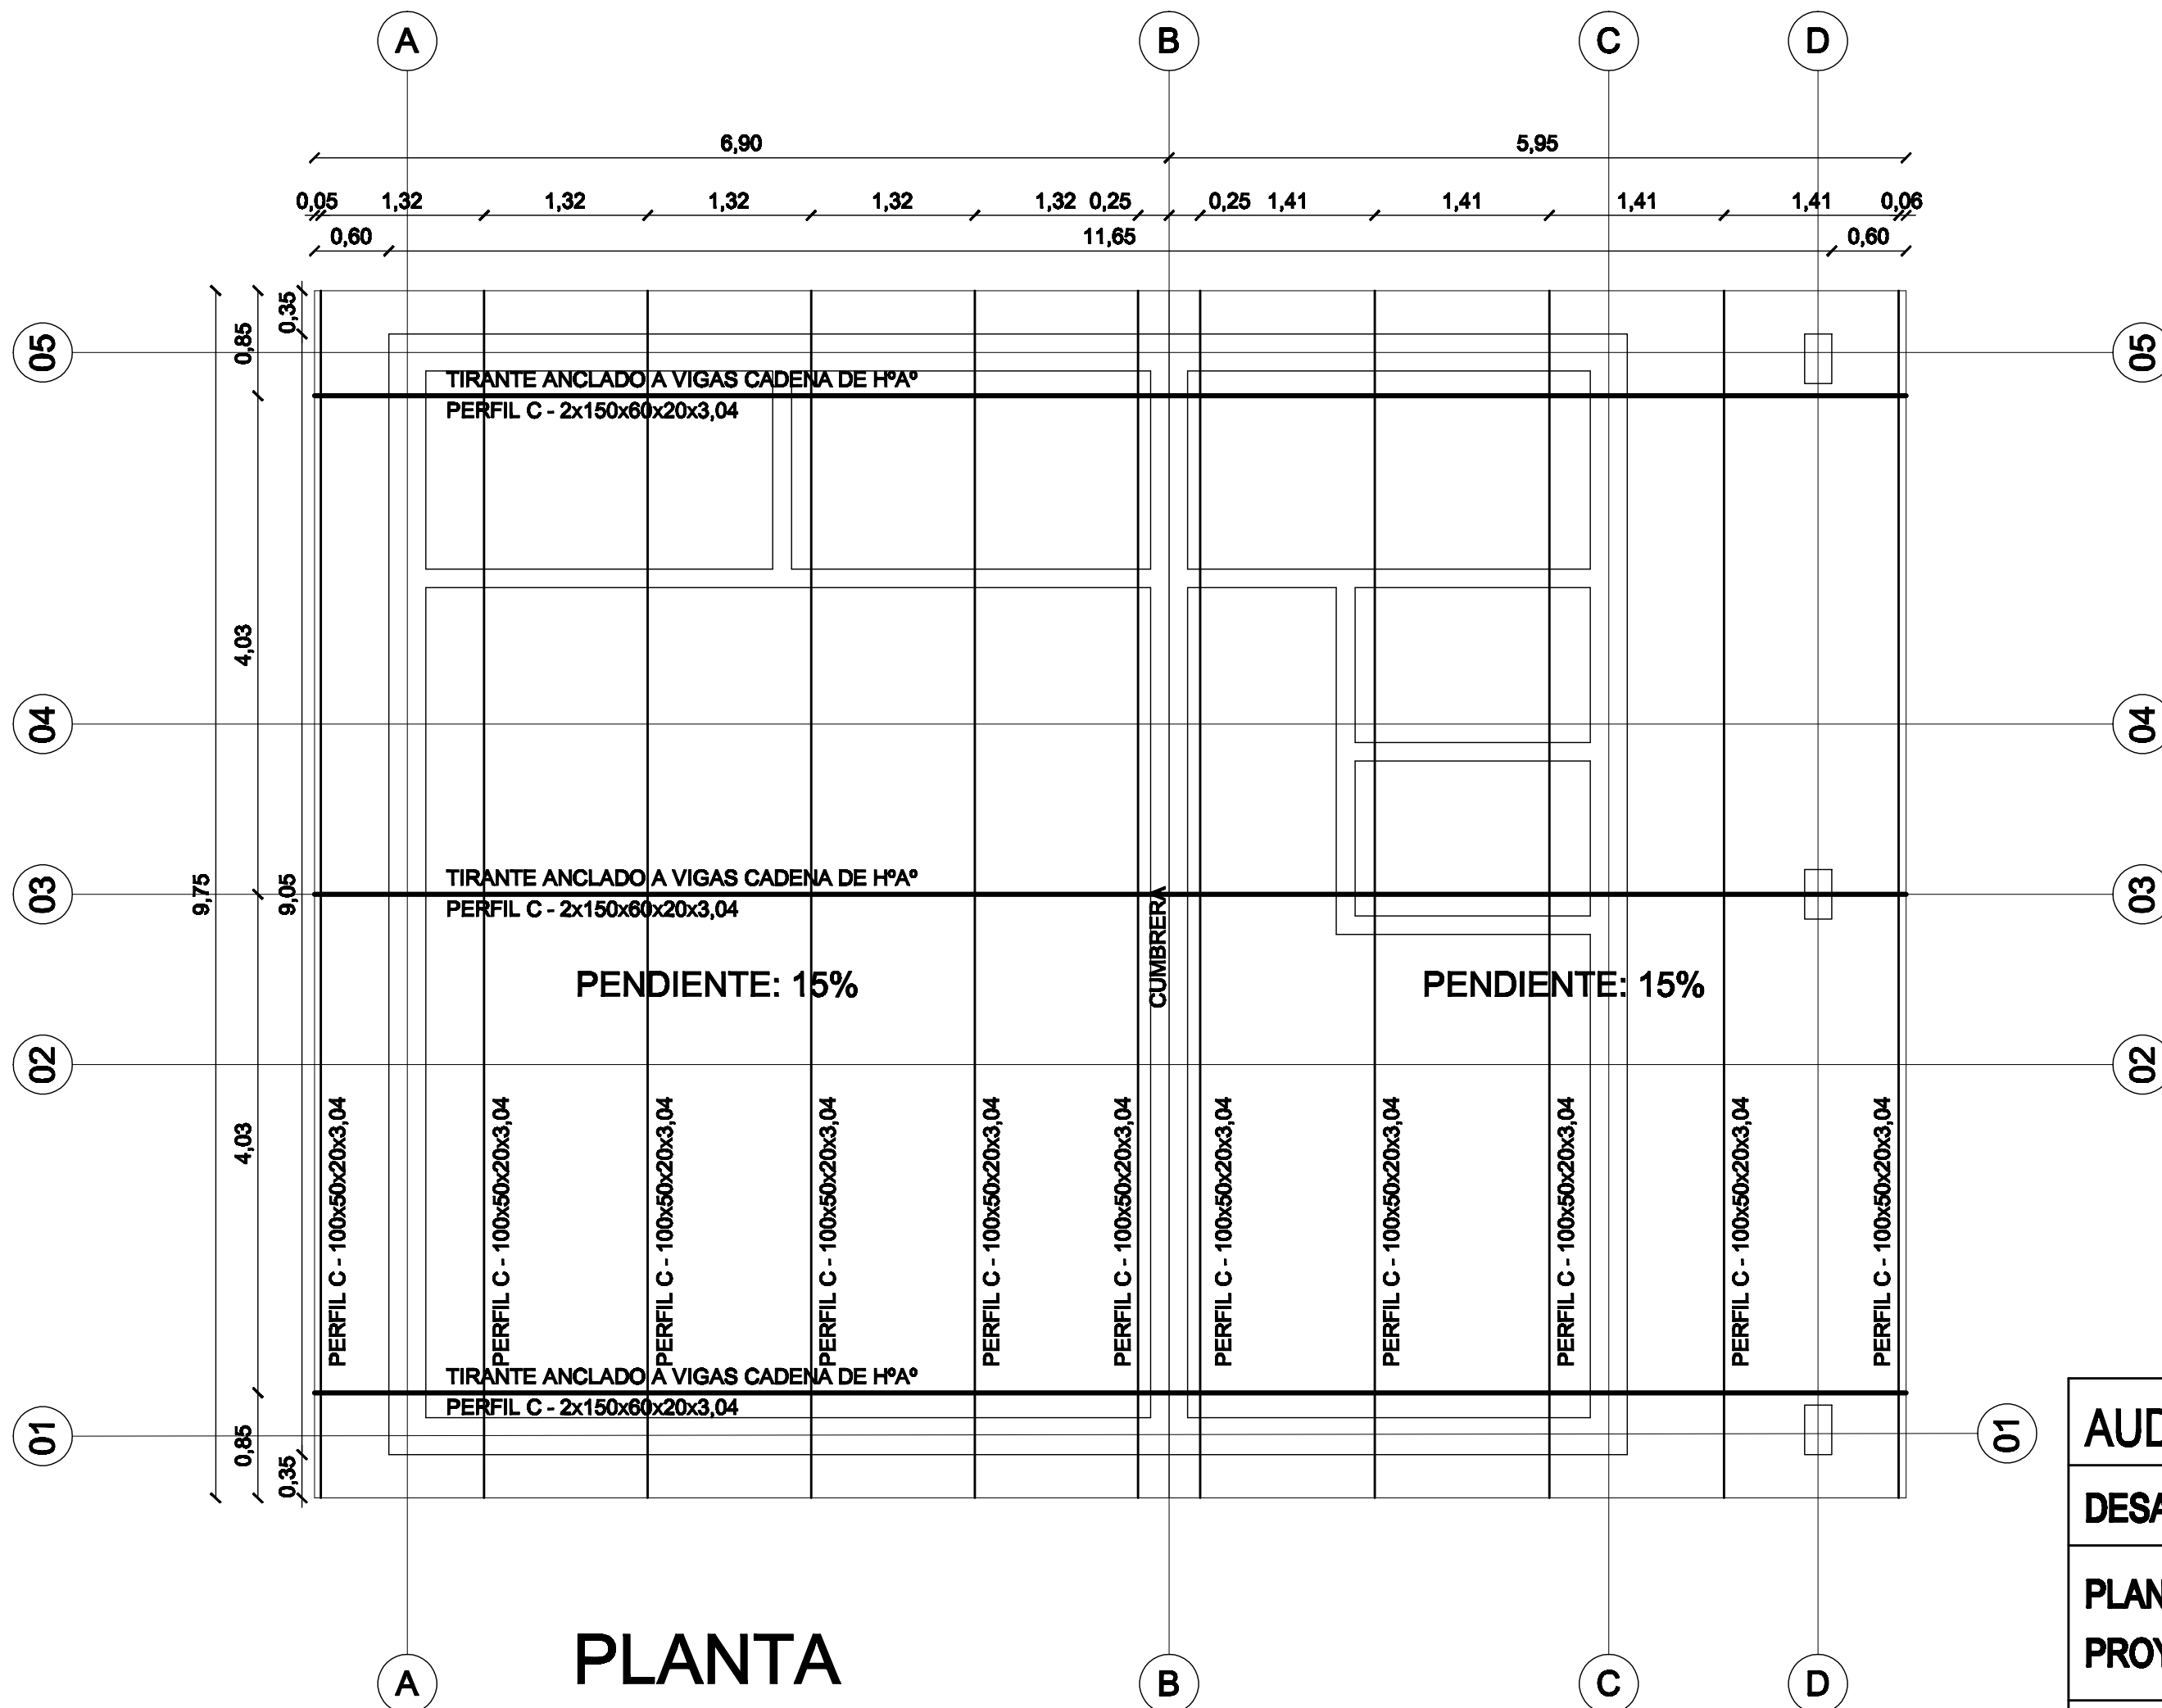

PLANTA

AUDITORIO PARA LA UNIDAD DE SALUD FAMILIAR

DESARROLLO DE PROYECTO: ARQ. MARTA C. VARGAS GIMÉNEZ

PLANO: ESTRUCTURA DE TECHO

PROYECTO: CIUDAD JARDÍN

CJ-AR10

ESCALA: 1:50

FECHA: 08/03/2021