


TABLERO GENERAL TG

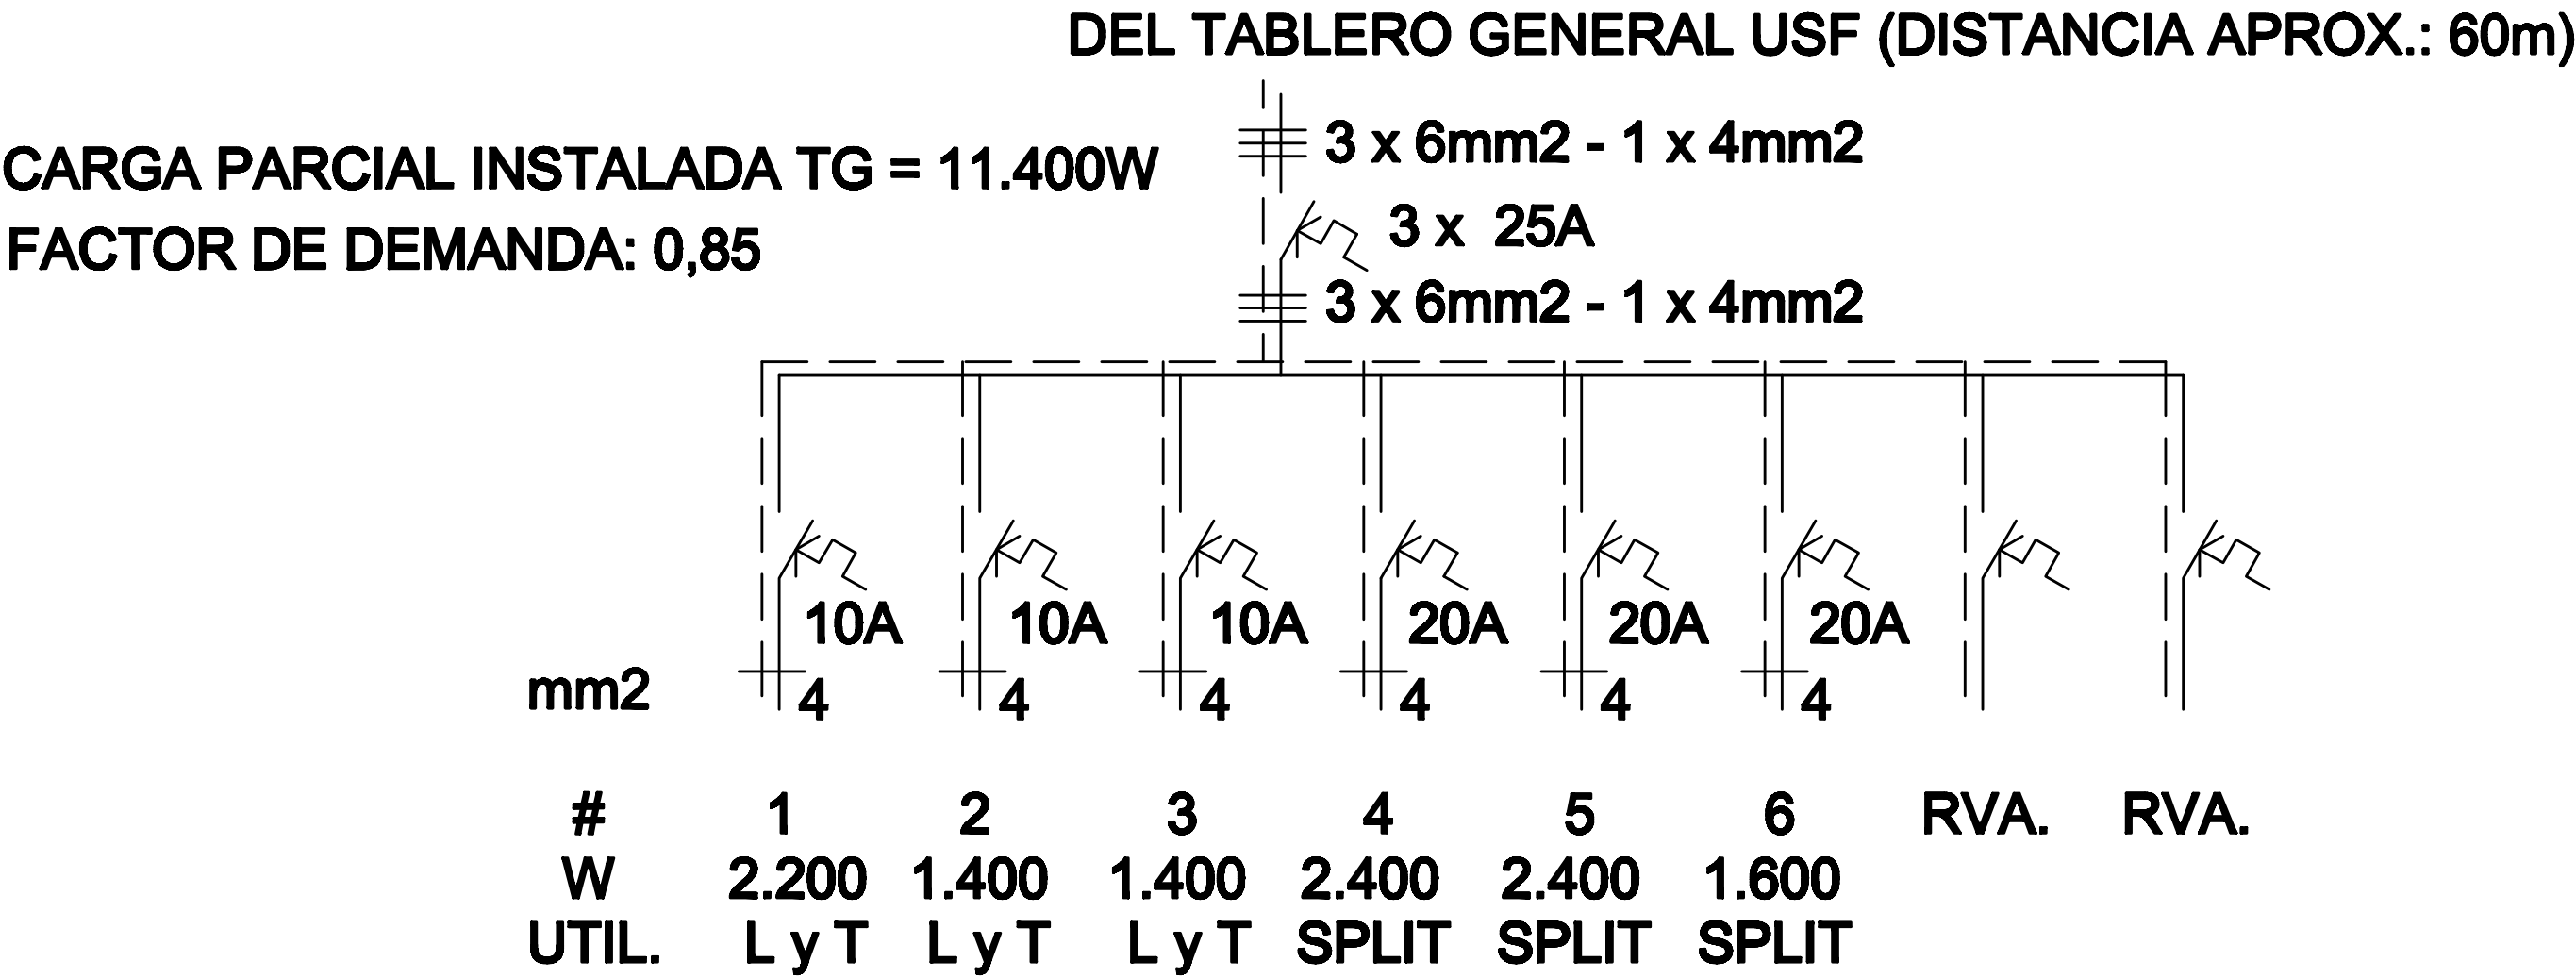

| | |
|---|-------------------|
| AUDITORIO PARA LA UNIDAD DE SALUD FAMILIAR | |
| DESARROLLO DE PROYECTO: ARQ. MARTA C. VARGAS GIMÉNEZ | |
| PLANO: INST. ELÉCTRICA - ESQ. DE TABLERO PROYECTO: CIUDAD JARDÍN | CJ-IE03 |
| ESCALA: SIN ESCALA | FECHA: 08/03/2021 |