


ELEVACIÓN 1

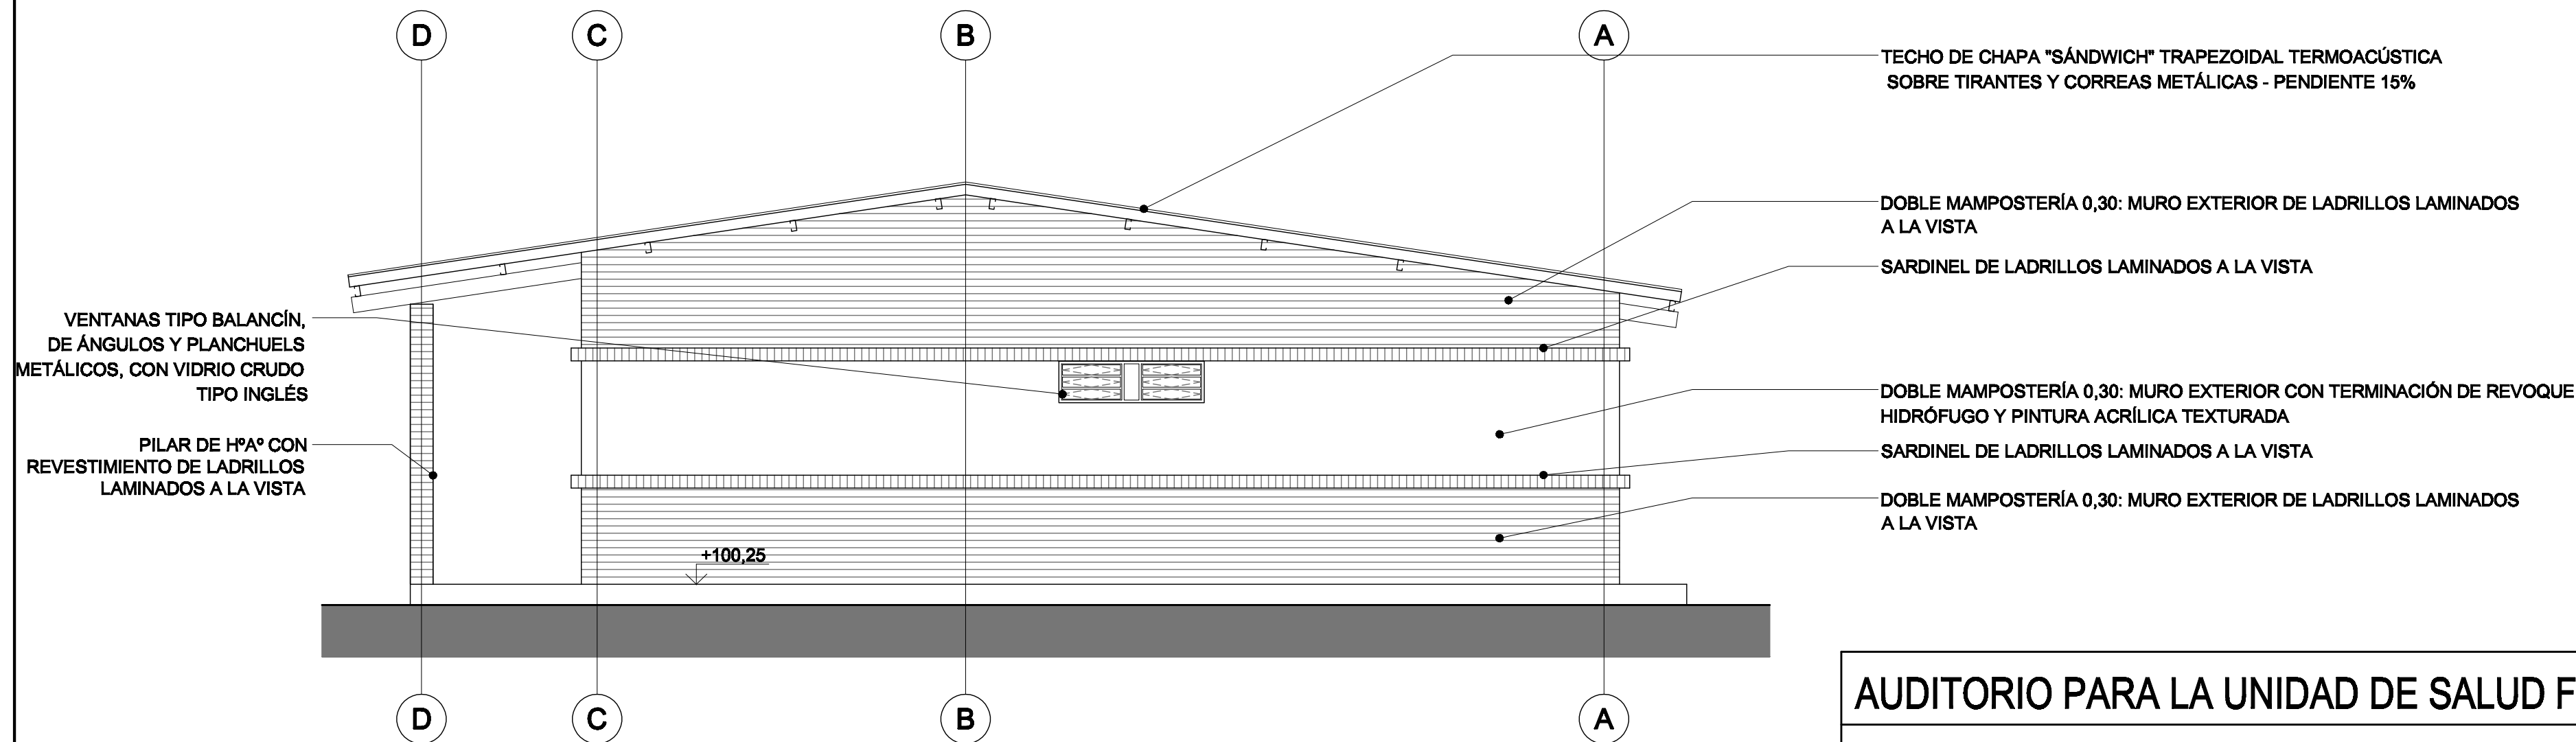

ELEVACIÓN 2

AUDITORIO PARA LA UNIDAD DE SALUD FAMILIAR

DESARROLLO DE PROYECTO: ARQ. MARTA C. VARGAS GIMÉNEZ

PLANO: ELEVACIÓN 1 - ELEVACIÓN 2

PROYECTO: CIUDAD JARDÍN

ESCALA: 1:50

CJ-AR08

FECHA: 08/03/2021