


CORTE C-C'

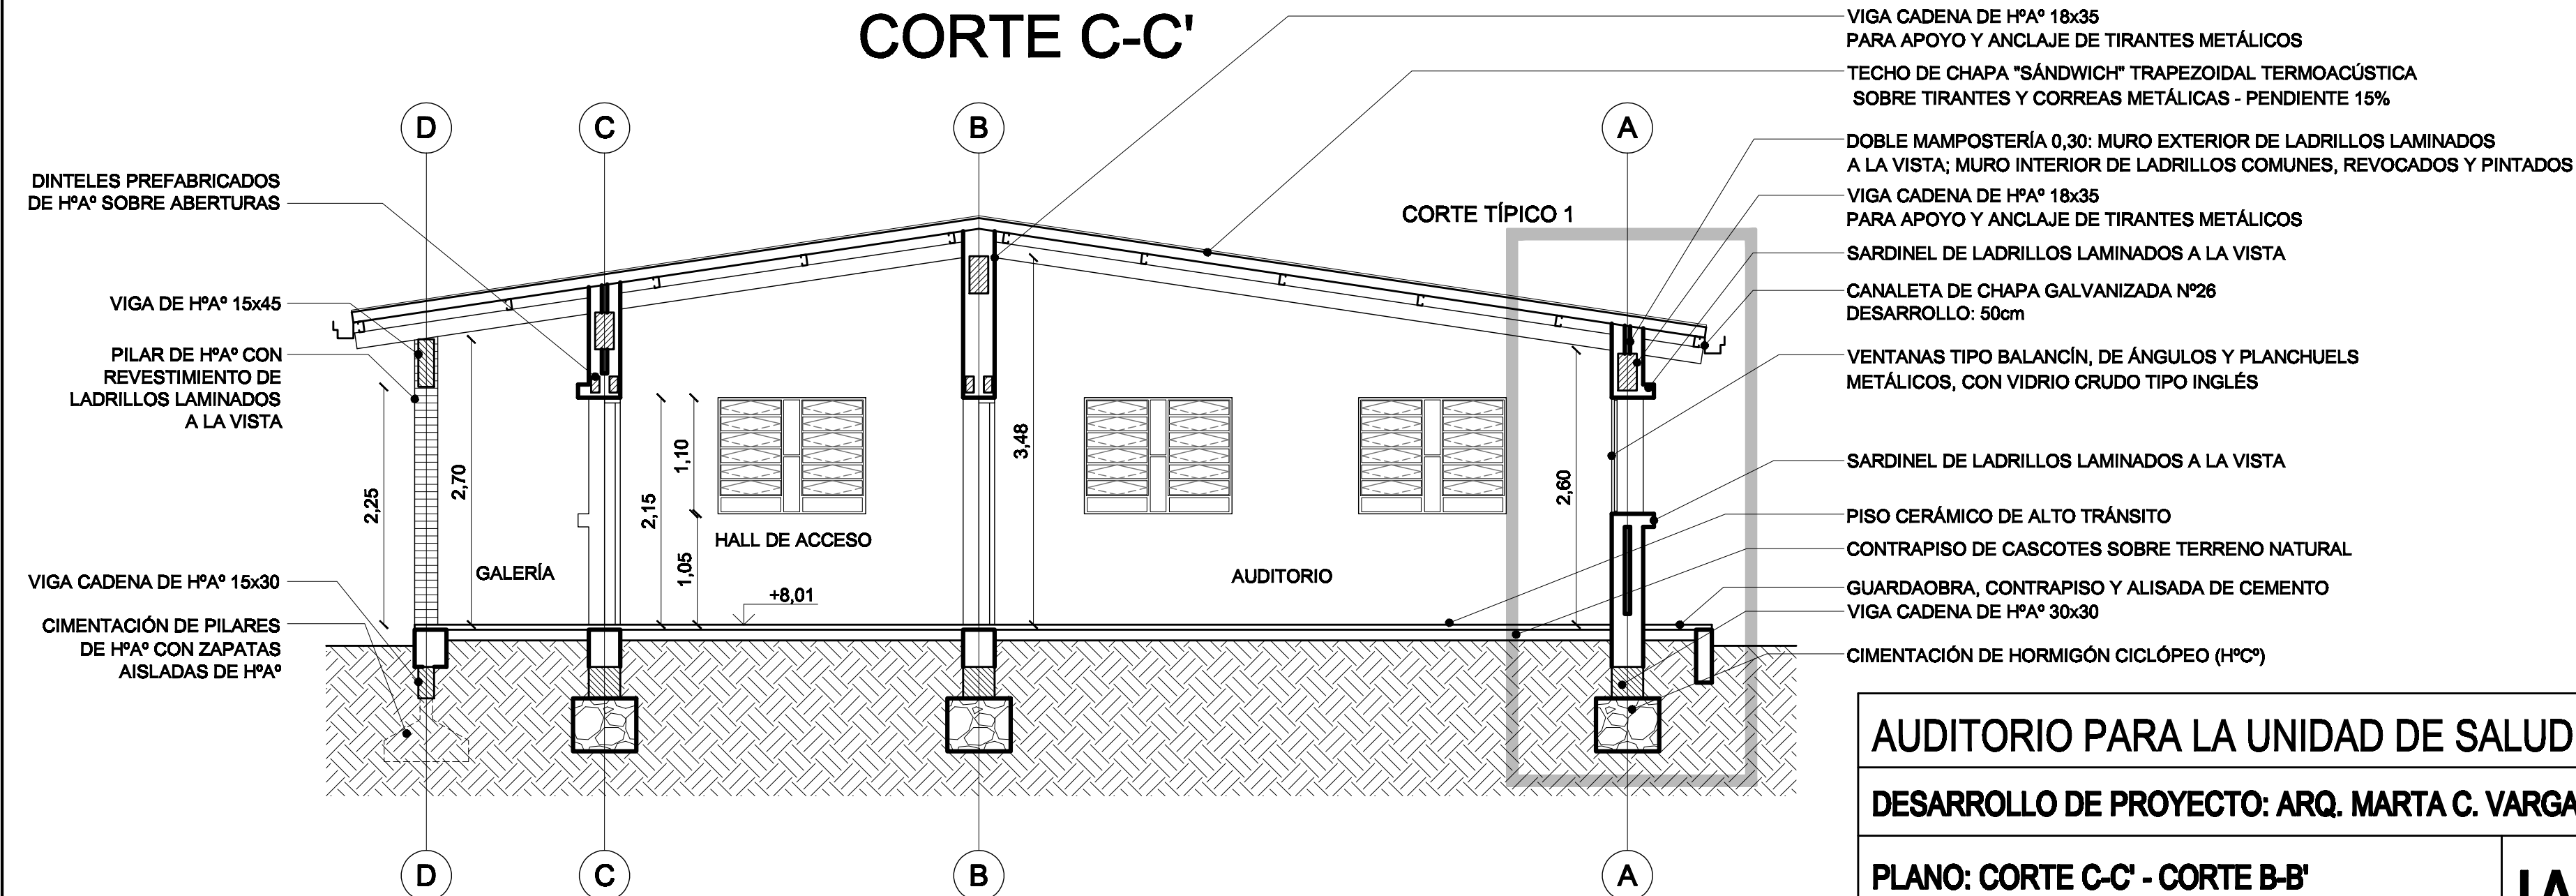

CORTE B-B'

AUDITORIO PARA LA UNIDAD DE SALUD FAMILIAR

DESARROLLO DE PROYECTO: ARQ. MARTA C. VARGAS GIMÉNEZ

PLANO: CORTE C-C' - CORTE B-B'

PROYECTO: ISLA ARANDA

ESCALA: 1:50

IA-AR07

FECHA: 08/03/2021