


CALLE 01

60,00


29,90

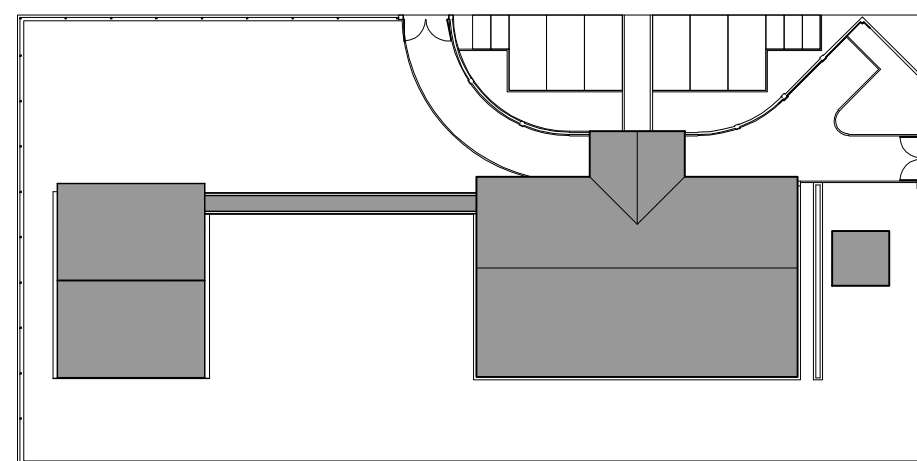

UNIDAD DE SALUD FAMILIAR
ISLA ARANDA
LIMPIO

CALLE 03 - TRAMO 2

PLANTA DE UBICACIÓN ESCALA 1:500

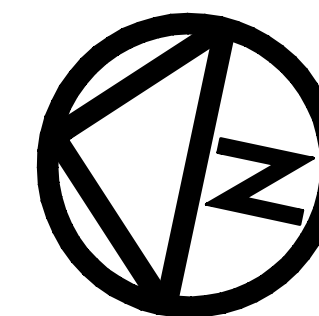

CALLE 01

UNIDAD DE SALUD FAMILIAR
ISLA ARANDA
LIMPIO

CALLE 03 - TRAMO 2

AVDA. SAN JOSÉ

PLANTA DE LOCALIZACIÓN
ESCALA 1:2.500

AUDITORIO PARA LA UNIDAD DE SALUD FAMILIAR

DESARROLLO DE PROYECTO: ARQ. MARTA C. VARGAS GIMÉNEZ

PLANO: PLANTA DE UBICACIÓN/LOCALIZACIÓN
PROYECTO: ISLA ARANDA

IA-AR01

ESCALA: 1:500/ 1:2.500

FECHA: 15/02/2021