


REFERENCIAS	
Ø	(SECCIÓN EN mm)
C.T.	COTA DE TAPA
C.F.	COTA DE FONDO
PROF.	PROFUNDIDAD
C.B.D.P.	CAÑO DE BAJADA DE DESAGÜE PLUVIAL
P.P.A	PILETA DE PATIO ABIERTA
P.P.C.	PILETA DE PATIO CERRADA

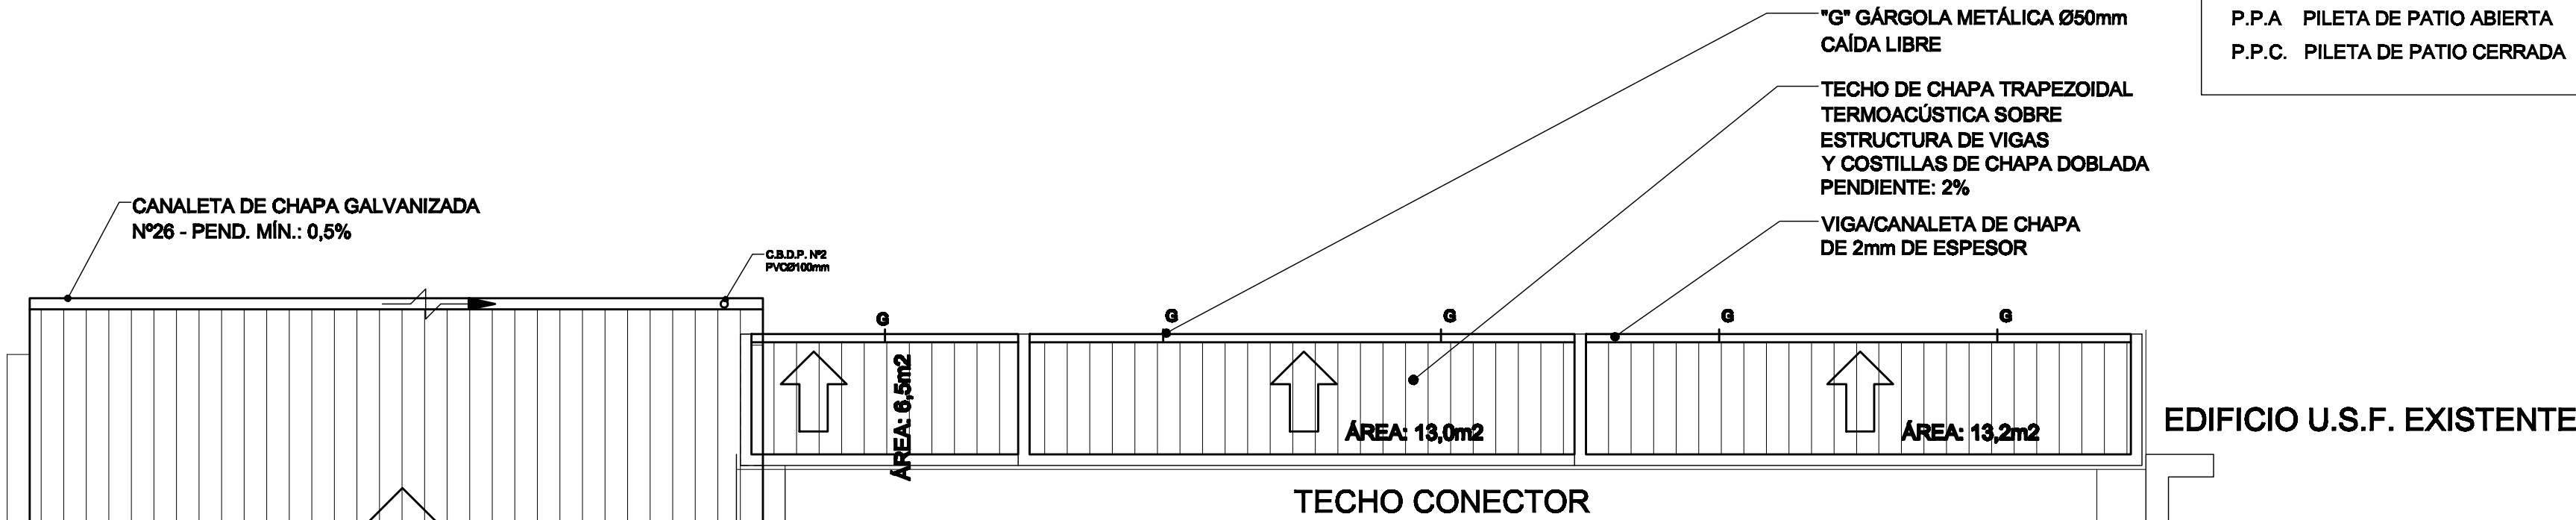

- . PENDIENTE DE LAS CAÑERÍAS PRINCIPALES DE DESAGÜE PLUVIAL: 1%
- . TODAS LAS CAÑERÍAS SON DE PVC EXCEPTO EN DONDE SE INDIQUE LO CONTRARIO
- . TODOS LOS DIÁMETROS ESTÁN EN mm
- . VERIFICAR TODAS LAS MEDIDAS EN OBRA ANTES DE LA EJECUCIÓN DE LOS TRABAJOS

CAÑERÍAS DE DESAGÜE PLUVIAL (NEGRO)

AUDITORIO PARA LA UNIDAD DE SALUD FAMILIAR	
DESARROLLO DE PROYECTO: ARQ. MARTA C. VARGAS GIMÉNEZ	
PLANO: INST. DE DES. PLUVIAL-PL. TECHOS PROYECTO: ISLA ARANDA	IA-IS06
ESCALA: 1:75	FECHA: 08/03/2021