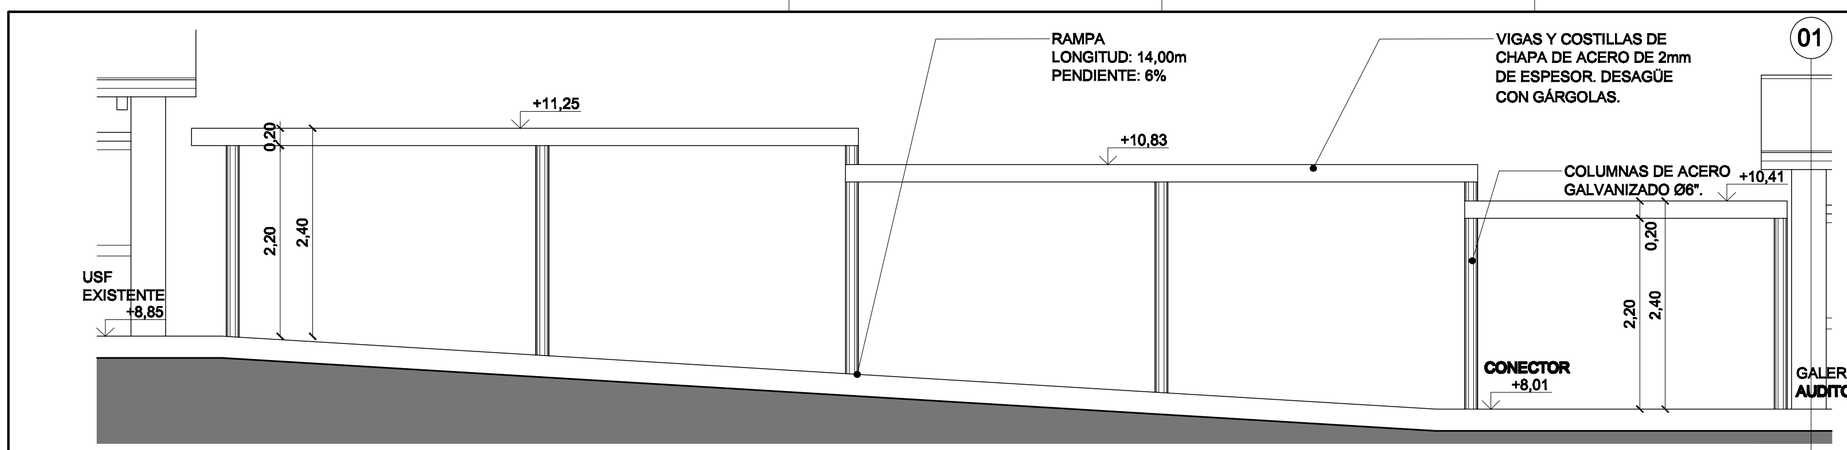

ELEVACIÓN 5

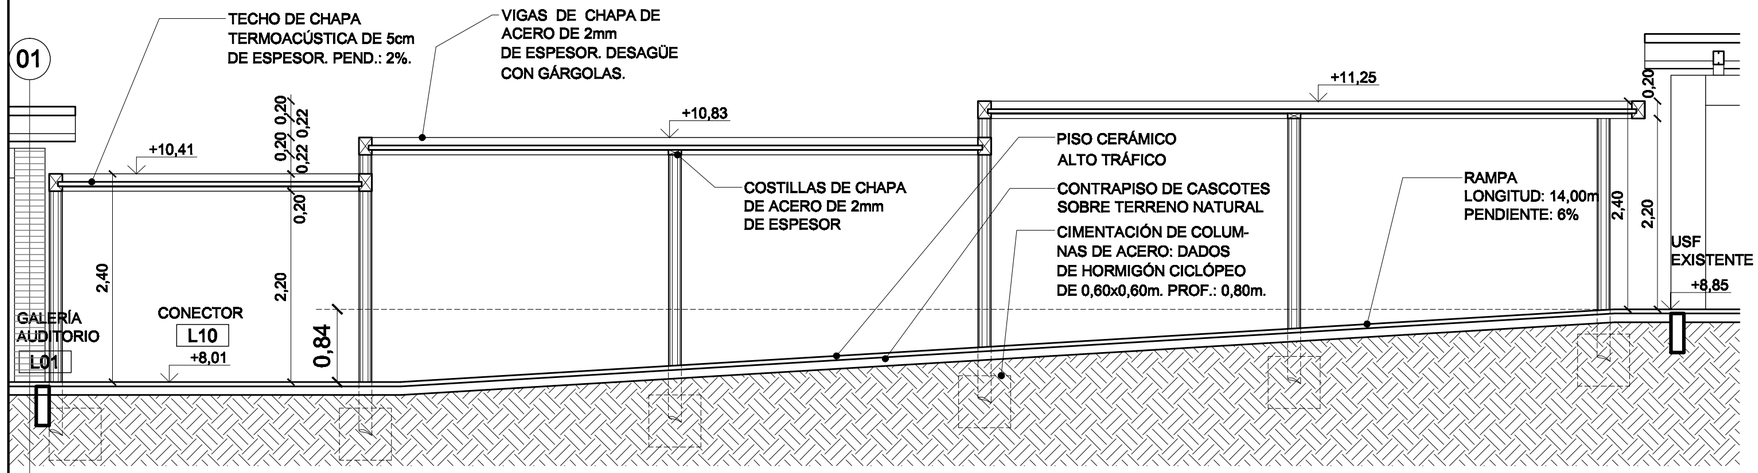

CORTE E-E'

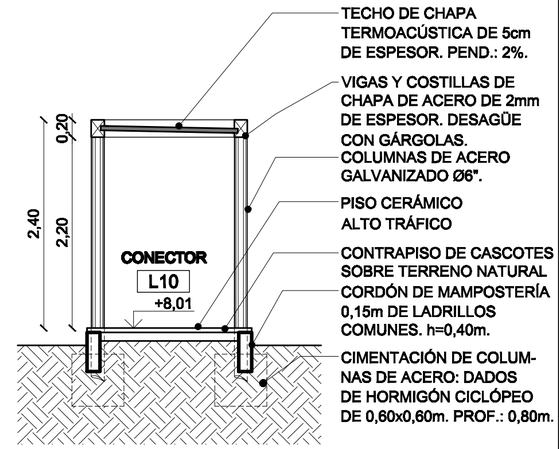

CORTE F-F'

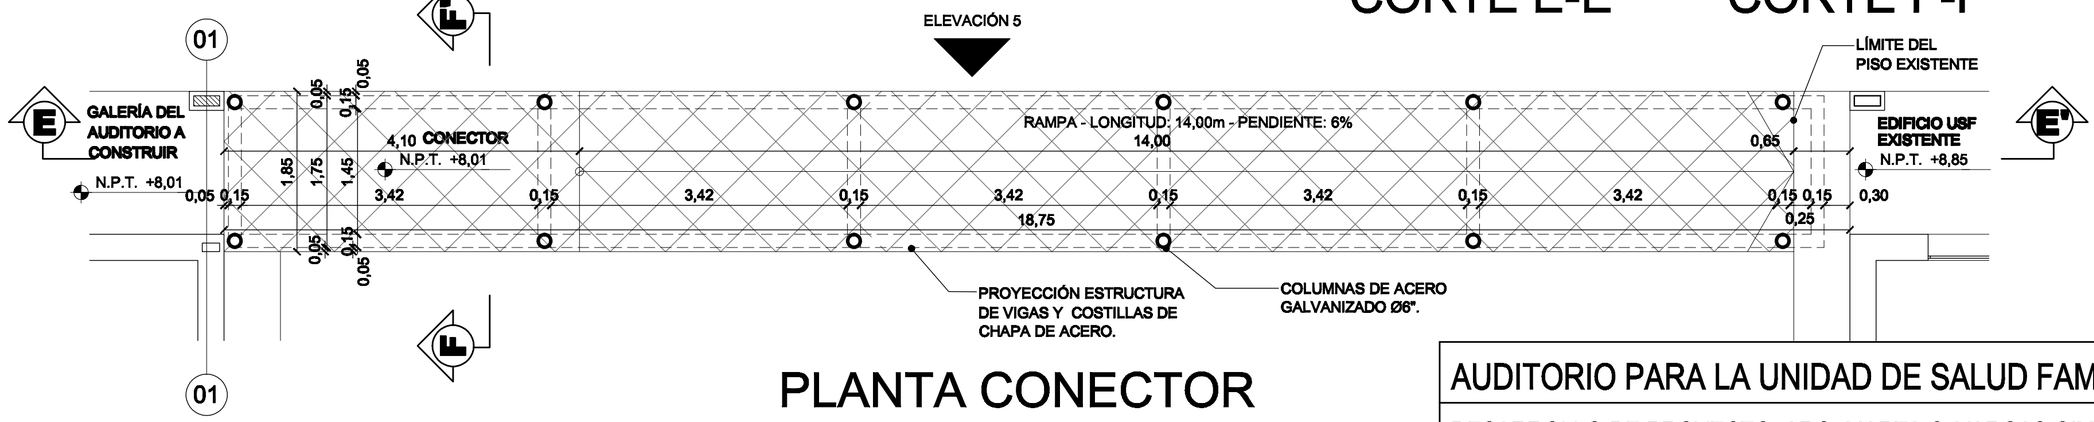

PLANTA CONECTOR

AUDITORIO PARA LA UNIDAD DE SALUD FAMILIAR	
DESARROLLO DE PROYECTO: ARQ. MARTA C. VARGAS GIMÉNEZ	
PLANO: DETALLE DE CONECTOR PROYECTO: ISLA ARANDA	IA-AR11
ESCALA: 1:50	FECHA: 08/03/2021