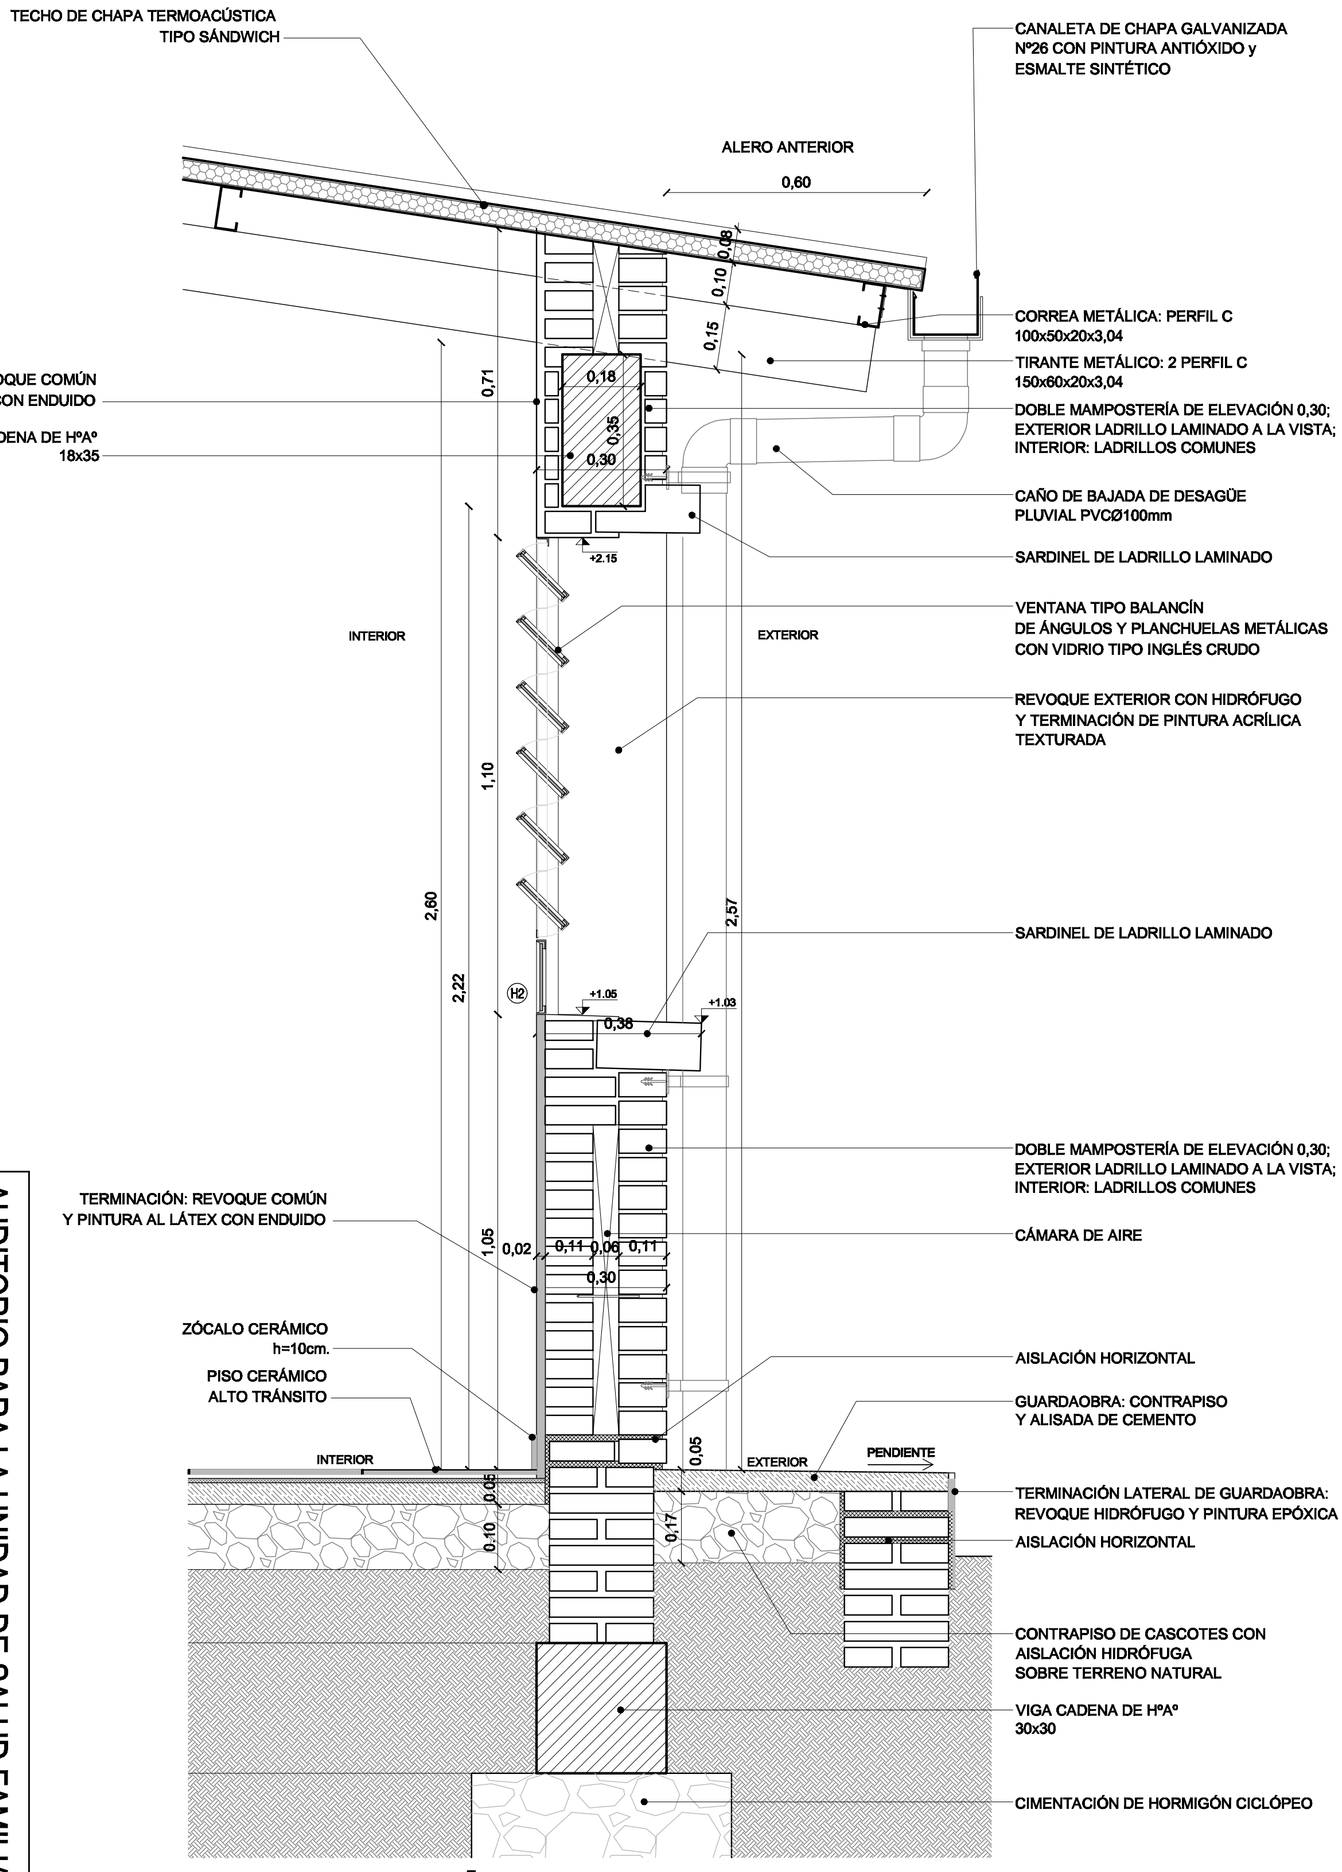

CORTE TÍPICO 1

AUDITORIO PARA LA UNIDAD DE SALUD FAMILIAR

DESARROLLO DE PROYECTO: ARQ. MARTA C. VARGAS GIMÉNEZ

PLANO: DET. CONTRUCTIVO - CORTE TÍPICO 1

PROYECTO: ISLA ARANDA

IA-AR12

ESCALA: 1:10

FECHA: 08/03/2021