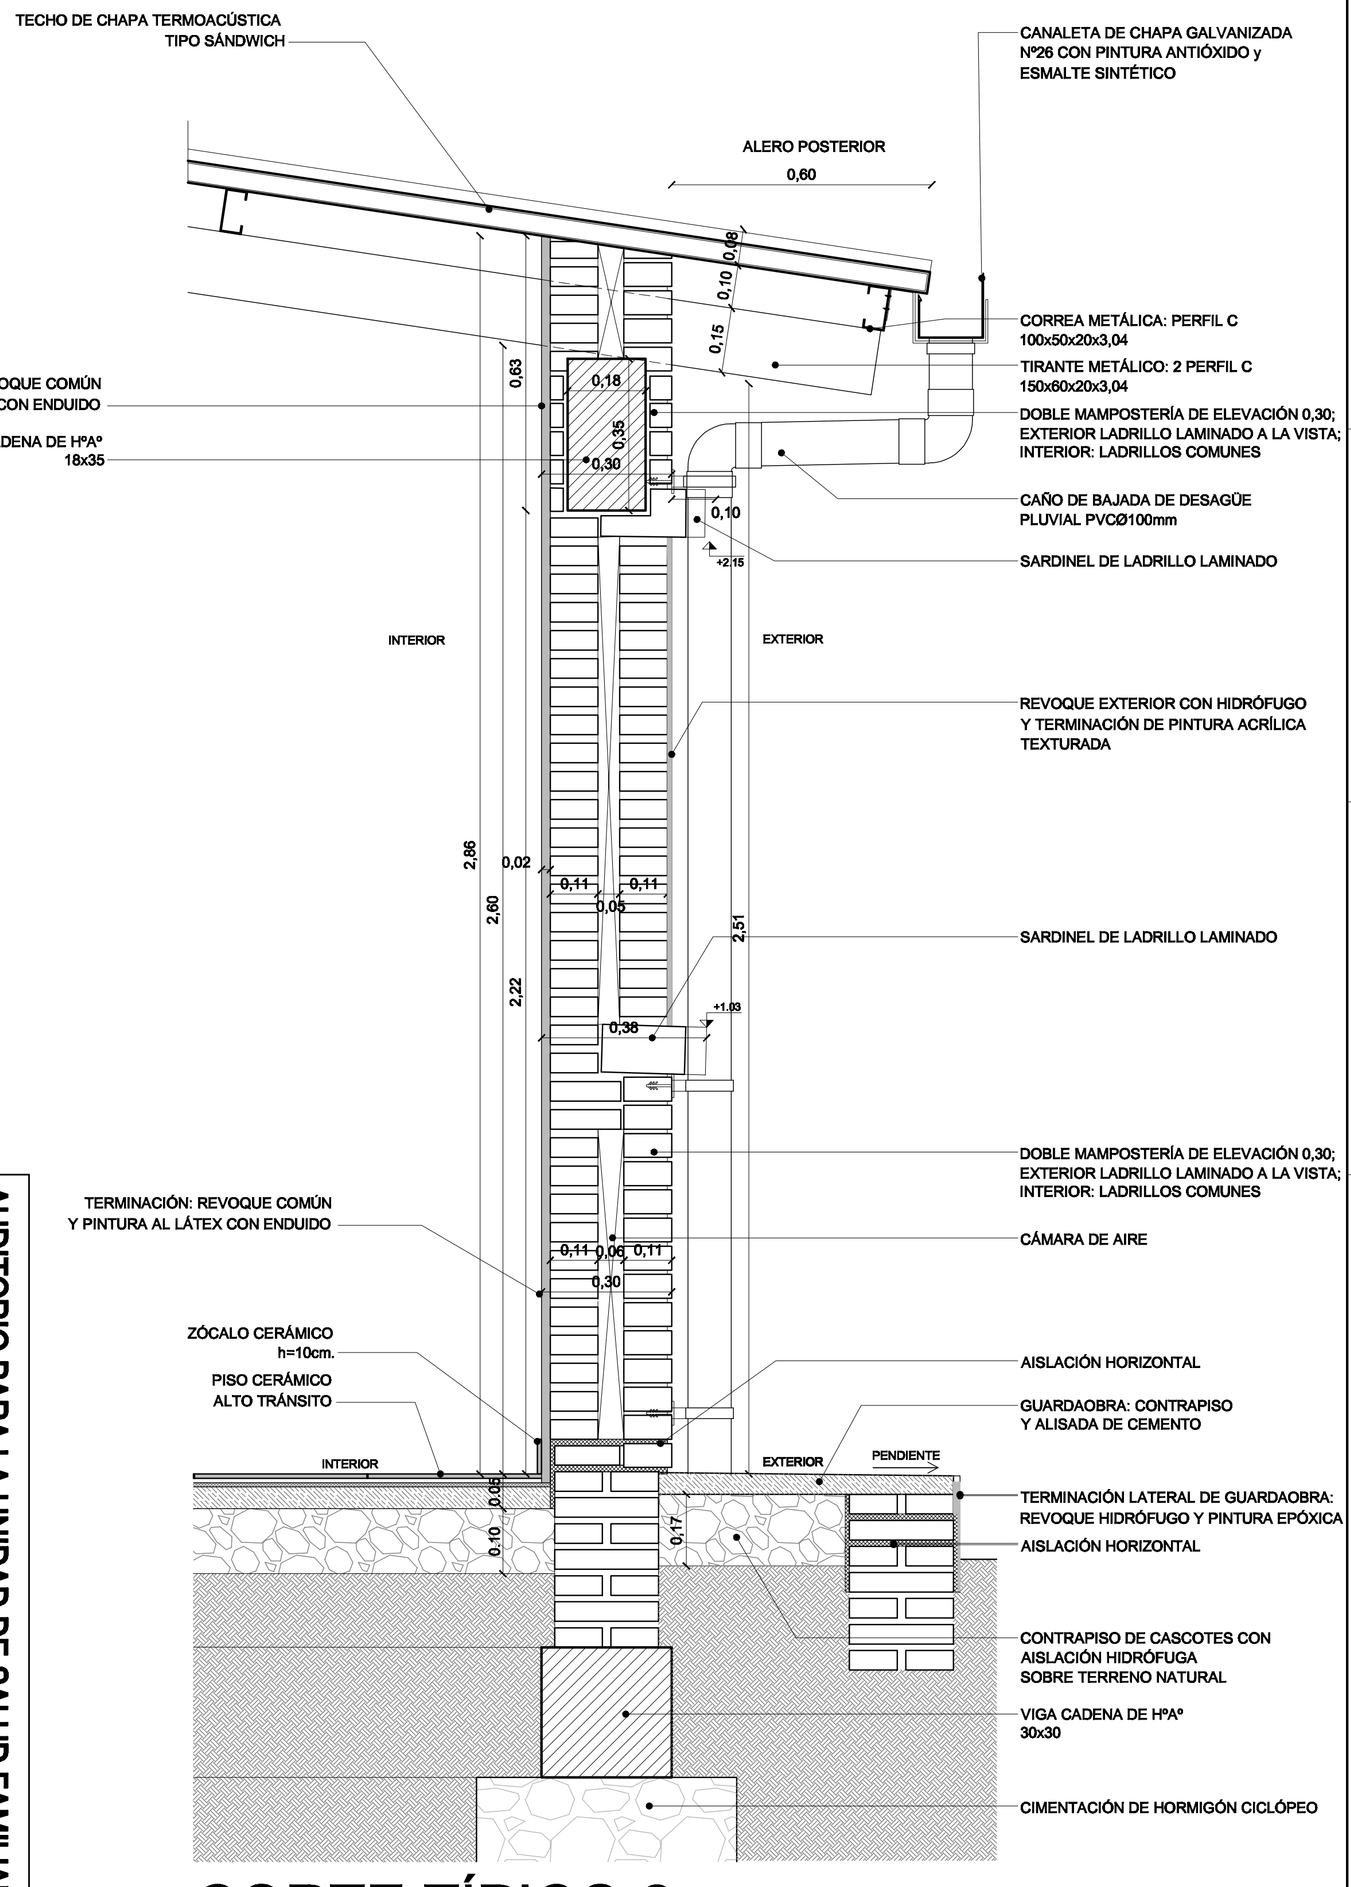

CORTE TÍPICO 2

MISMA SITUACIÓN QUE EL CORTE TÍPICO 1,
PERO SIN CORTAR LA VENTANA

AUDITORIO PARA LA UNIDAD DE SALUD FAMILIAR

DESARROLLO DE PROYECTO: ARQ. MARTA C. VARGAS GIMÉNEZ

PLANO: DET. CONTRUCTIVO - CORTE TÍPICO 2
PROYECTO: ISLA ARANDA

IA-AR14

ESCALA: 1:10

FECHA: 08/03/2021