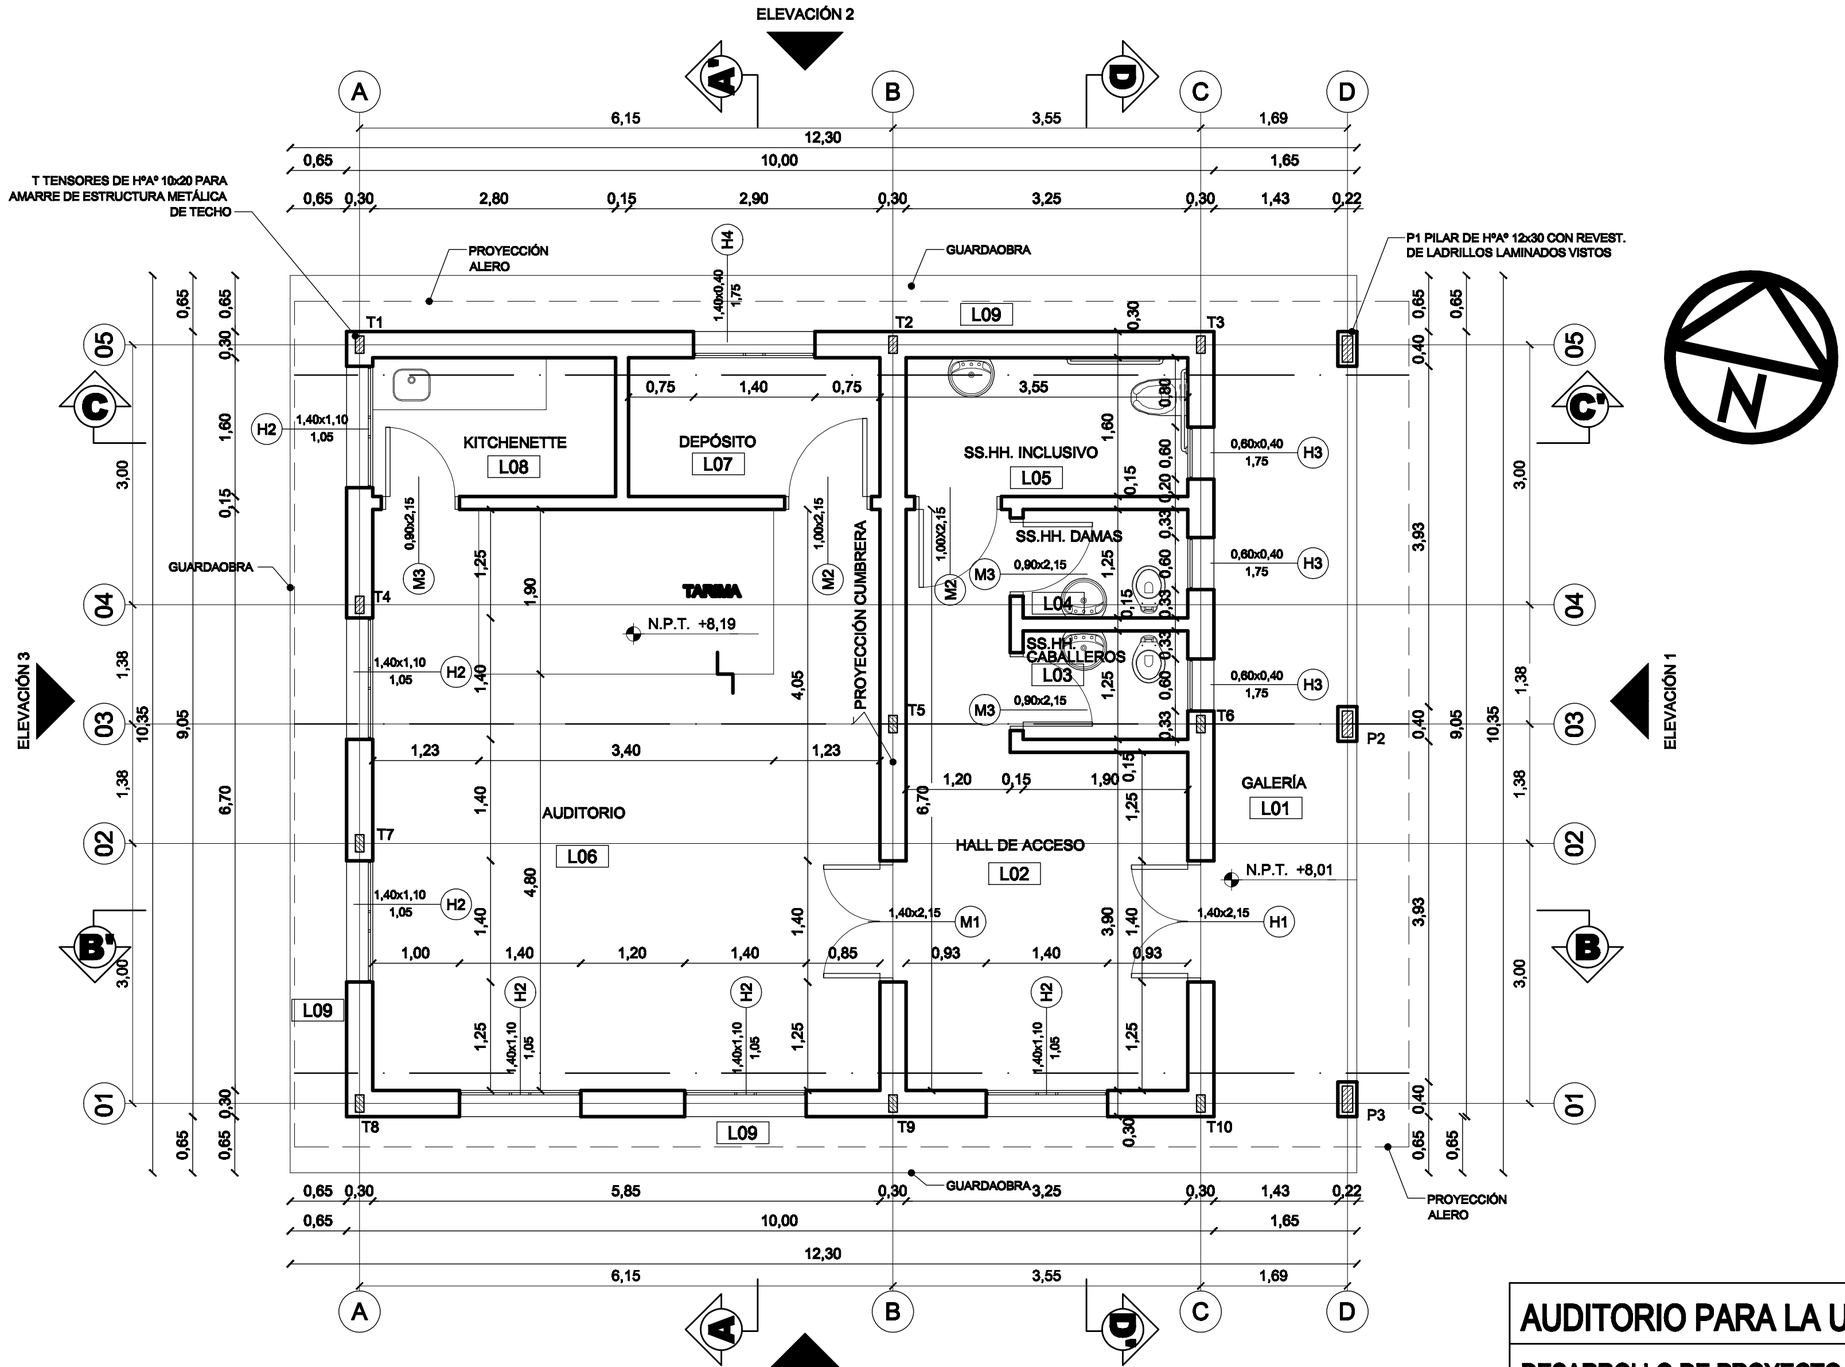

- LAS MOCHETAS NO ACOTADAS SON DE 0,10m
- LAS COTAS DE ABERTURAS INDICAN MEDIDAS DE VANOS
- VERIFICAR TODAS LAS MEDIDAS EN OBRA ANTES DE LA ANTES DE LA EJECUCIÓN DE LOS TRABAJOS

AUDITORIO PARA LA UNIDAD DE SALUD FAMILIAR

DESARROLLO DE PROYECTO: ARQ. MARTA C. VARGAS GIMÉNEZ

PLANO: PLANTA ACOTADA
PROYECTO: ISLA ARANDA

IA-AR04

ESCALA: 1:50

FECHA: 08/03/2021