


ELEVACIÓN 1

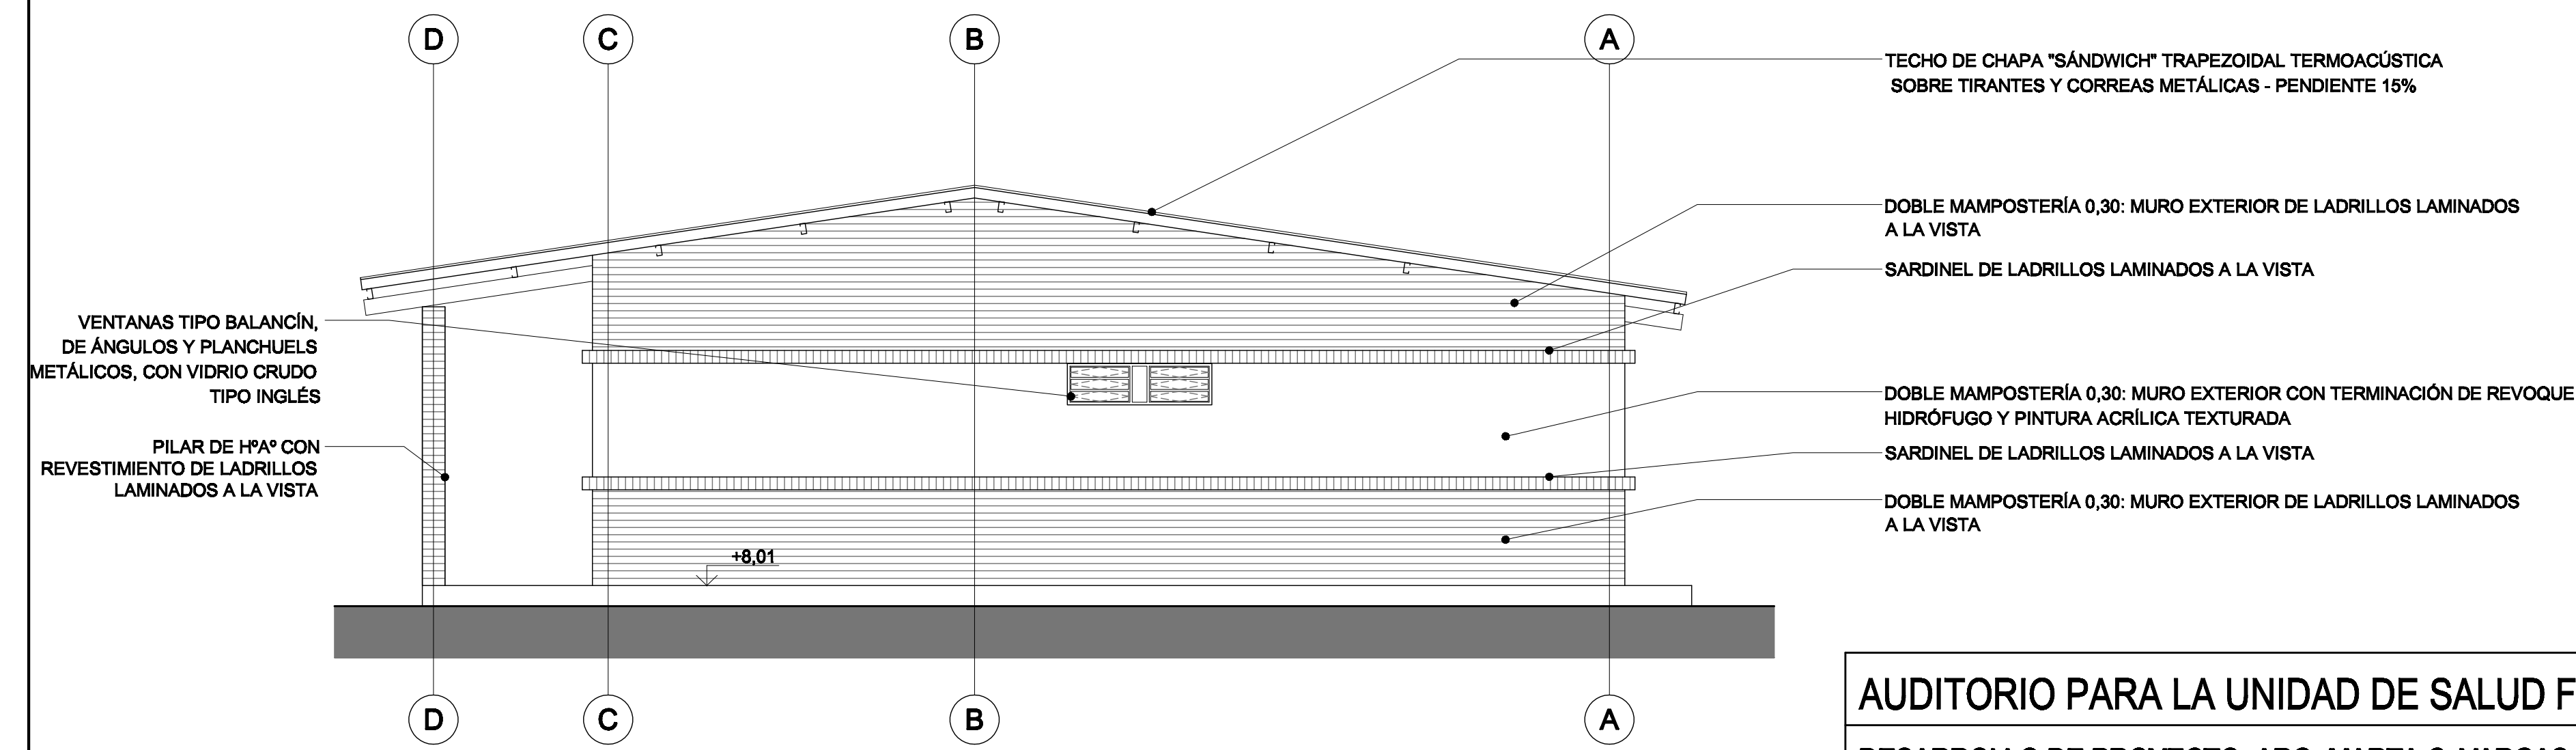

ELEVACIÓN 2

AUDITORIO PARA LA UNIDAD DE SALUD FAMILIAR	
DESARROLLO DE PROYECTO: ARQ. MARTA C. VARGAS GIMÉNEZ	
PLANO: ELEVACIÓN 1 - ELEVACIÓN 2 PROYECTO: ISLA ARANDA	IA-AR08
ESCALA: 1:50	FECHA: 08/03/2021