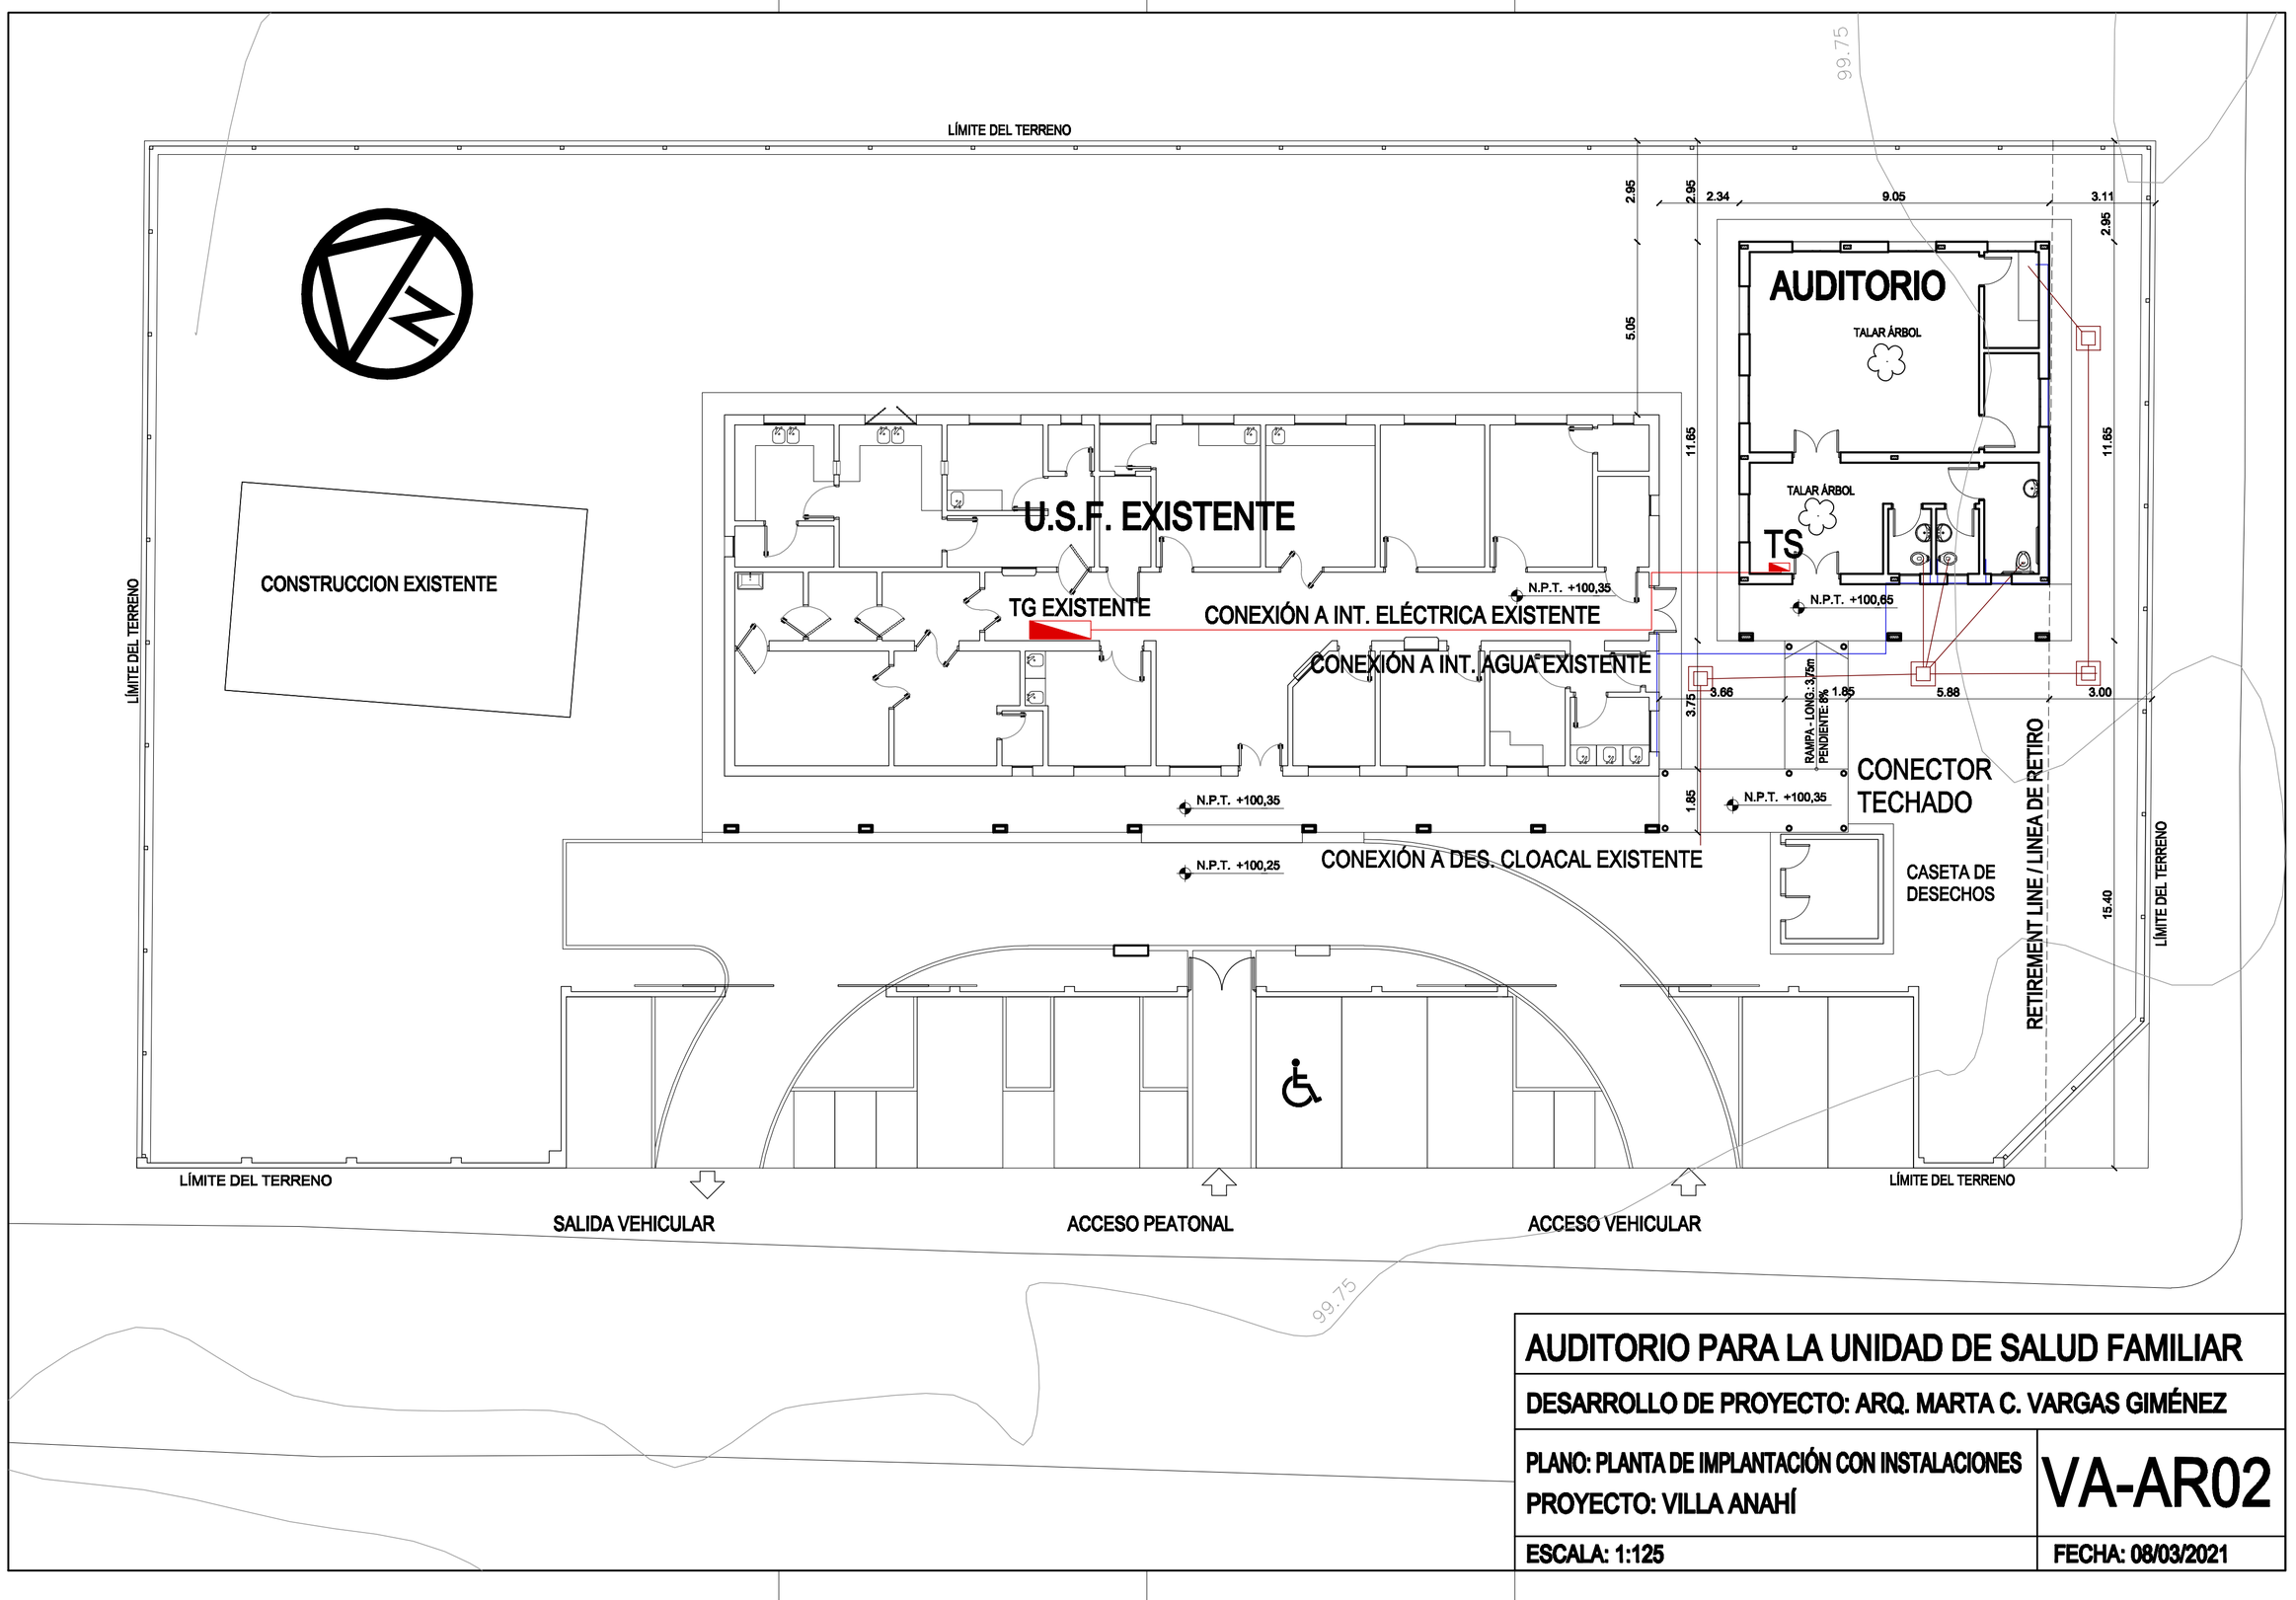

AUDITORIO PARA LA UNIDAD DE SALUD FAMILIAR

DESARROLLO DE PROYECTO: ARQ. MARTA C. VARGAS GIMÉNEZ

PLANO: PLANTA DE IMPLANTACIÓN CON INSTALACIONES
PROYECTO: VILLA ANAHÍ

VA-AR02

ESCALA: 1:125

FECHA: 08/03/2021