REFERENCIAS	
Ø	(SECCIÓN EN mm)
C.T.	COTA DE TAPA
C.F.	COTA DE FONDO
PROF.	PROFUNDIDAD
C.B.D.P.	CAÑO DE BAJADA DE DESAGÜE PLUVIAL
P.P.A	PILETA DE PATIO ABIERTA
P.P.C.	PILETA DE PATIO CERRADA

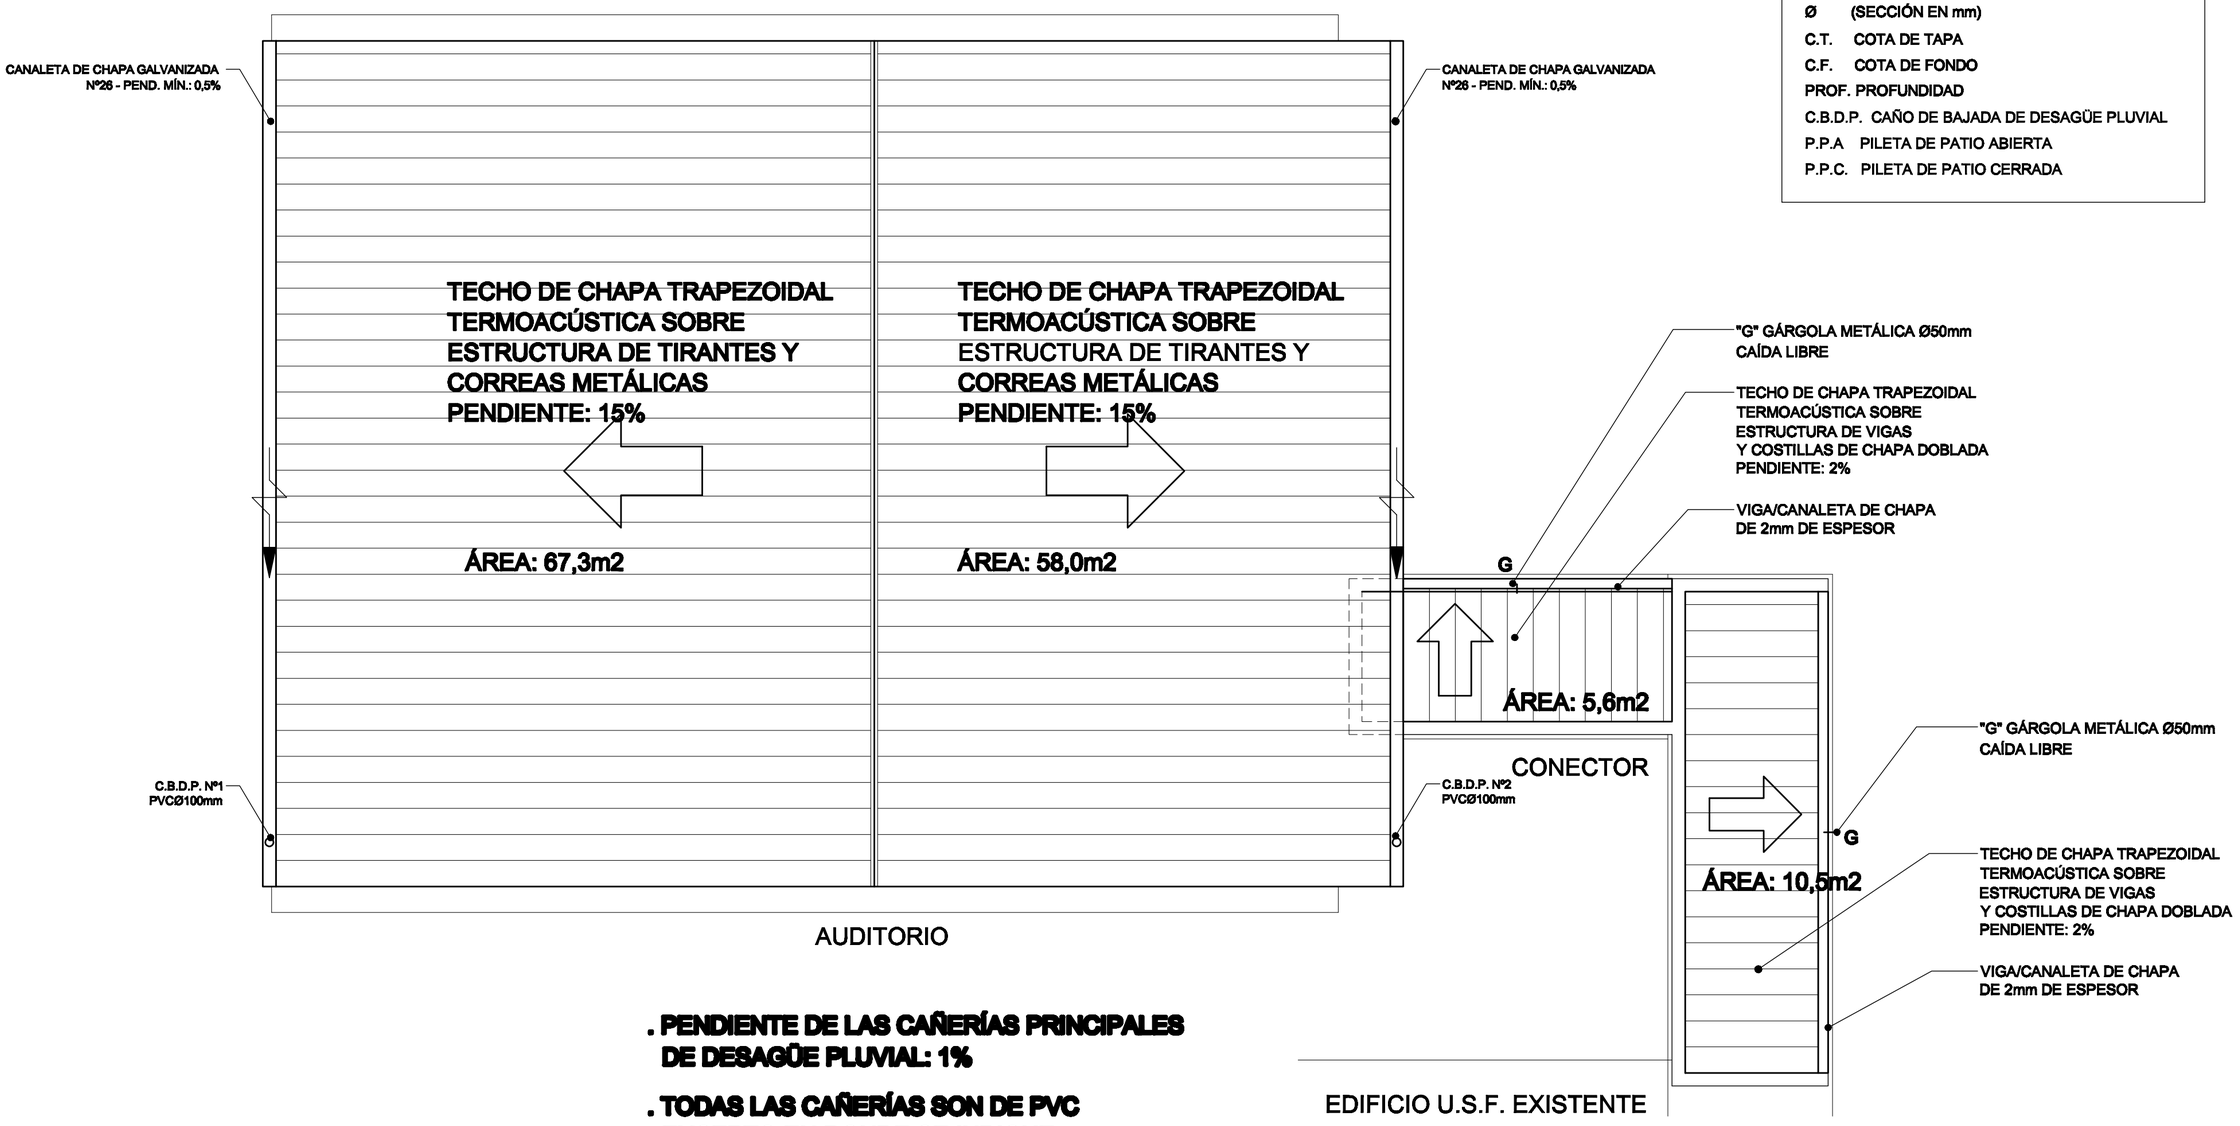

- **PENDIENTE DE LAS CAÑERÍAS PRINCIPALES DE DESAGÜE PLUVIAL: 1%**
- **TODAS LAS CAÑERÍAS SON DE PVC EXCEPTO EN DONDE SE INDIQUE LO CONTRARIO**
- **TODOS LOS DIÁMETROS ESTÁN EN mm**
- **VERIFICAR TODAS LAS MEDIDAS EN OBRA ANTES DE LA EJECUCIÓN DE LOS TRABAJOS**

——— **CAÑERÍAS DE DESAGÜE PLUVIAL (NEGRO)**

AUDITORIO PARA LA UNIDAD DE SALUD FAMILIAR	
DESARROLLO DE PROYECTO: ARQ. MARTA C. VARGAS GIMÉNEZ	
PLANO: INST. DE DES. PLUVIAL-PL. TECHOS PROYECTO: VILLA ANAHÍ	VA-IS06
ESCALA: 1:50	FECHA: 08/03/2021