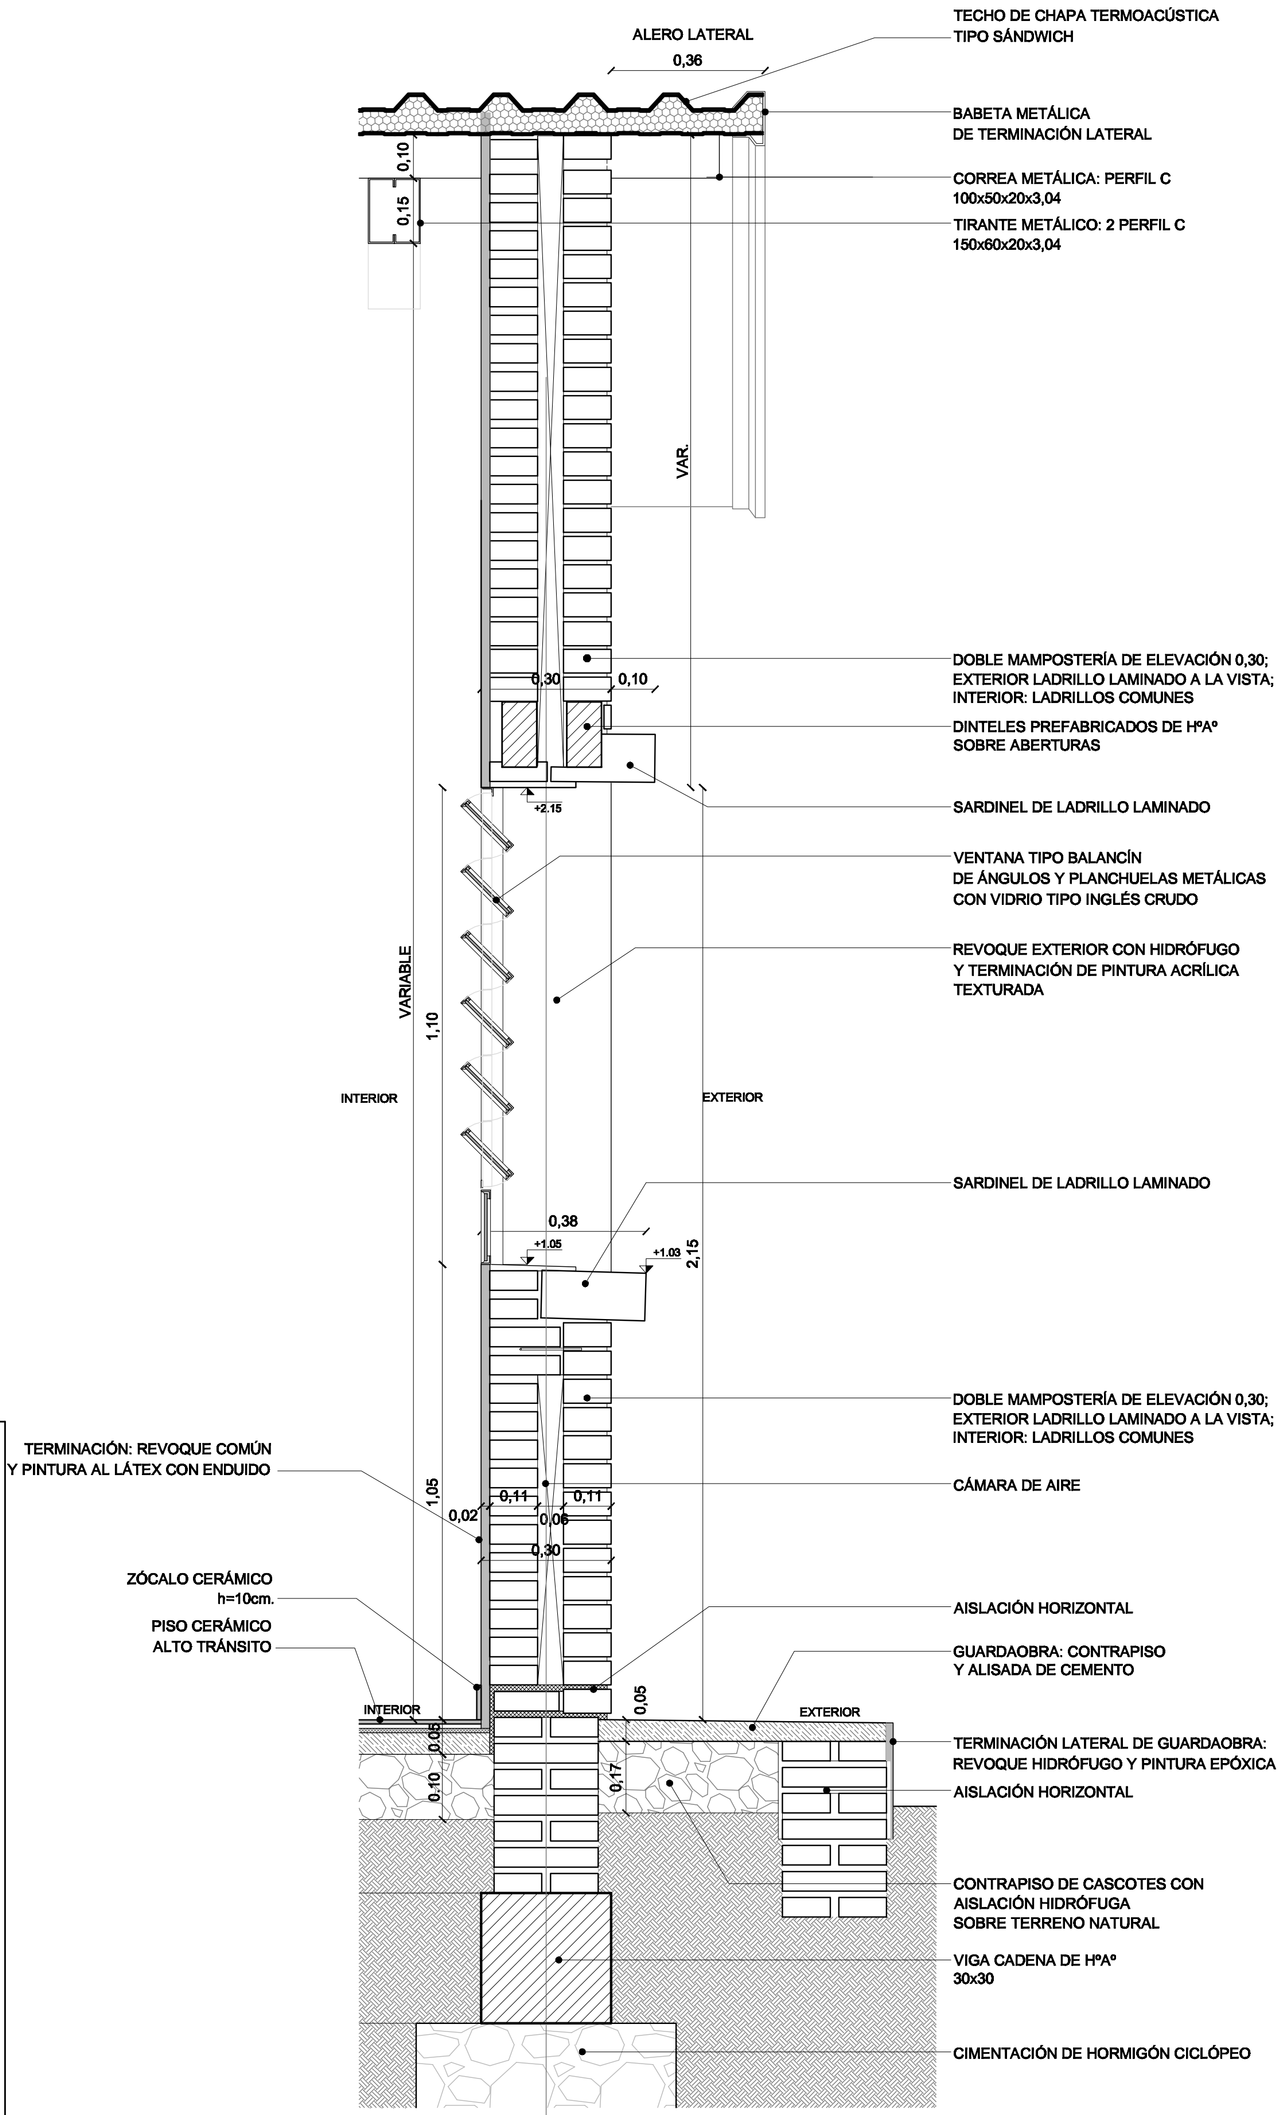

CORTE TÍPICO 4

AUDITORIO PARA LA UNIDAD DE SALUD FAMILIAR

DESARROLLO DE PROYECTO: ARQ. MARTA C. VARGAS GIMÉNEZ

PLANO: DET. CONTRUCTIVO - CORTE TÍPICO 4
PROYECTO: VILLA ANAHÍ

VA-AR16

ESCALA: 1:10

FECHA: 08/03/2021