CORTE C-C'

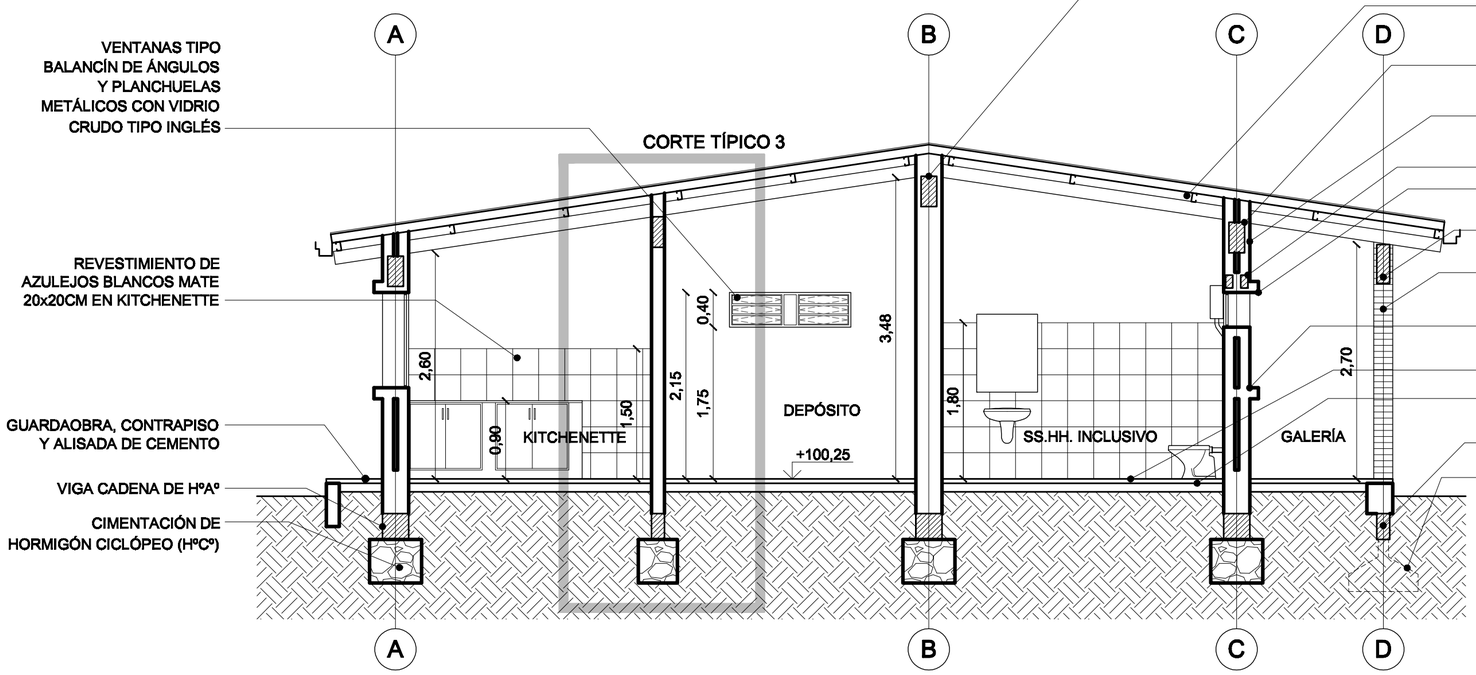

CORTE B-B'

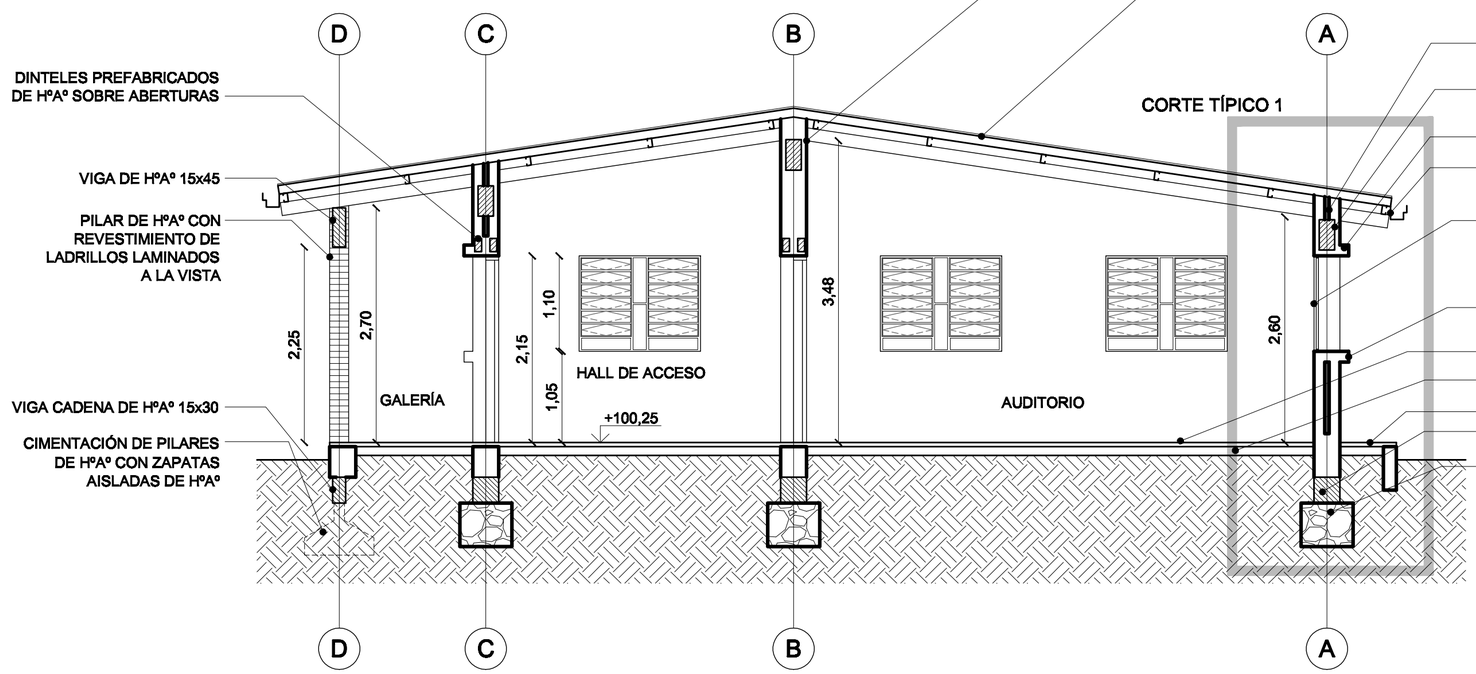

AUDITORIO PARA LA UNIDAD DE SALUD FAMILIAR	
DESARROLLO DE PROYECTO: ARQ. MARTA C. VARGAS GIMÉNEZ	
PLANO: CORTE C-C' - CORTE B-B' **PROYECTO: CIUDAD JARDÍN**	**CJ-AR07**
ESCALA: 1:50	**FECHA: 08/03/2021**