




PLANTA DE UBICACIÓN ESCALA 1:500

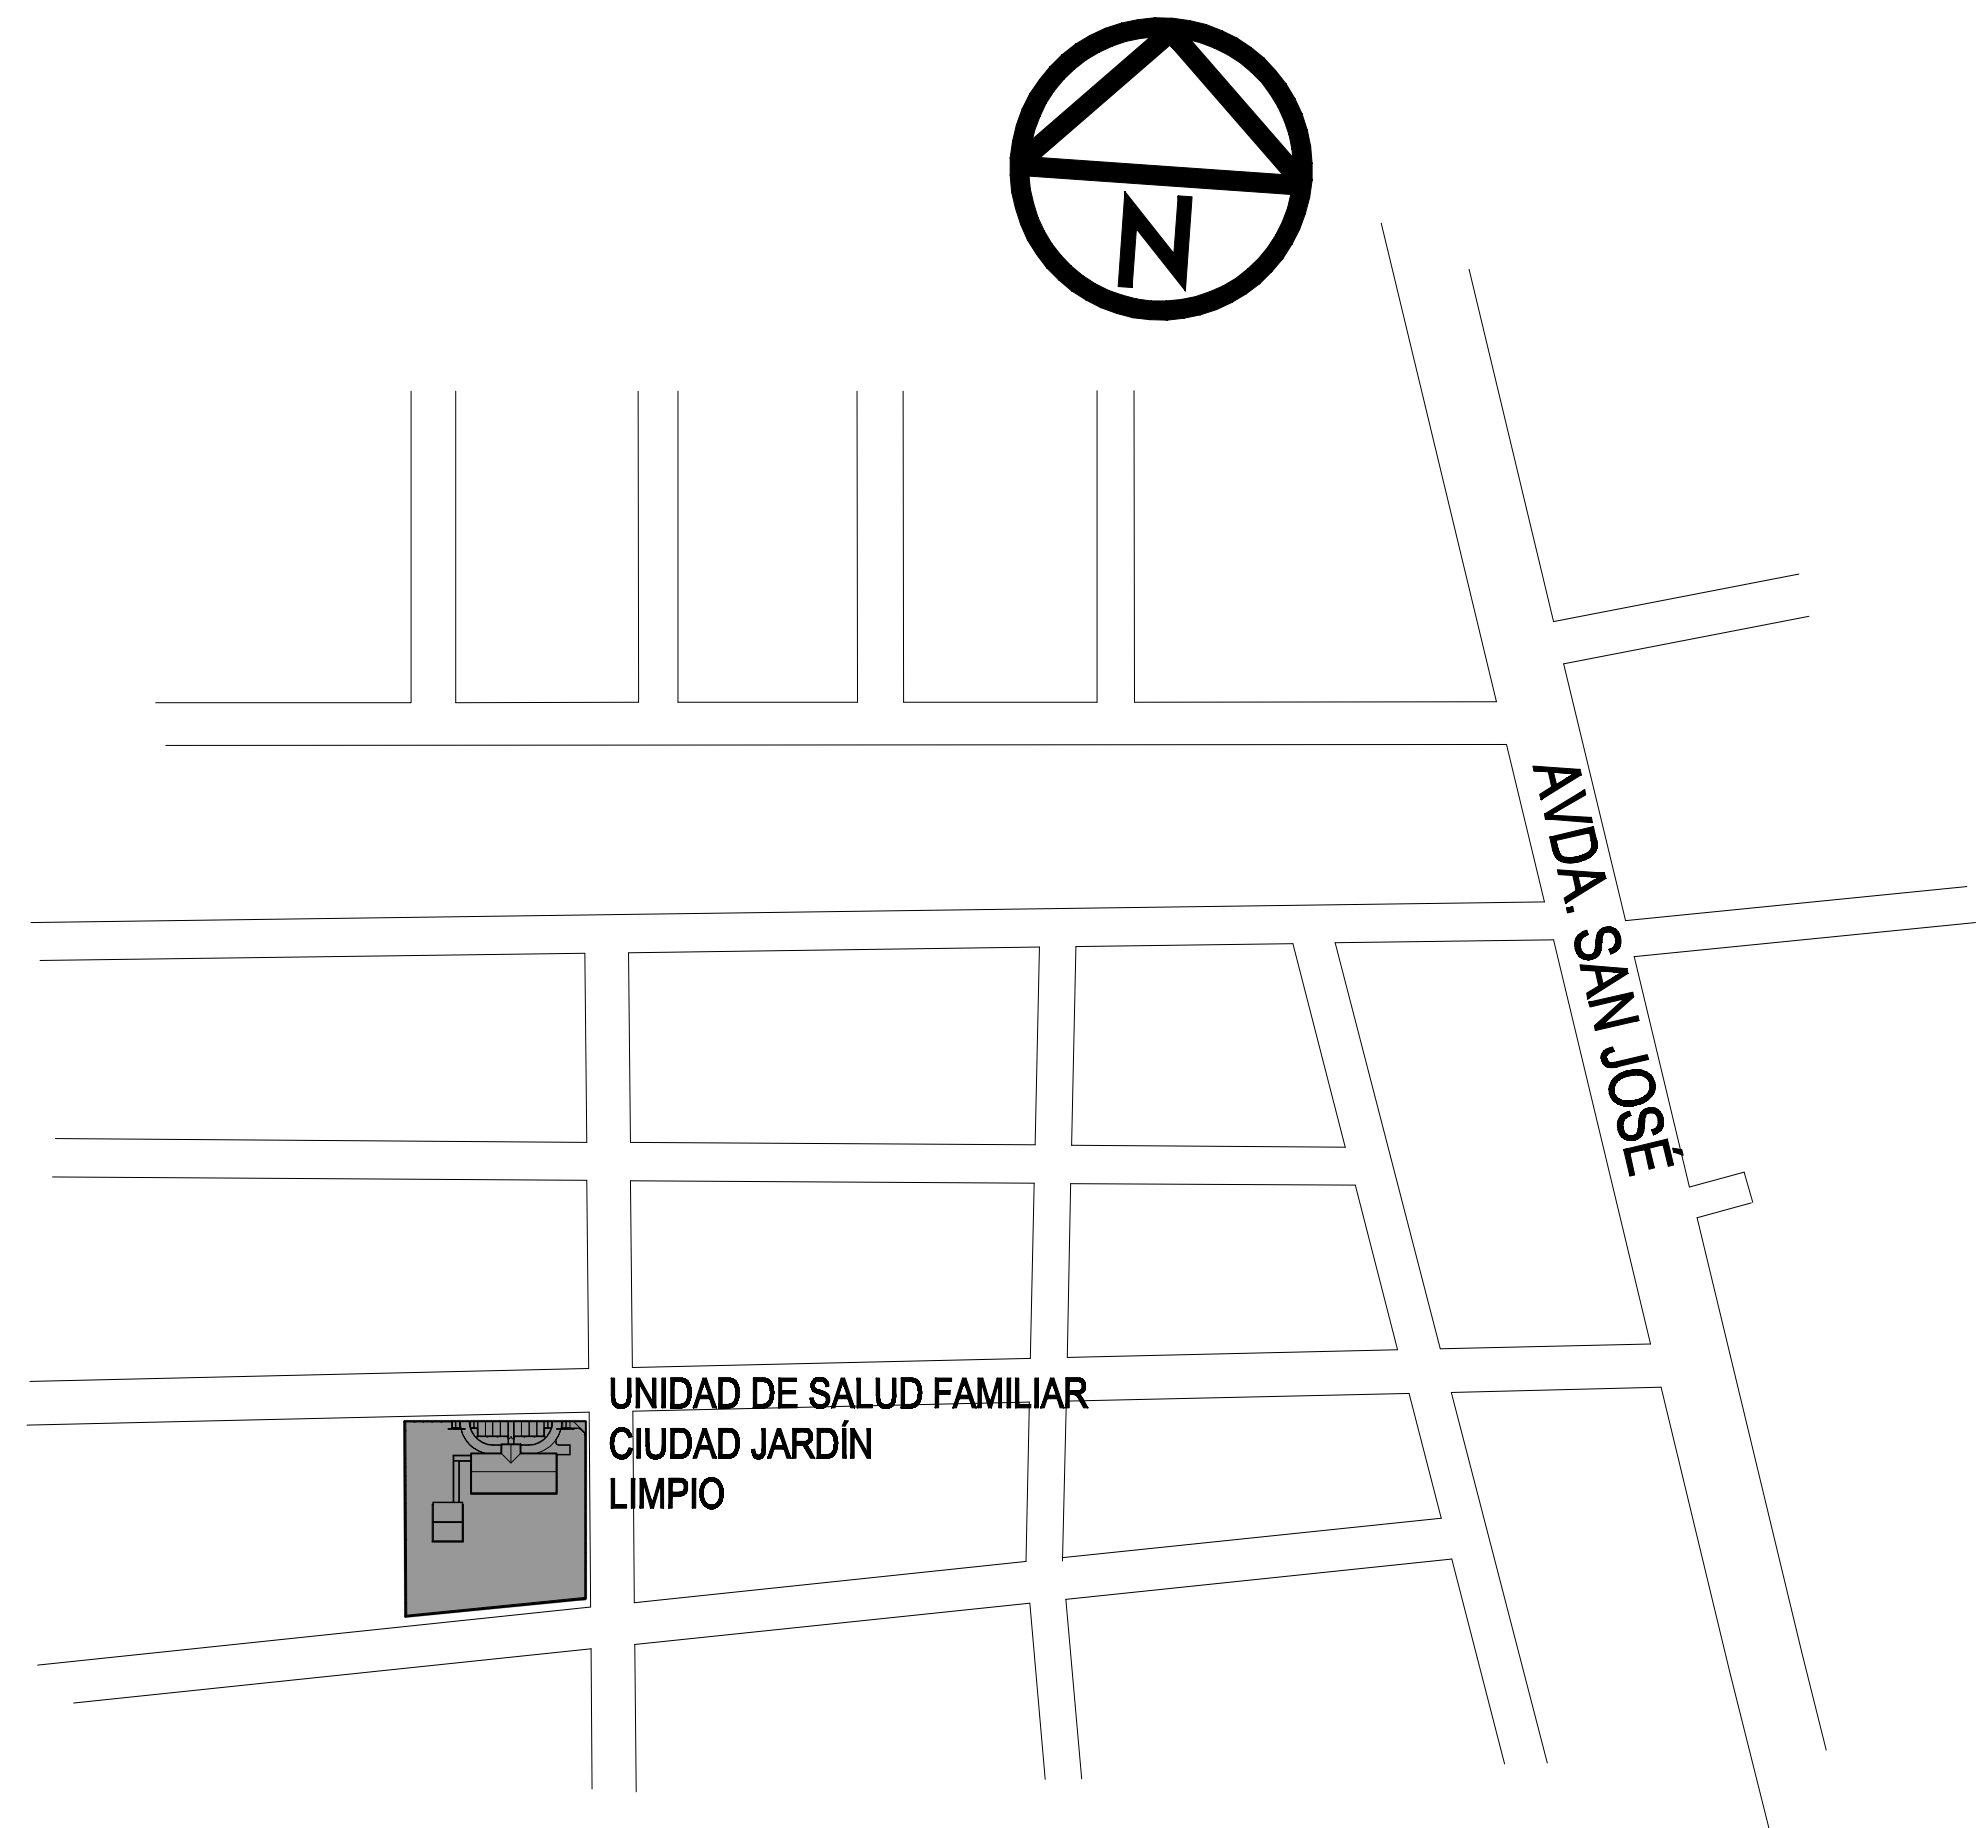

**PLANTA DE LOCALIZACIÓN
ESCALA 1:2.500**

AUDITORIO PARA LA UNIDAD DE SALUD FAMILIAR	
DESARROLLO DE PROYECTO: ARQ. MARTA C. VARGAS GIMÉNEZ	
PLANO: PLANTA DE UBICACIÓN/LOCALIZACIÓN PROYECTO: CIUDAD JARDÍN	CJ-AR01
ESCALA: 1:500/ 1:2.500	FECHA: 08/03/2021