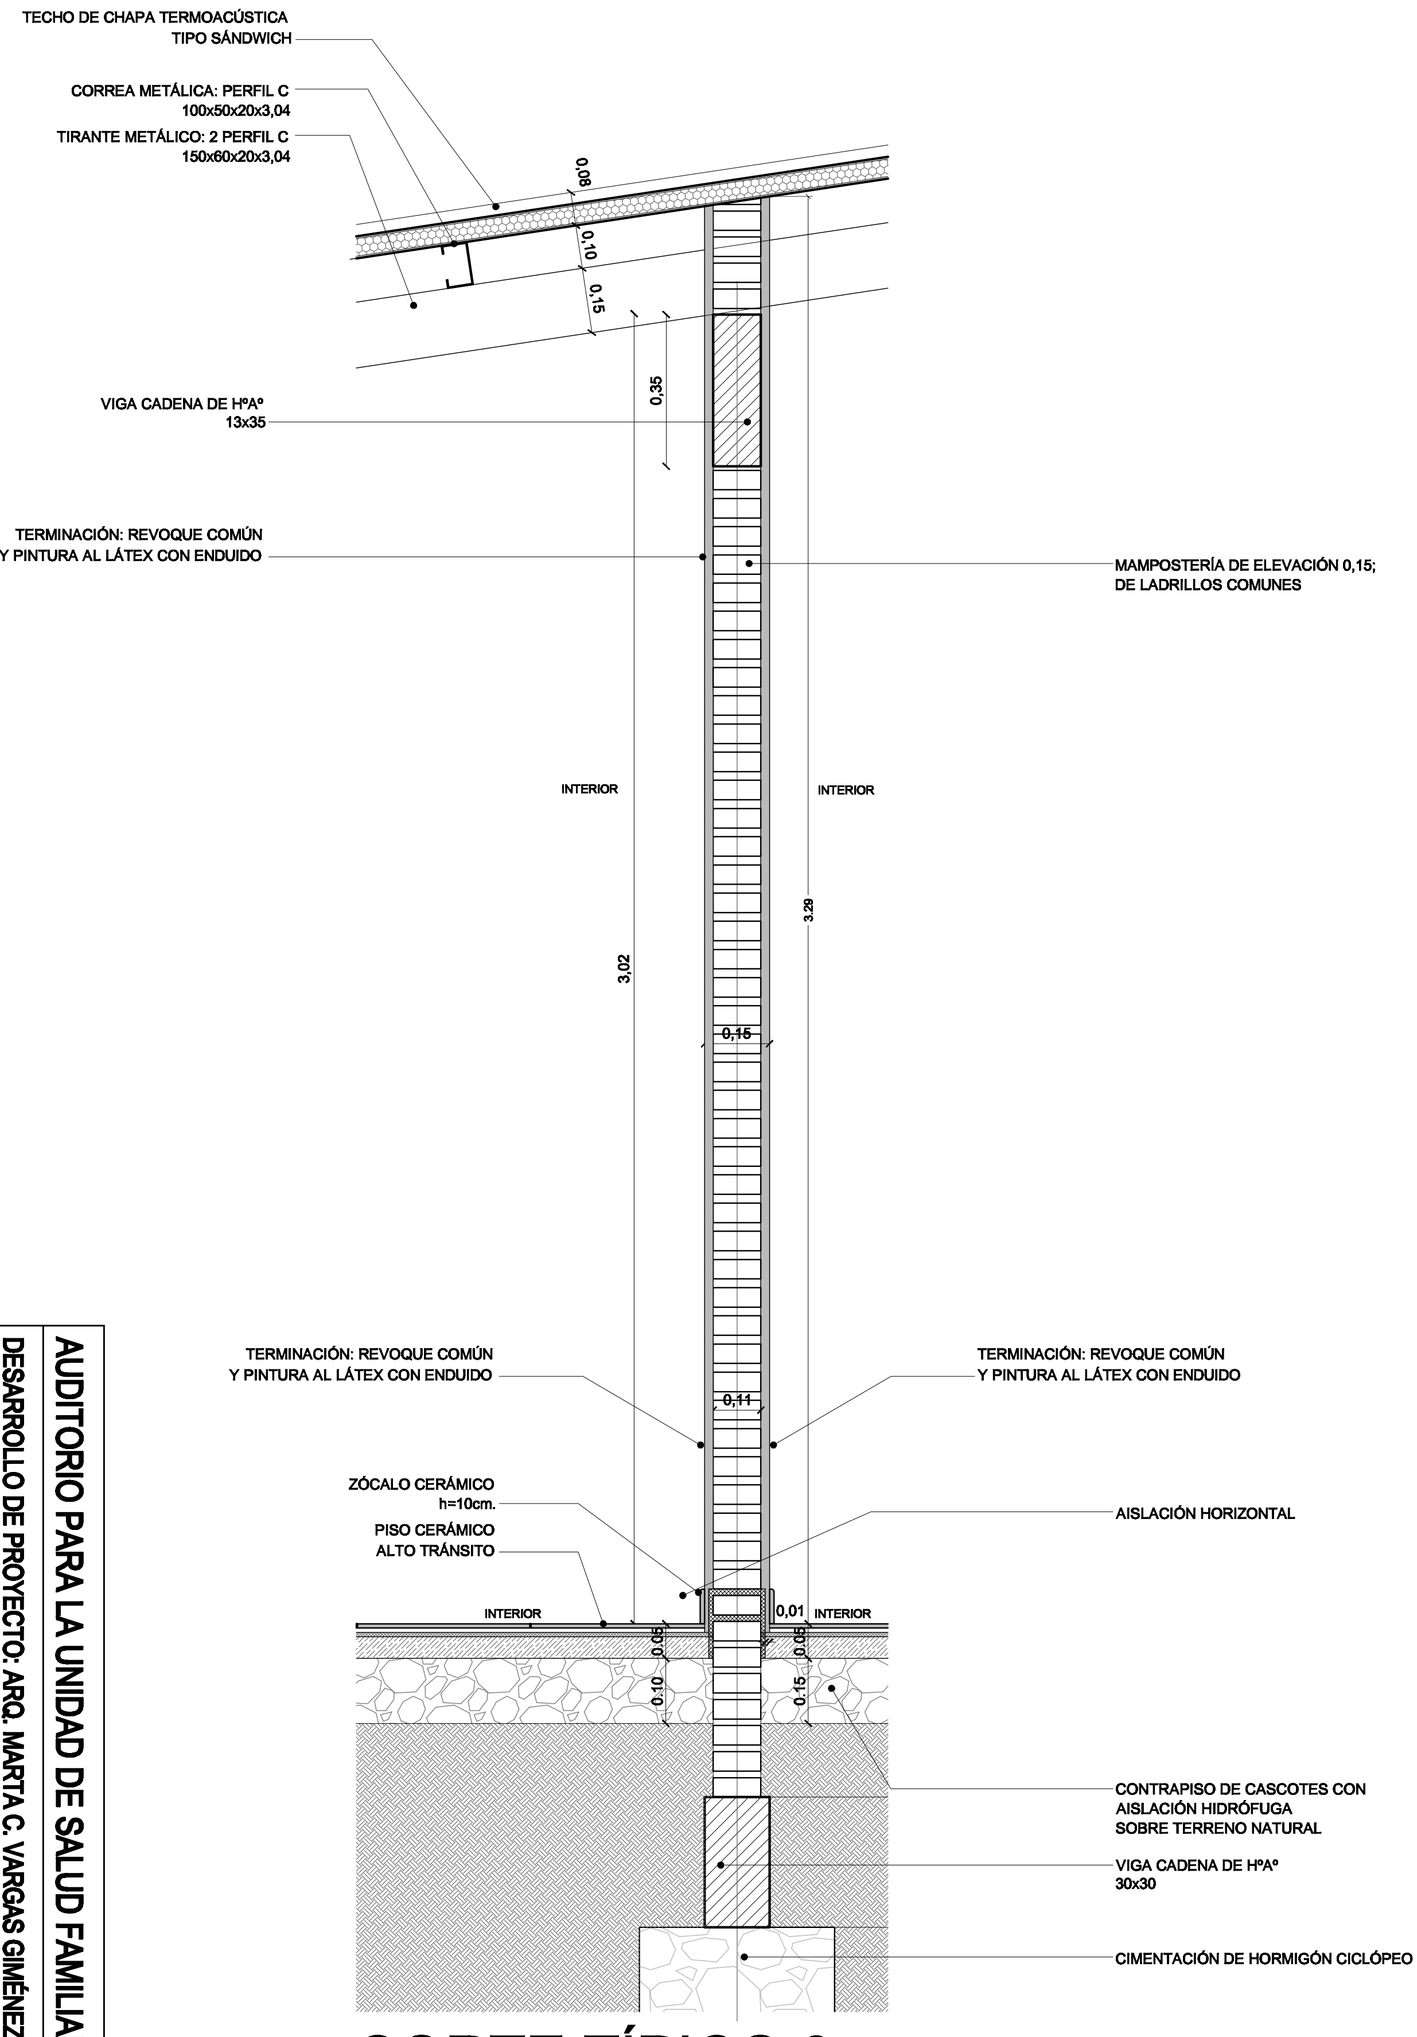

CORTE TÍPICO 3

AUDITORIO PARA LA UNIDAD DE SALUD FAMILIAR

DESARROLLO DE PROYECTO: ARQ. MARTA C. VARGAS GIMÉNEZ

PLANO: DET. CONTRUCTIVO - CORTE TÍPICO 3

PROYECTO: CIUDAD JARDÍN

CJ-AR15

ESCALA: 1:10

FECHA: 08/03/2021