


- TECHO DE CHAPA "SÁNDWICH" TRAPEZOIDAL TERMOACÚSTICA SOBRE TIRANTES Y CORREAS METÁLICAS - PENDIENTE 15%
- CANAleta DE CHAPA GALVANIZADA Nº26 DESARROLLO: 50cm
- DOBLE MAMPOSTERÍA 0,30: MURO EXTERIOR DE LADRILLOS LAMINADOS A LA VISTA
- SARDINEL DE LADRILLOS LAMINADOS A LA VISTA
- VENTANAS TIPO BALANCÍN, DE ÁNGULOS Y PLANCHUELS METÁLICOS, CON VIDRIO CRUDO TIPO INGLÉS
- DOBLE MAMPOSTERÍA 0,30: MURO EXTERIOR CON TERMINACIÓN DE REVOQUE HIDRÓFUGO Y PINTURA ACRÍLICA TEXTURADA
- SARDINEL DE LADRILLOS LAMINADOS A LA VISTA
- DOBLE MAMPOSTERÍA 0,30: MURO EXTERIOR DE LADRILLOS LAMINADOS A LA VISTA

ELEVACIÓN 3

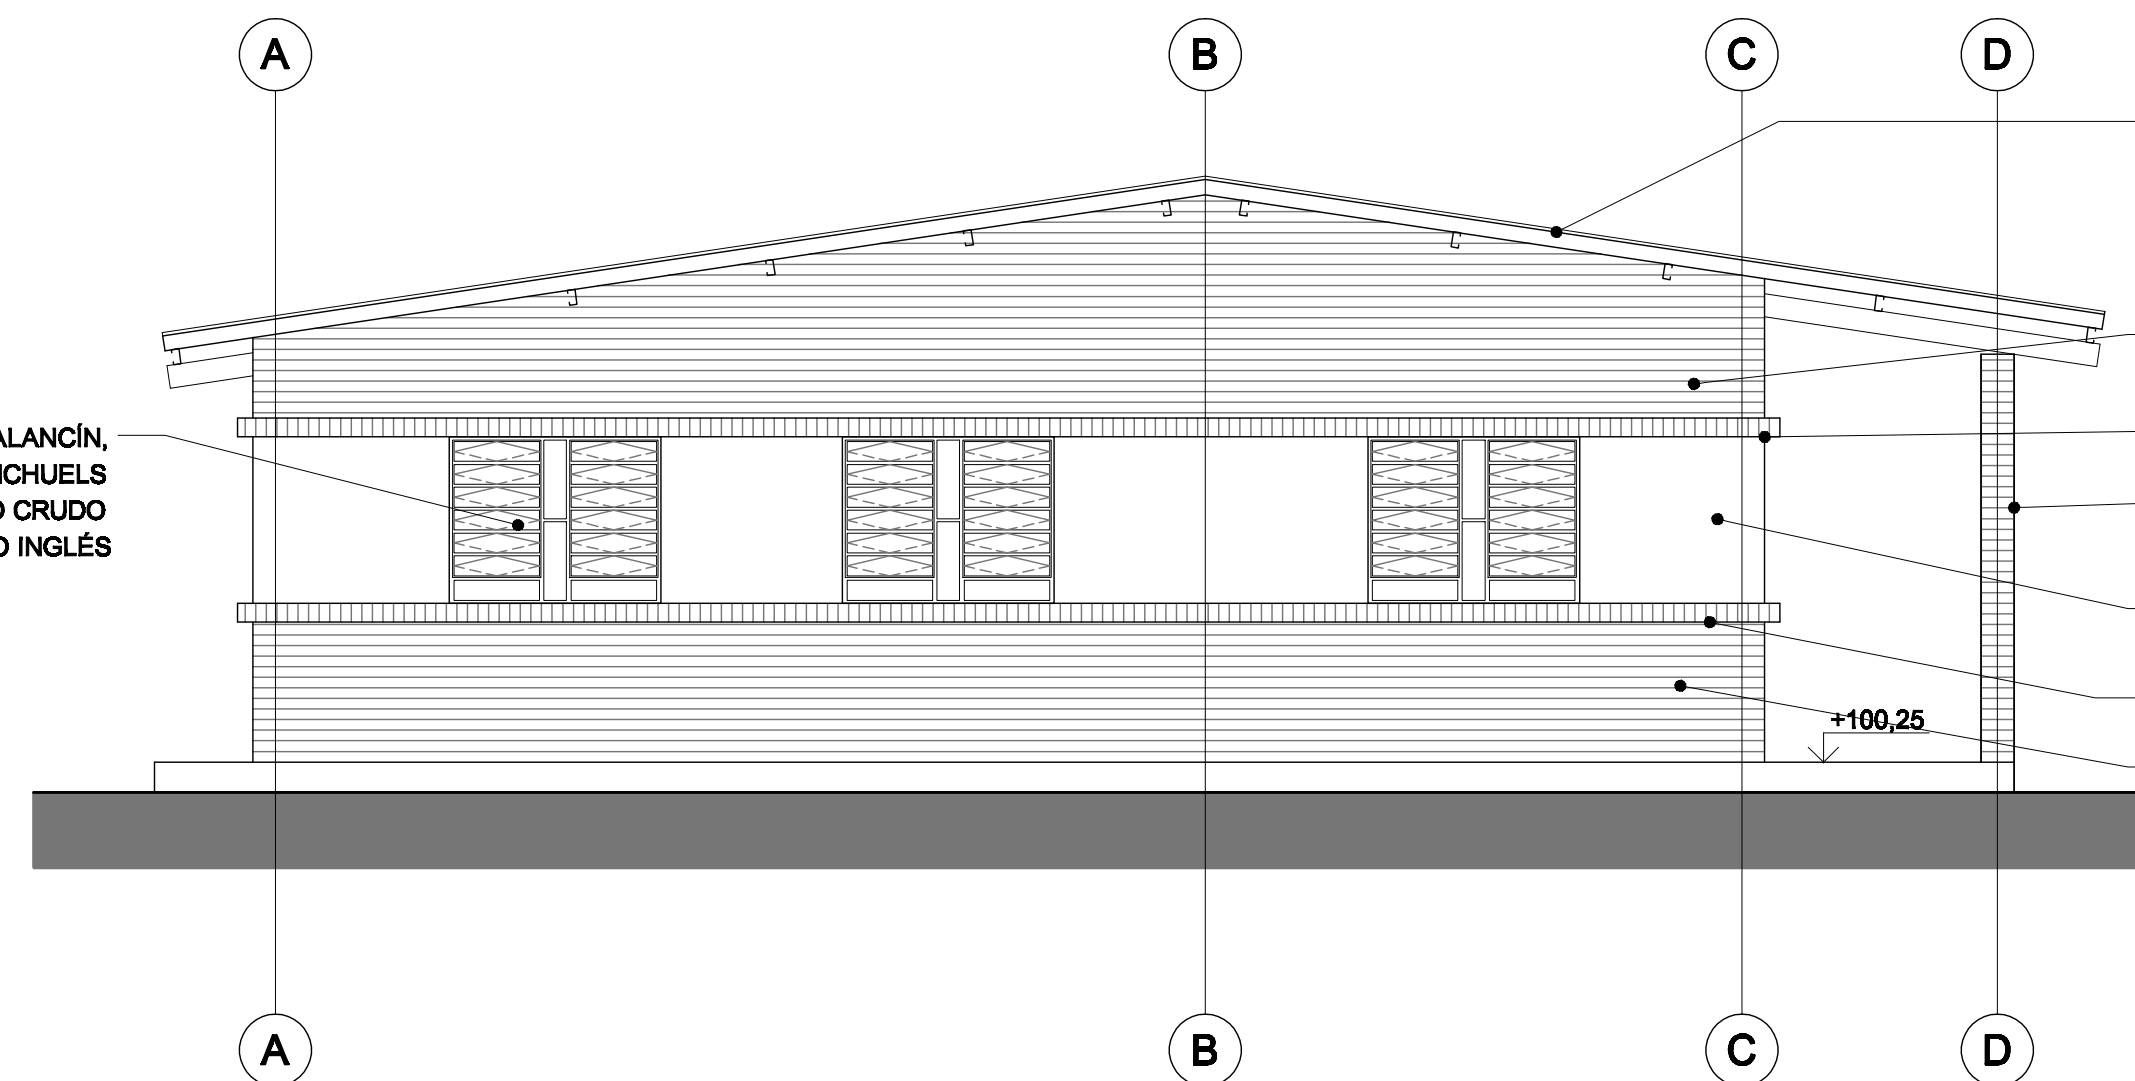

VENTANAS TIPO BALANCÍN, DE ÁNGULOS Y PLANCHUELS METÁLICOS, CON VIDRIO CRUDO TIPO INGLÉS

- TECHO DE CHAPA "SÁNDWICH" TRAPEZOIDAL TERMOACÚSTICA SOBRE TIRANTES Y CORREAS METÁLICAS - PENDIENTE 15%
- DOBLE MAMPOSTERÍA 0,30: MURO EXTERIOR DE LADRILLOS LAMINADOS A LA VISTA
- SARDINEL DE LADRILLOS LAMINADOS A LA VISTA
- PILAR DE HªAº CON REVESTIMIENTO DE LADRILLOS LAMINADOS A LA VISTA
- DOBLE MAMPOSTERÍA 0,30: MURO EXTERIOR CON TERMINACIÓN DE REVOQUE HIDRÓFUGO Y PINTURA ACRÍLICA TEXTURADA
- SARDINEL DE LADRILLOS LAMINADOS A LA VISTA
- DOBLE MAMPOSTERÍA 0,30: MURO EXTERIOR DE LADRILLOS LAMINADOS A LA VISTA

ELEVACIÓN 4

AUDITORIO PARA LA UNIDAD DE SALUD FAMILIAR	
DESARROLLO DE PROYECTO: ARQ. MARTA C. VARGAS GIMÉNEZ	
PLANO: ELEVACIÓN 3 - ELEVACIÓN 4 PROYECTO: CIUDAD JARDÍN	CJ-AR09
ESCALA: 1:50	FECHA: 08/03/2021