




ELEVACIÓN 5

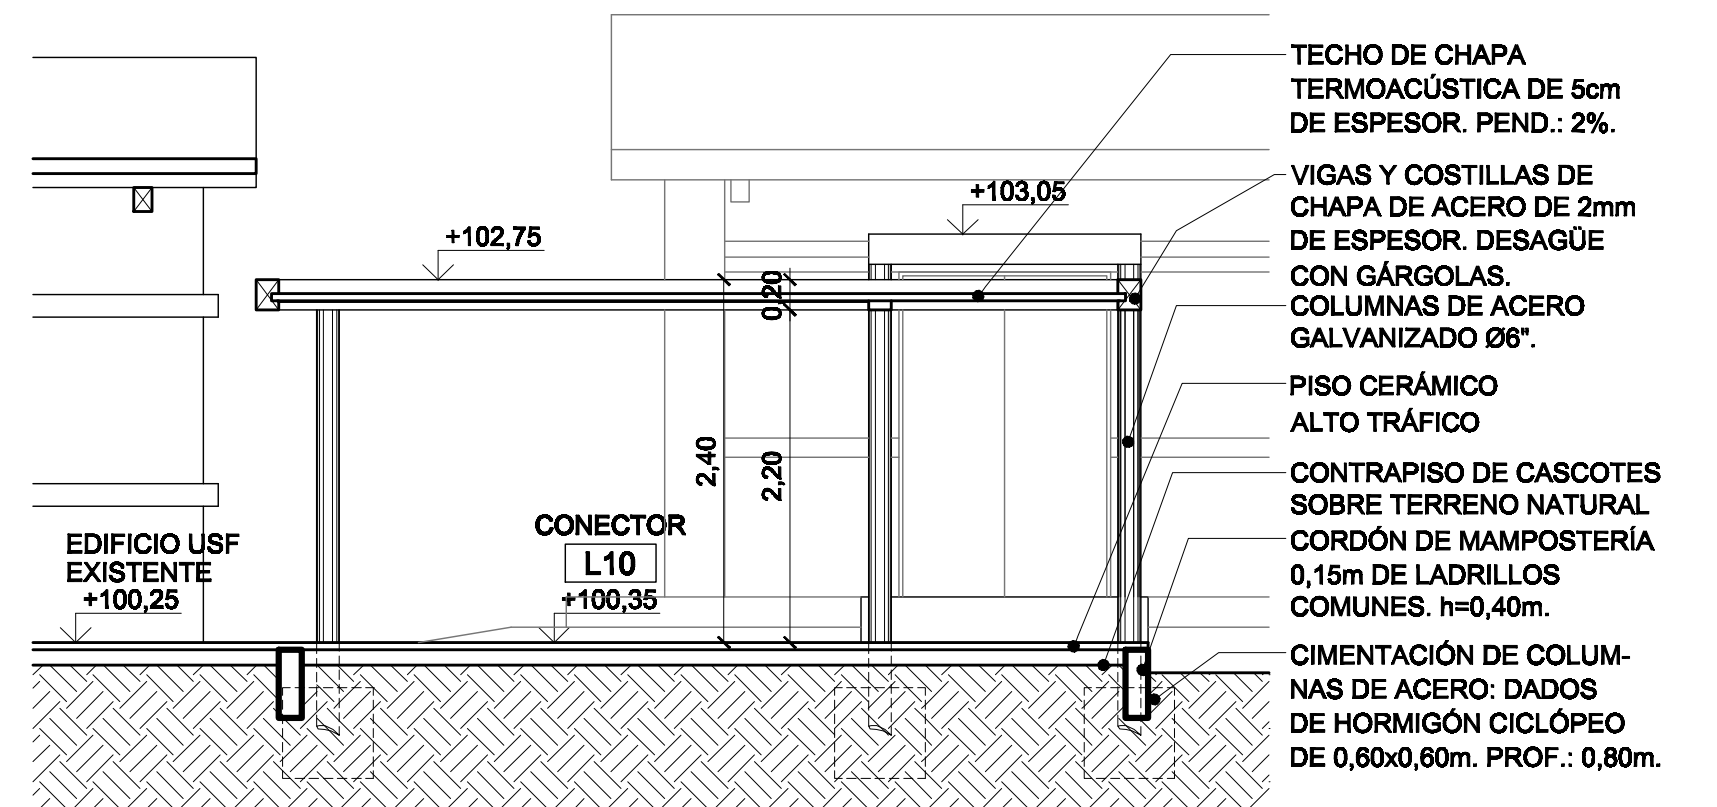

CORTE F-F'

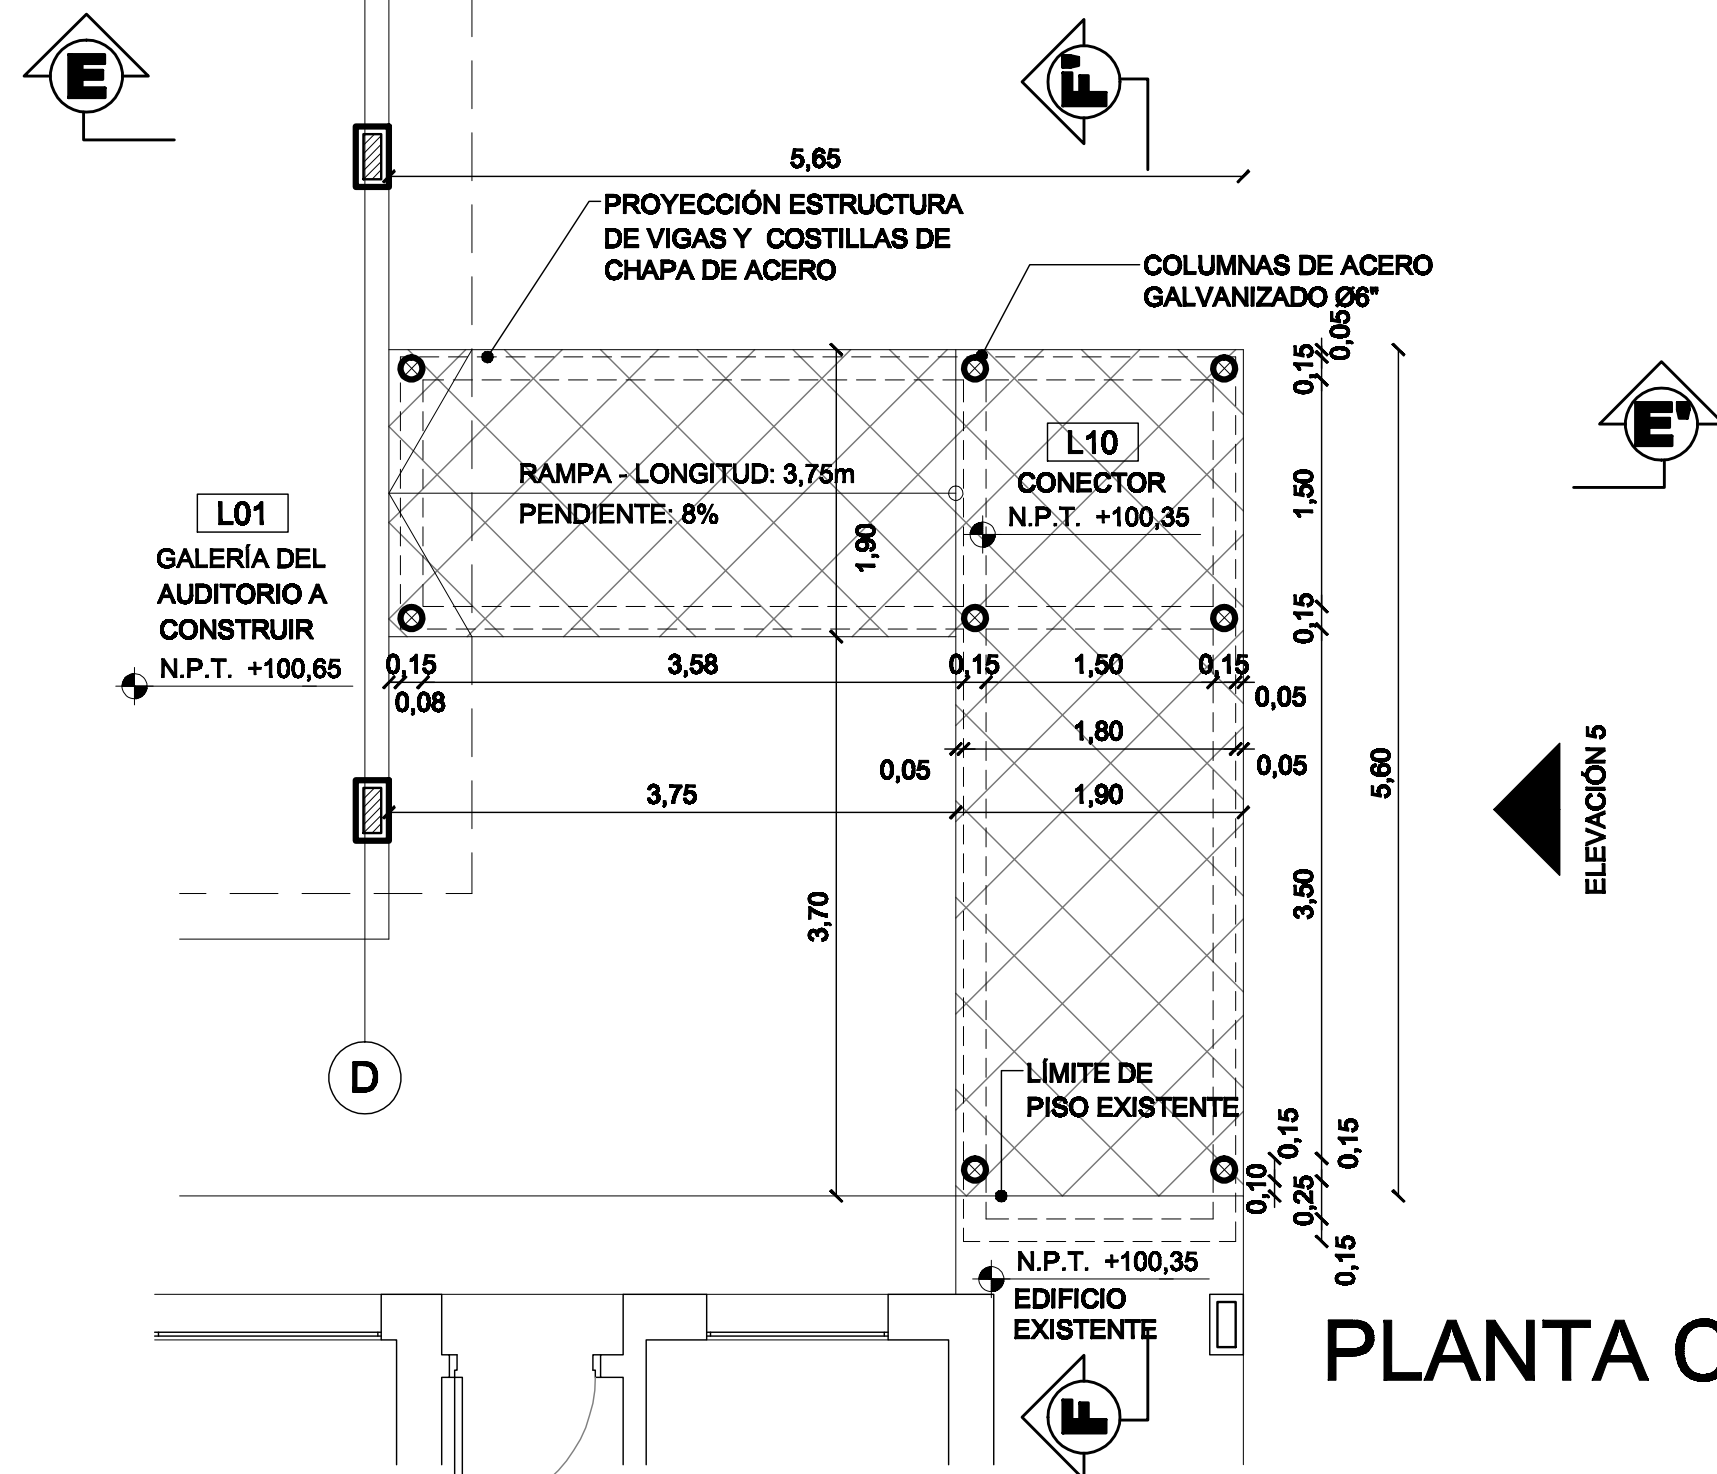

PLANTA CONECTOR

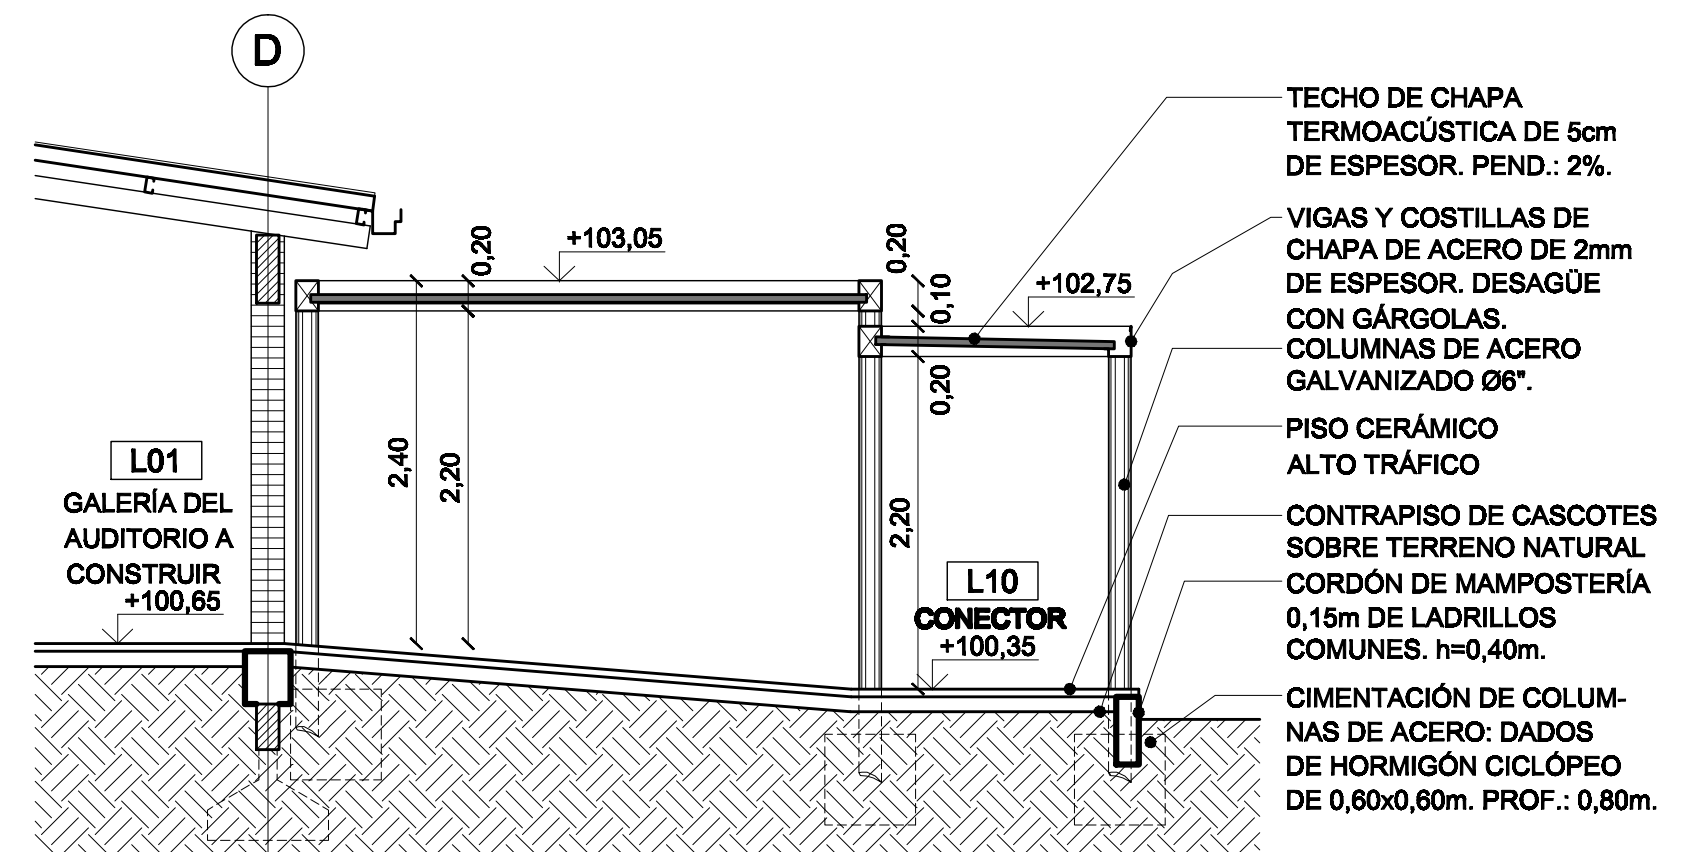

CORTE E-E'

AUDITORIO PARA LA UNIDAD DE SALUD FAMILIAR

DESARROLLO DE PROYECTO: ARQ. MARTA C. VARGAS GIMÉNEZ

PLANO: DETALLE DE CONECTOR
PROYECTO: VILLA ANAHÍ

VA-AR11

ESCALA: 1:50

FECHA: 08/03/2021