

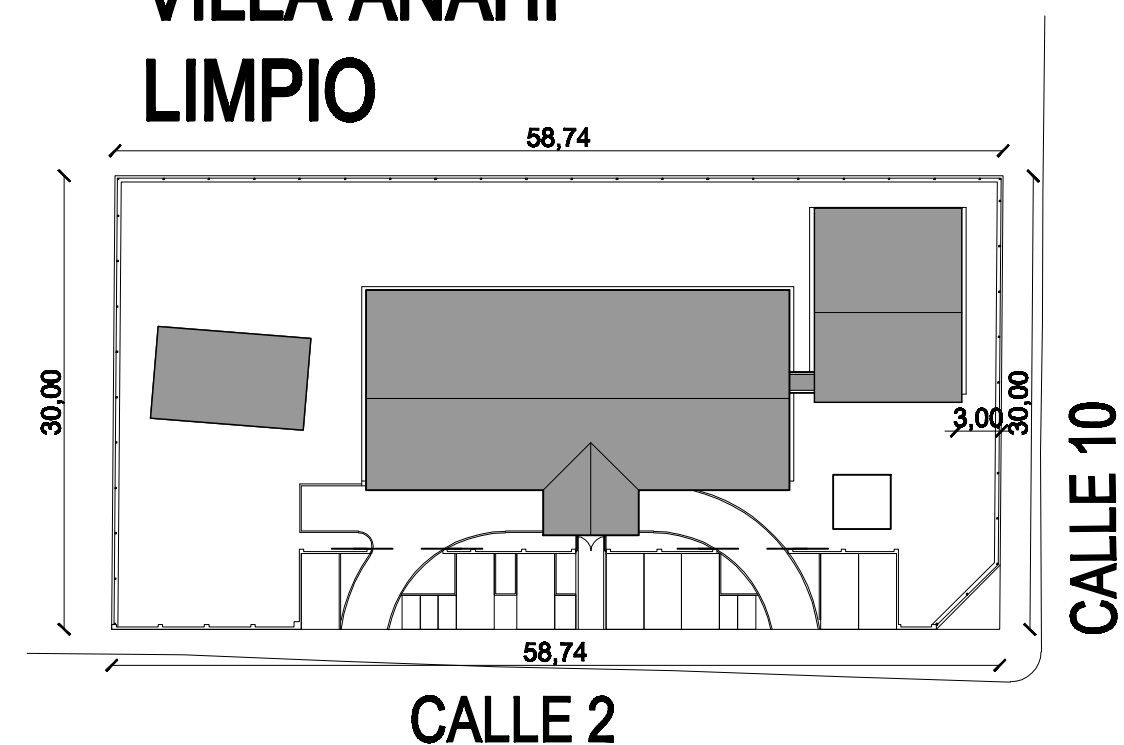


UNIDAD DE SALUD FAMILIAR
VILLA ANAHÍ
LIMPIO

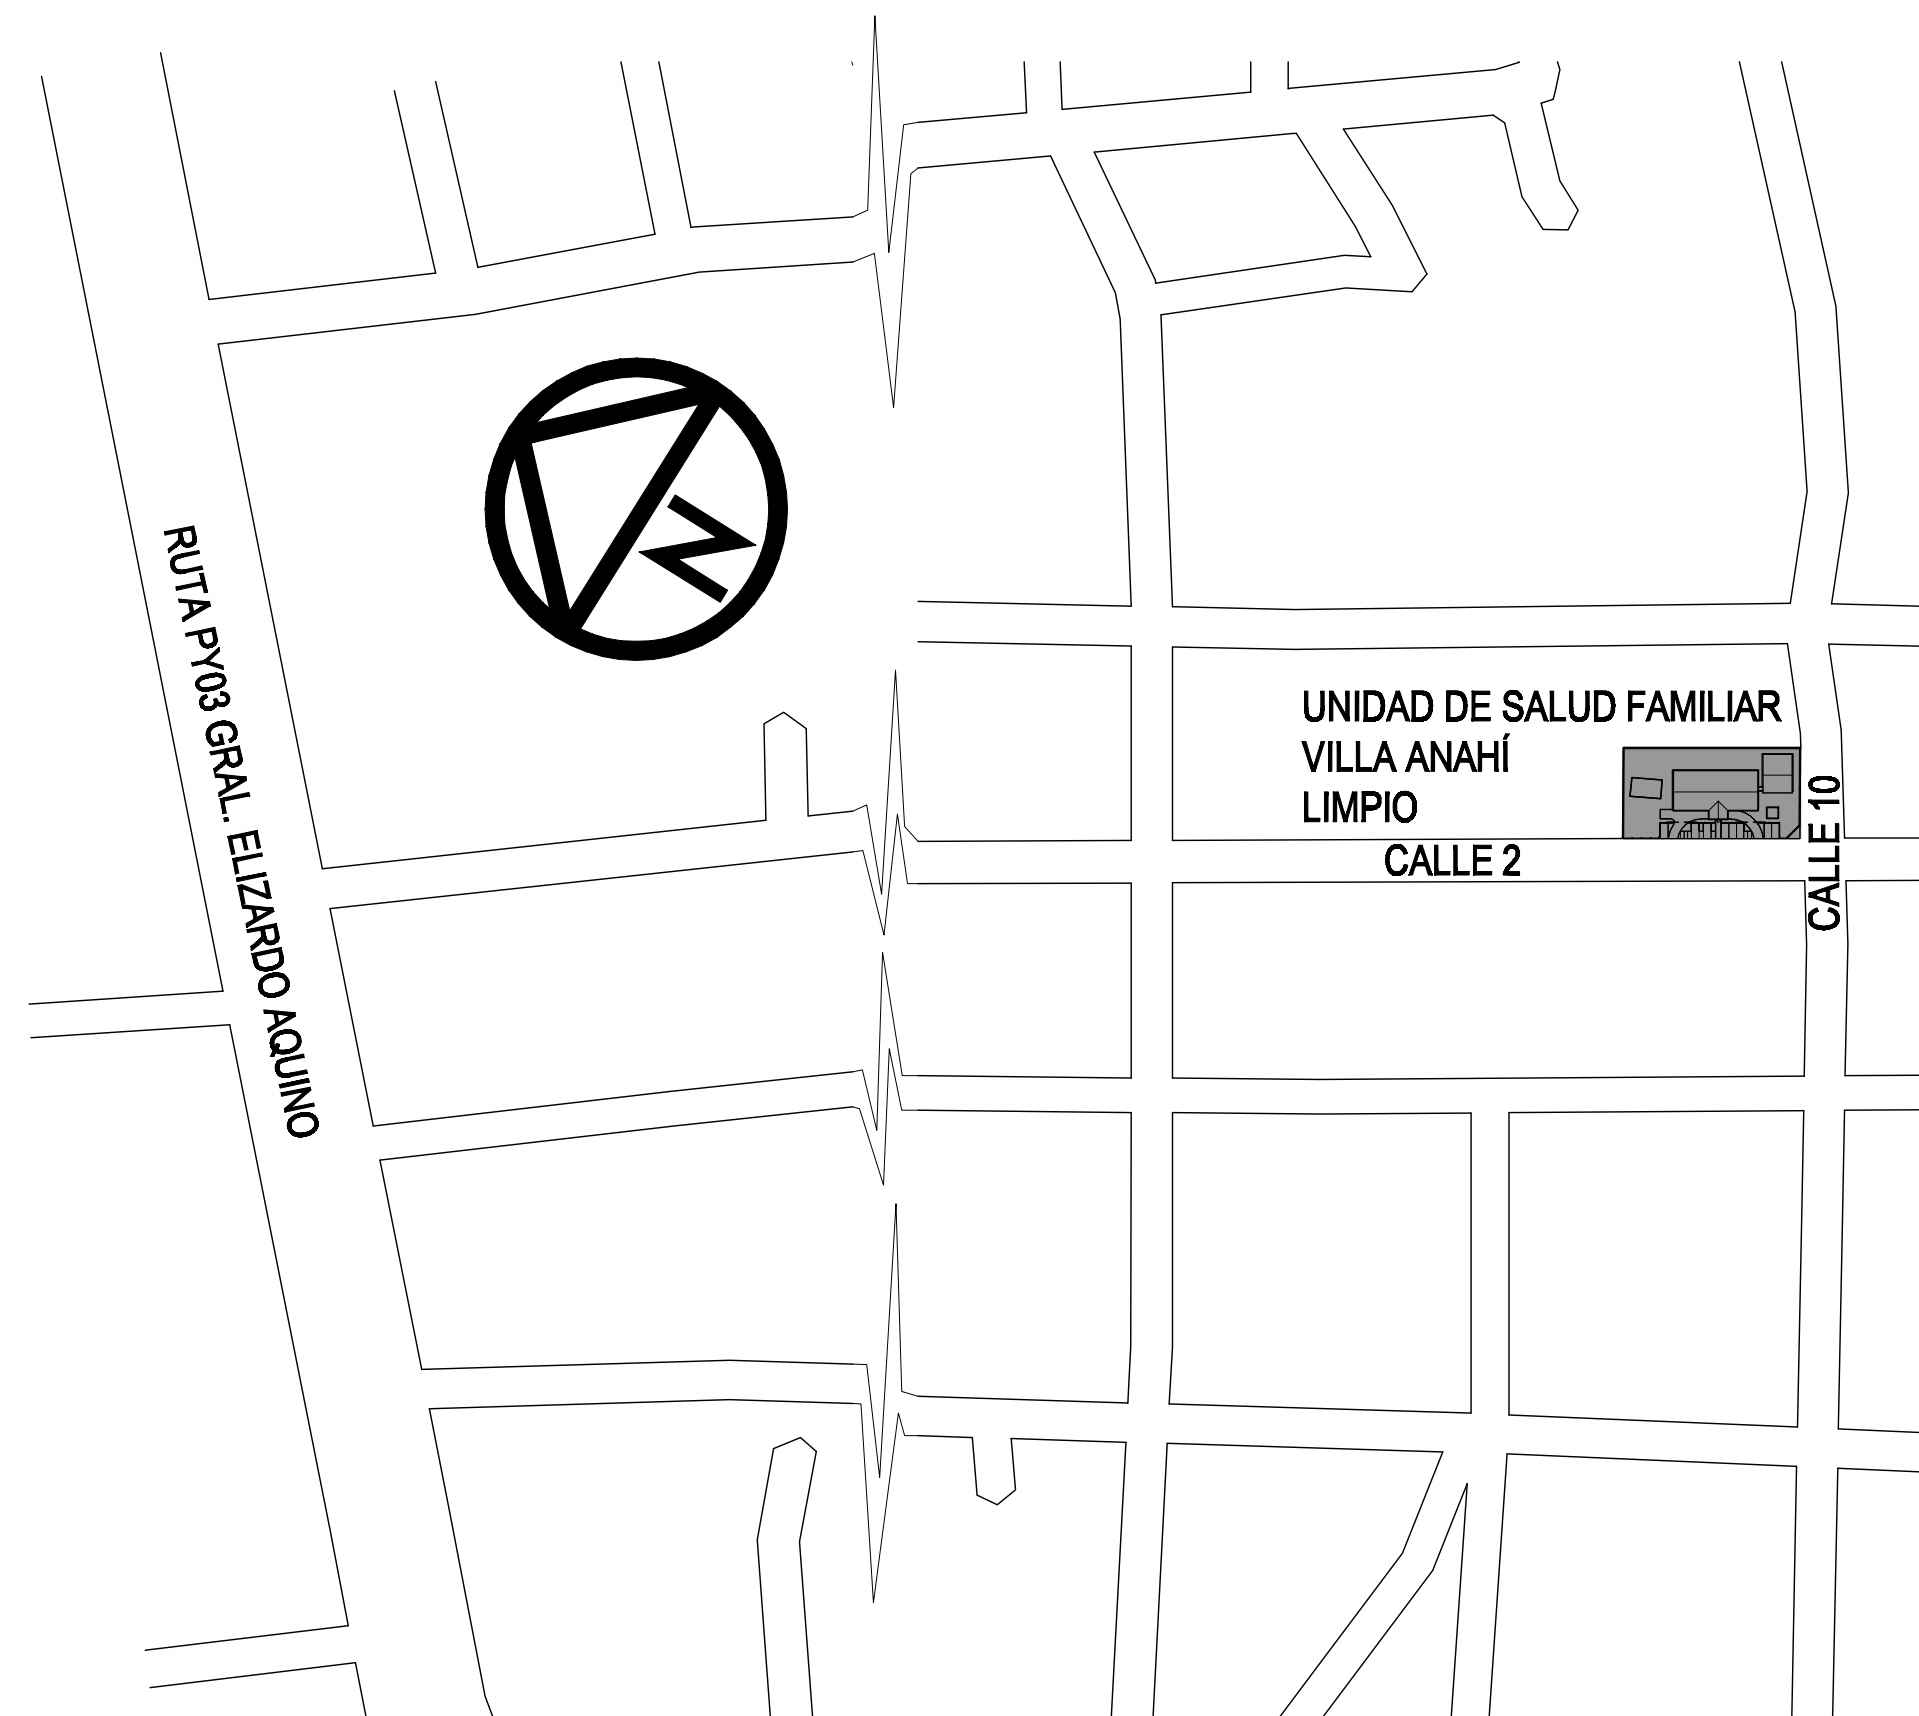

PLANTA DE UBICACIÓN ESCALA 1:500

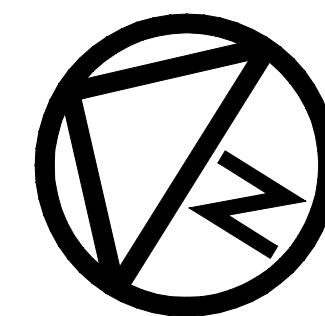

PLANTA DE LOCALIZACIÓN
ESCALA 1:2.500

AUDITORIO PARA LA UNIDAD DE SALUD FAMILIAR	
DESARROLLO DE PROYECTO: ARQ. MARTA C. VARGAS GIMÉNEZ	
PLANO: PLANTA DE UBICACIÓN/LOCALIZACIÓN PROYECTO: VILLA ANAHÍ	VA-AR01
ESCALA: 1:500/ 1:2.500	FECHA: 08/03/2021