


CORTE A-A'

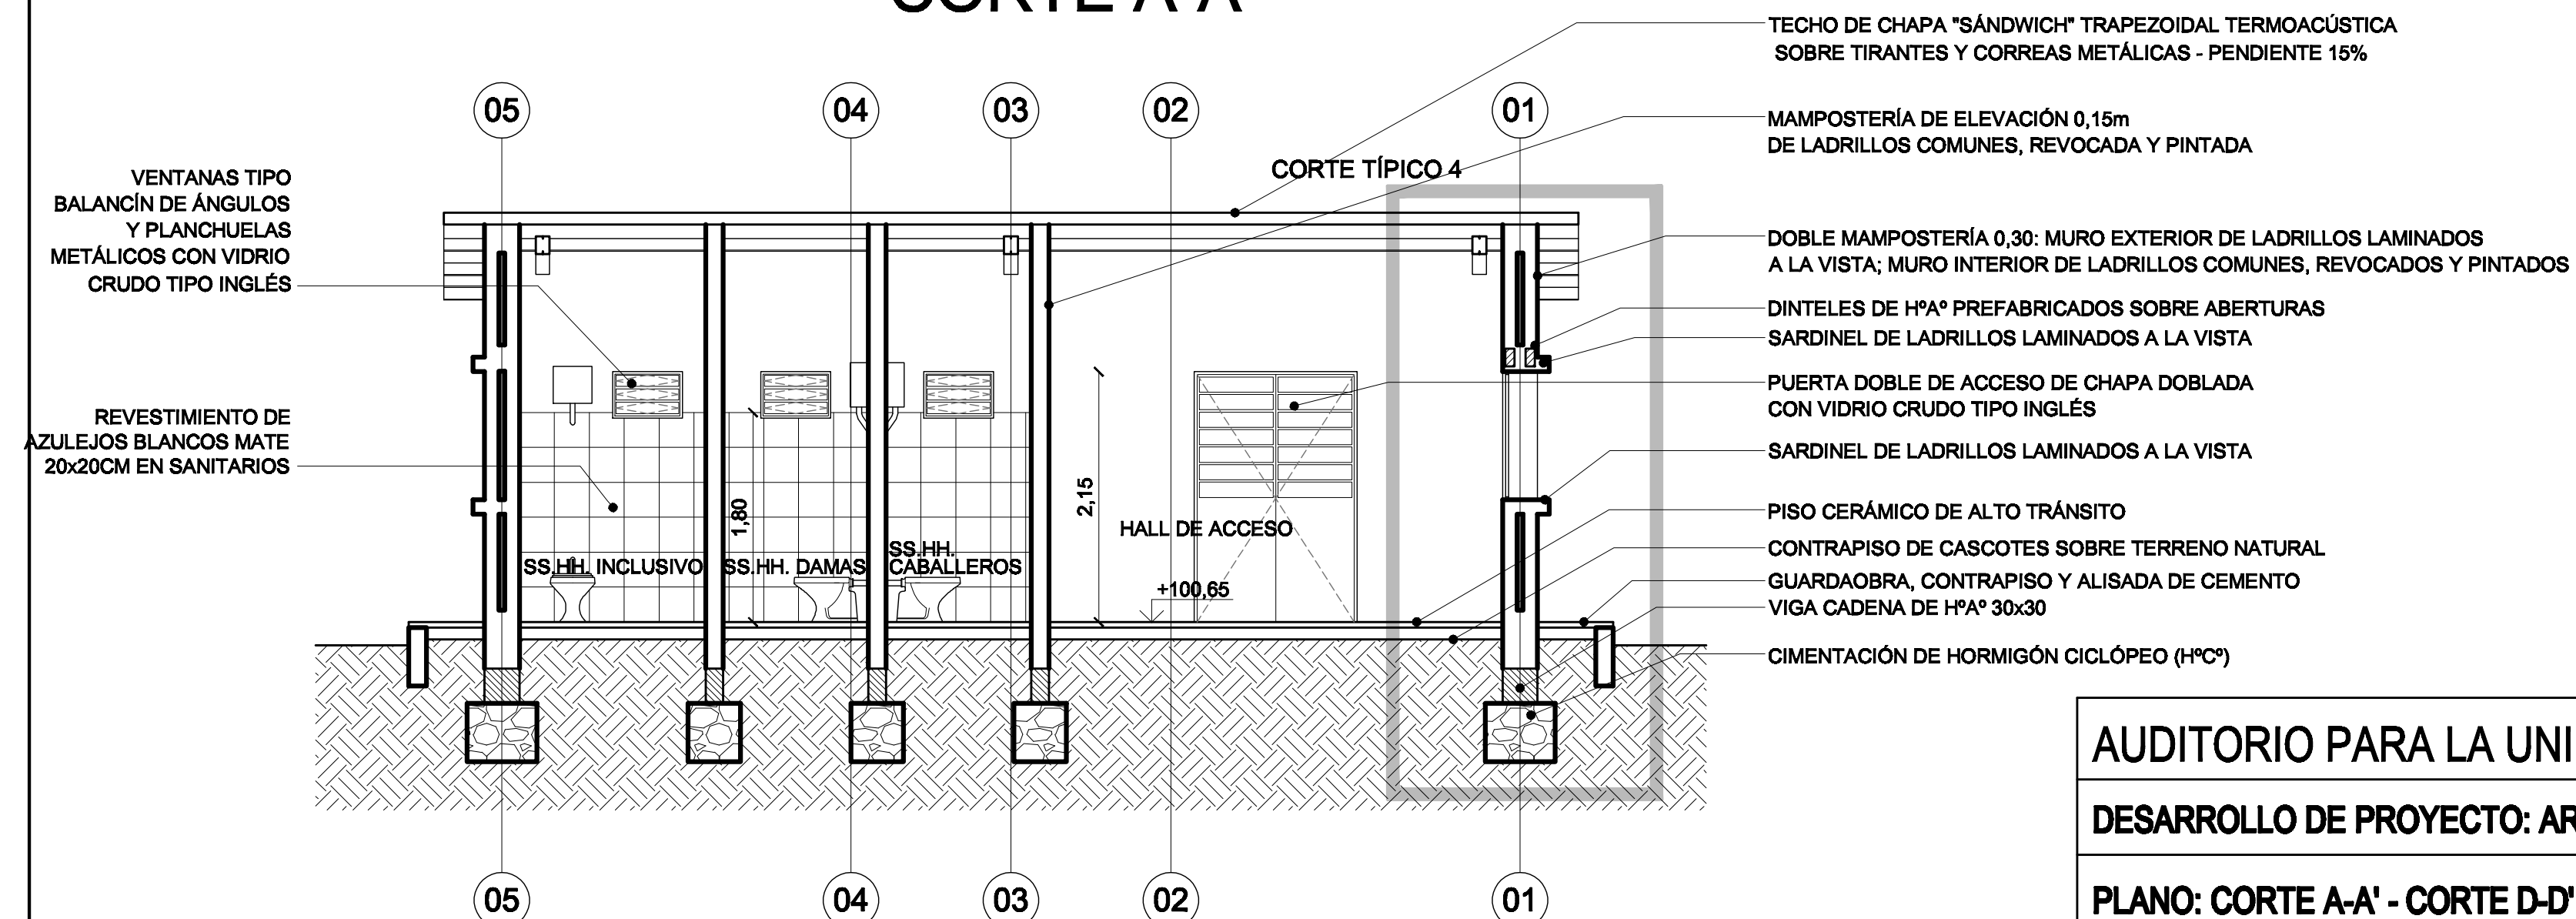

CORTE D-D'

AUDITORIO PARA LA UNIDAD DE SALUD FAMILIAR

DESARROLLO DE PROYECTO: ARQ. MARTA C. VARGAS GIMÉNEZ

PLANO: CORTE A-A' - CORTE D-D'

PROYECTO: VILLA ANAHÍ

ESCALA: 1:50

VA-AR06

FECHA: 08/03/2021