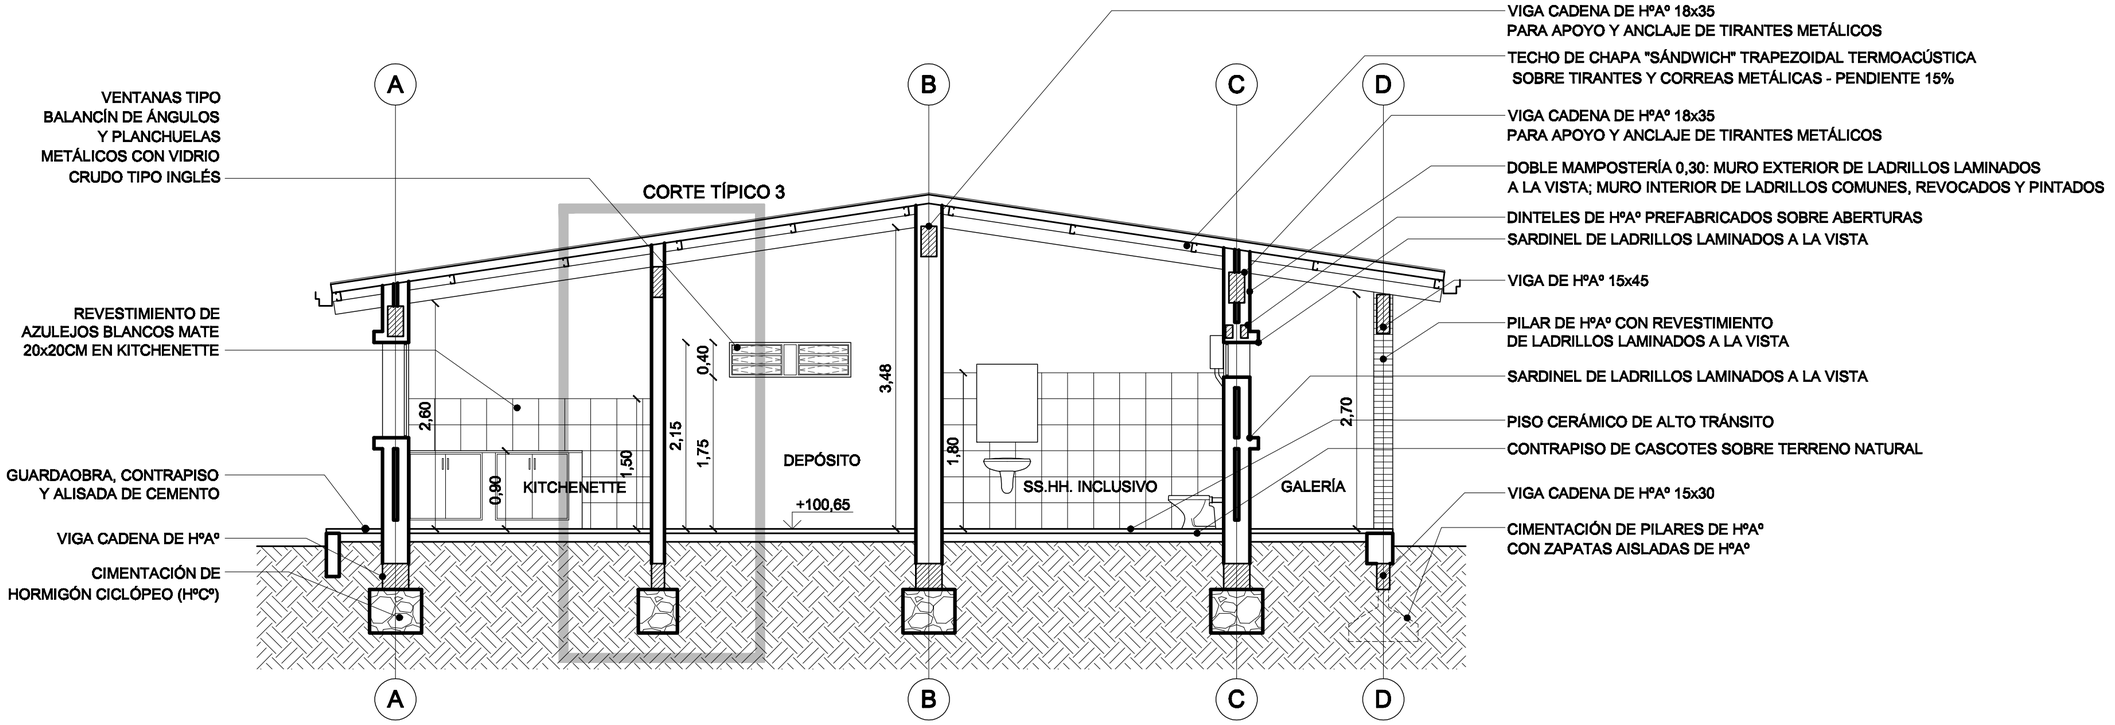

CORTE C-C'

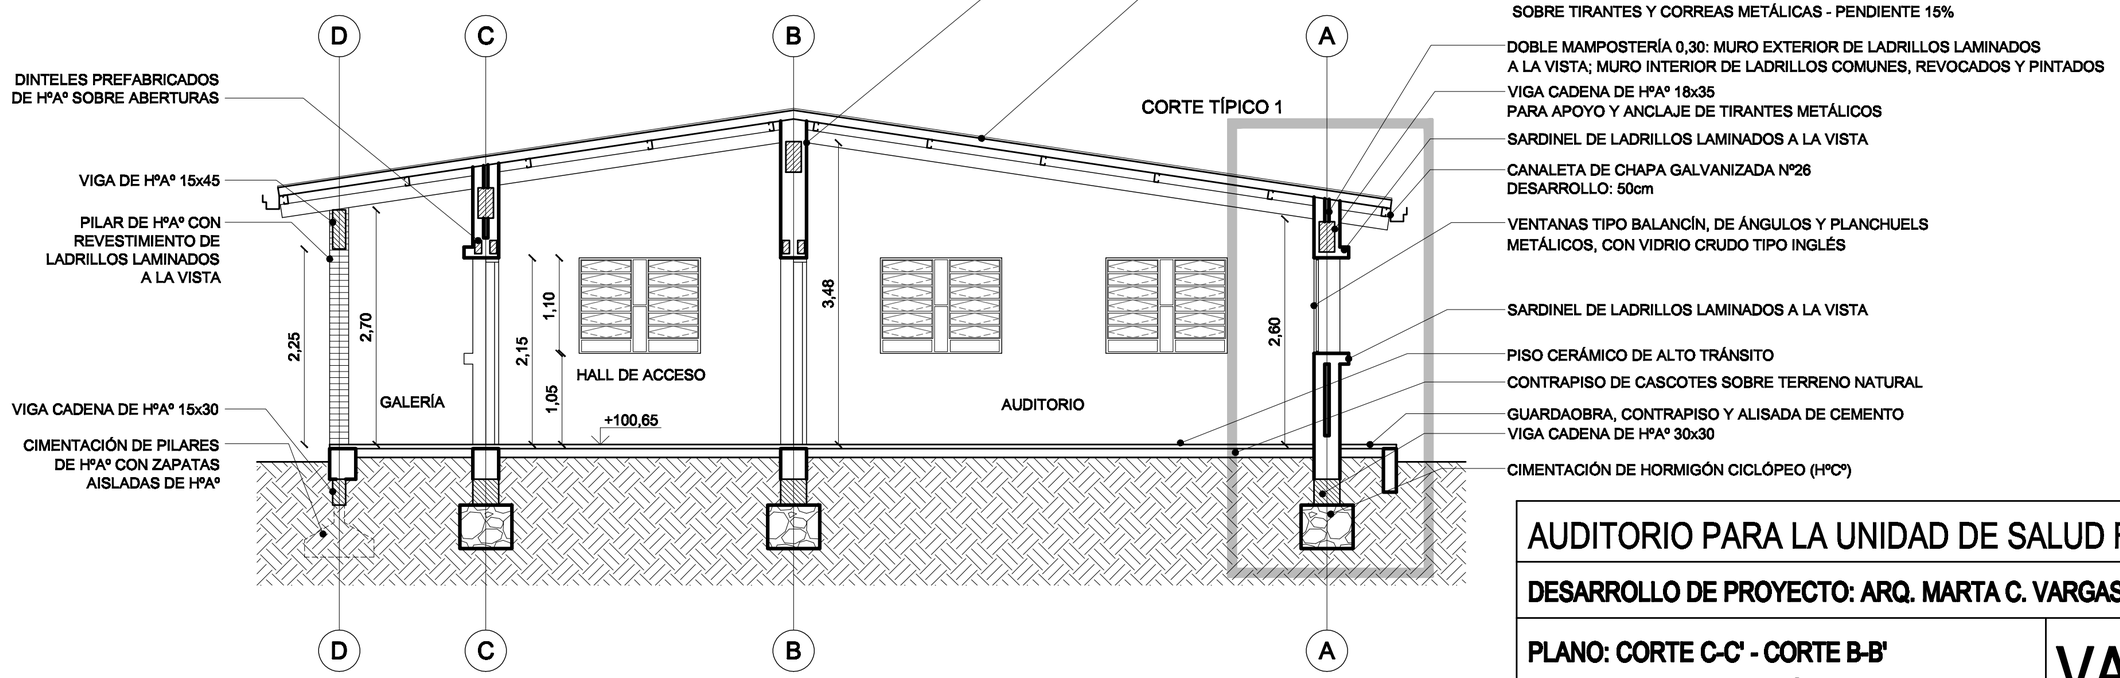

CORTE B-B'

AUDITORIO PARA LA UNIDAD DE SALUD FAMILIAR	
DESARROLLO DE PROYECTO: ARQ. MARTA C. VARGAS GIMÉNEZ	
PLANO: CORTE C-C' - CORTE B-B' PROYECTO: VILLA ANAHÍ	VA-AR07
ESCALA: 1:50	FECHA: 08/03/2021