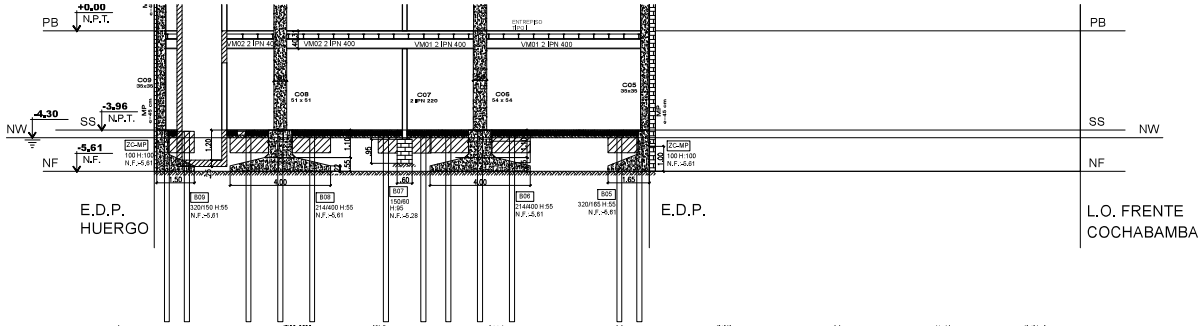

CORTE A-A

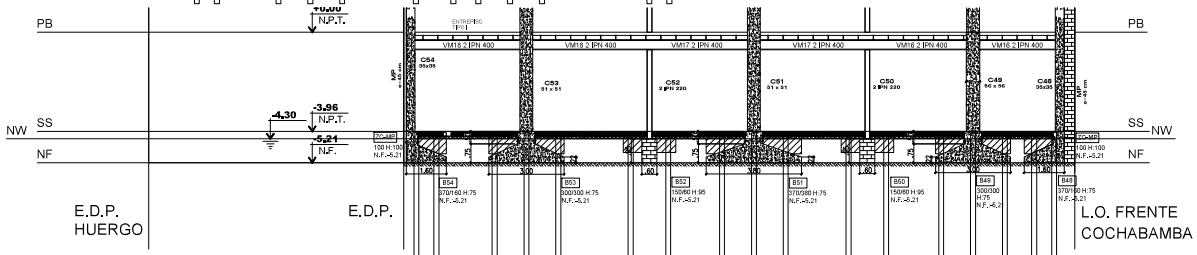

CORTE B-B

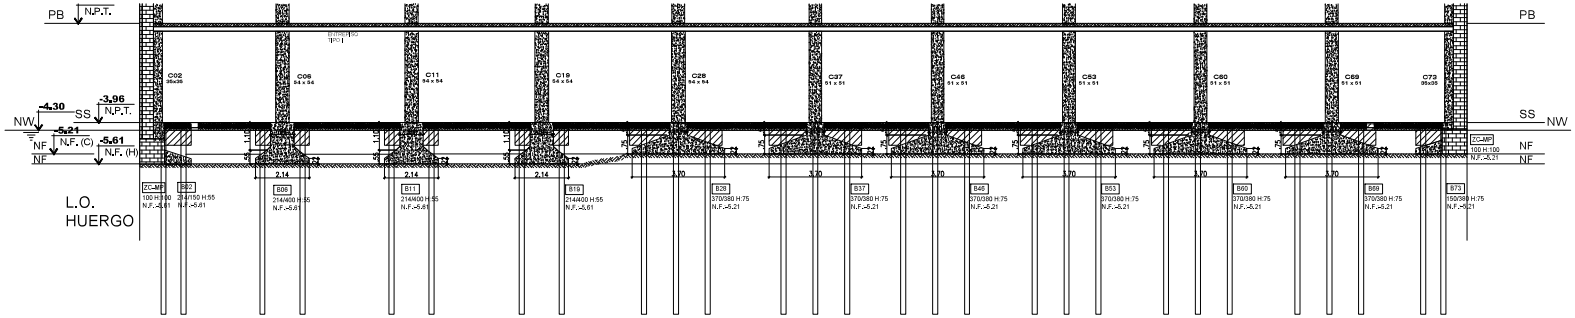

CORTE C-C

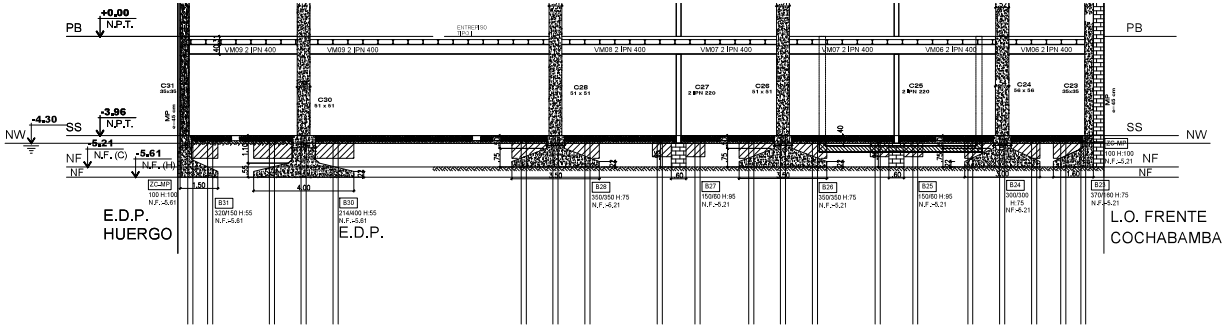

CORTE D-D

MINISTERIO DE LAS MUJERES, GÉNEROS Y DIVERSIDAD

TITULO

ESTRUCTURA REFUERZO BASES

CORTES GENERALES

Ministerio de las Mujeres, Géneros y Diversidad
Argentina

MODIFICACION					
Rev	Fecha	Observaciones	Elaboro	Reviso	Aprobo
0	08/10/21	APTO LICITACION	FP	DB	

REFERENCIAS:

NOTAS:
1- TODAS LAS MEDIDAS DEBERAN SER VERIFICADAS EN OBRA
2- NIVELES Y DIENSIONES A DEFINIR EN ETAPA DE PROYECTO

CROQUIS UBICACION

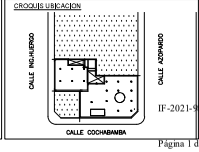

ARCHIVO MMGYD-EF002-01	
ESCALA:	1:100
PLANTA:	FUNDACIONES
FECHA:	08-10-2021

IF-2021-[illegible]-APN-DIYSG#MMGYD

2 DE 3