
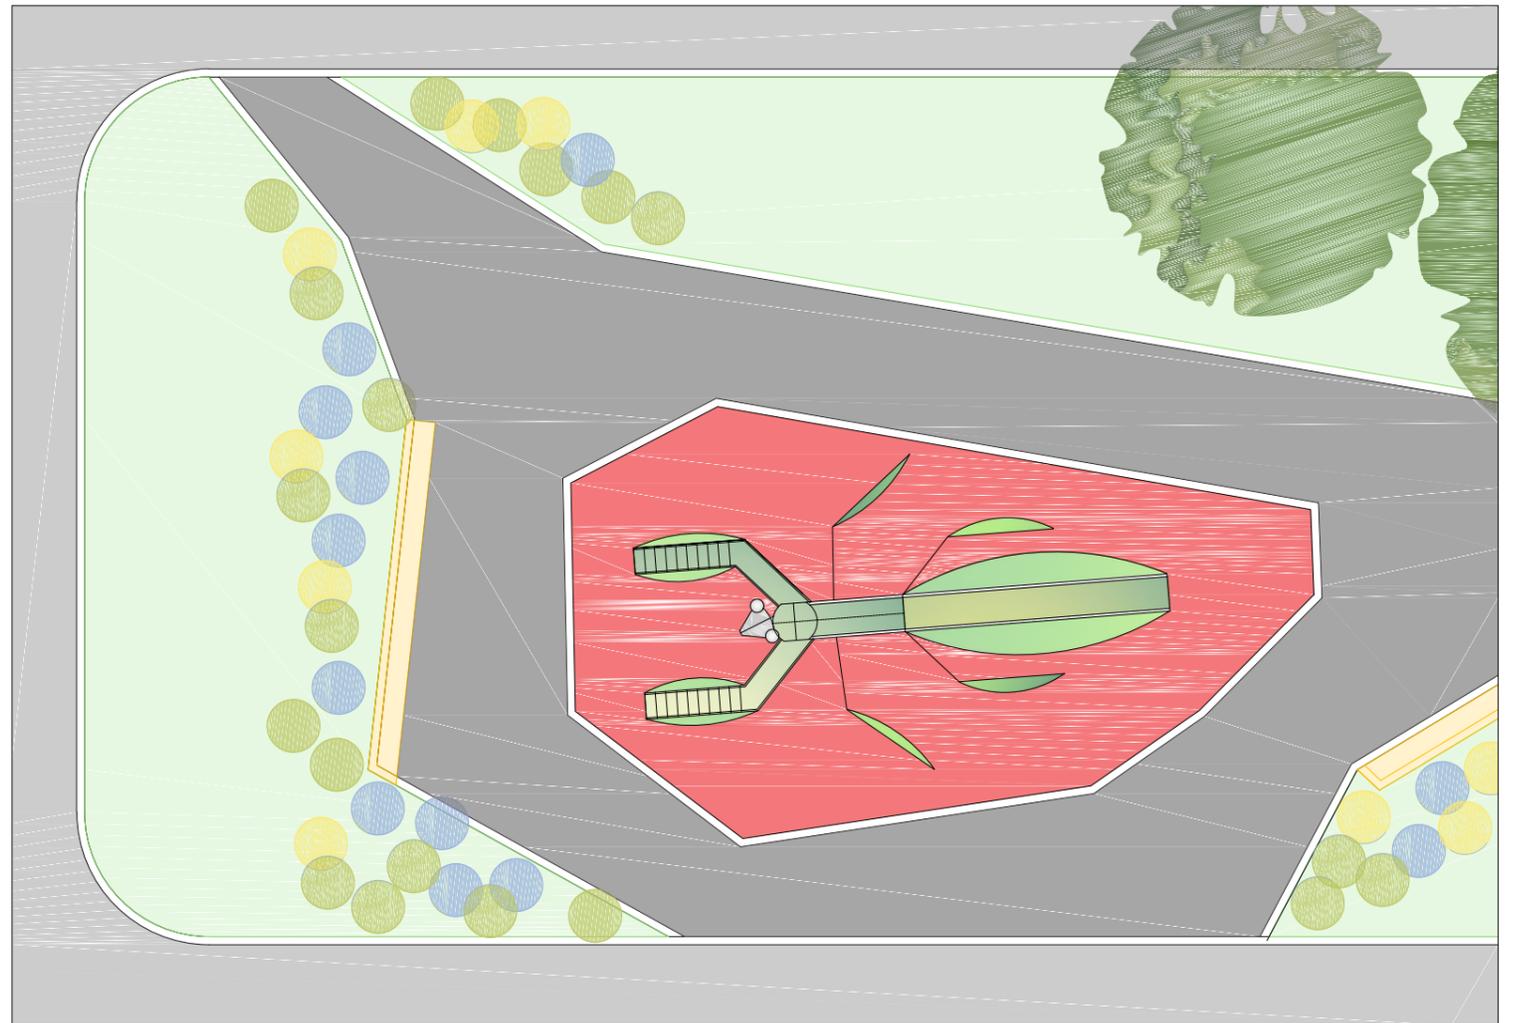
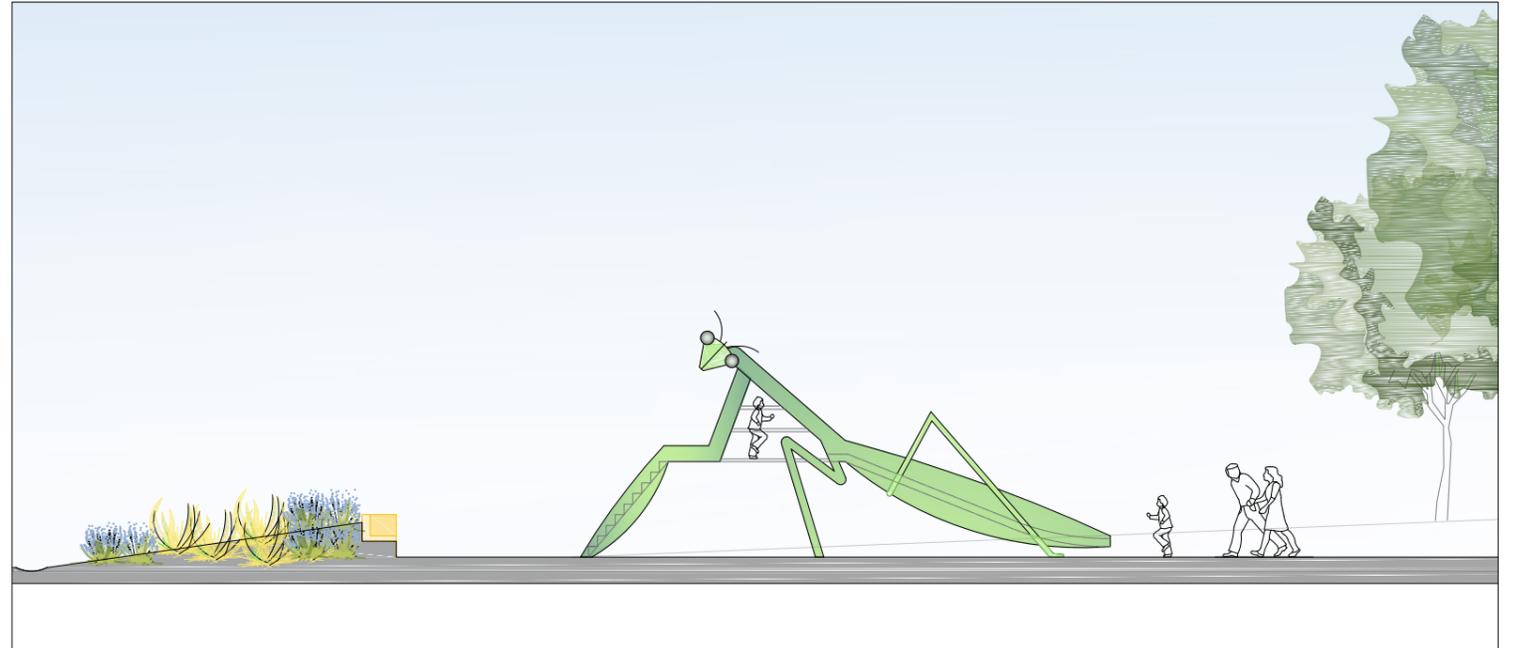


mambogan

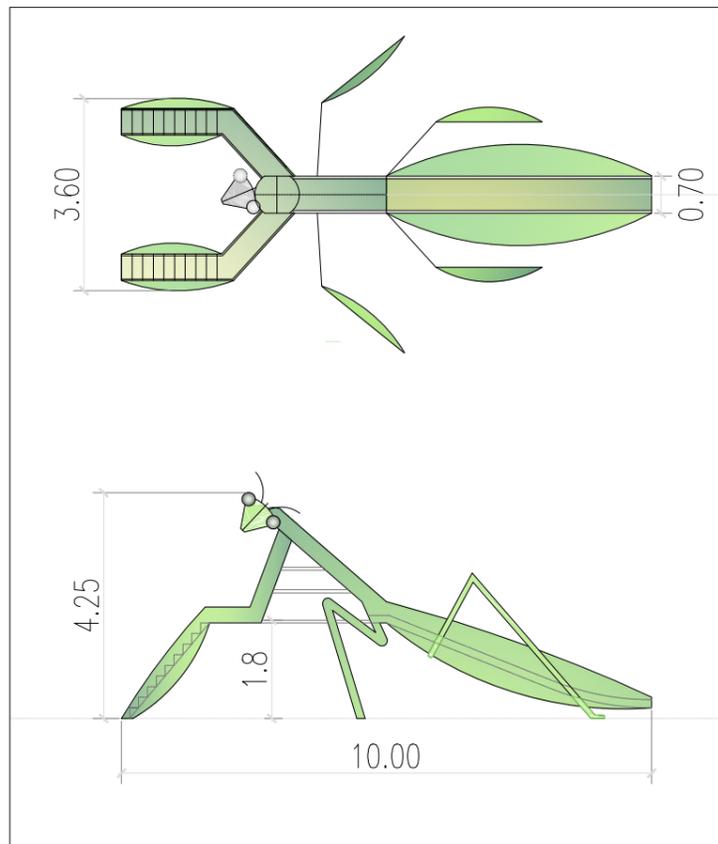

### MANTIS RELIGIOSA - MAMBORETA

NOTA:  
Las IMAGENES REPRESENTADAS EN ESTE PLANO SON DE REFERENCIA. LAS MEDIDAS GENERALES DEBERAN SER RESPETADAS PERO EL ADJUDICATARIO ESTARA A CARGO DEL PROYECTO EJECUTIVO.

PROYECTO  
**PLAZA DE LOS BICHOS**

TITULO  
PRIMER PLAZA BLANDA  
MANTIS RELIGIOSA - MAMBORETA

PLANO N° PPB-002 | FECHA: JULIO 2022  
ELABORADO POR:  
AREA DE INFRAESTRUCTURA, ARQUITECTURA  
E ING. TECNOPOLIS - ARQ. AUED

PLANO NOMENCLATURA  
AR-TECNO-LG-IA-PPB-002