

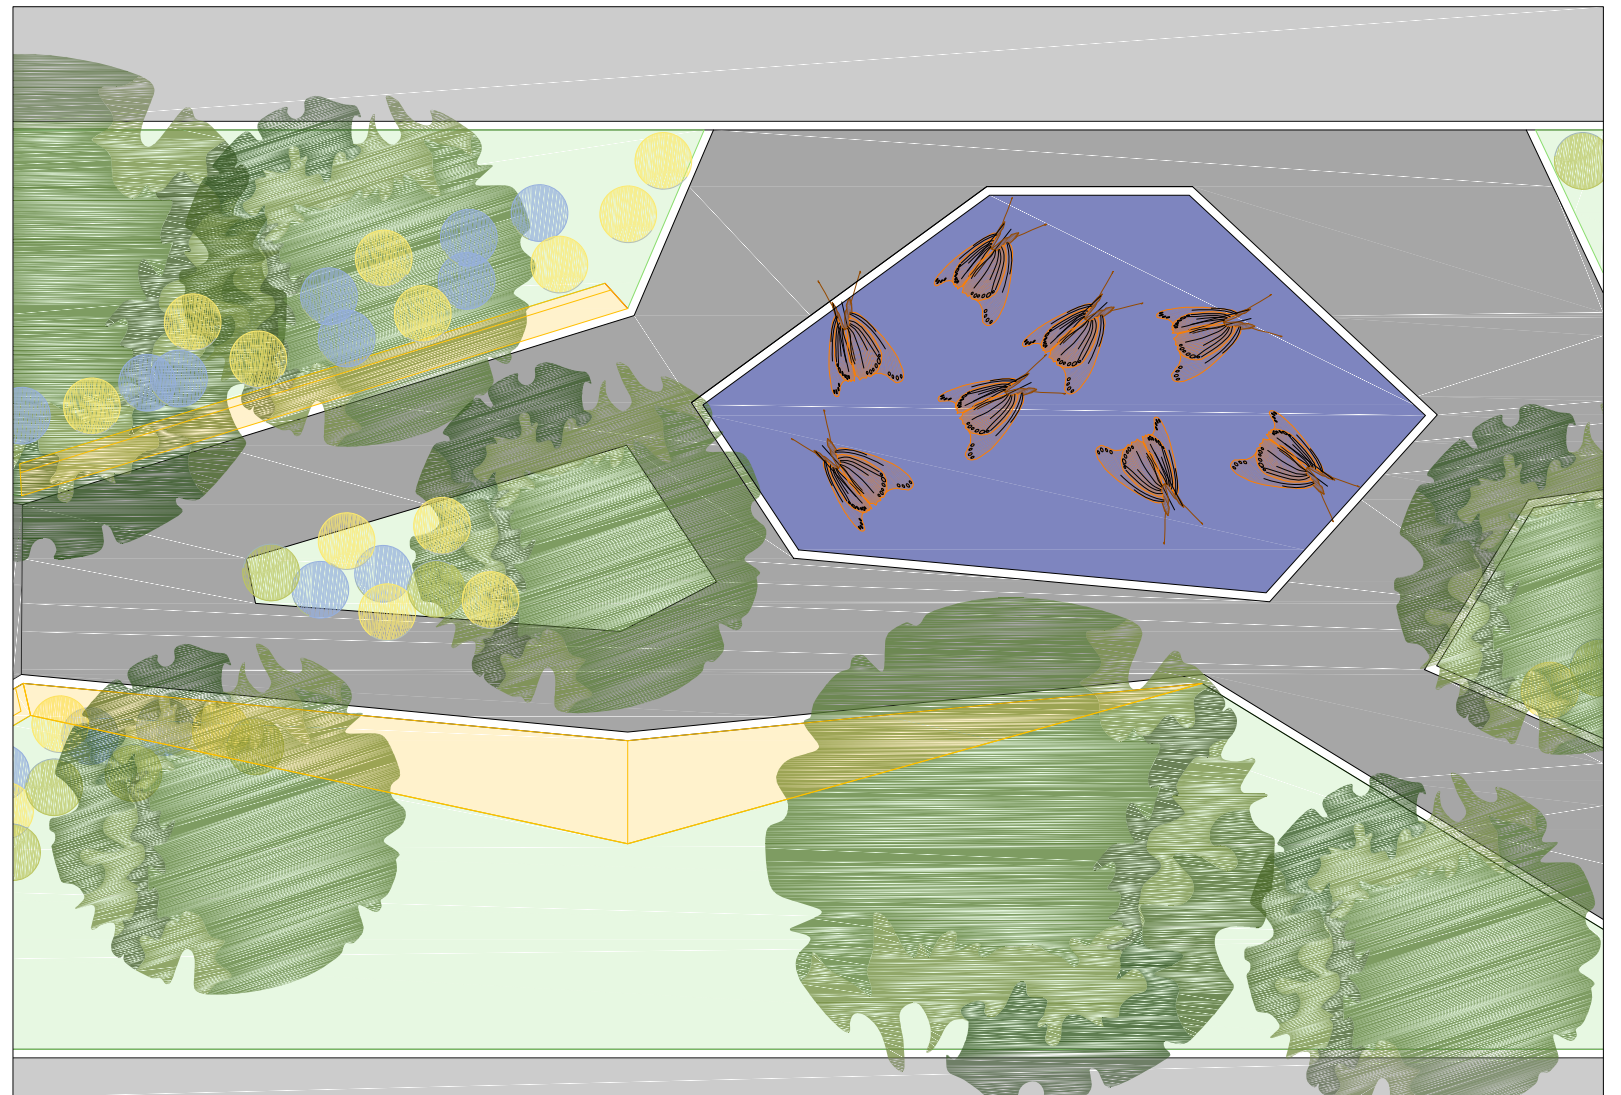
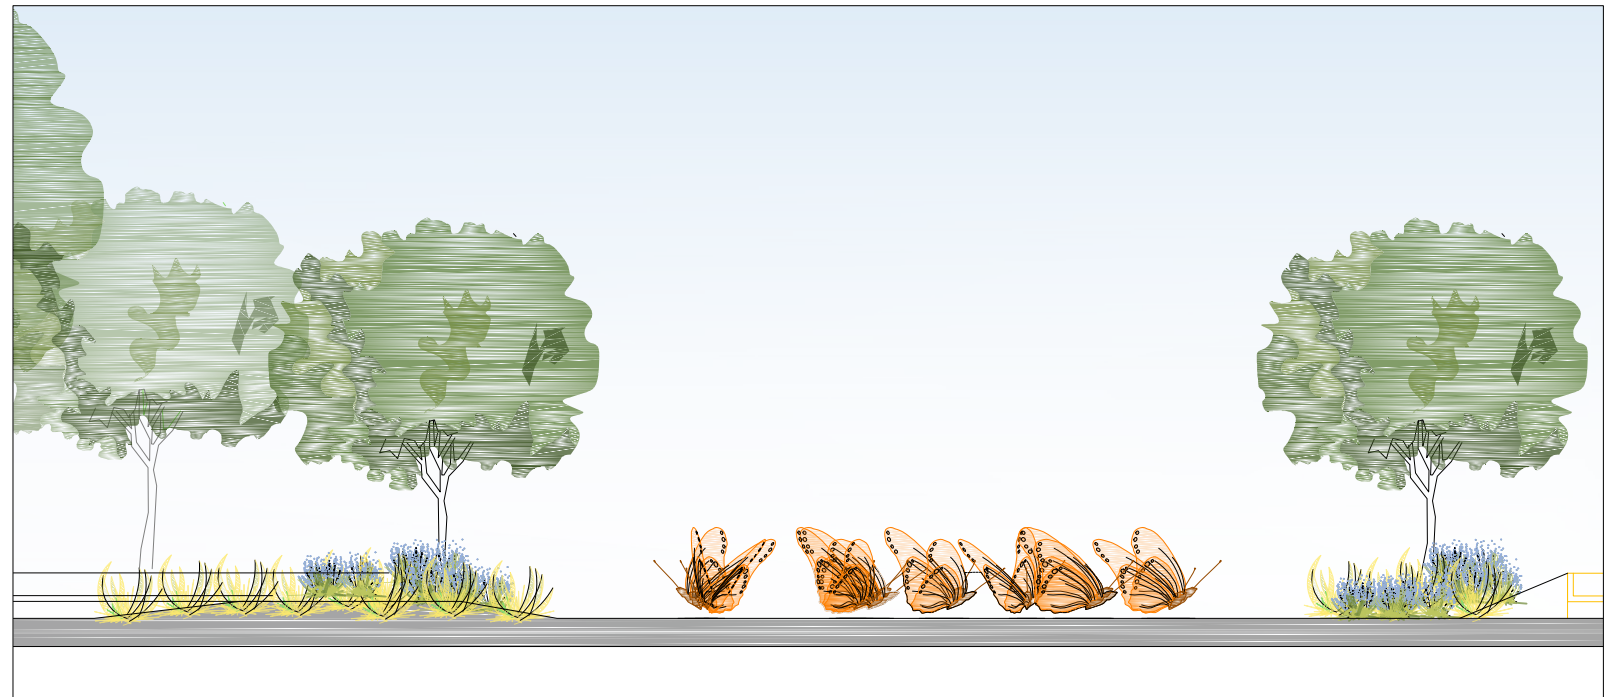
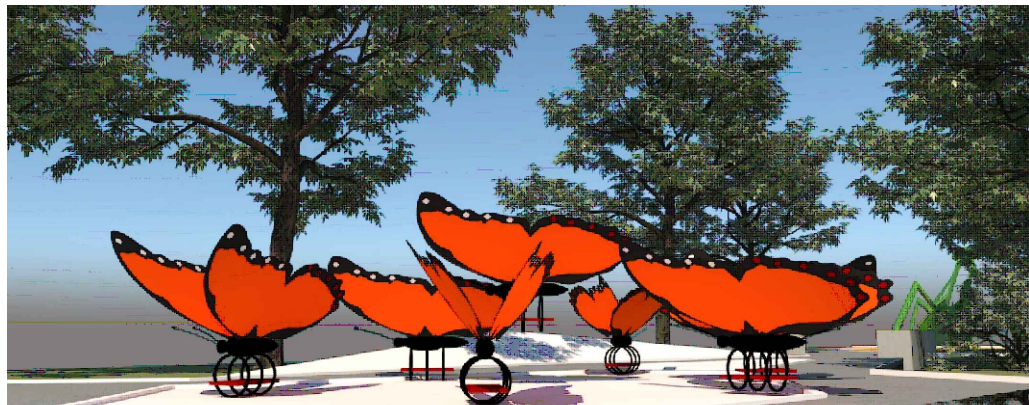
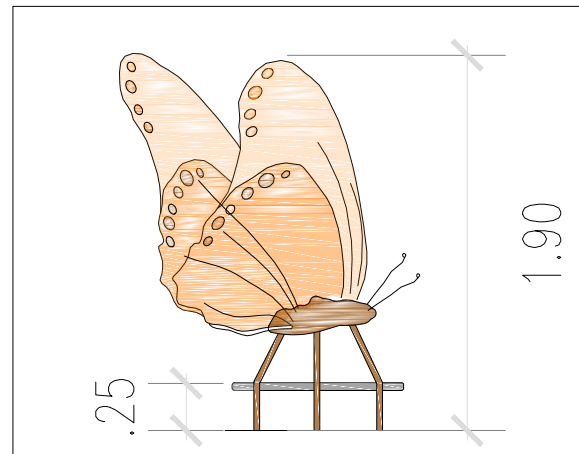


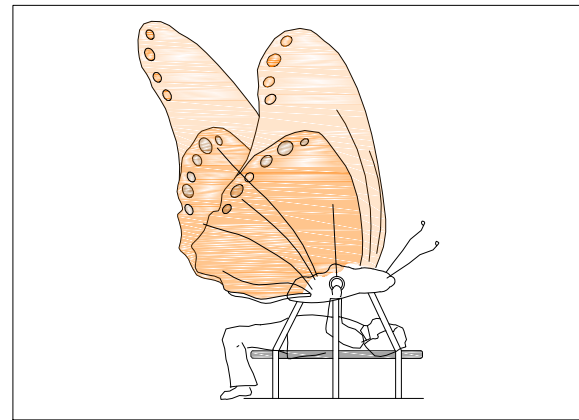

MARIPOSA DE LOS ESPEJITOS  
PANAMBI

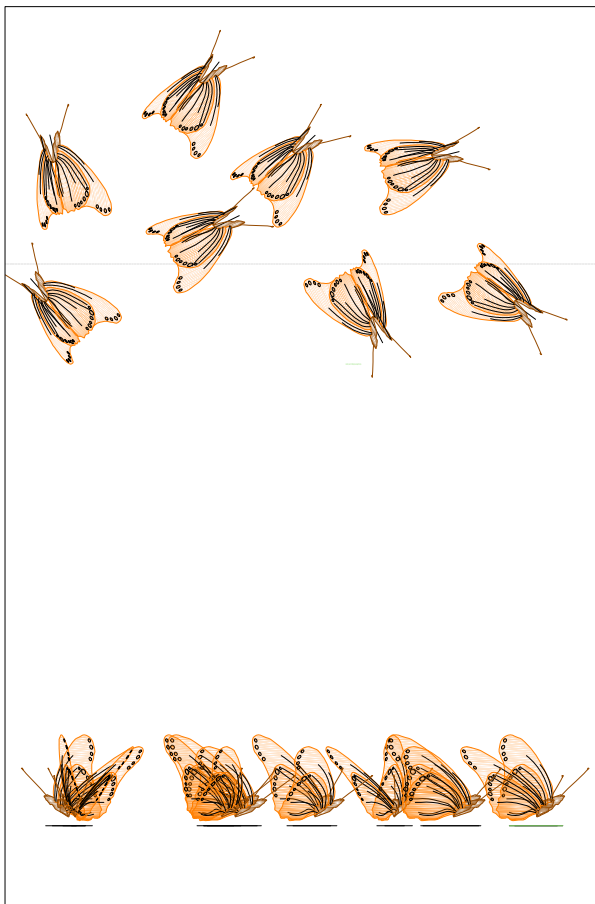

MARIPOSA DE LOS ESPEJITOS

PROYECTO  
**PLAZA DE LOS BICHOS**

TITULO  
SEGUNDA PLAZA BLANDA  
MARIPOSA DE LOS ESPEJITOS - PANAMBI

PLANO N° PPB-003 | FECHA: JULIO 2022  
ELABORADO POR:  
AREA DE INFRAESTRUCTURA, ARQUITECTURA  
E ING. TECNOPOLIS - ARQ. AUED

PLANO NOMENCLATURA  
AR-TECNO-LG-IA-PPB-003