

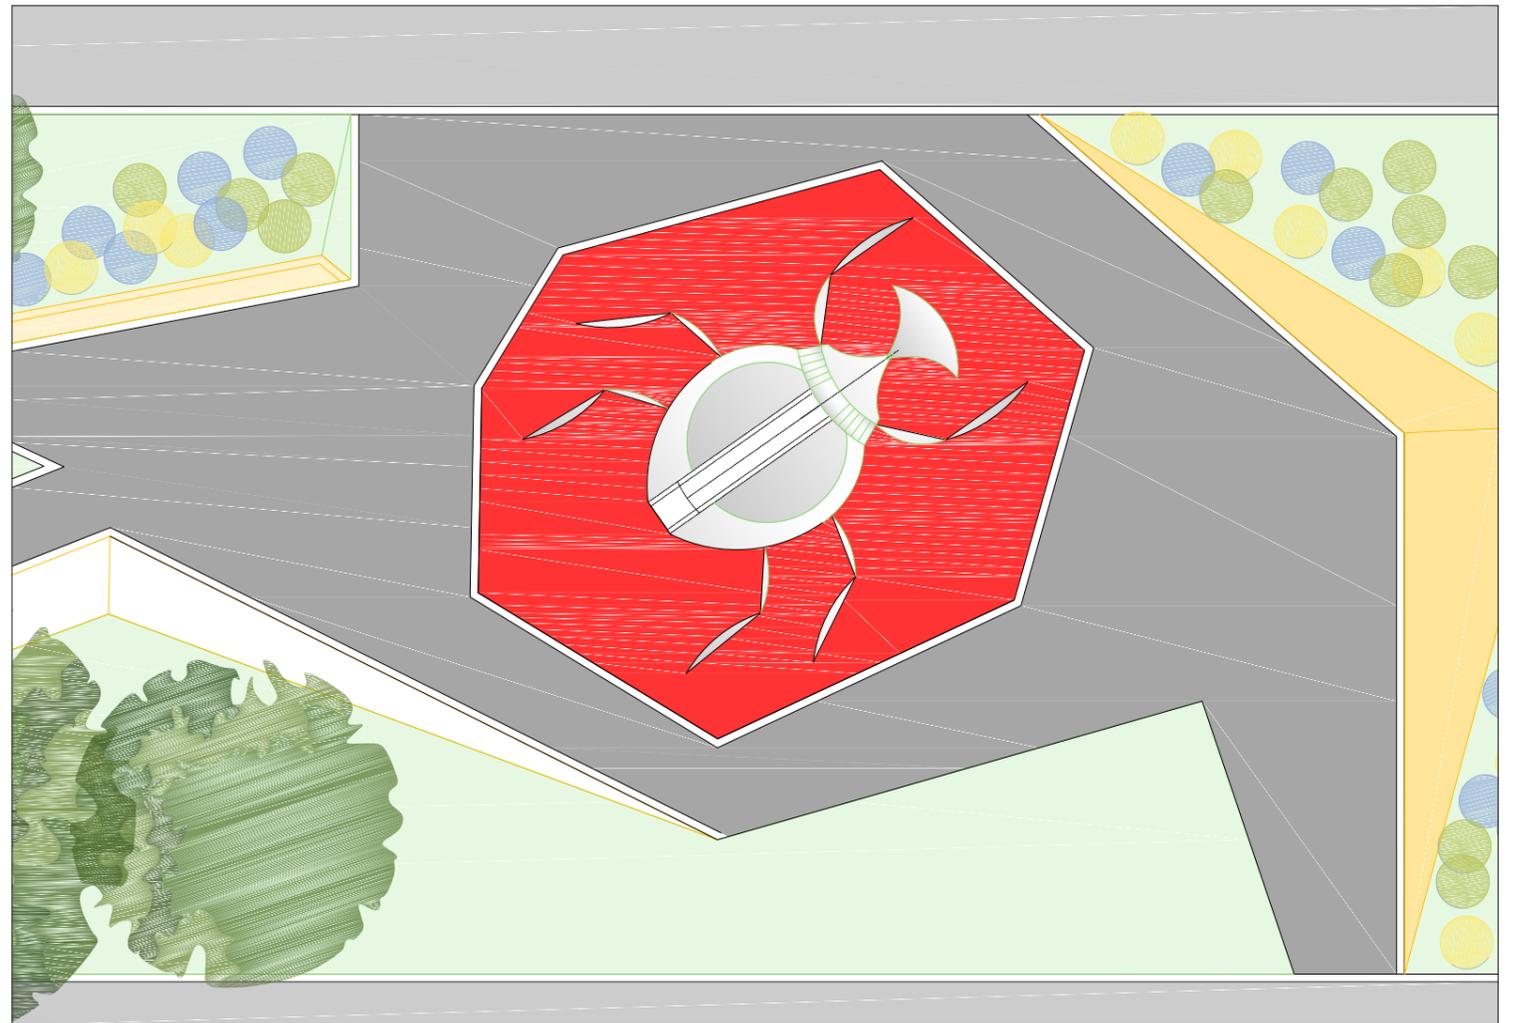
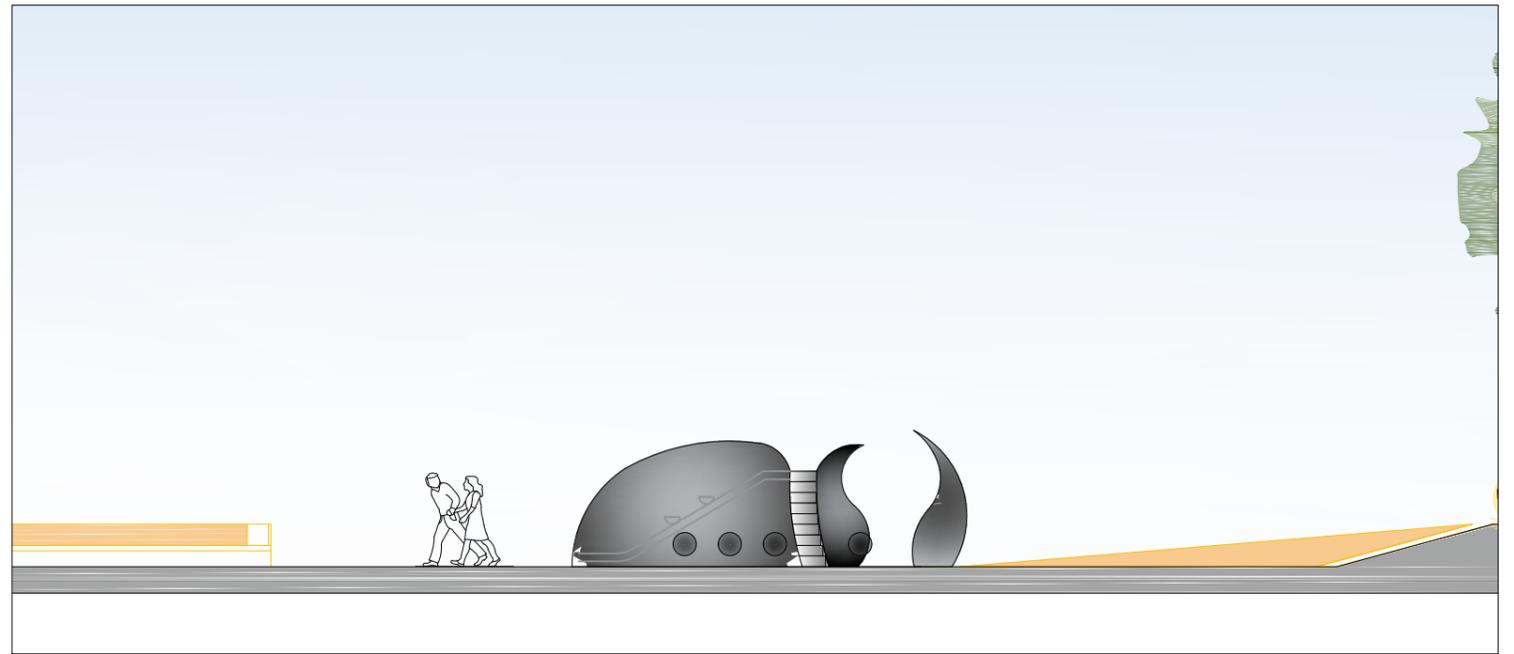


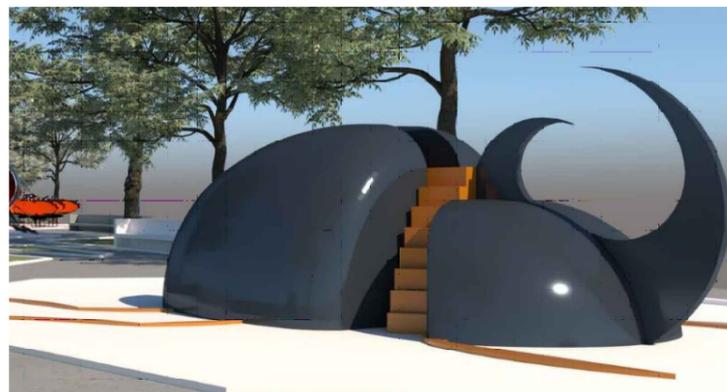

tobogan y juegos de piso

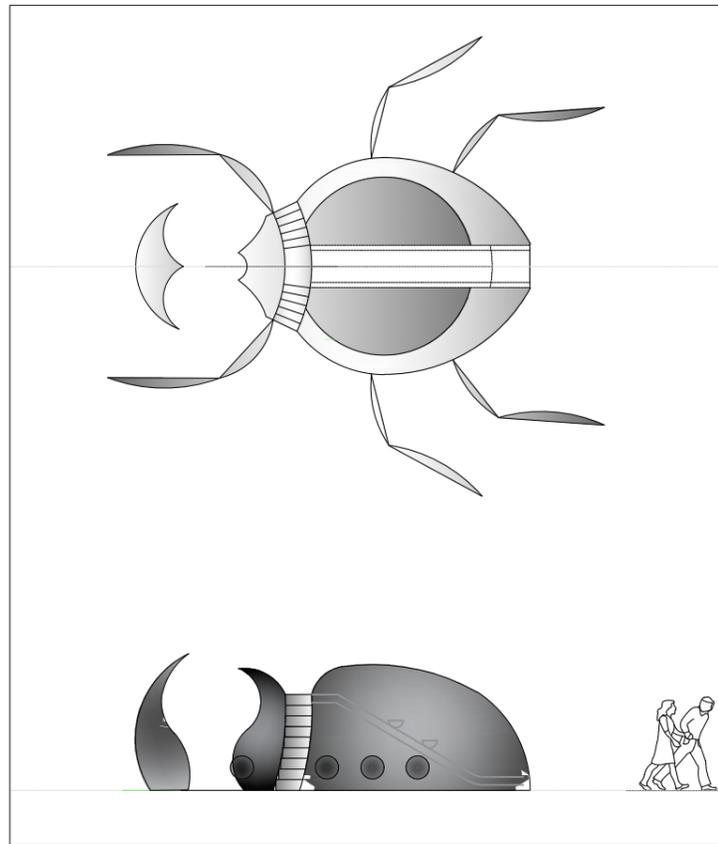

ESCARABAJO TORITO - LEMBU

PROYECTO
PLAZA DE LOS BICHOS

TITULO
TERCERA PLAZA BLANDA
ESCARABAJO TORITO - LEMBU

PLANO N° PPB-005 | FECHA: JULIO 2022
ELABORADO POR:
AREA DE INFRAESTRUCTURA, ARQUITECTURA
E ING. TECNOPOLIS - ARQ. AUED

PLANO NOMENCLATURA
AR-TECNO-LG-IA-PPB-005