


NUEVO DISEÑO

DATA CENTER - 5° PISO

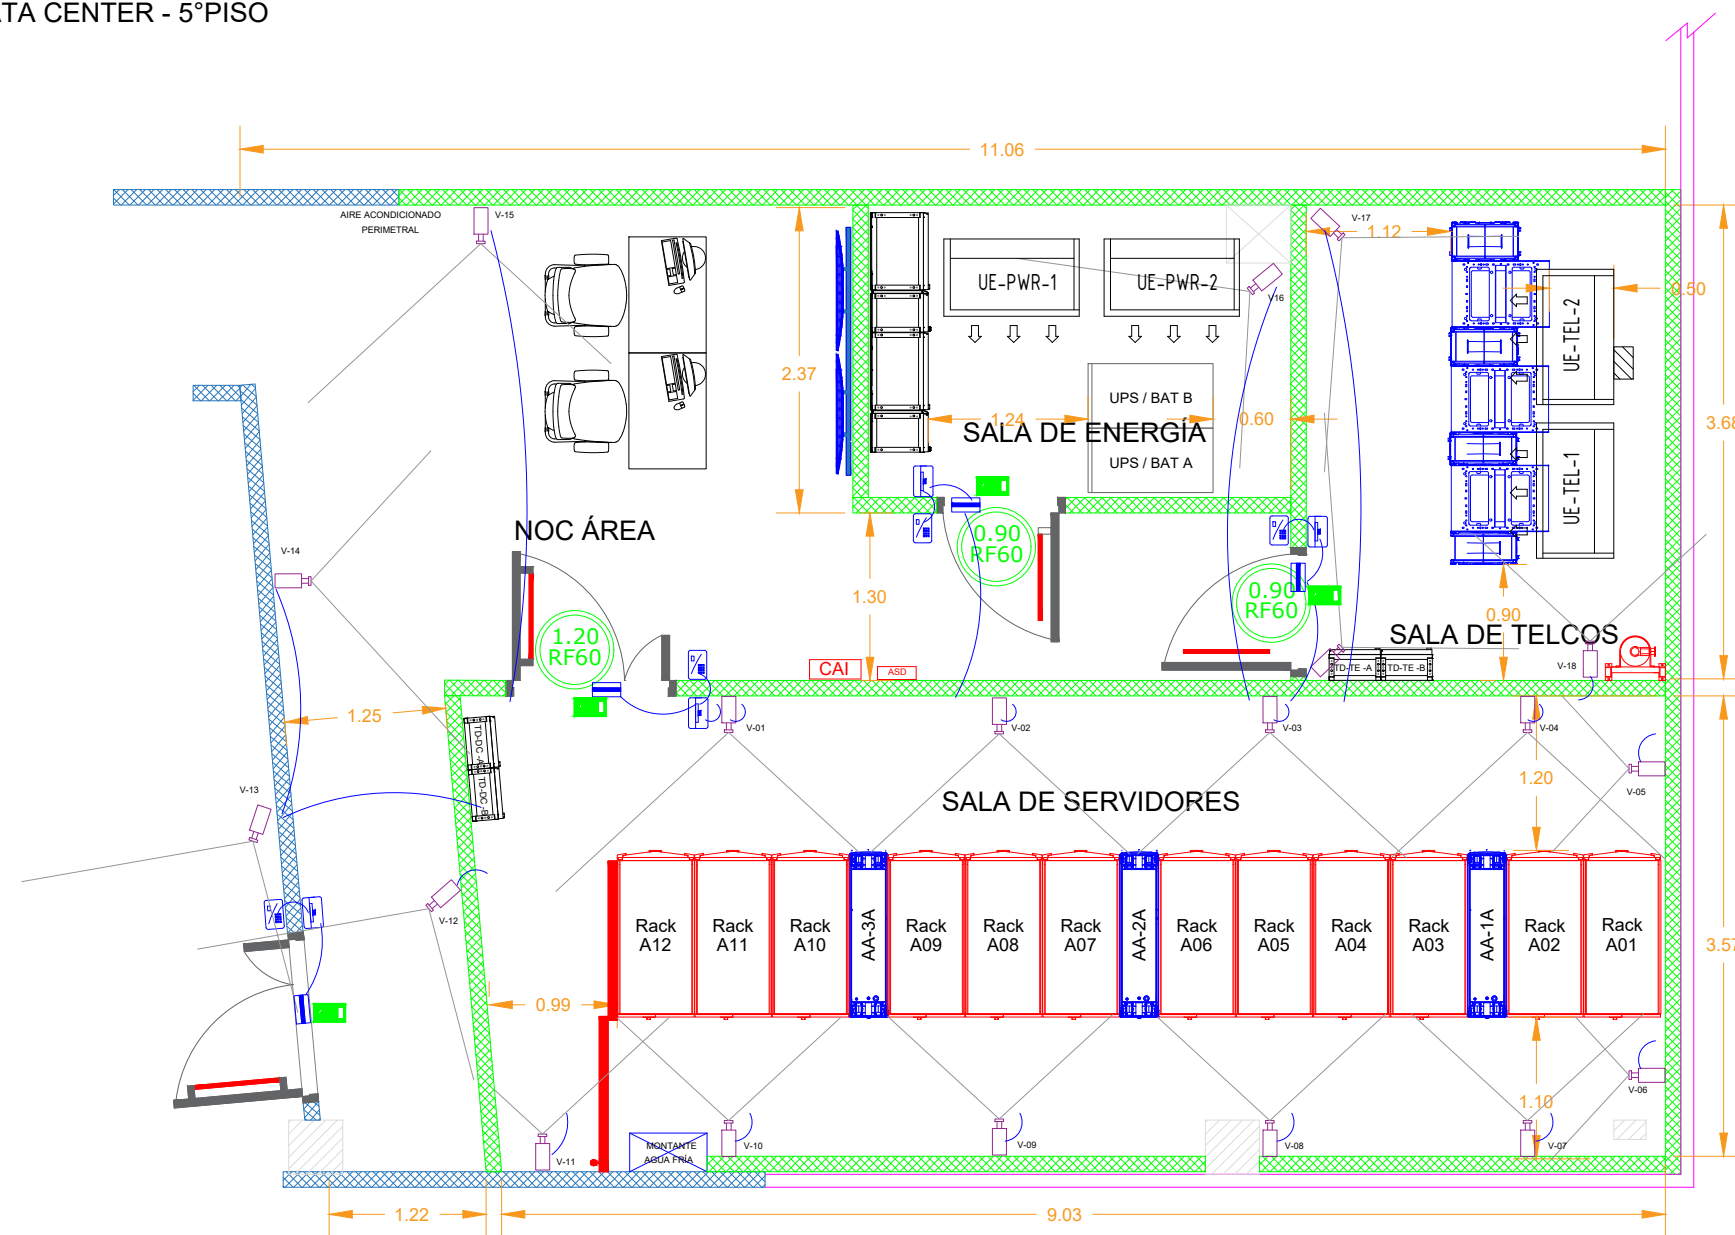

DISERNO Y CONSTRUCCION:

EQUIPO DE PROYECTO

REFERENCIAS:

NO.	FECHA	DESCRIPCION	APROBO
1	01/03/2024	ANTEPROYECTO	

NOTA: LAS MEDIDAS SERAN VERIFICADAS EN OBRA.
LA CONTRATADA DEBERA PRESENTAR PLANCHAS DE DETALLE PARA LA APROBACION DE LA DIRECCION DE OBRA PREVIO A SU EJECUCION.

BITO DE IMPLANTACION:

PROYECTO:

CONSTRUCCION DATA CENTER

DATA CENTER PRINCIPAL
JEFATURA DE GABINETE
PRESIDENCIA DE LA NACION


Jefatura de Gabinete de Ministros
Presidencia de la Nación

DESCRIPCION PLANO:
LAYOUT DATA CENTER SISTEMA DE SEGURIDAD

PLANO Nº: JGA-S-001.1
FECHA: 01/02/2024
REVISION: 01