


# NUEVO DISEÑO

## DATA CENTER - 5° PISO

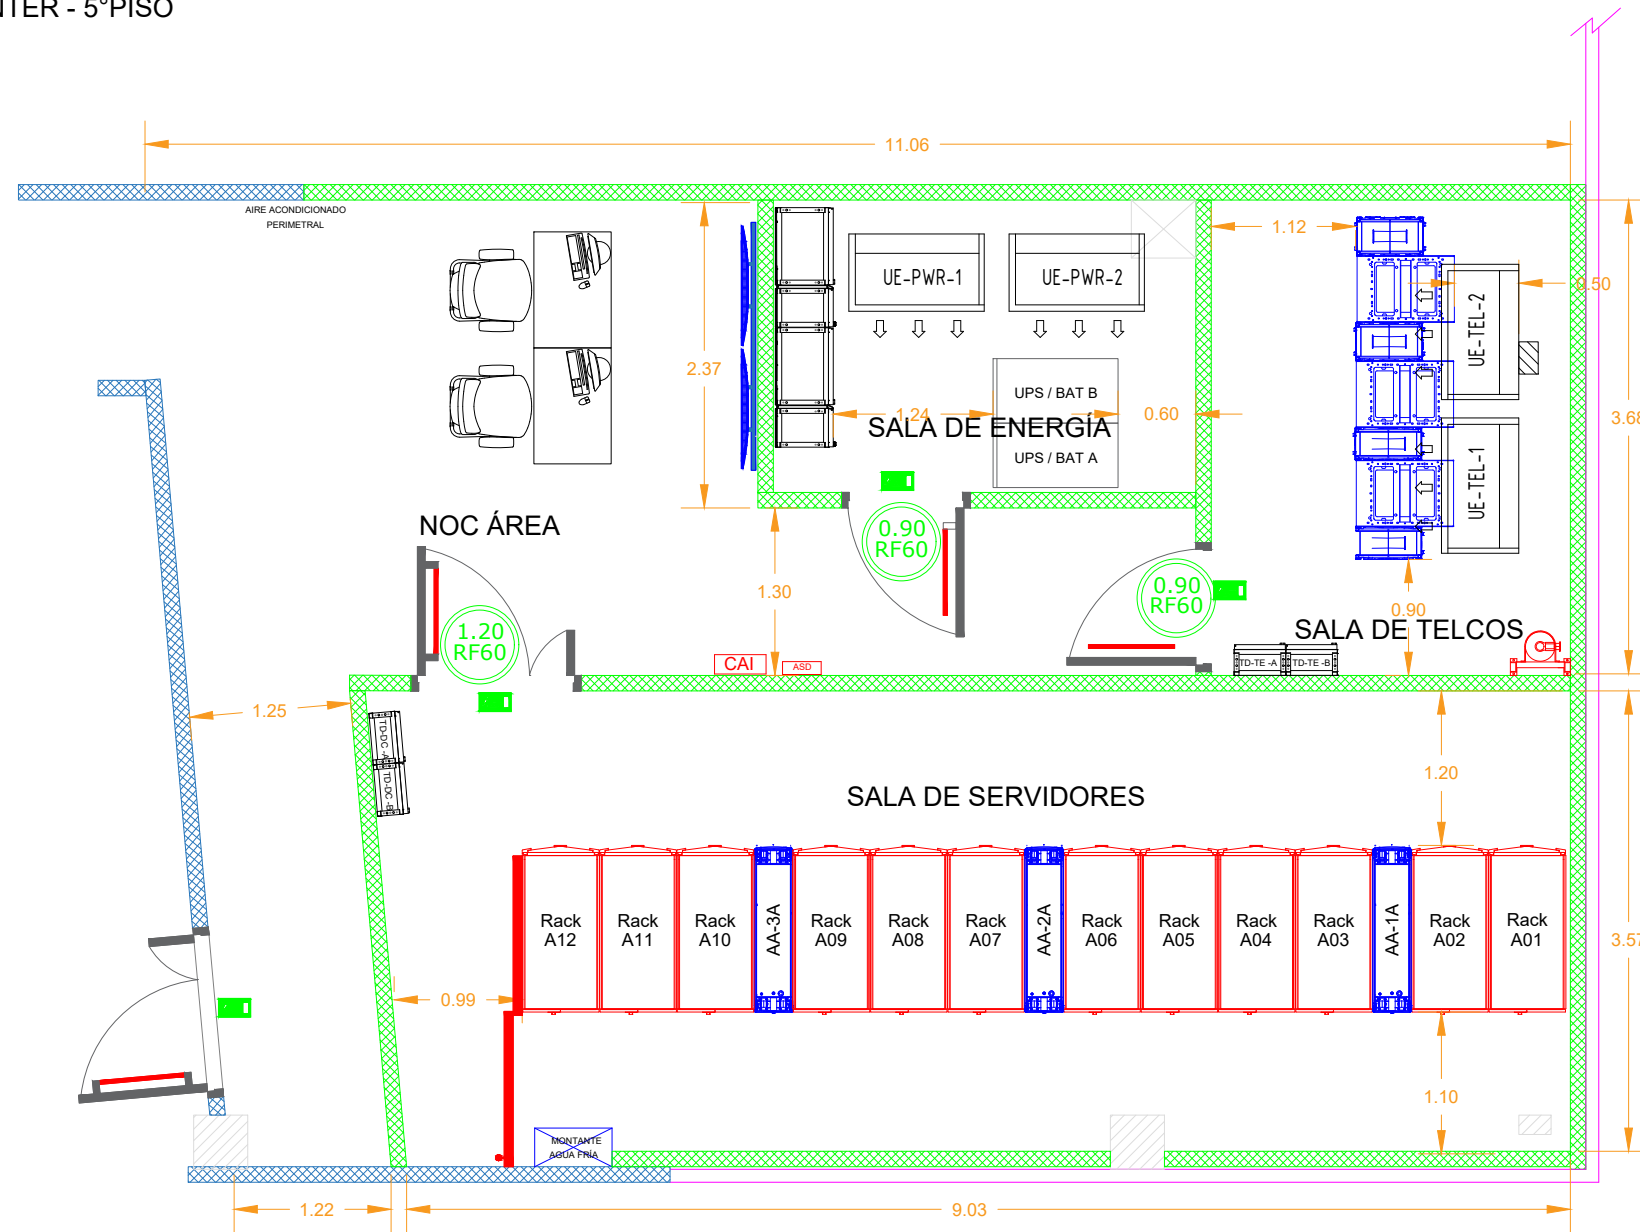

DISEÑO Y CONSTRUCCIÓN	
EQUIPO DE PROYECTO	

REFERENCIAS:	
<span style="color: green;">—</span>	PARED A INTERVENIR
<span style="color: blue;">—</span>	PARED EXISTENTE
<span style="color: magenta;">—</span>	VENTANAS A CEGAR

01/03/2024	ANTEPROYECTO	
REV	FECHA	DESCRIPCIÓN
		APROBADO

NOTA: LAS MEDIDAS SERÁN VERIFICADAS EN OBRA.  
LA CONTRATISTA DEBERÁ PRESENTAR PLANOS DE DETALLE PARA LA APROBACION DE LA DIRECCION DE OBRA PREVIO A SU EJECUCION.

<p>SITIO DE IMPLANTACION:</p>
-------------------------------

**CONSTRUCCIÓN**  
**DATA CENTER**

DATA CENTER PRINCIPAL  
JEFATURA DE GABINETE  
PRESIDENCIA DE LA NACIÓN



DESCRIPCION PLANO  
**LAYOUT DATA CENTER**  
**NUEVO DISEÑO**

PLANO Nº	FECHA
JGA-A-002.1	01/02/2024
REVISION:	01