


10 9 8 7 6 5 4 3 2 1

G  
F  
E  
D  
C  
B  
A

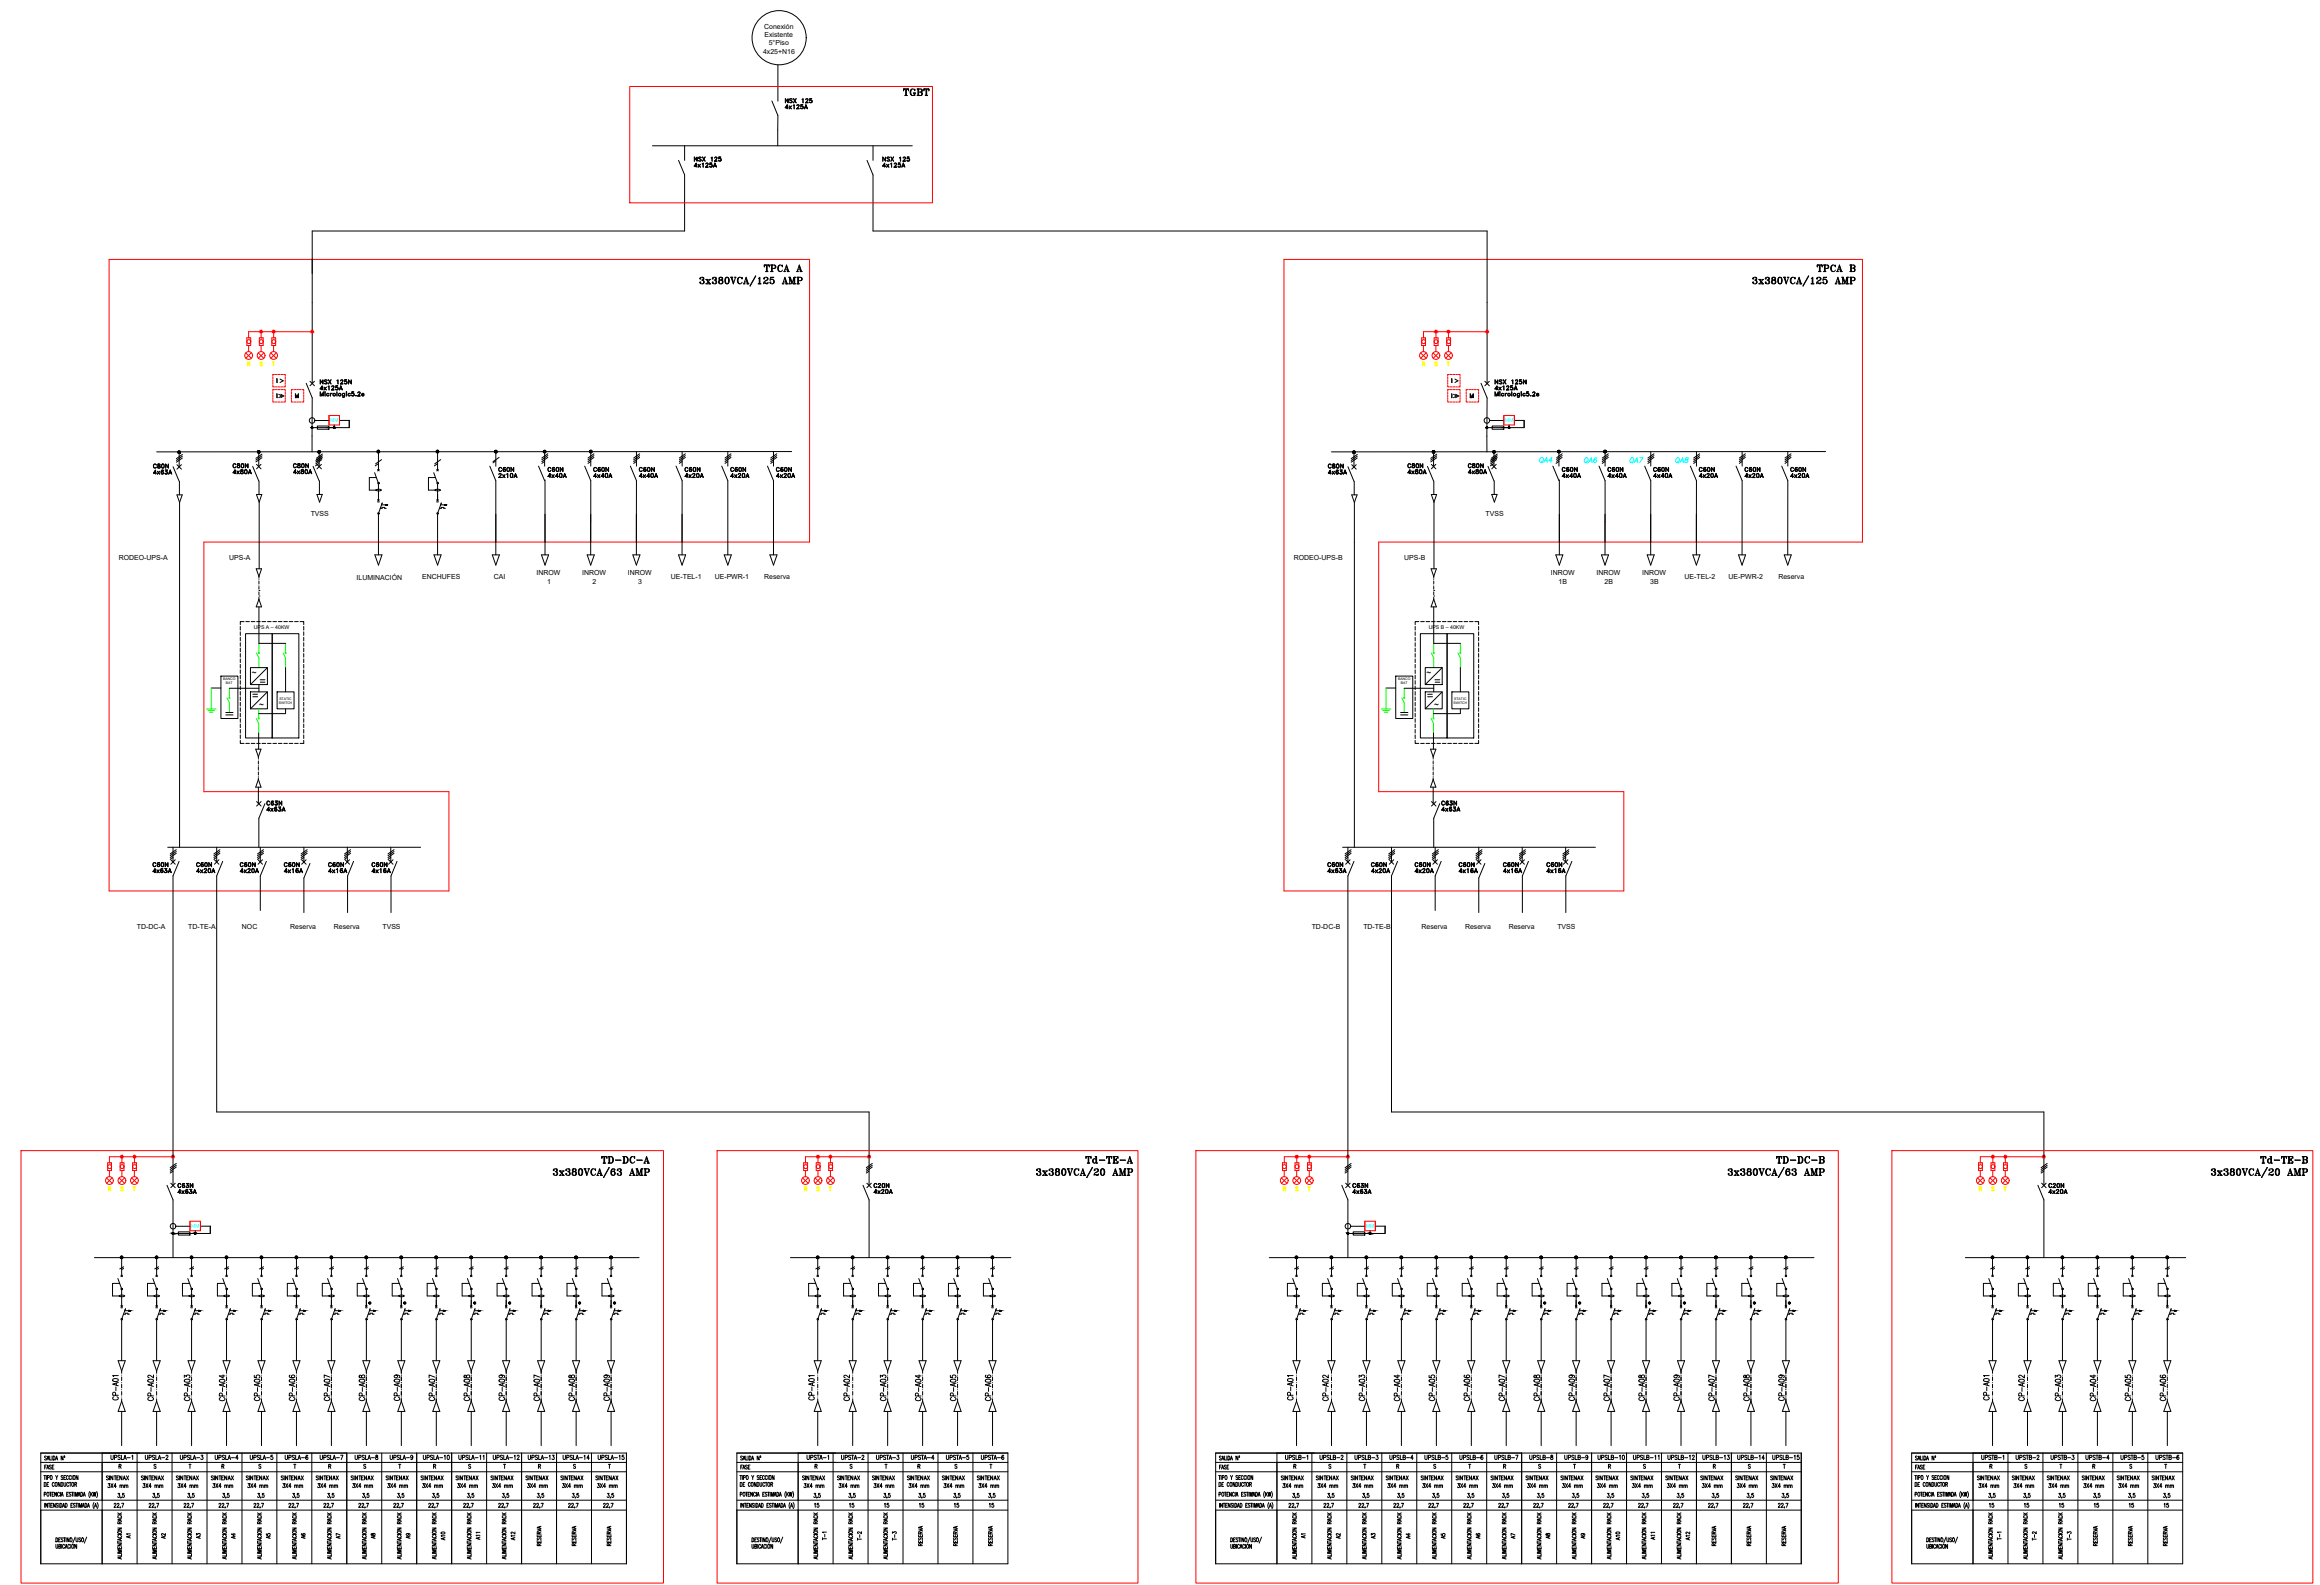

DISÑO Y CONSTRUCCIÓN

EQUIPO DE PROYECTO

REFERENCIAS:

Nº	FECHA	DESCRIPCIÓN	APROBADO
1	01/03/2024	ANTEPROYECTO	

NOTA: LAS MEDIDAS SERÁN VERIFICADAS EN OBRA. LA CONTRATISTA DEBERÁ PRESENTAR PLANOS DE DETALLE PARA LA APROBACIÓN DE LA DIRECCIÓN DE OBRA PREVIO A SU EJECUCIÓN.

SITO DE IMPLANTACIÓN:

PROYECTO:

**CONSTRUCCIÓN DATA CENTER**

DATA CENTER PRINCIPAL  
JEFATURA DE GABINETE  
PRESIDENCIA DE LA NACIÓN

Jefatura de Gabinete de Ministros  
Presidencia de la Nación

DESCRIPCIÓN PLANO:

LAYOUT DATA CENTER  
ILUMIN. Y ENCHUFES

PLANO Nº: JGA-E-002.1

FECHA: 01/02/2024

REVISIÓN: 01

10 9 8 7 6 5 4 3 2 1

G  
F  
E  
D  
C  
B  
A  
A0