


SITUACIÓN ACTUAL

DATA CENTER - 5° PISO

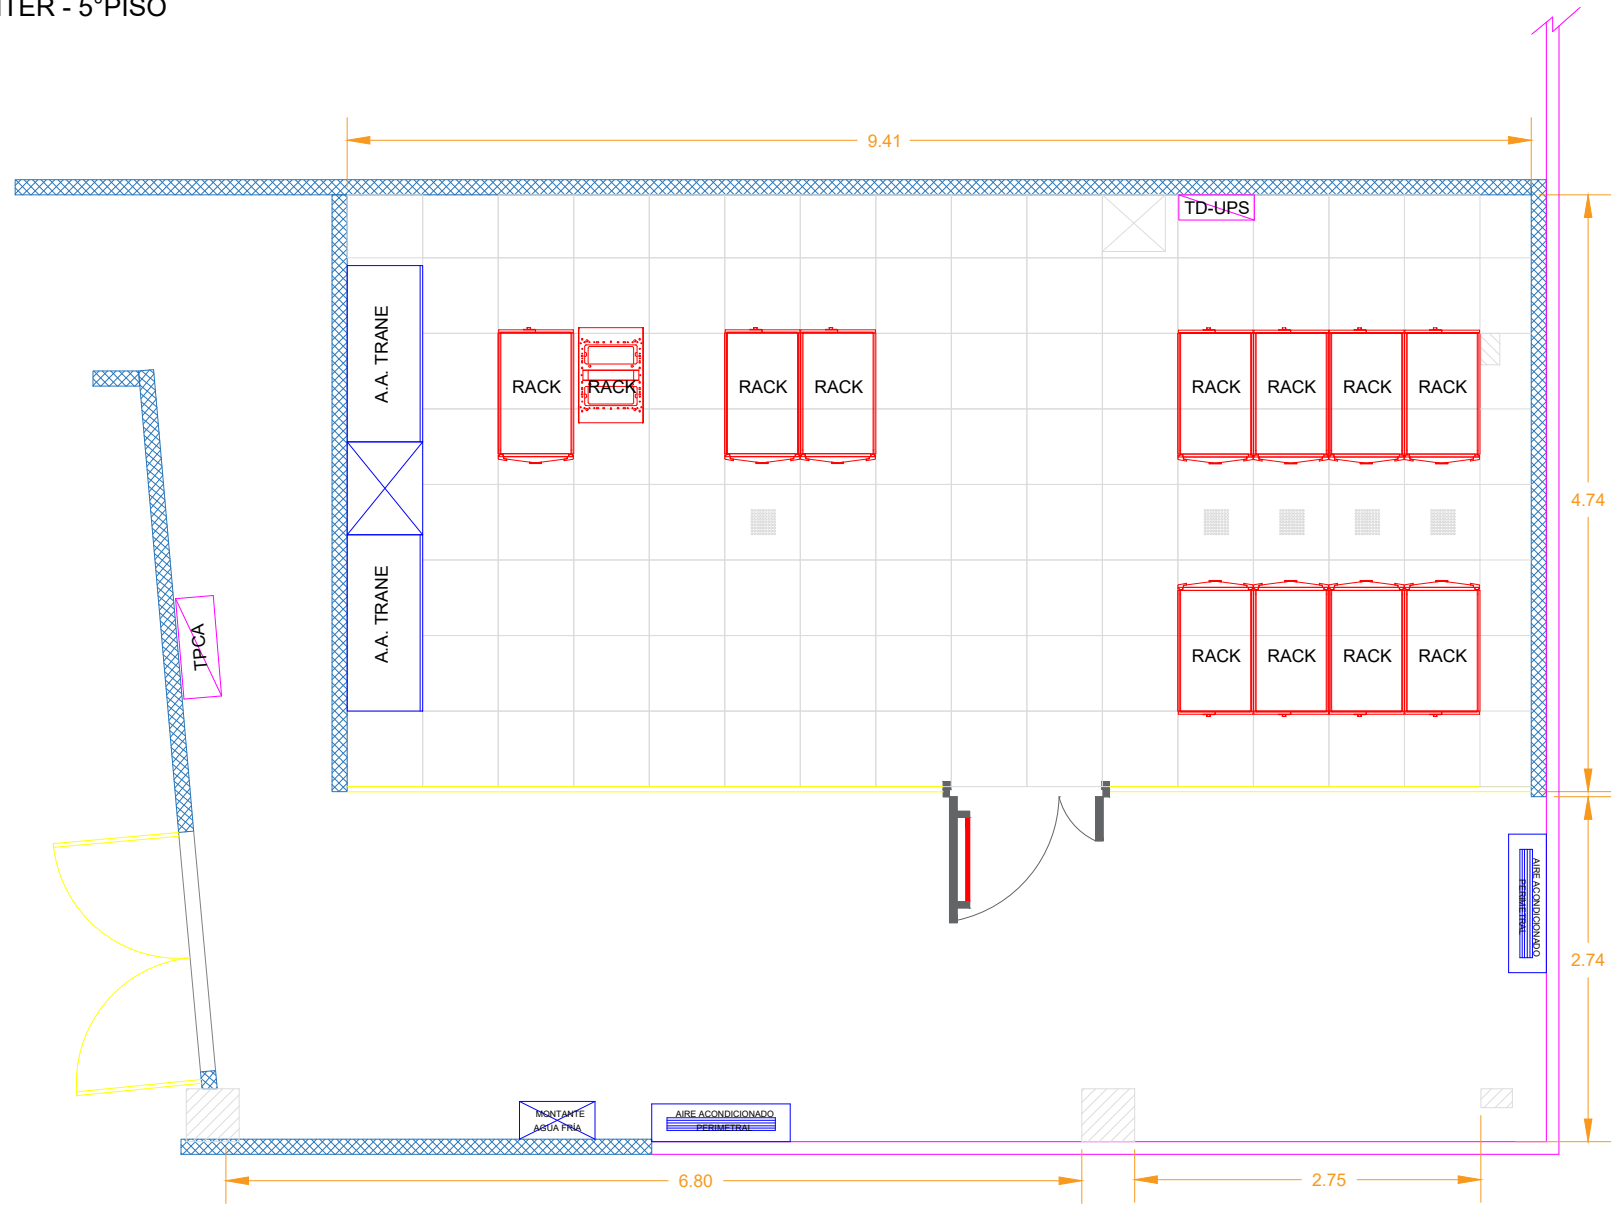

DISEÑO Y CONSTRUCCIÓN	
EQUIPO DE PROYECTO	

REFERENCIAS:	

REV	FECHA	DESCRIPCIÓN	APROBADO
01	01/02/2024	ANTEPROYECTO	

NOTA: LAS MEDIDAS SERÁN VERIFICADAS EN OBRA.
 LA CONTRATISTA DEBERÁ PRESENTAR PLANCHOS DE DETALLE PARA LA APROBACIÓN DE LA DIRECCIÓN DE OBRA PREVIO A SU EJECUCIÓN.

SITIO DE IMPLANTACIÓN:

PROYECTO:

CONSTRUCCIÓN DATA CENTER

DATA CENTER PRINCIPAL
 JEFATURA DE GABINETE
 PRESIDENCIA DE LA NACIÓN



DESCRIPCIÓN PLANO:

LAYOUT DATA CENTER
 SITUACIÓN ACTUAL

PLANO Nº	FECHA
JGA-A-001.1	01/02/2024
REVISIÓN:	01