


# NUEVO DISEÑO

## DATA CENTER - 5° PISO

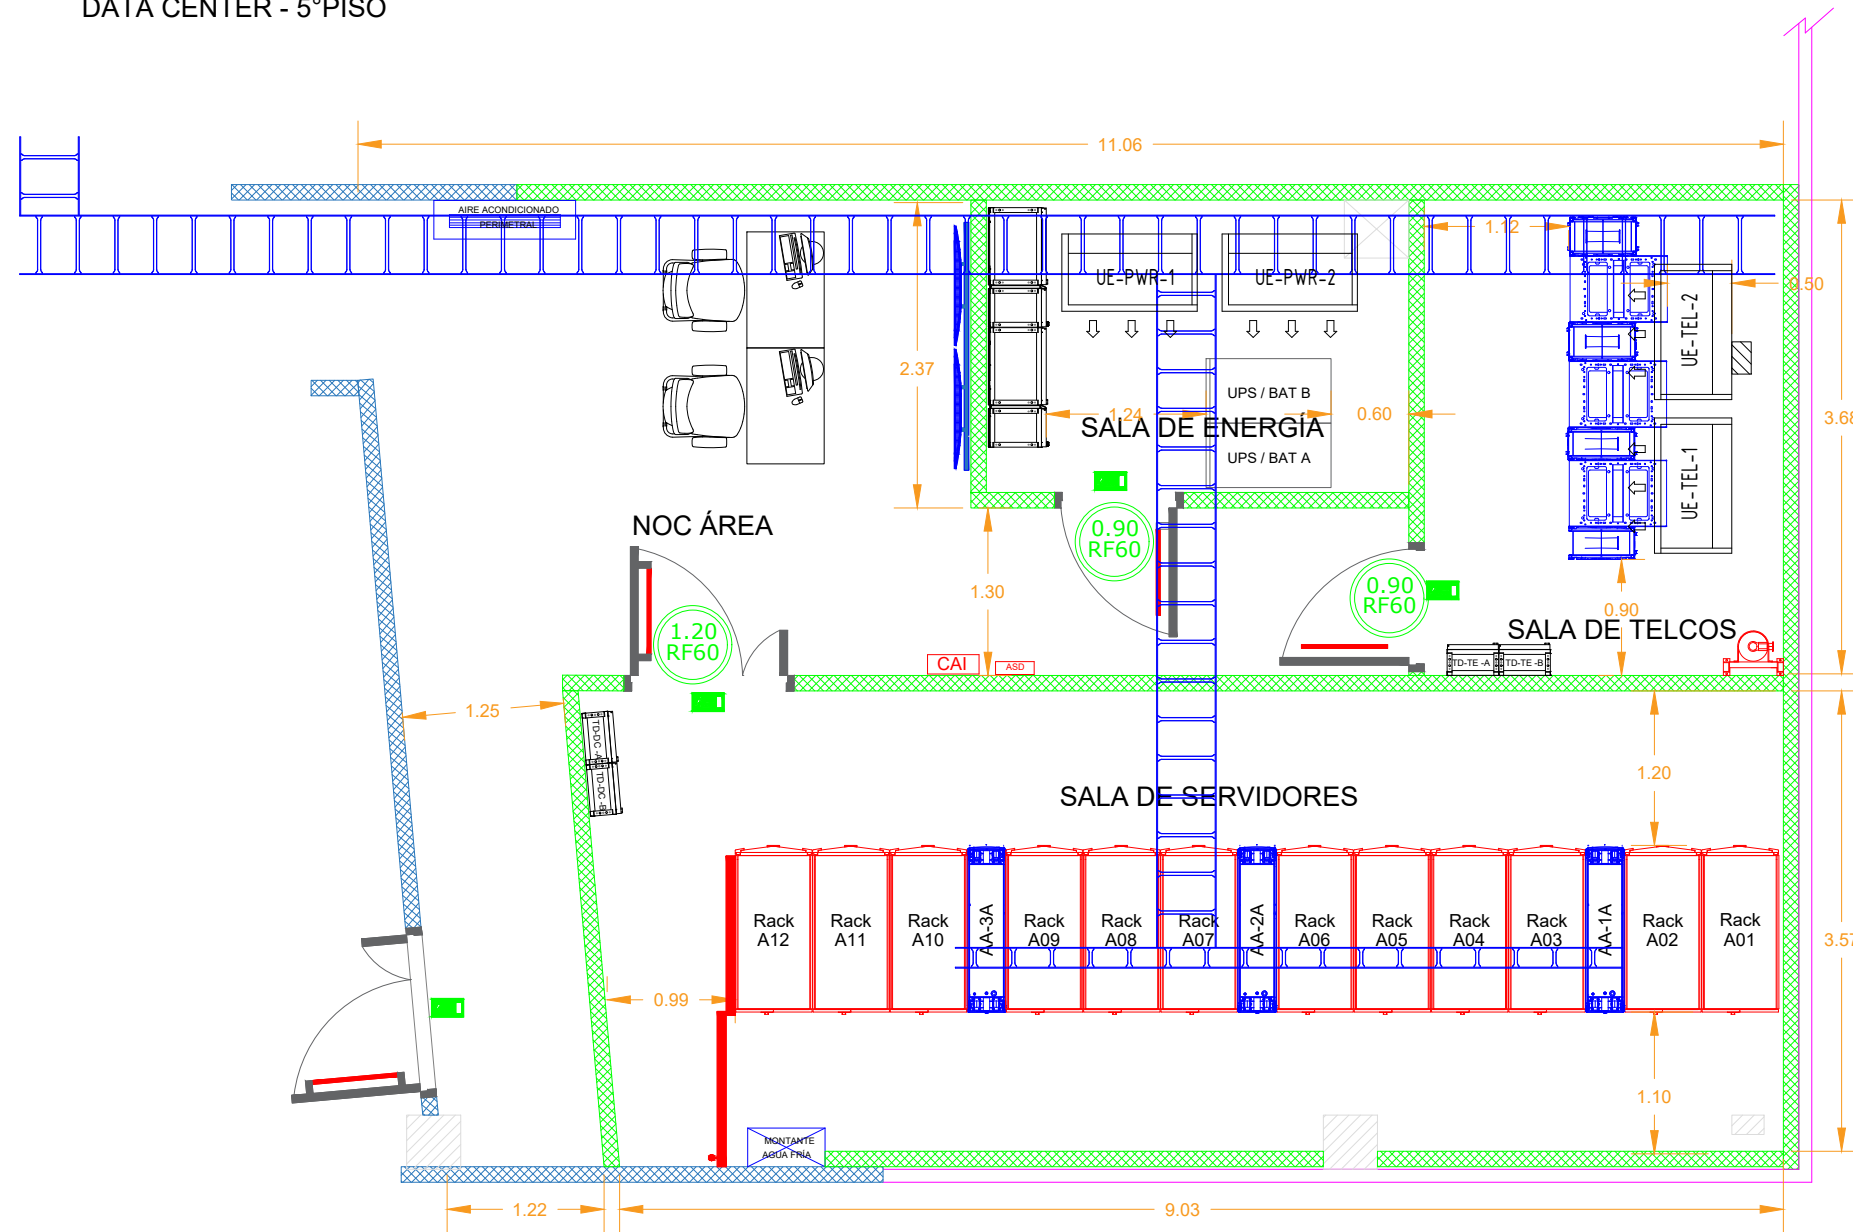

DISEÑO Y CONSTRUCCIÓN										
EQUIPO DE PROYECTO										
REFERENCIAS:										
<table border="1"> <thead> <tr> <th>NO.</th> <th>FECHA</th> <th>DESCRIPCIÓN</th> <th>APROBADO</th> </tr> </thead> <tbody> <tr> <td>1</td> <td>01/02/2024</td> <td>ANTEPROYECTO</td> <td></td> </tr> </tbody> </table>			NO.	FECHA	DESCRIPCIÓN	APROBADO	1	01/02/2024	ANTEPROYECTO	
NO.	FECHA	DESCRIPCIÓN	APROBADO							
1	01/02/2024	ANTEPROYECTO								
<p>NOTA: LAS MEDIDAS SERÁN VERIFICADAS EN OBRA.          LA CONTRATISTA DEBERÁ PRESENTAR PLANOS DE DETALLE PARA LA APROBACIÓN DE LA DIRECCIÓN DE OBRA PREVIO A SU EJECUCIÓN.</p>										
SITIO DE IMPLANTACIÓN:										
<p>PROYECTO:</p> <p><b>CONSTRUCCIÓN DATA CENTER</b></p> <p>DATA CENTER PRINCIPAL          JEFATURA DE GABINETE          PRESIDENCIA DE LA NACIÓN</p>										
<p>DESCRIPCIÓN PLANO:</p> <p>LAYOUT DATA CENTER          AIRE ACONDICIONADO</p>										
PLANO Nº	FECHA	REVISIÓN								
JGA-M-001.1	01/02/2024	01								