


MONTANTE EDIFICIO HACIA TERRAZA PISO 12

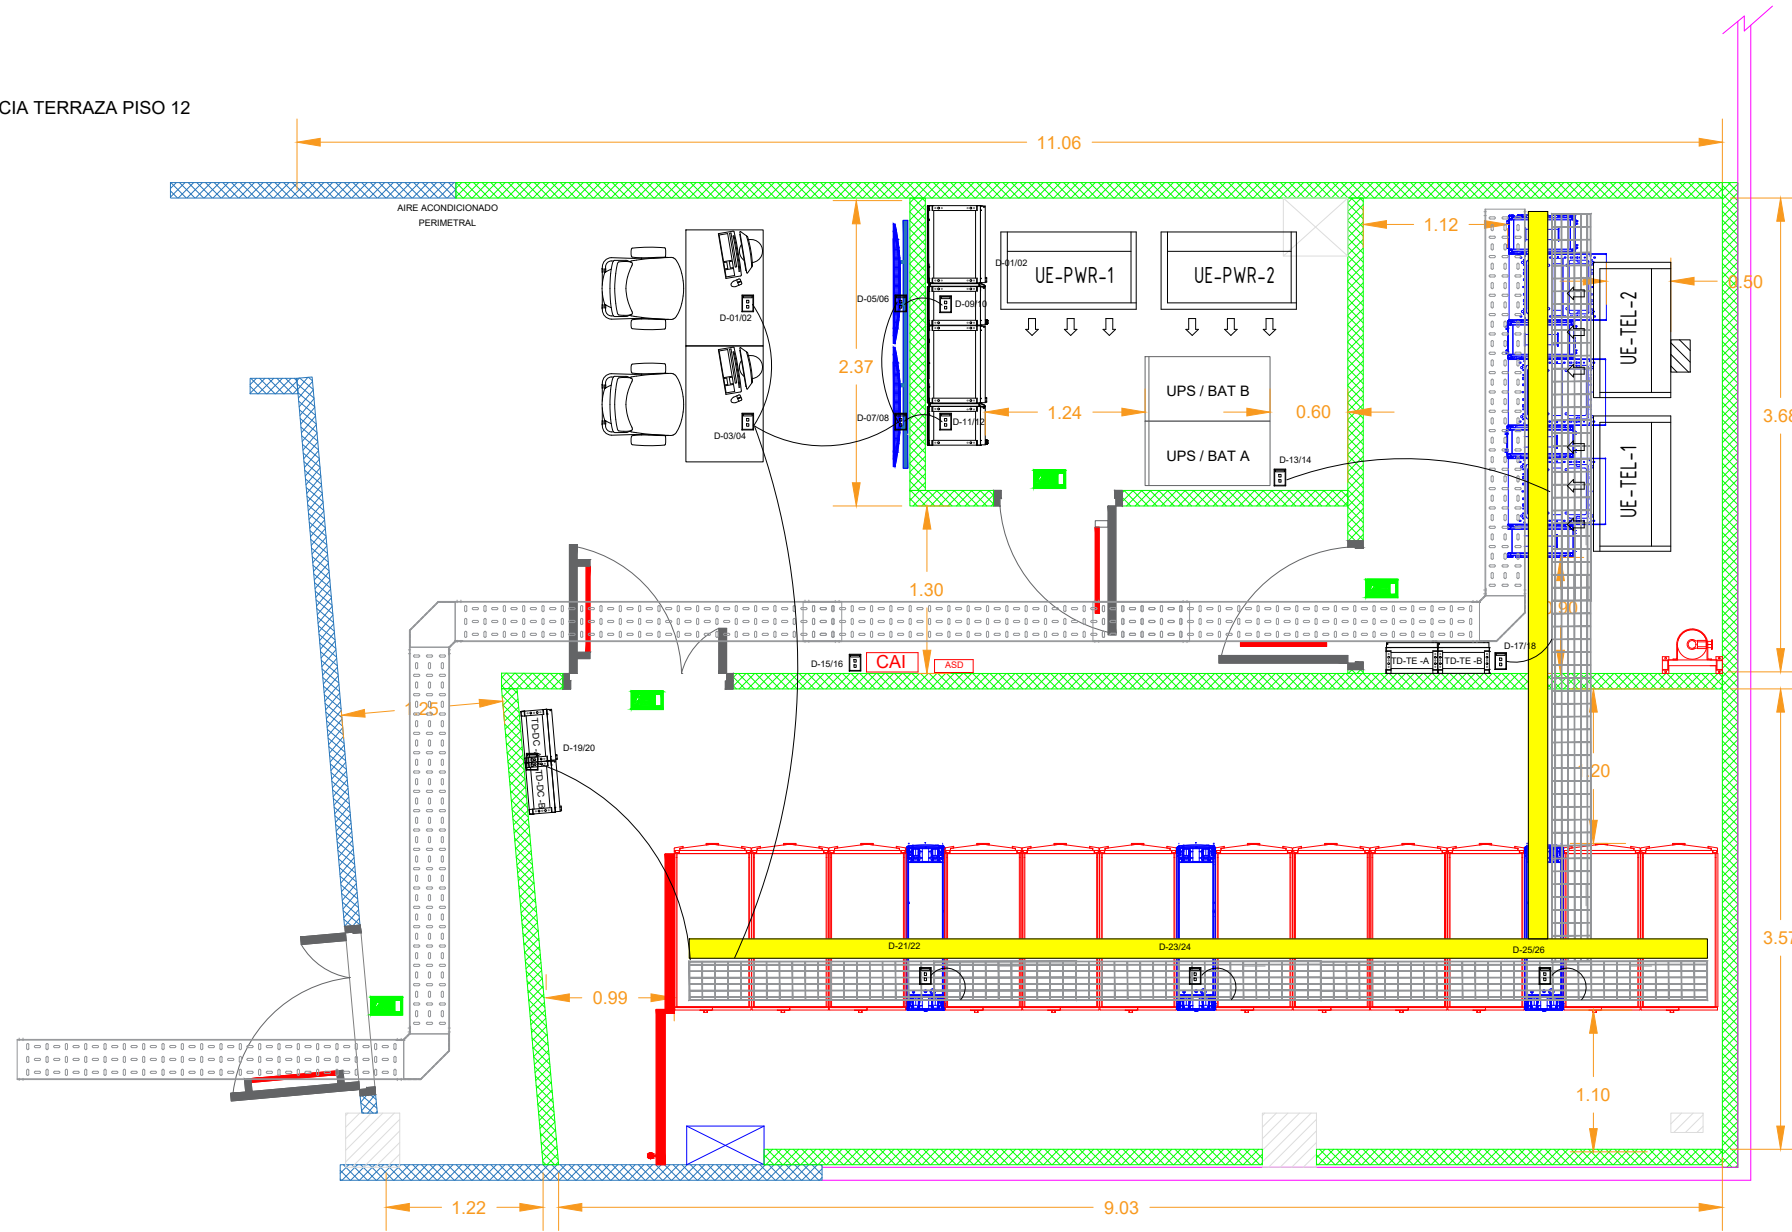

DISEÑO Y CONSTRUCCIÓN	
EQUIPO DE PROYECTO	

REFERENCIAS:	
	Puesto de datos doble CAT6
	Bandeja Carasib 300 mm
	Bandeja Plástica 150 mm

01/03/2024	ANTEPROYECTO	
REV	FECHA	DESCRIPCION
		APROBO

NOTA: LAS MEDIDAS SERÁN VERIFICADAS EN OBRA.
LA CONTRATISTA DEBERÁ PRESENTAR PLANOS DE DETALLE PARA LA APROBACION DE LA DIRECCION DE OBRA PREVIO A SU EJECUCION.

SITIO DE IMPLANTACION:

**CONSTRUCCIÓN
DATA CENTER**

DATA CENTER PRINCIPAL
JEFATURA DE GABINETE
PRESIDENCIA DE LA NACIÓN



DESCRIPCION PLANO
**LAYOUT DATA CENTER
SISTEMA DE PCI**

PLANO Nº	FECHA
JGA-I-001.1	01/02/2024
REVISION:	01