


NUEVO DISEÑO

DATA CENTER - 5° PISO

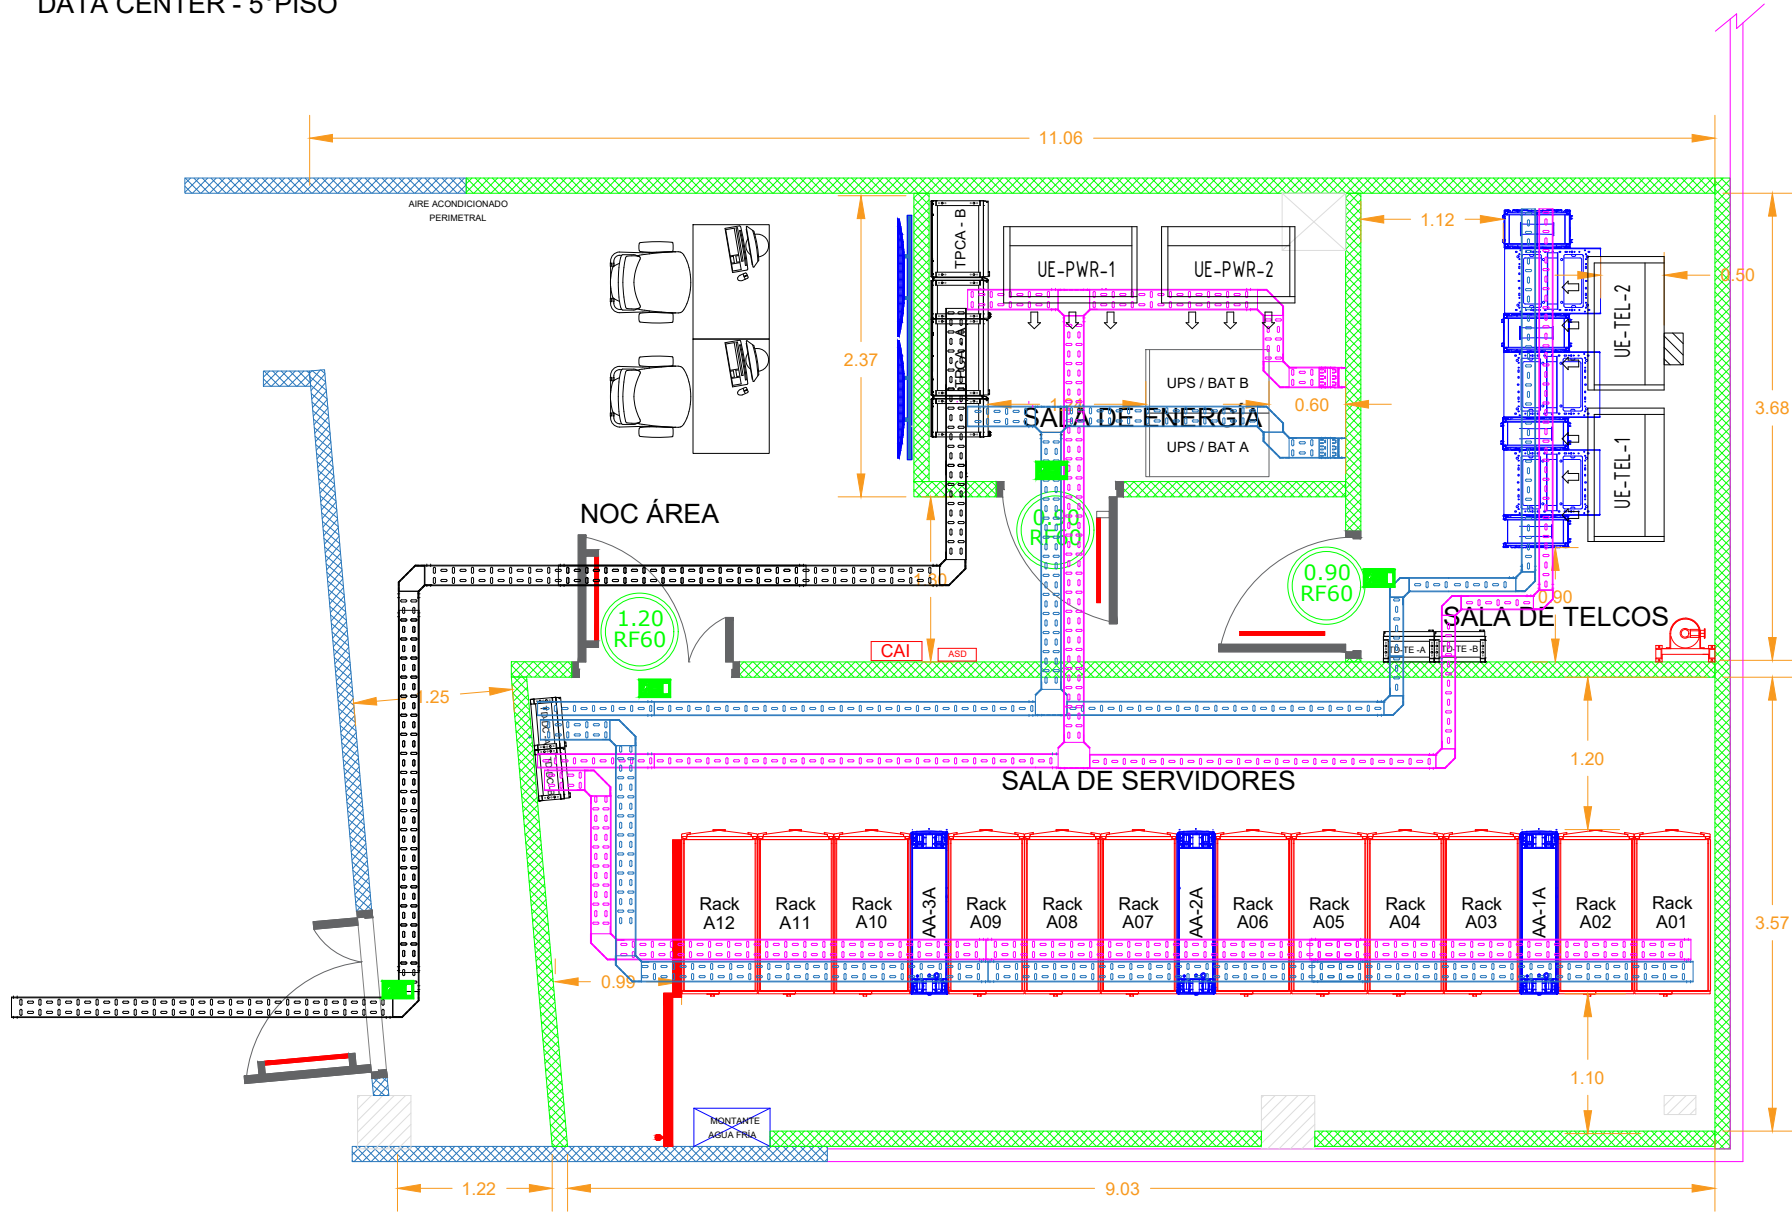

DISEÑO Y CONSTRUCCIÓN:

EQUIPO DE PROYECTO:

REFERENCIAS:

REV.	FECHA	DESCRIPCIÓN	APROBADO
1	01/03/2024	ANTEPROYECTO	

NOTA: LAS MEDIDAS SERÁN VERIFICADAS EN OBRA. LA CONTRATA DOBERÁ PRESENTAR PLANOS DE DETALLE PARA LA APROBACIÓN DE LA DIRECCIÓN DE OBRA PREVIO A SU EJECUCIÓN.

SITIO DE IMPLANTACIÓN:

PROYECTO:

CONSTRUCCIÓN DATA CENTER

DATA CENTER PRINCIPAL
JEFATURA DE GABINETE
PRESIDENCIA DE LA NACIÓN

Jefatura de Gabinete de Ministros
Presidencia de la Nación

DESCRIPCIÓN PLANO:

LAYOUT DATA CENTER SISTEMA ELÉCTRICO

PLANO Nº: JGA-E-001.1

FECHA: 01/02/2024

REVISIÓN: 01