



***DIRECCIÓN GENERAL DE CONSTRUCCIONES ESCOLARES
Y BIENES INMUEBLES***

SECRETARIA DE EDUCACIÓN

DIRECCION GENERAL DE MODALIDADES EDUCATIVAS

EDITORIAL SABIO VALLE

PARQUE NACIONES UNIDAS PICACHO, TEGUCIGALPA, M.D.C


PLANOS ESPECIFICOS



- 01/07 PLANTA EDIFICIO EXISTENTE
- 02/07 PLANTA DE DISTRIBUCIÓN PROPUESTA
- 03/07 PLANTA DE MOBILIARIO PROPUESTO
- 04/07 ELEVACIÓN - CRITERIOS PARA OBRAS DE ARTE
- 05/07 PLANO TECNICO DE MOBILIARIO 01
- 06/07 PLANO TECNICO DE MOBILIARIO 02
- 07/07 PLANO TECNICO DE MOBILIARIO 03




DIRECCION GENERAL
DE MODALIDADES
EDUCATIVAS
X: 14.119892
Y: 87.193831
H: 1,704M

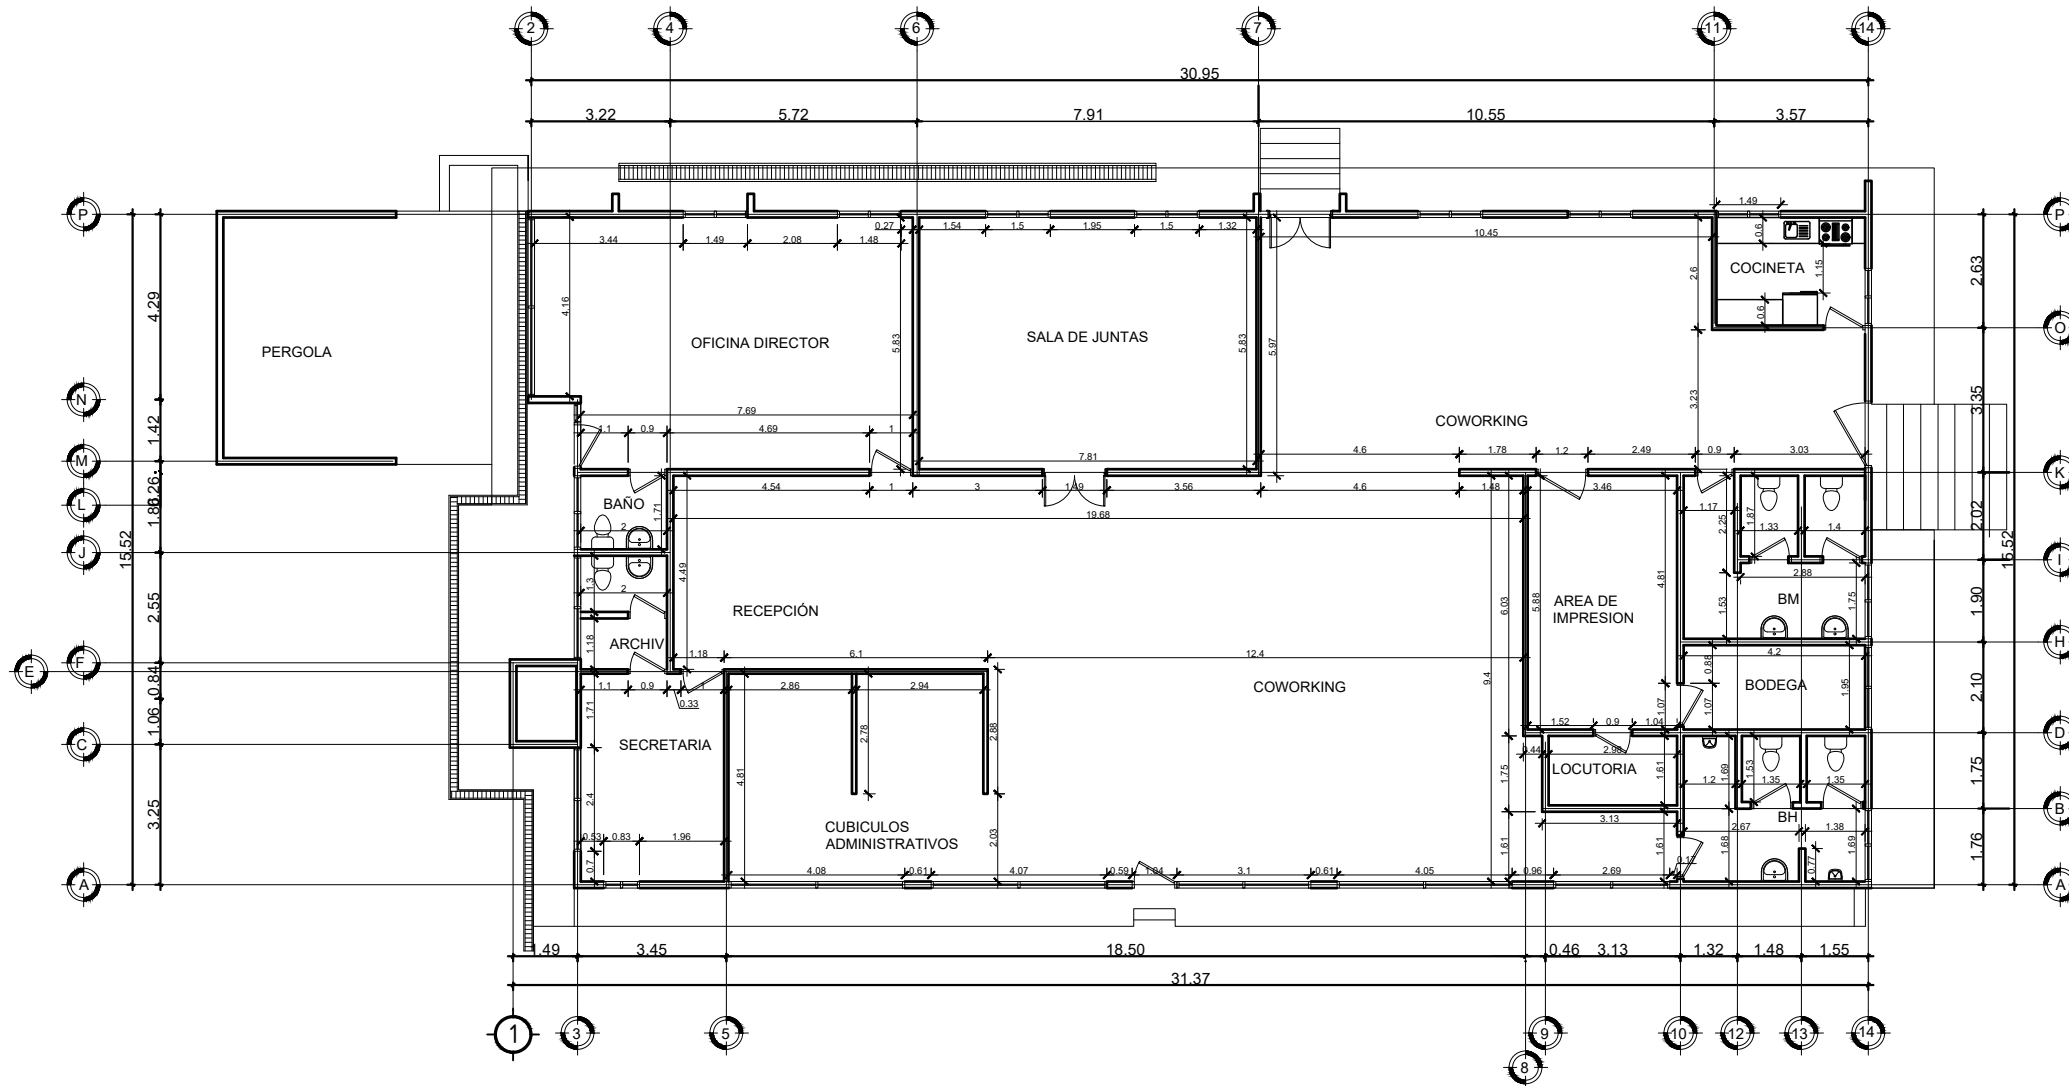

Planta Constructiva Actual

Escala 1:175

	SECRETARIA DE EDUCACIÓN REPUBLICA DE HONDURAS		PLANTA CONSTRUCTIVA ACTUAL		PROYECTO FECHA		MODALIDADES 2025		FECHA		HOJA No : 1/7		
	DIRECCIÓN GENERAL DE CONSTRUCCIONES ESCOLARES Y BIENES INMUEBLES		DIRECCIÓN GENERAL DE MODALIDADES EDUCATIVAS TEGUCIGALPA M.D.C.		PROYECTO		FECHA		FECHA		FECHA		
					PROYECTO		FECHA		FECHA		FECHA		
					PROYECTO		FECHA		FECHA		FECHA		
		Krisdell Funes		Arq. Viana Romero		FEBRERO/2025		FEBRERO/2025		Arq. Marisela Rodriguez		Ing. Juan Carlos Coello	

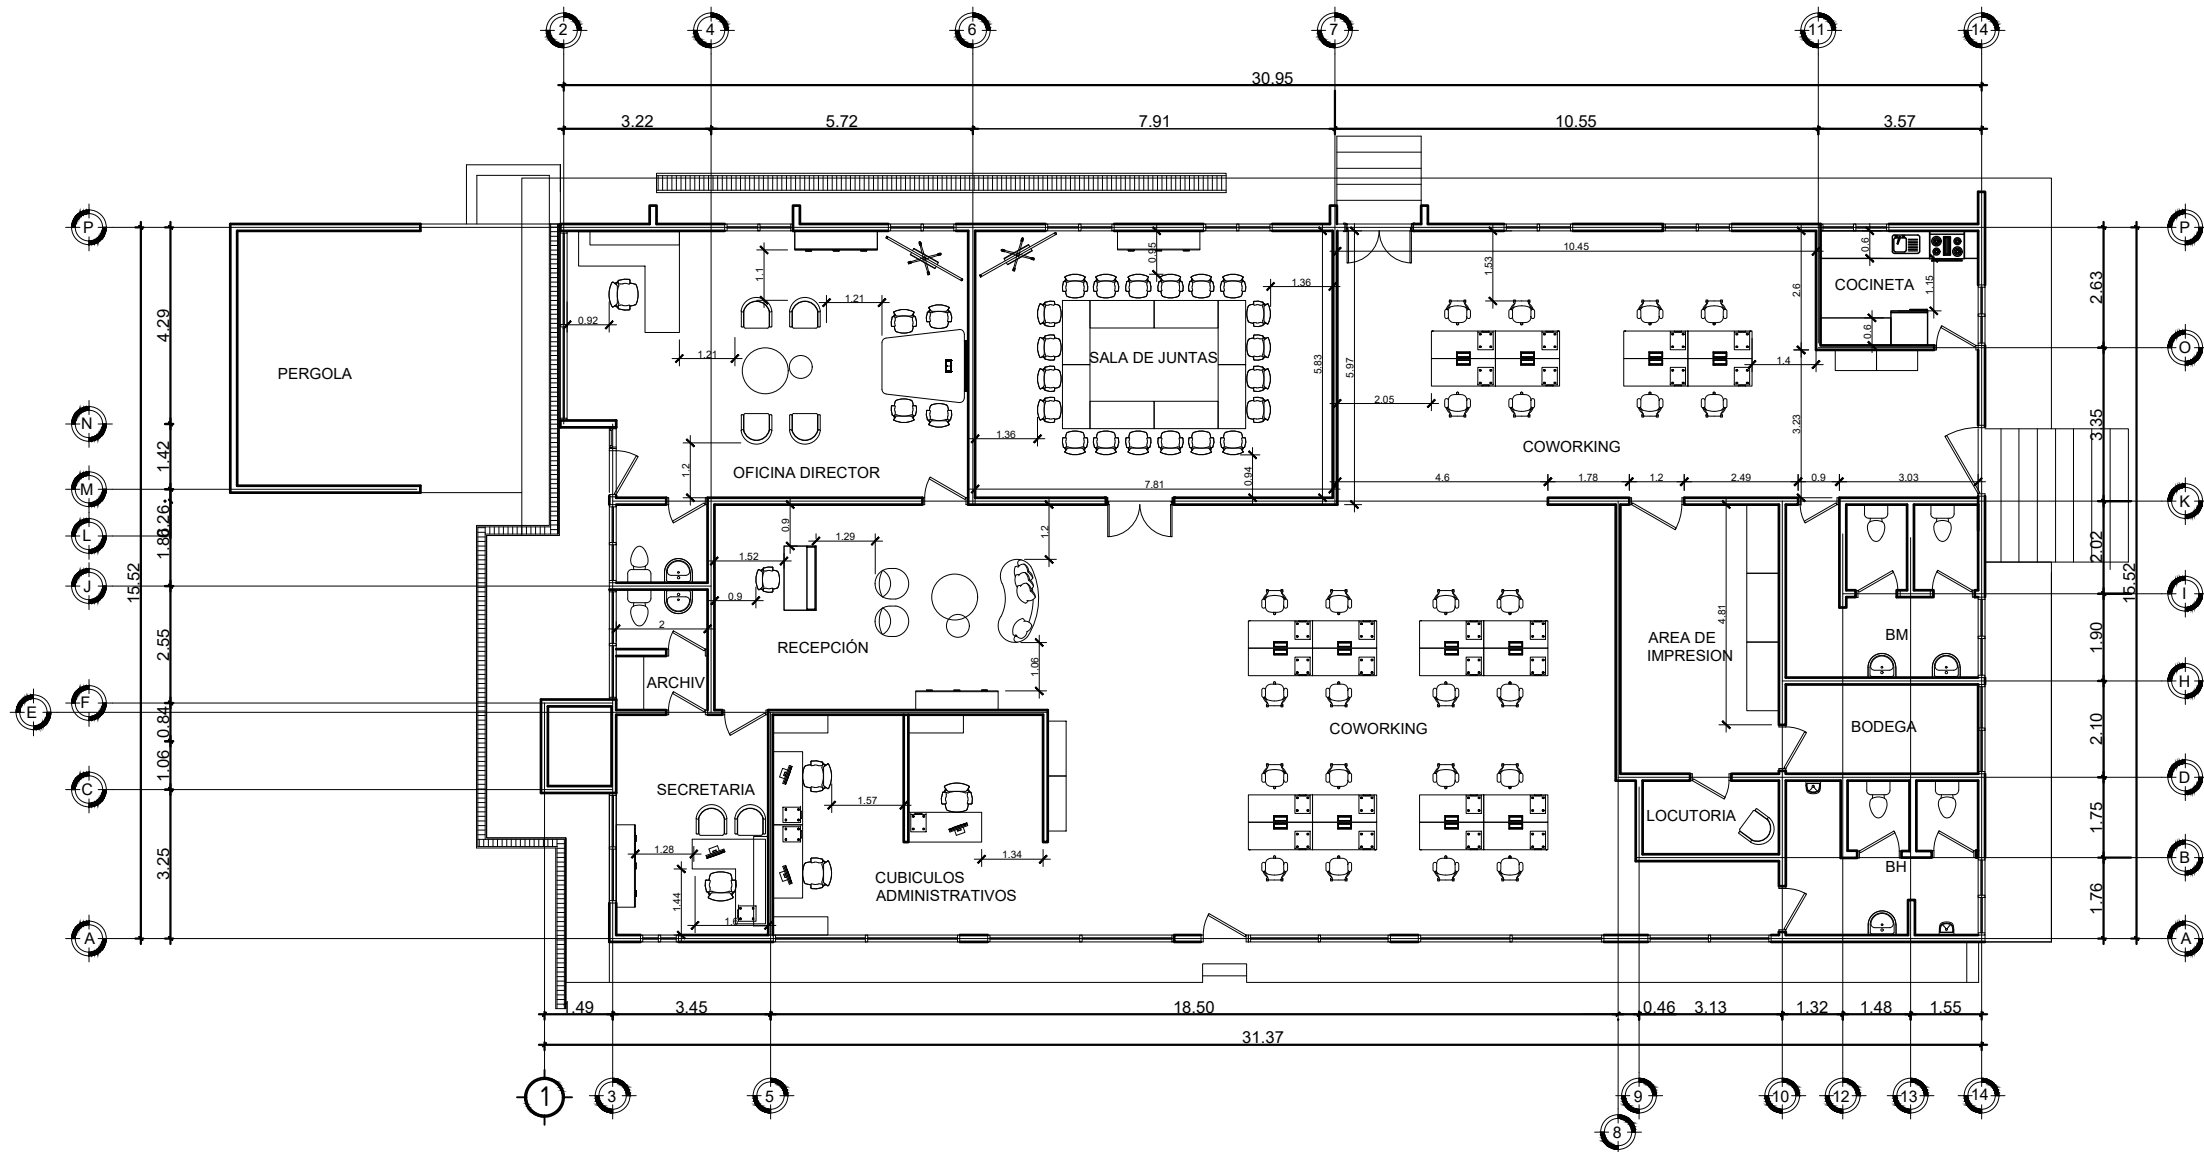

Planta de Distribución Propuesta

Escala 1:175

SECRETARIA DE EDUCACION
REPUBLICA DE HONDURAS

DIRECCION GENERAL DE
CONSTRUCCIONES ESCOLARES
Y BIENES INMUEBLES



PLANTA DISTRIBUCIÓN PROPUESTA

DIRECCION GENERAL DE
MODALIDADES EDUCATIVAS
TEGUCIGALPA M.D.C.

PROYECTO: Krisdell Funes

ELABORADO: Arq. Viana Romero

REVISADO: Ing. Denis Velasquez

PROYECTO: Arq. Viana Romero

MODALIDADES 2025

FECHA: FEBRERO/2025


ESCALA: 1:175

PROYECTO: Arq. Viana Romero

PROYECTO: Ing. Juan Carlos Coello

HOJA No :

2/7

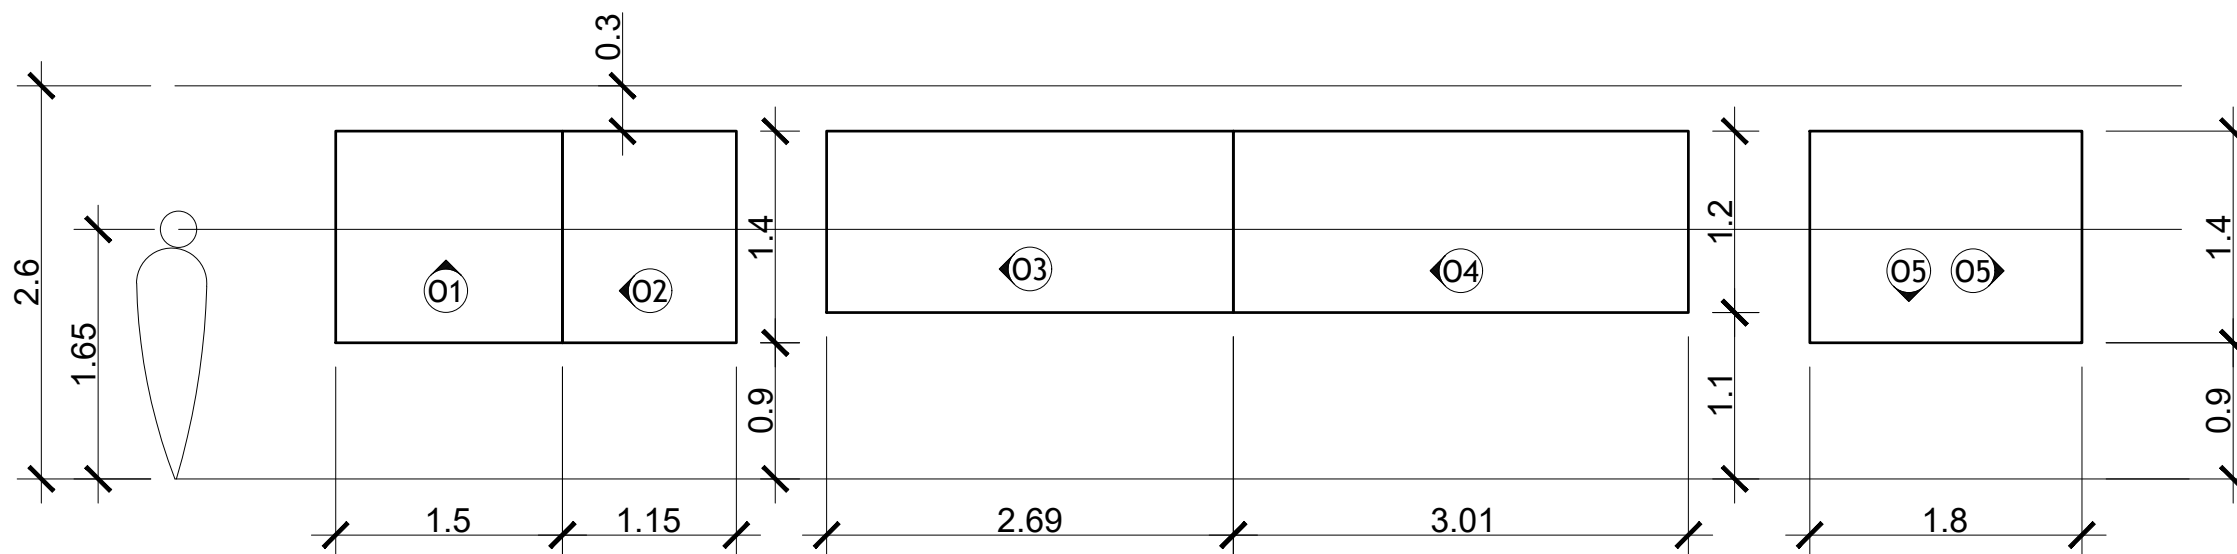


Elevación - Criterios Para Obras de Arte

Escala 1:50


NOTA

- Determina el lugar donde colgarás el cuadro:** Esto debe basarse en el plano de mobiliario del espacio, considerando la distribución de los muebles y la función de la habitación.
- Establece la altura correcta:** La altura estándar para colgar un cuadro es de 1.65 metros desde el suelo hasta el centro del cuadro, basada en la altura promedio de los ojos de un adulto. Además, asegúrate de centrarlo en la pared. Por ejemplo, si la pared tiene una altura de 2.60 m y un ancho de 2.00 m, ubica el centro de la pared a 1 metro de cada lado (centro de los 2 metros de ancho) y luego coloca el cuadro a la altura de 1.65 metros del suelo.
- Mide la distancia del gancho o alambre:** Si el cuadro tiene ganchos o alambre en la parte posterior, mide la distancia desde la parte superior del cuadro hasta el gancho o alambre. Por ejemplo, Si el gancho está a 10 cm de la parte superior del cuadro, coloca el punto de colgado a 1.75 metros (1.65 m + 0.10 m).

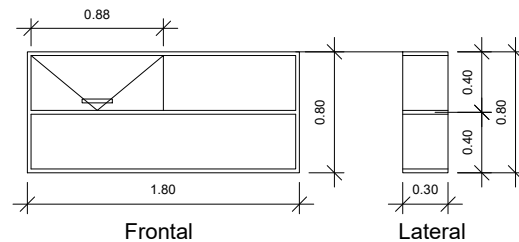


M2 Librero anclado sobre escritorio
Escala 1:50

Nota: Es de manera obligatorio medir en situ.
* Mueble tipo empotrado de pared.

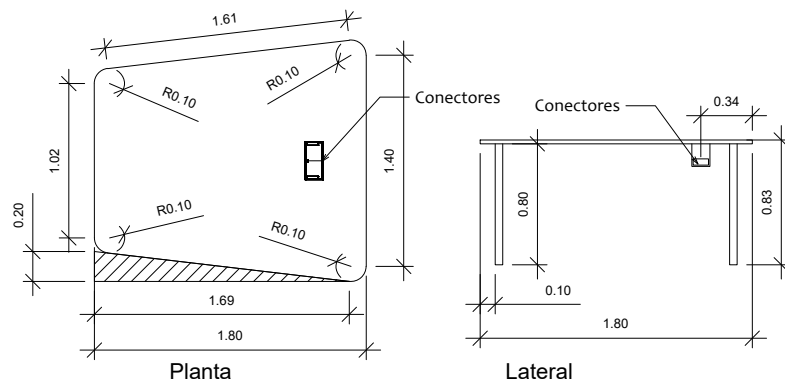


M5 Mesa de junta para 4 personas
Escala 1:50

Nota: Es de manera obligatorio medir en situ.

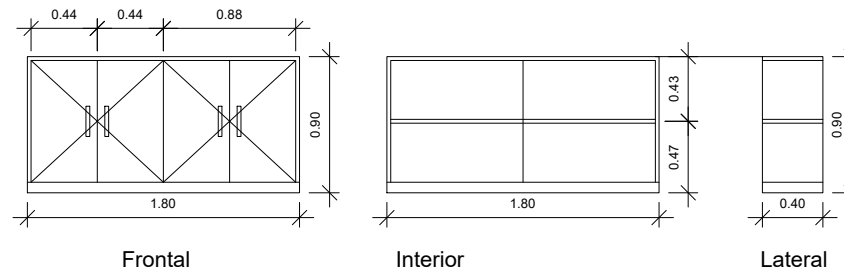


M4 Credenza para café
Escala 1:50

Nota: Es de manera obligatorio medir en situ.

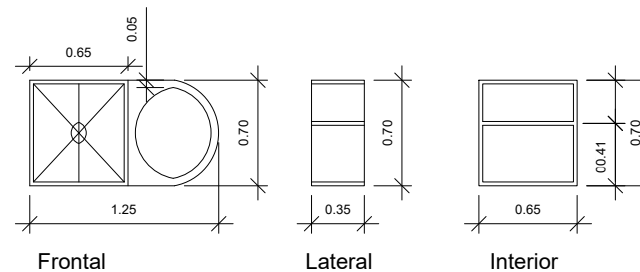


M7 Mueble de baño con espejo
Escala 1:50

Nota: Es de manera obligatorio medir en situ.

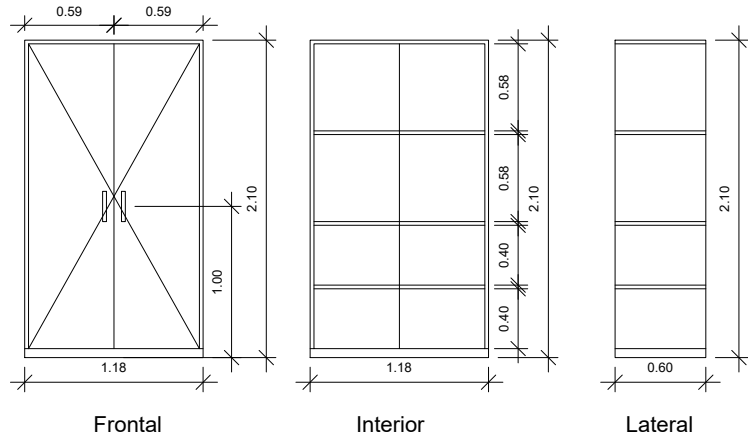


M10 Archivero Empotrado
Escala 1:50

Nota: Es de manera obligatorio medir en situ.
* Mueble tipo empotrado de pared, armado en sitio.

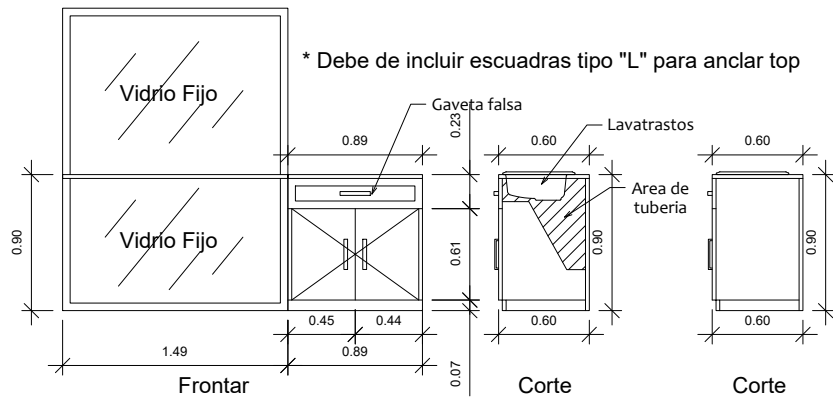


M16 Mueble con Tarja y Preparación
Escala 1:50

Nota: Es de manera obligatorio medir en situ.
*Debe de incluir lavatrastos con sus respectivos accesorios.

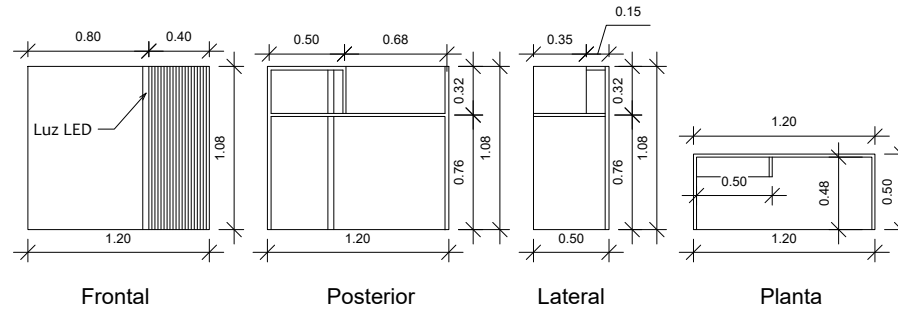


M12 Escritorio de recepción
Escala 1:50

Nota: Es de manera obligatorio medir en situ.

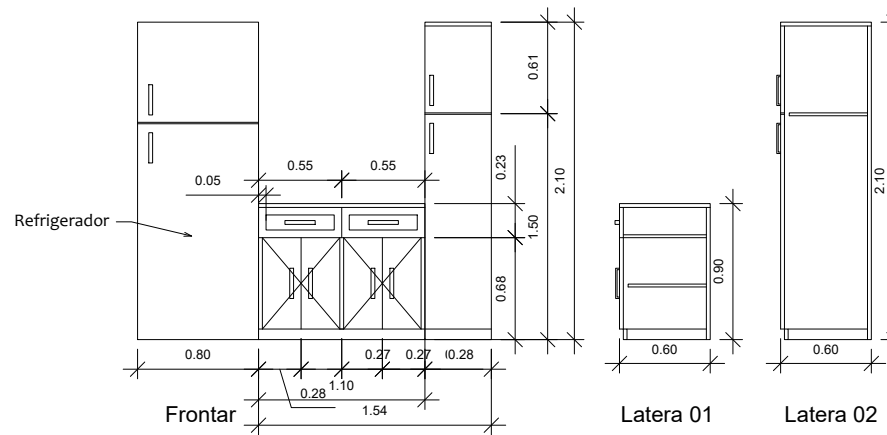

M17 Mueble para Microondas y almacenamiento
Escala 1:50


Nota: Es de manera obligatorio medir en situ.
* Debe de incluir escuadras tipo "L" para anclarje de mueble de 2.1 mt de altura

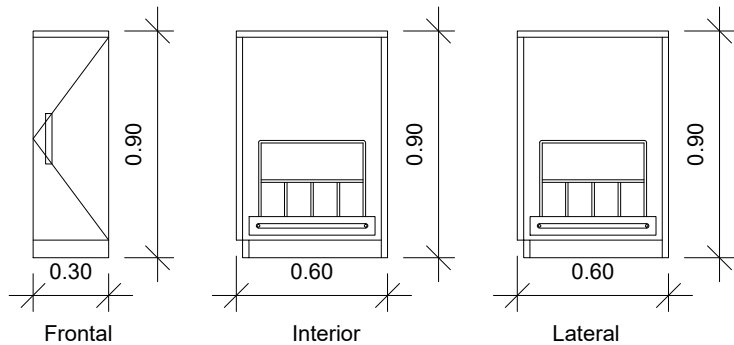

M18

Mueble para Guardar Sartenes
Escala _____ 1:30

Nota: Es de manera obligatorio medir en situ.

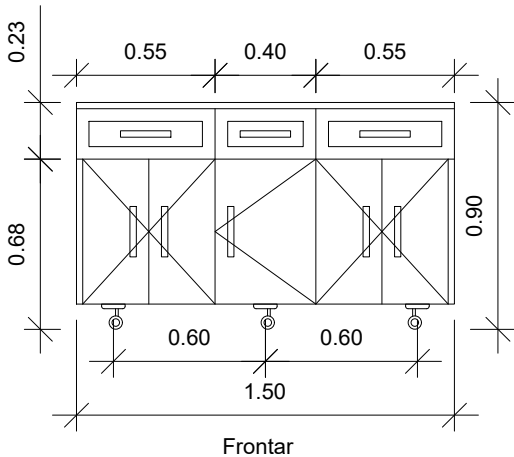

M19

Mesa Taller con Almacenamiento
Escala _____ 1:30

Nota: Es de manera obligatorio medir en situ.

