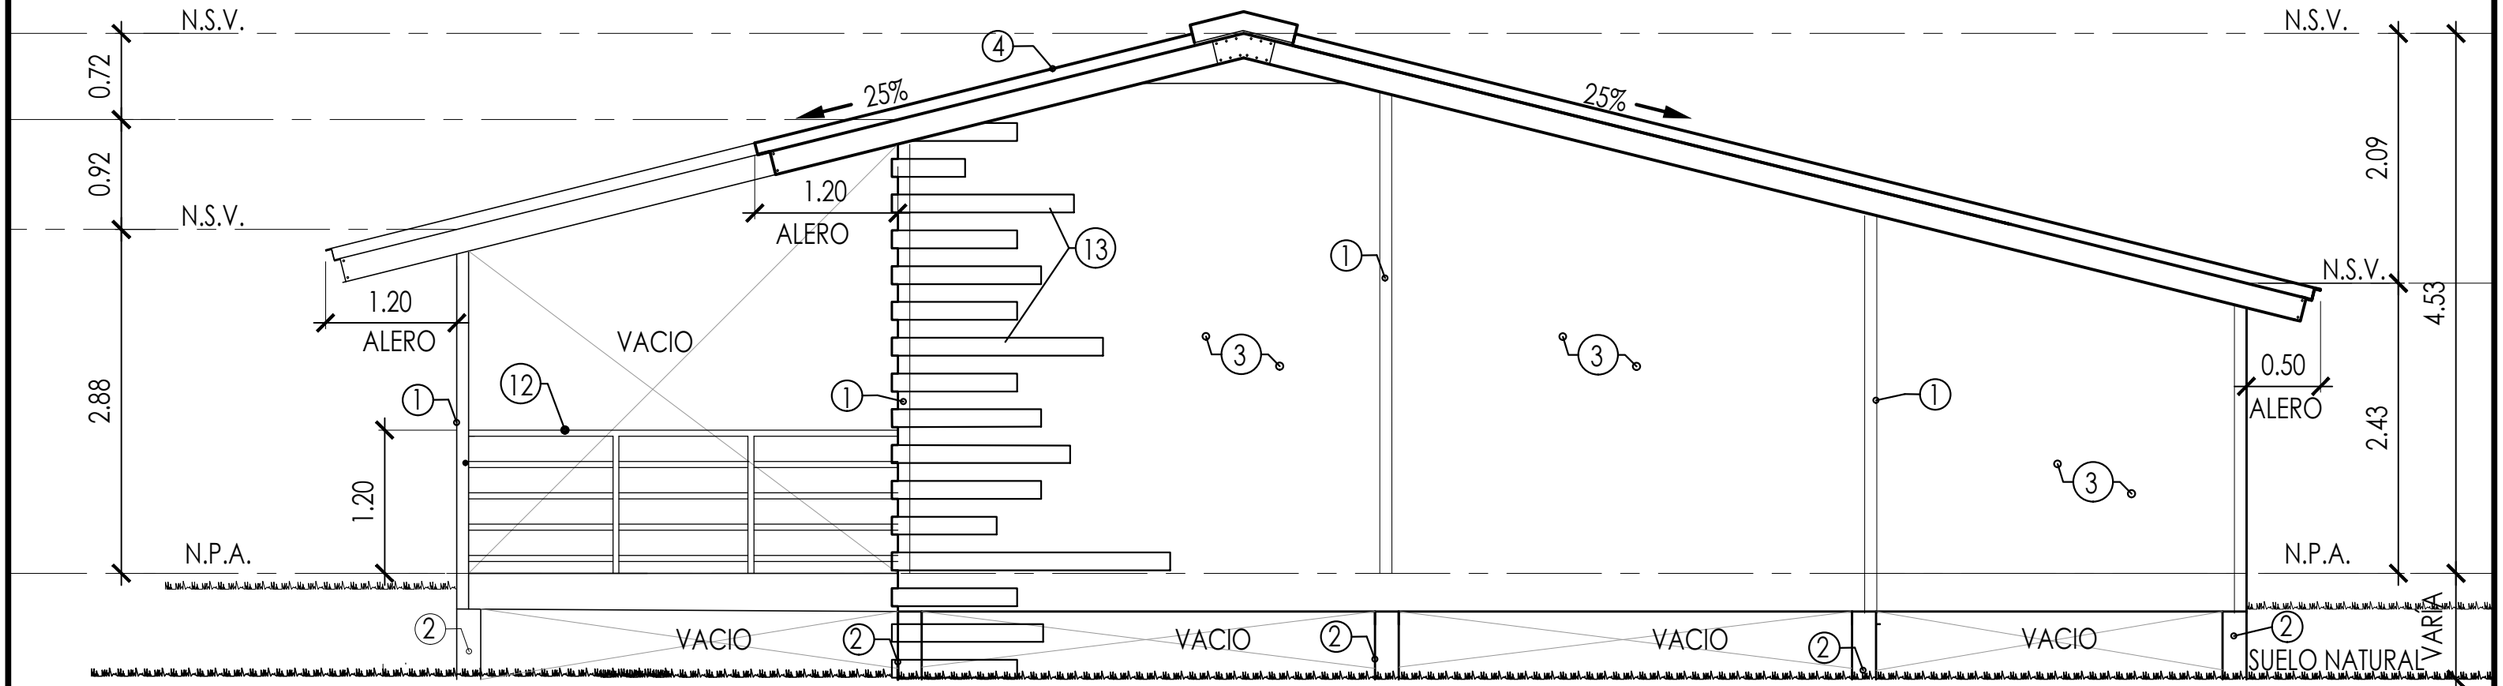

ELEVACIÓN POSTERIOR

ESCALA 1/50

Ministerio de Educación **Viceministerio de Infraestructura** **Dirección Nacional de Mantenimiento**	GOBIERNO NACIONAL **CON PASO FIRME**	**MINISTERIO DE EDUCACIÓN** Dirección Nacional de Mantenimiento	**Proyecto: Aulas para Capacitación de Docentes.**

Arq. Luis R. Castro V.
N° Idoneidad: 2016-001-072