


## LEYENDA

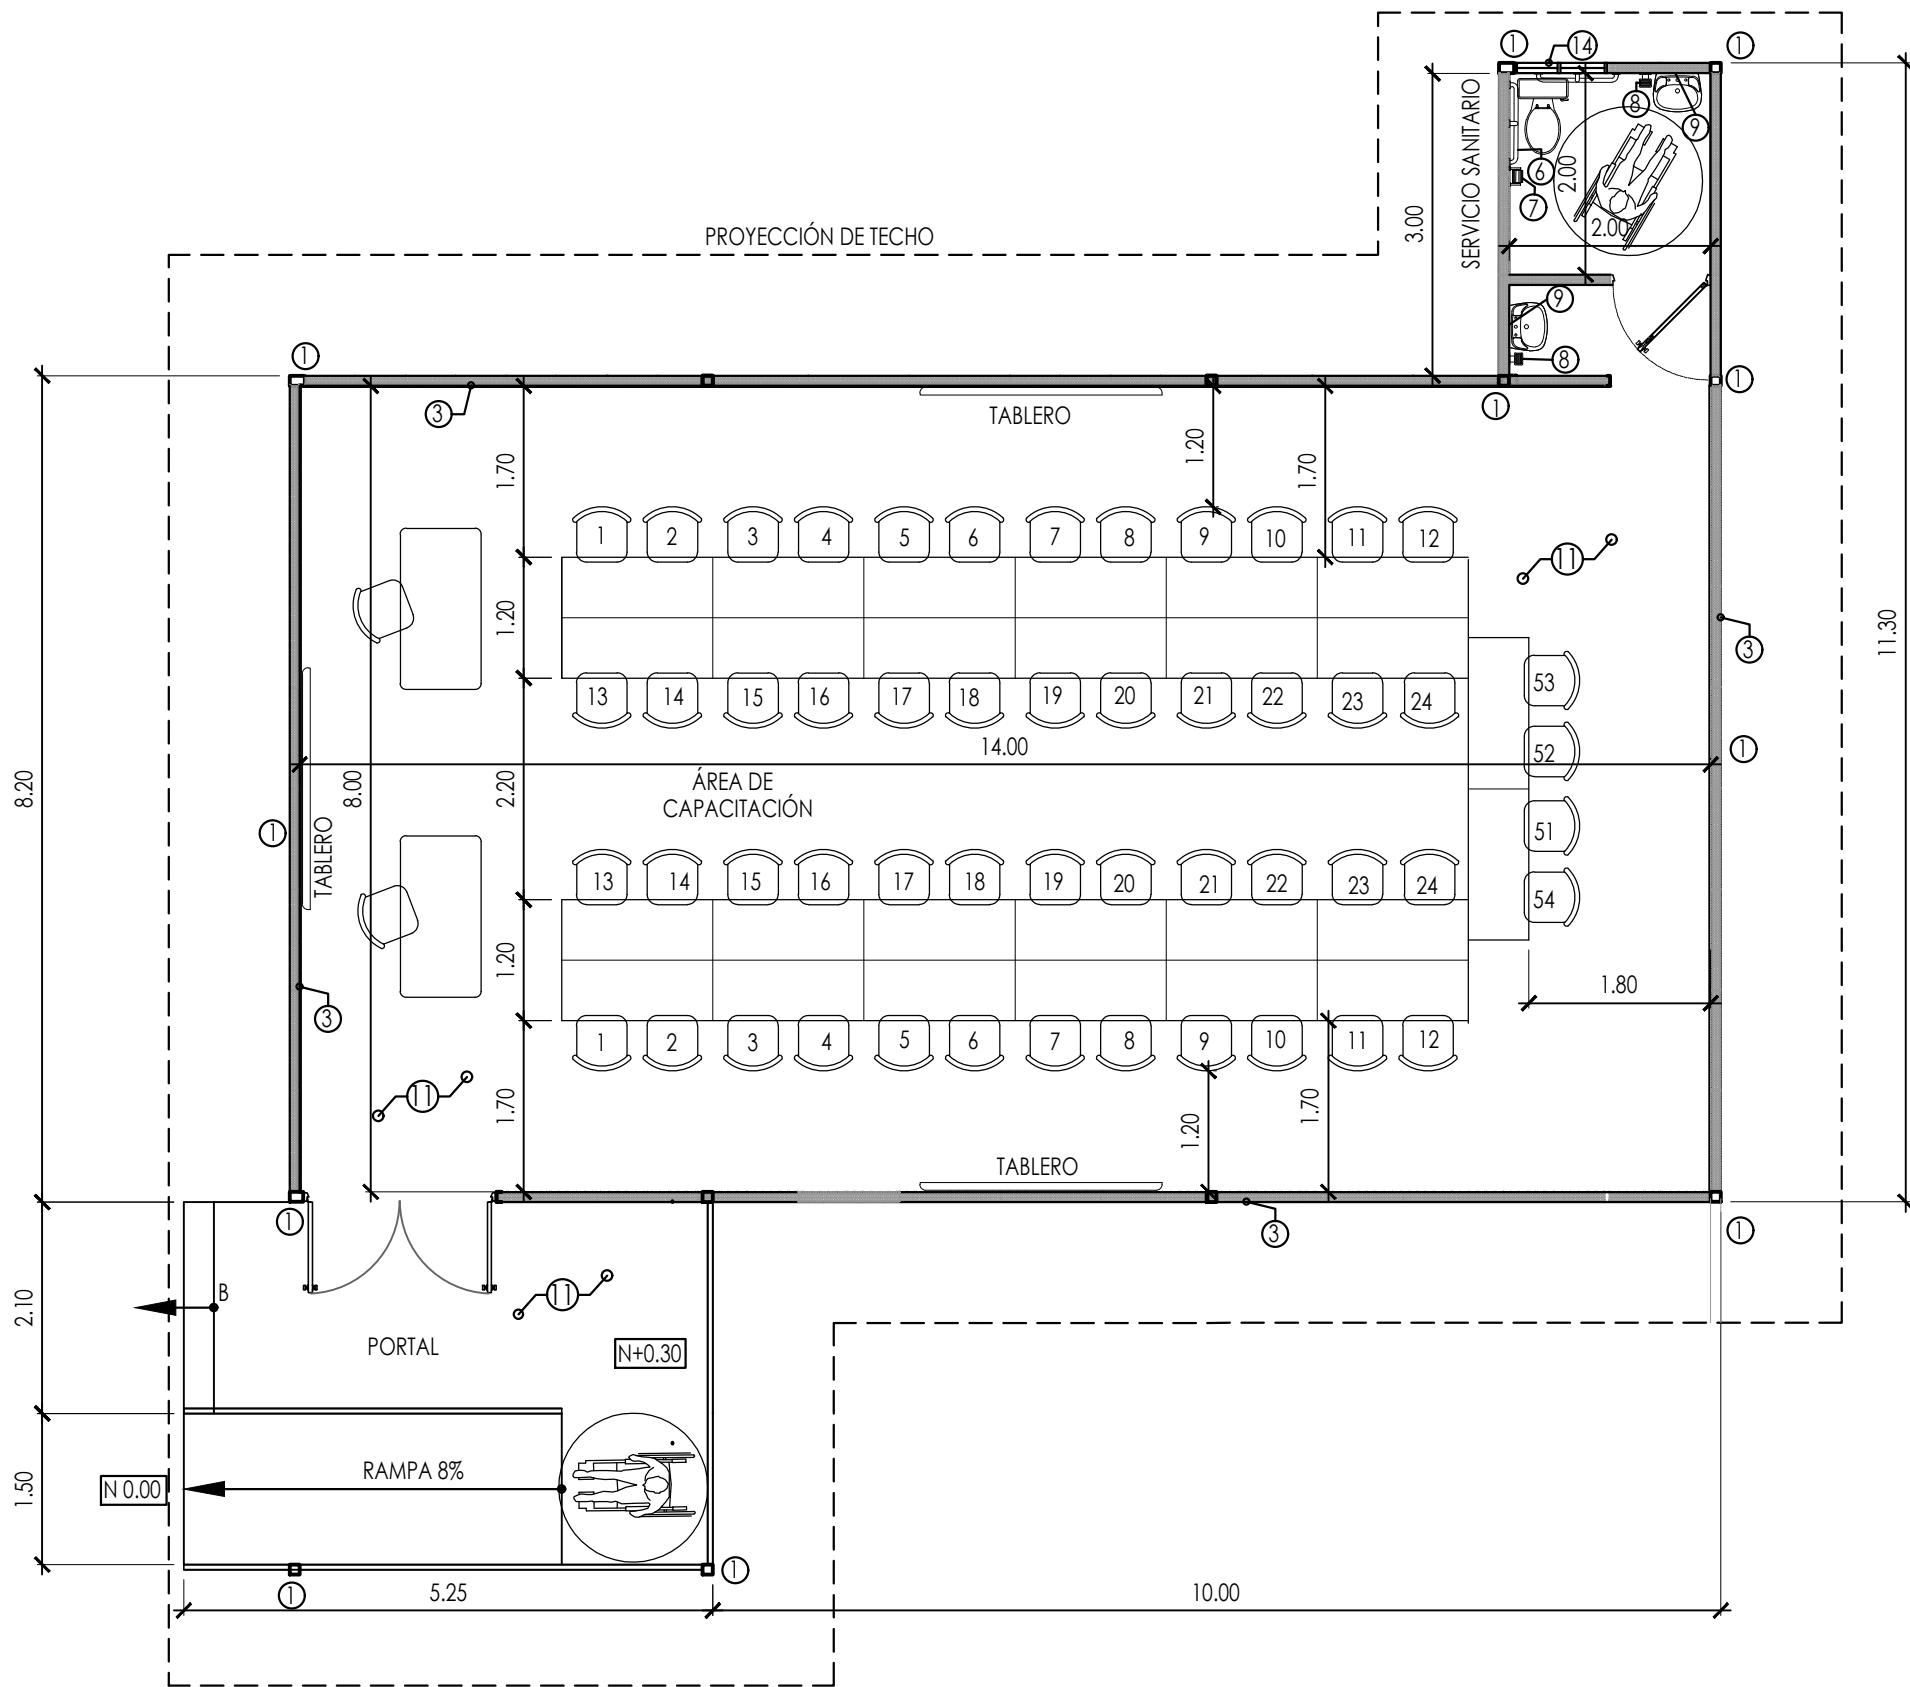

# PLANTA ARQUITECTÓNICA

ESCALA 1/75

Ministerio de Educación  
Viceministerio de Infraestructura  
Dirección Nacional de Mantenimiento

**MINISTERIO DE EDUCACIÓN**  
Dirección Nacional de  
Mantenimiento

## Proyecto: Aulas para Capacitación de Docentes.

Arq. Luis R. Castro V.  
Nº Idoneidad: 2016-001-072