


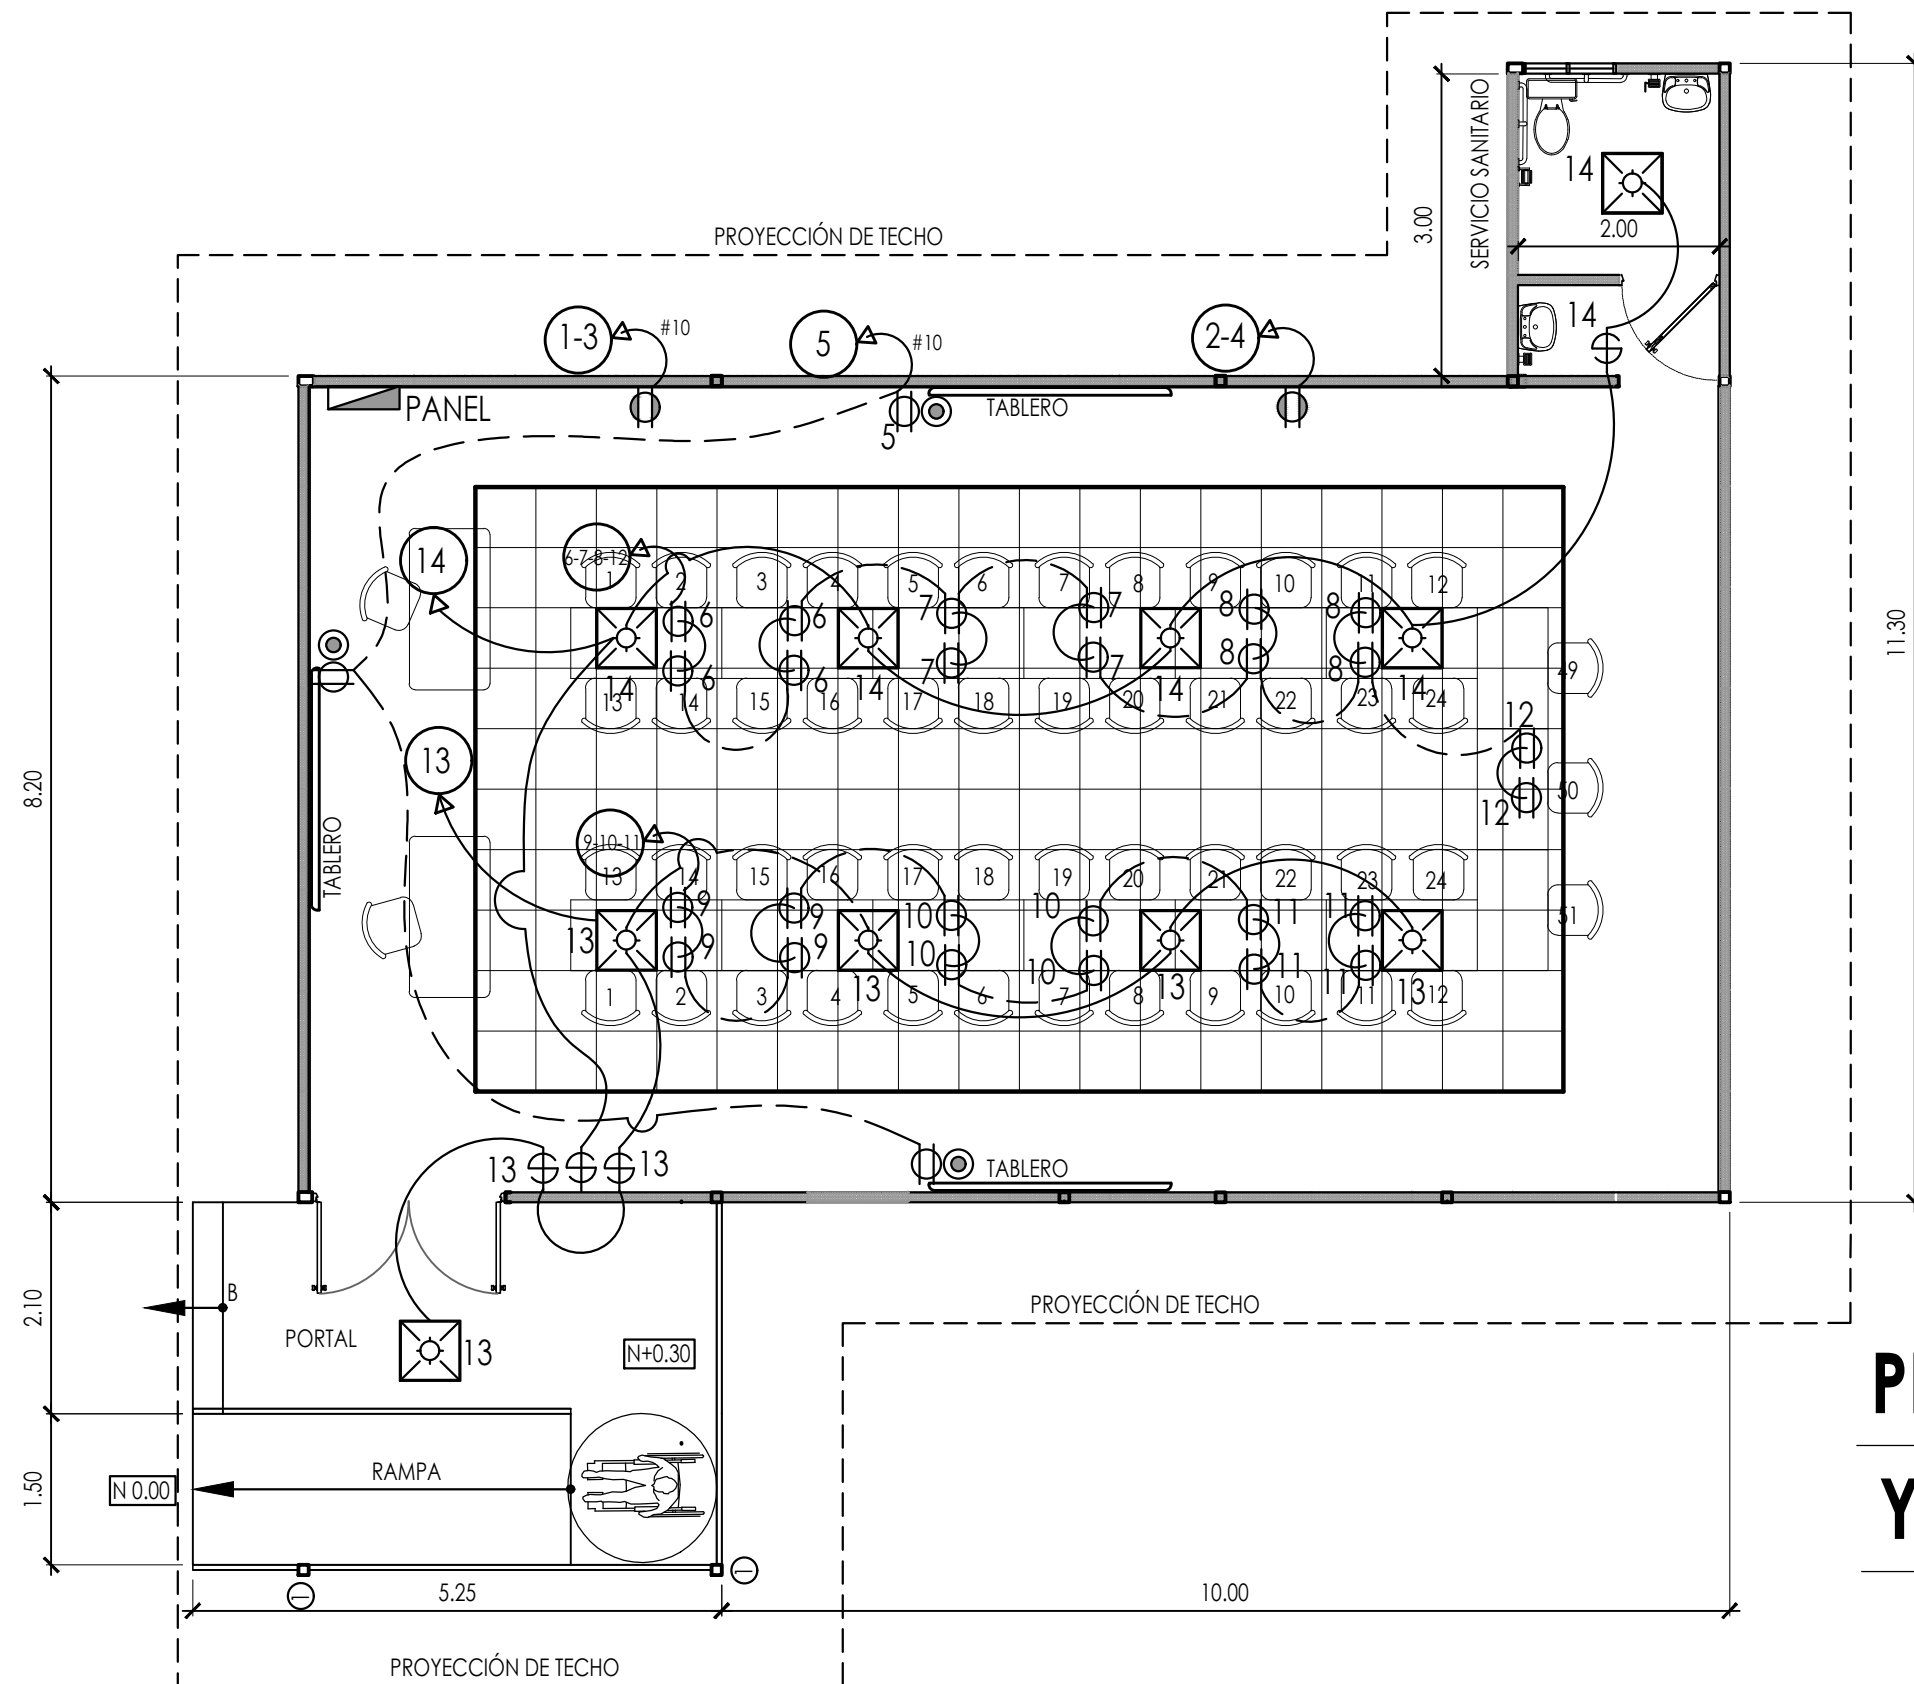

PLANTA DE CIELO RASO Y ELECTRICIDAD

ESCALA 1/75

Ministerio de Educación
Viceministerio de Infraestructura
Dirección Nacional de Mantenimiento


GOBIERNO NACIONAL
CON PASO FIRME

MINISTERIO DE EDUCACIÓN
Dirección Nacional de
Mantenimiento

Proyecto: Aulas para Capacitación
de Docentes.

Arq. Luis R. Castro V.
N° Idoneidad: 2016-001-072