


CARACTERISTICAS GENERALES


Rampa de acceso
Apoyo estructural de módulos
Cerco perimetral
Vereda de acceso
Iluminación exterior
Conexión a los siguientes servicios: Red eléctrica, red de agua potable, red cloacal / pozo absorbente, servicio de internet y telefonía.

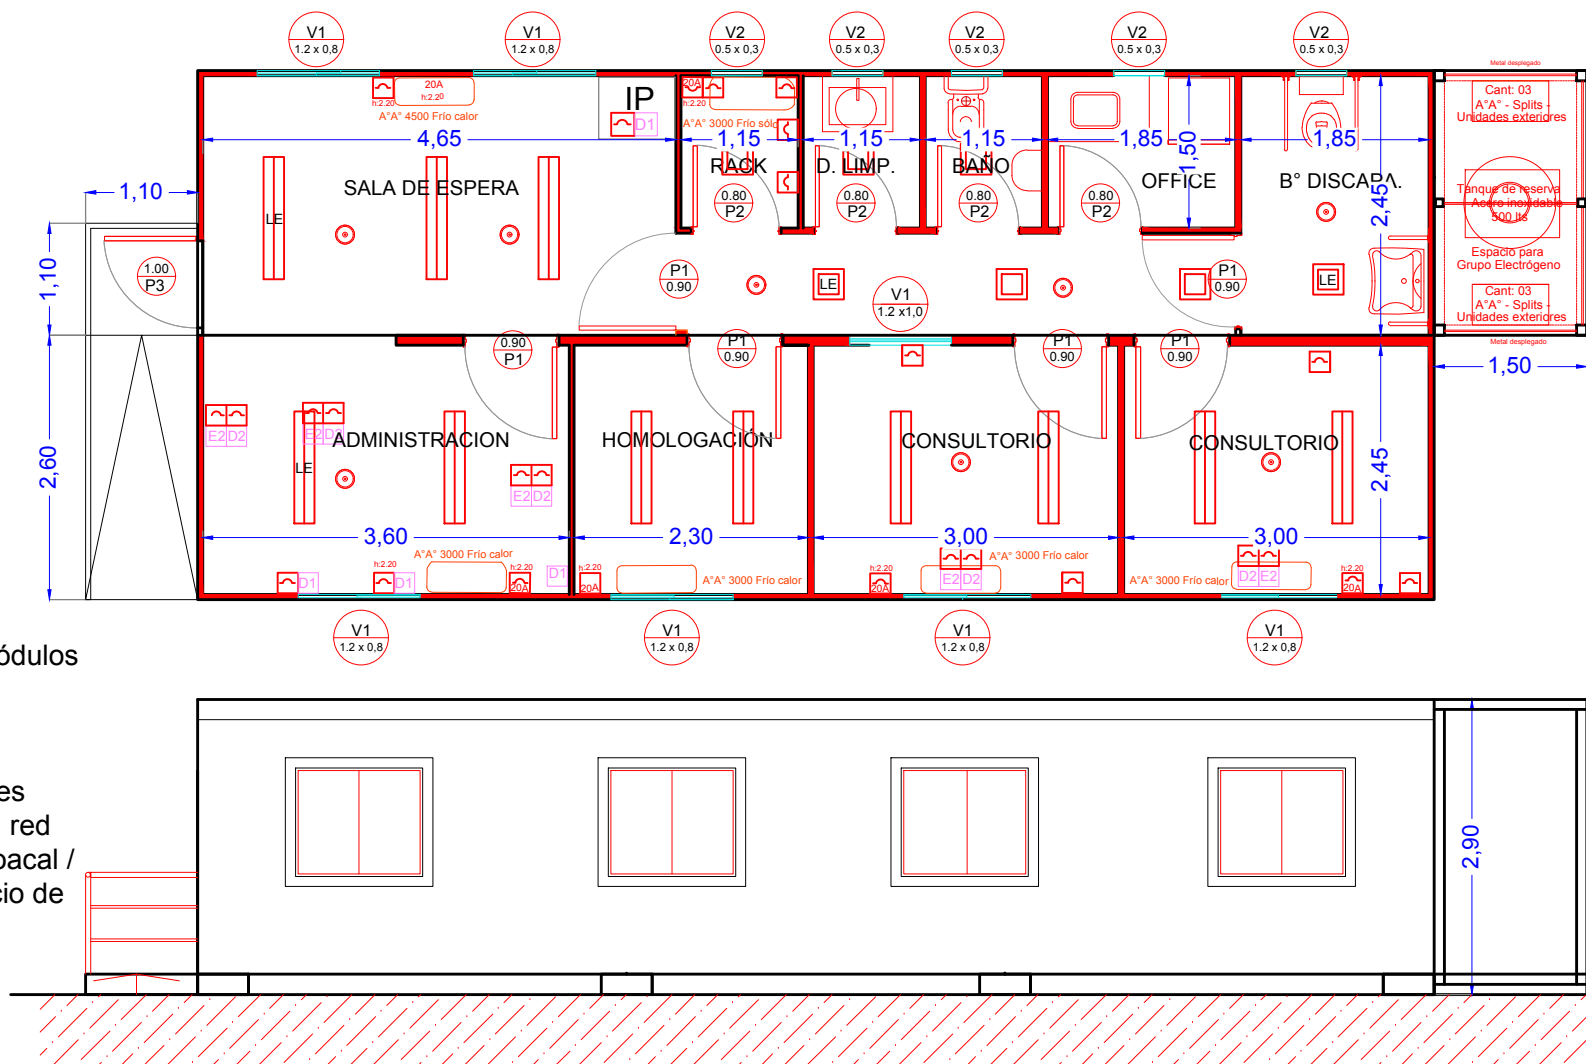

COMISIÓN MÉDICA - SISTEMA MODULAR

PLANO: 01 - PLANTA Y VISTA LATERAL

Sup. Cubierta Total: 63 m²

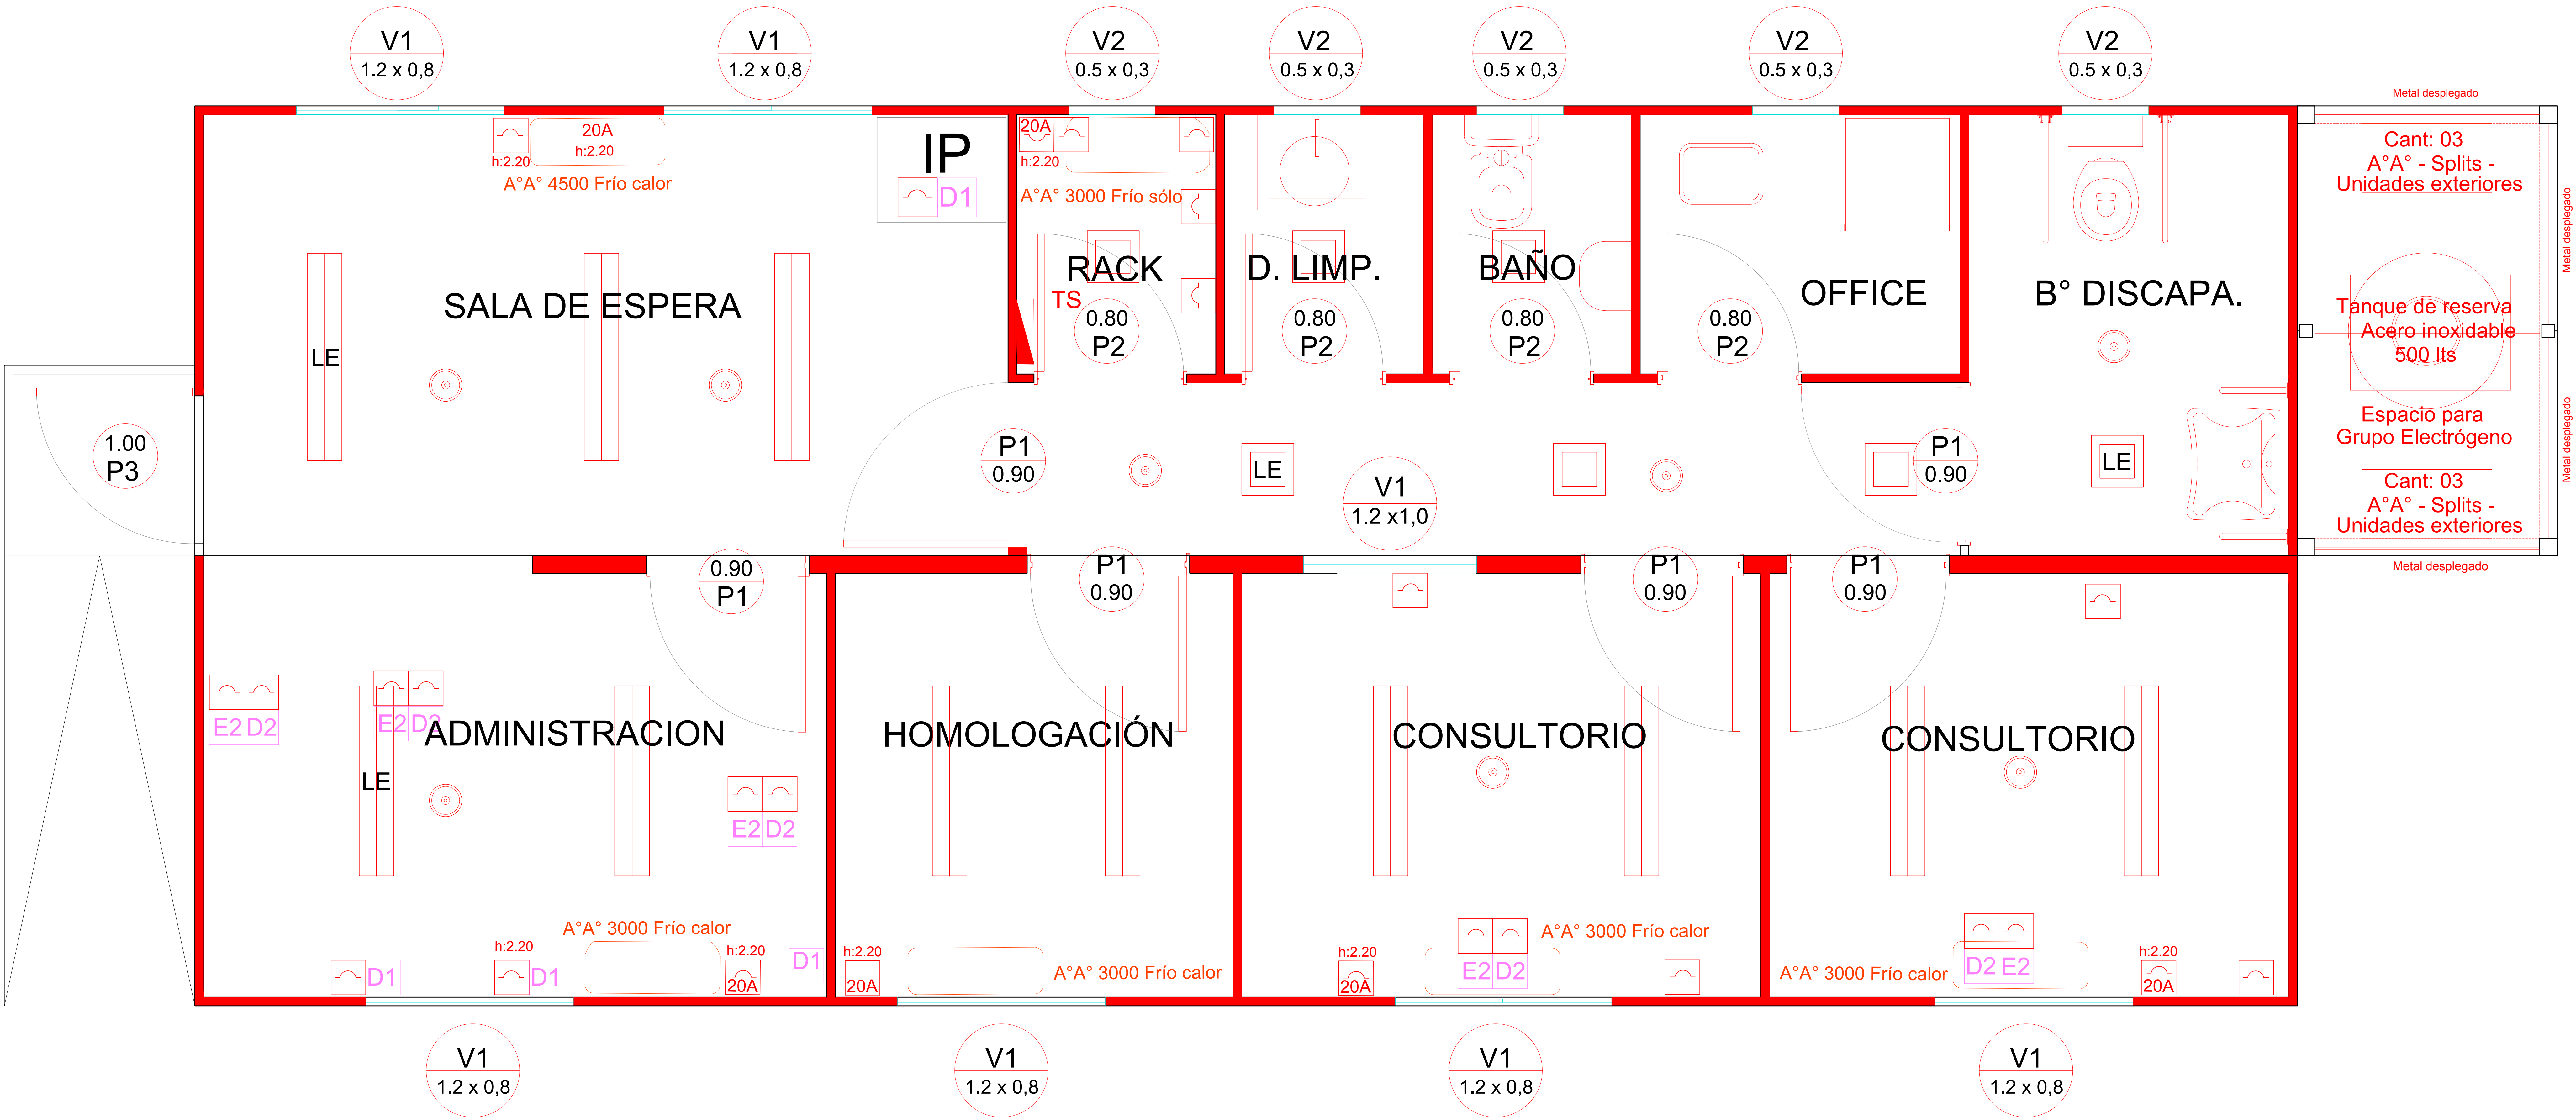

PROTOTIPO DE COMISIÓN MÉDICA


SISTEMA MODULAR INDUSTRIALIZADO

PLANO: 02 - PLANO ELECTRICIDAD - PLANTA

Sup. Cubierta Total: 63 m2 + A. de servicios



ADMINISTRACION (4.80X2.50 m)

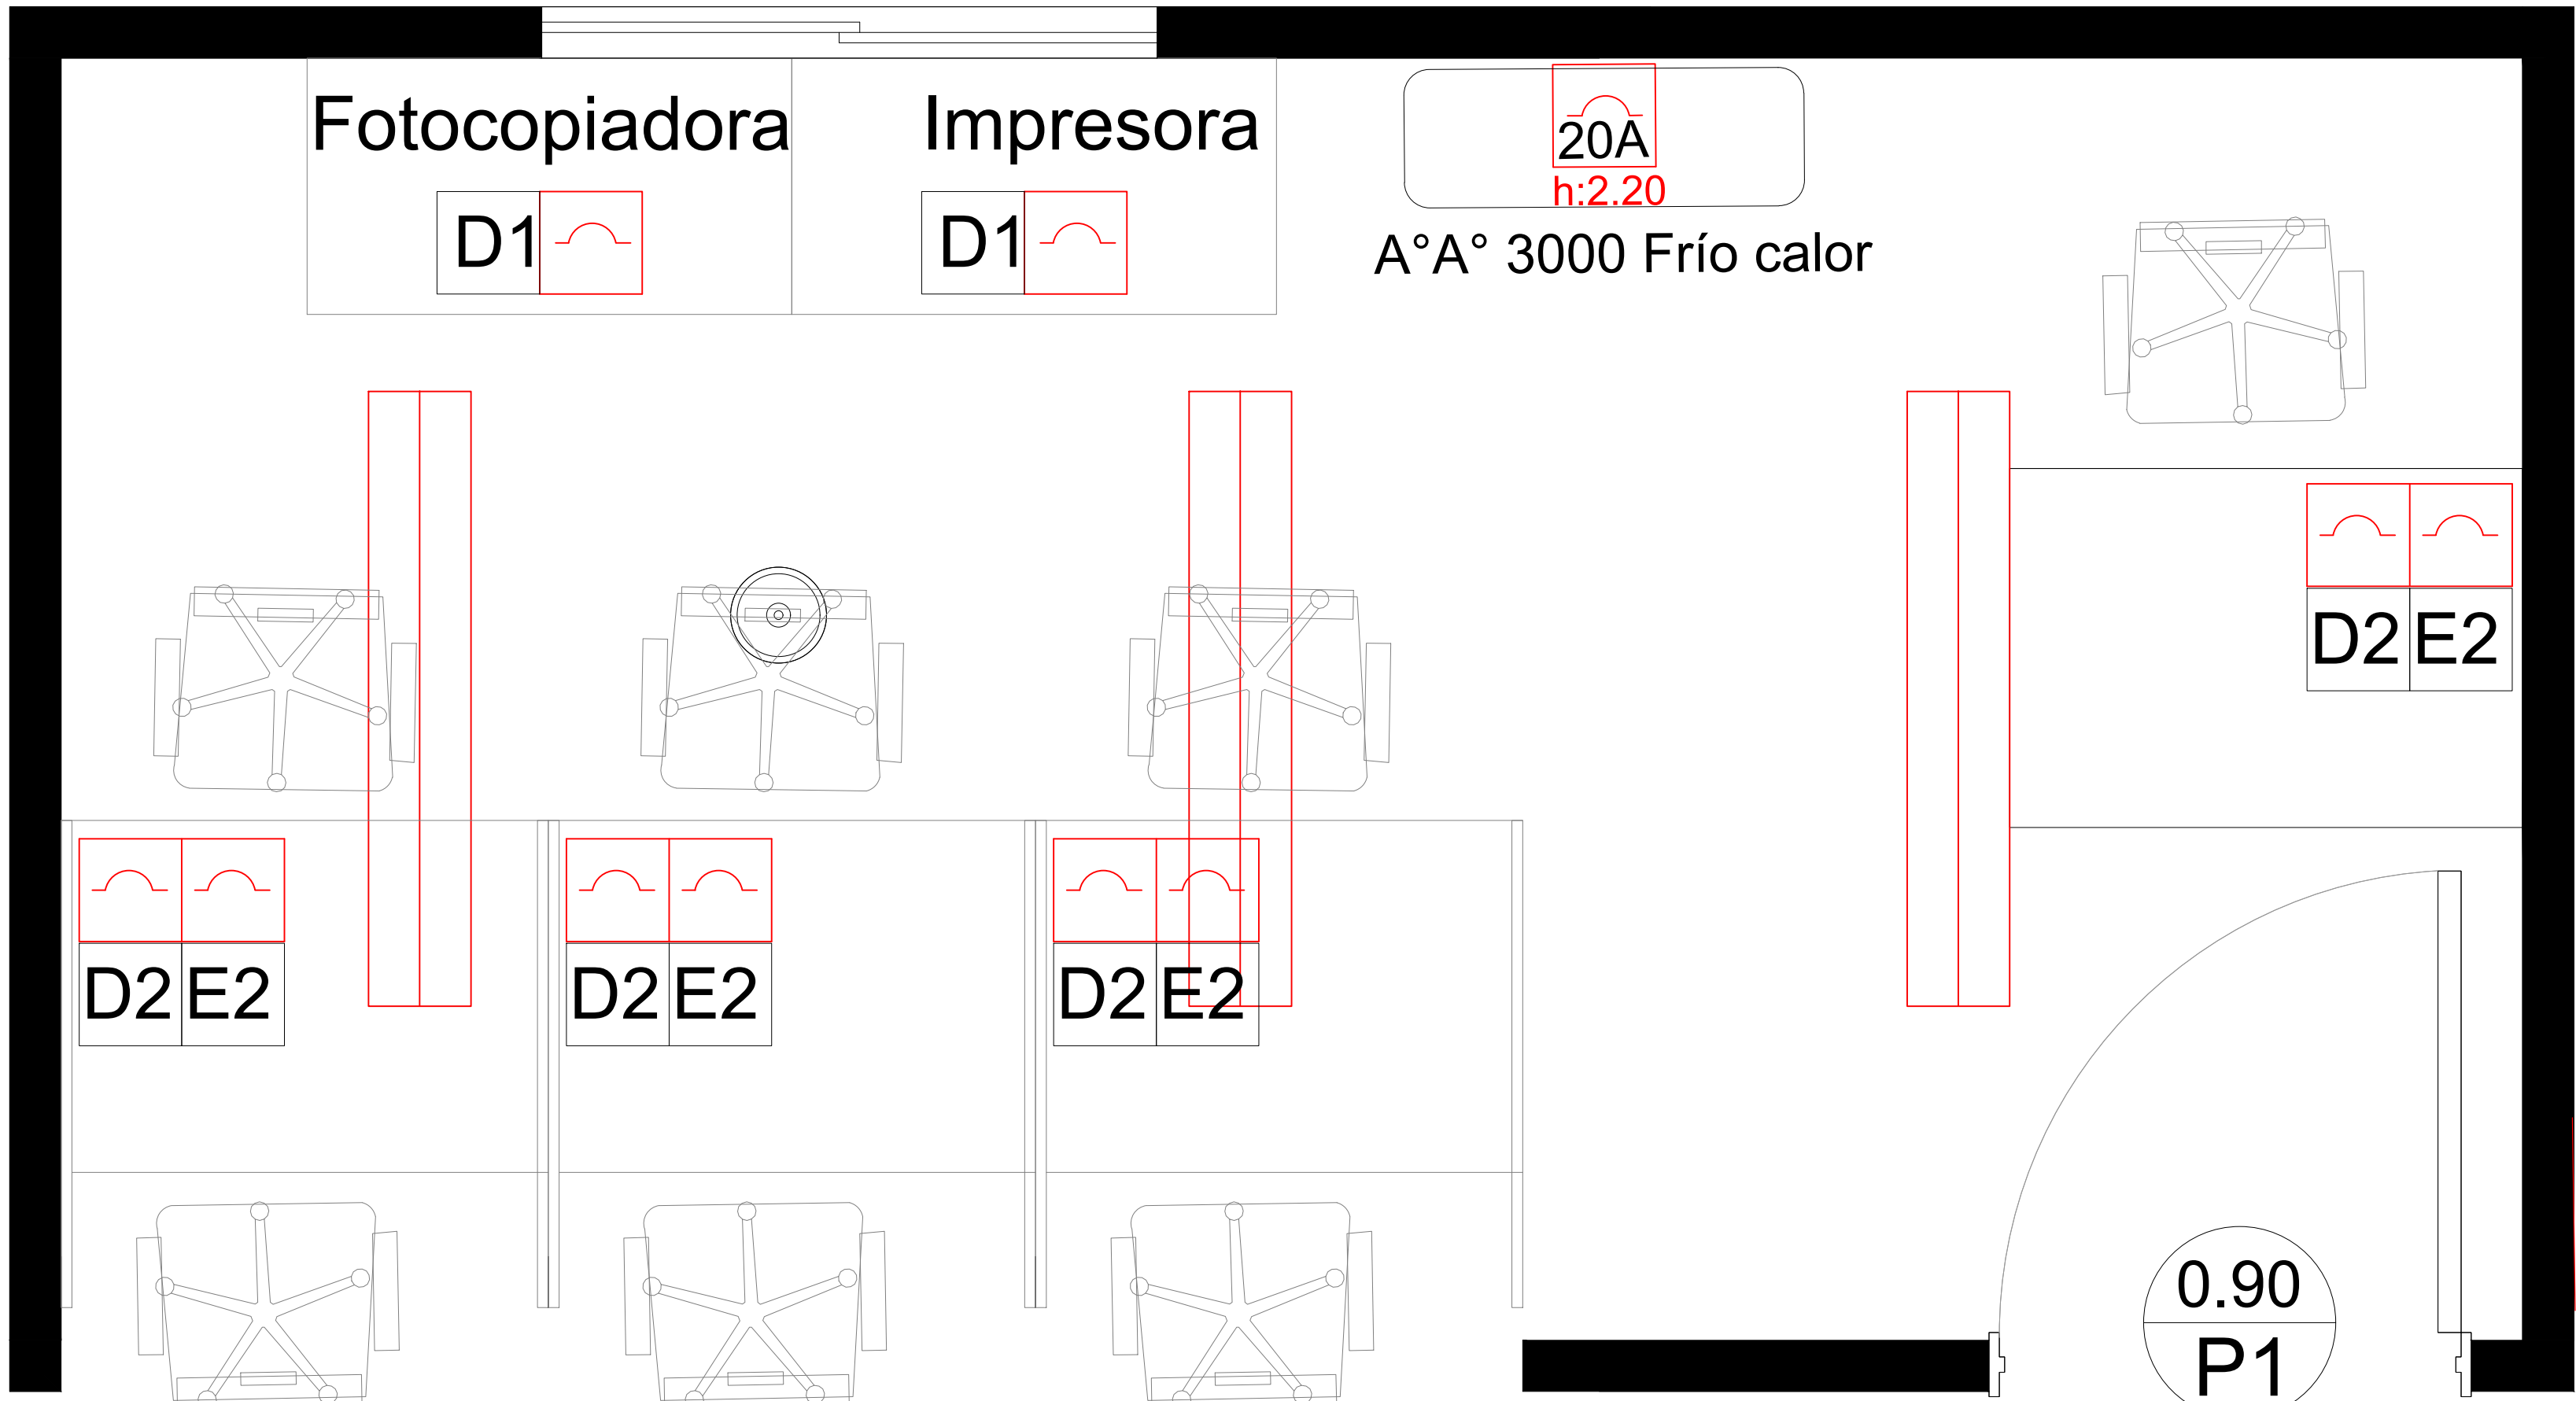

Mobiliario:

- 3 box de 0.95x0.95m
- 1 escritorio de 1.00 x 0.70m
- 3 sillas fijas
- 4 sillas con ruedas
- 2 muebles bajos de 0.50 x 1.00m

Carpinterías internas:

- Puerta de 90 cm
- Ventana de abrir de 1.20m x 1m

Instalación eléctrica:

- 3 placas led 36 w 120x30cm
- Detector de humos
- 4 Puestos de trabajo: 2 tomacorrientes estabilizadas, 2 tomacorrientes comunes, y 2 bocas de datos IP
- 2 Boca de datos IP para impresora y fotocopiadora
- 1 toma corrientes 20 A para aire acondicionado
- 2 Toma corrientes para fotocopiadora e impresora


Cielorraso (altura mínima: 2.60m):

- Desmontable de 1.20 x .060m

Refrigeración:

- Split frío / calor 3000 F

CONSULTORIO (3.00X2.50 m)

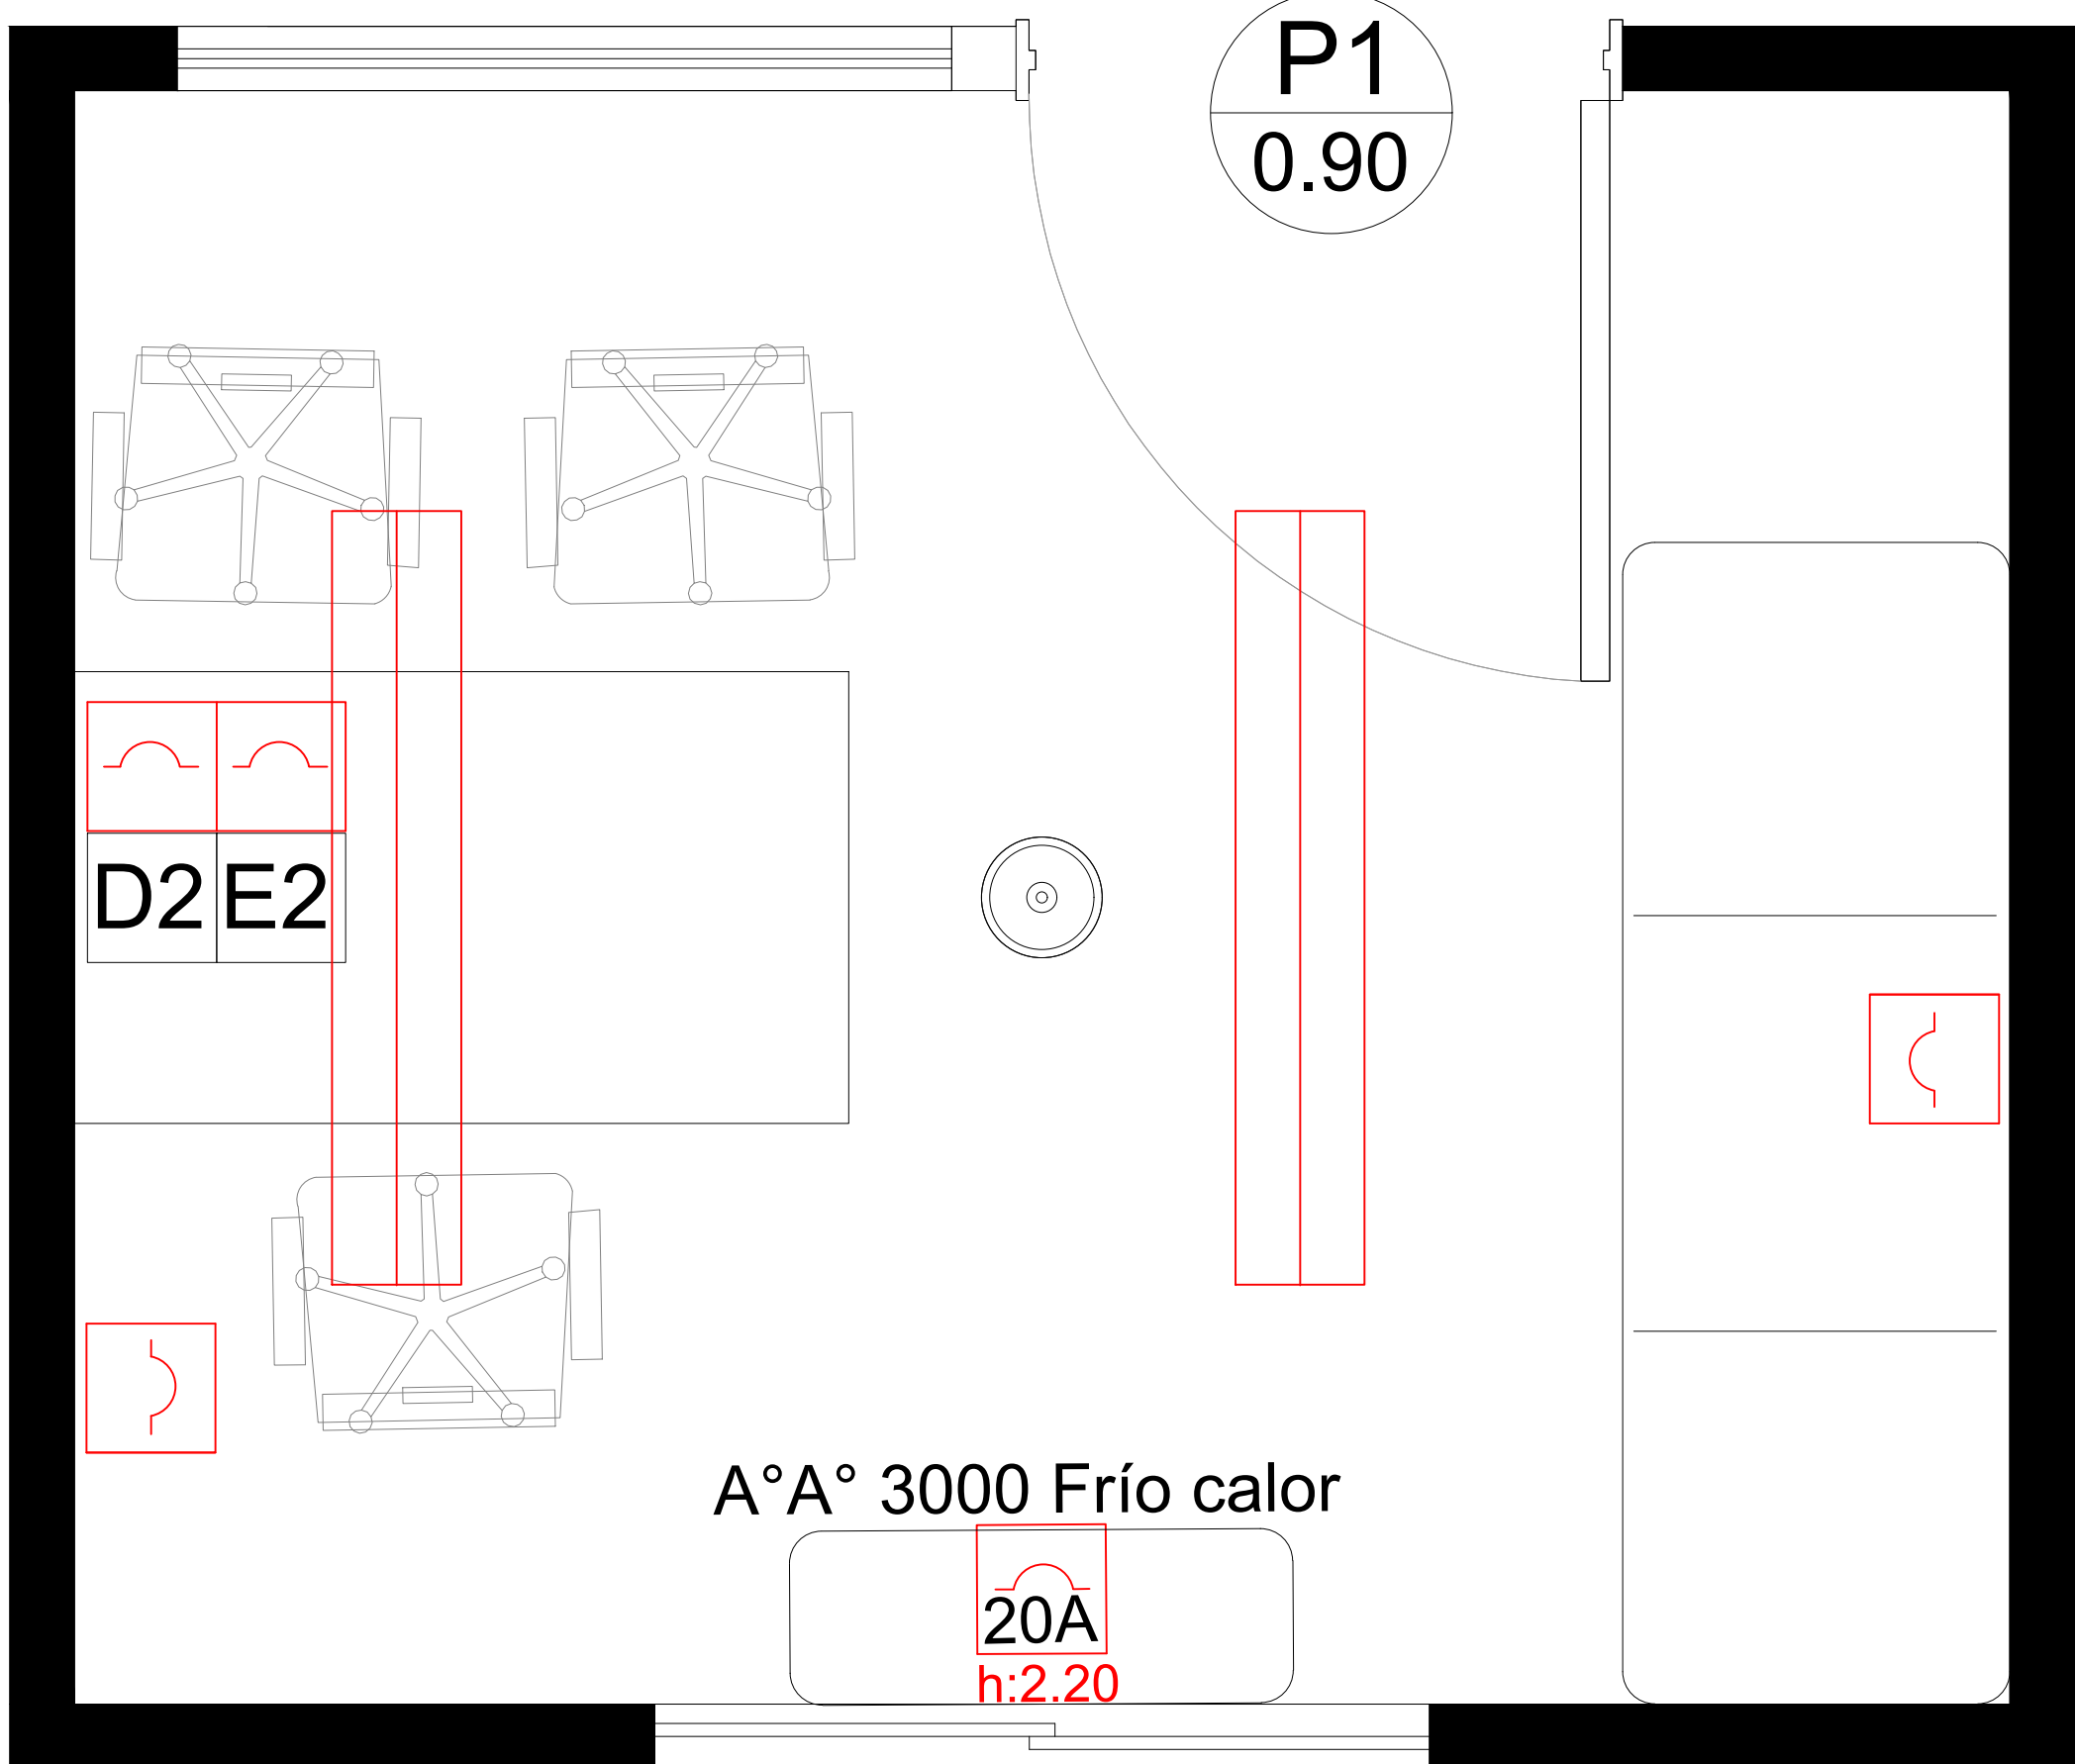

Medidas mínimas 3.00 x 2.50 m

Mobiliario:

- Escritorio 1.20 x 0.70 m
- 2 sillas fijas
- 1 silla c/ ruedas
- Camilla 0.60 x 1.80

Carpinterías:

- Puerta de 90 cm
- Paño fijo opcional: 1.20m x 0.30 m
- Ventana al exterior: 1.20 x 1m

Instalación eléctrica:

- 2 placas led 36 w 120x30cm
- Detector de humos
- 1 Puesto de trabajo: 2 tomacorrientes estabilizadas, 2 tomacorrientes comunes y 2 bocas de datos IP
- 2 tomas corrientes
- 1 toma corrientes 20A para aire acondicionado


Cielorraso (altura mínima : 2.60m)

- Desmontable de 1.20 x .060m

Refrigeración:

- Split frío / calor 3000 F

SALA DE ESPERA (3.00X2.50 m)

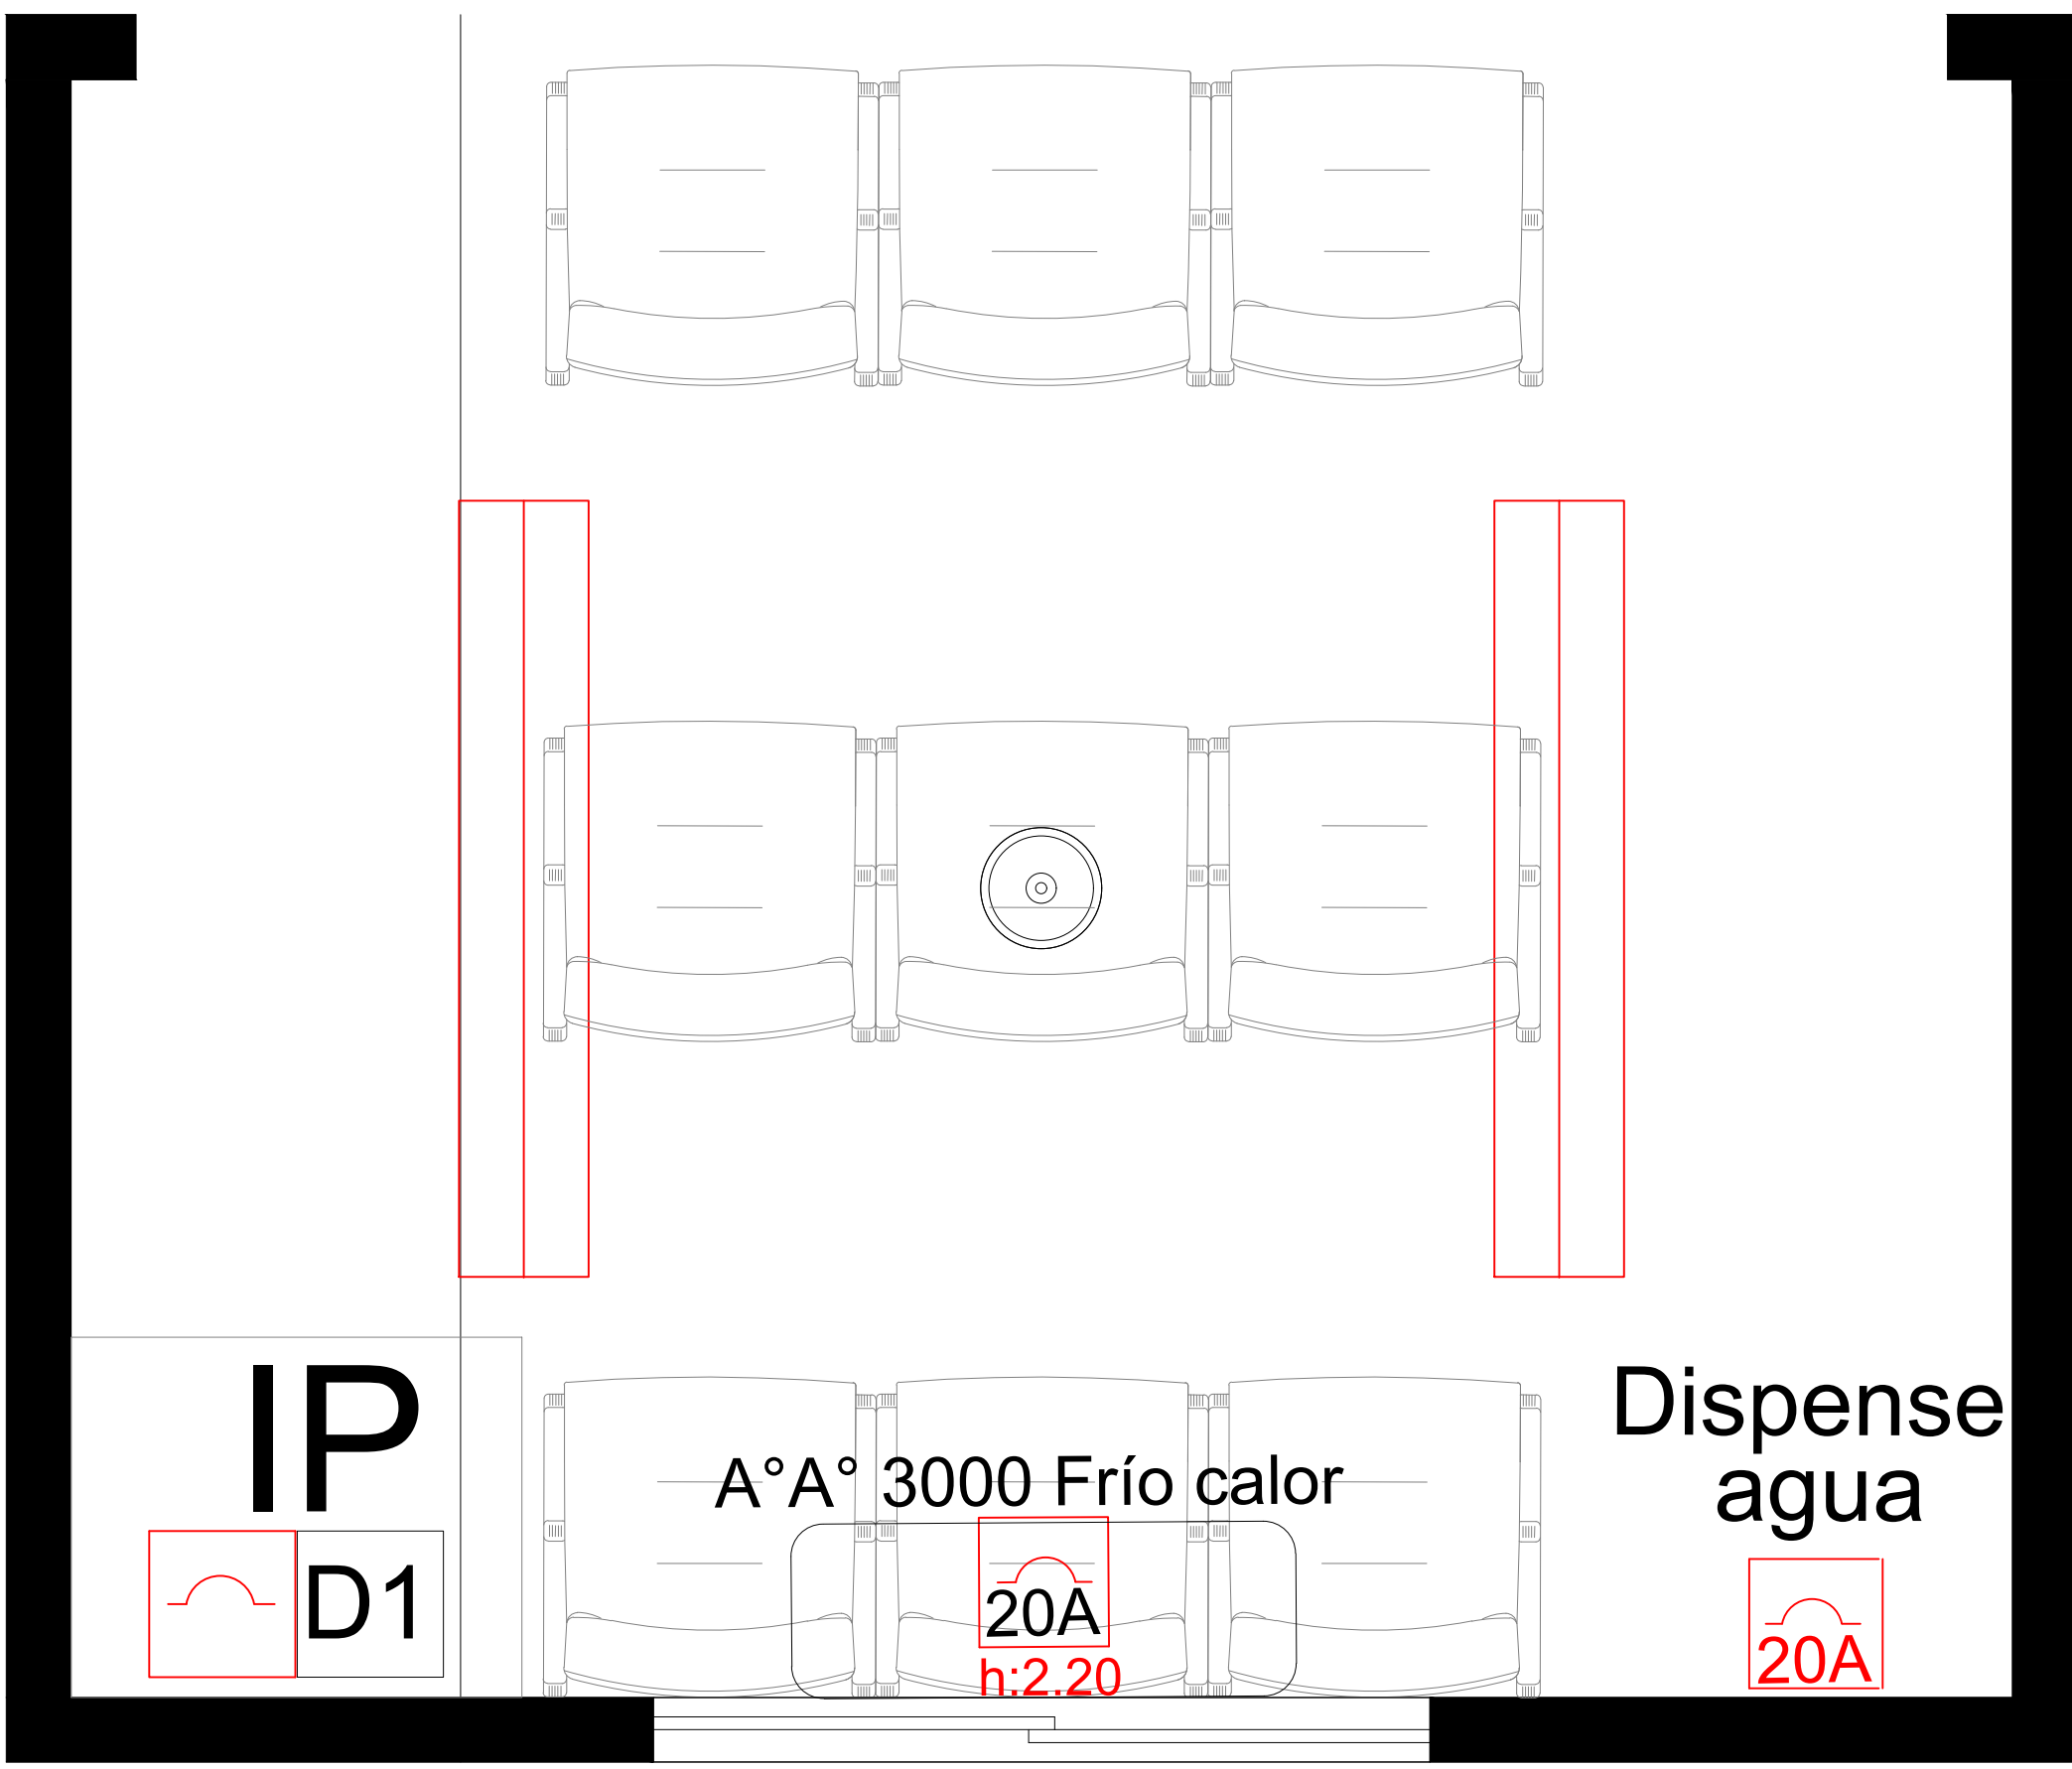

Mobiliario:

- 3 tándem de 3 sillas

Instalación eléctrica:

- 2 placas led 36 w 120x30cm
- Detector de humos
- 1 tomas corrientes
- 2 toma corrientes de 20A para aire acondicionado y dispenser de agua
- 1 Boca de datos IP para telefonía

Cielorraso (altura mínima :2.60m)

- Desmontable de 1.20 x .060m

Refrigeración:


- Split frío / calor 3000 F

PROTOTIPO DE COMISIÓN MÉDICA

SISTEMA MODULAR INDUSTRIALIZADO

PLANO: 05 - DETALLE LOCALES 02

Sup. Cubierta Total: 63 m2 + A. de servicios

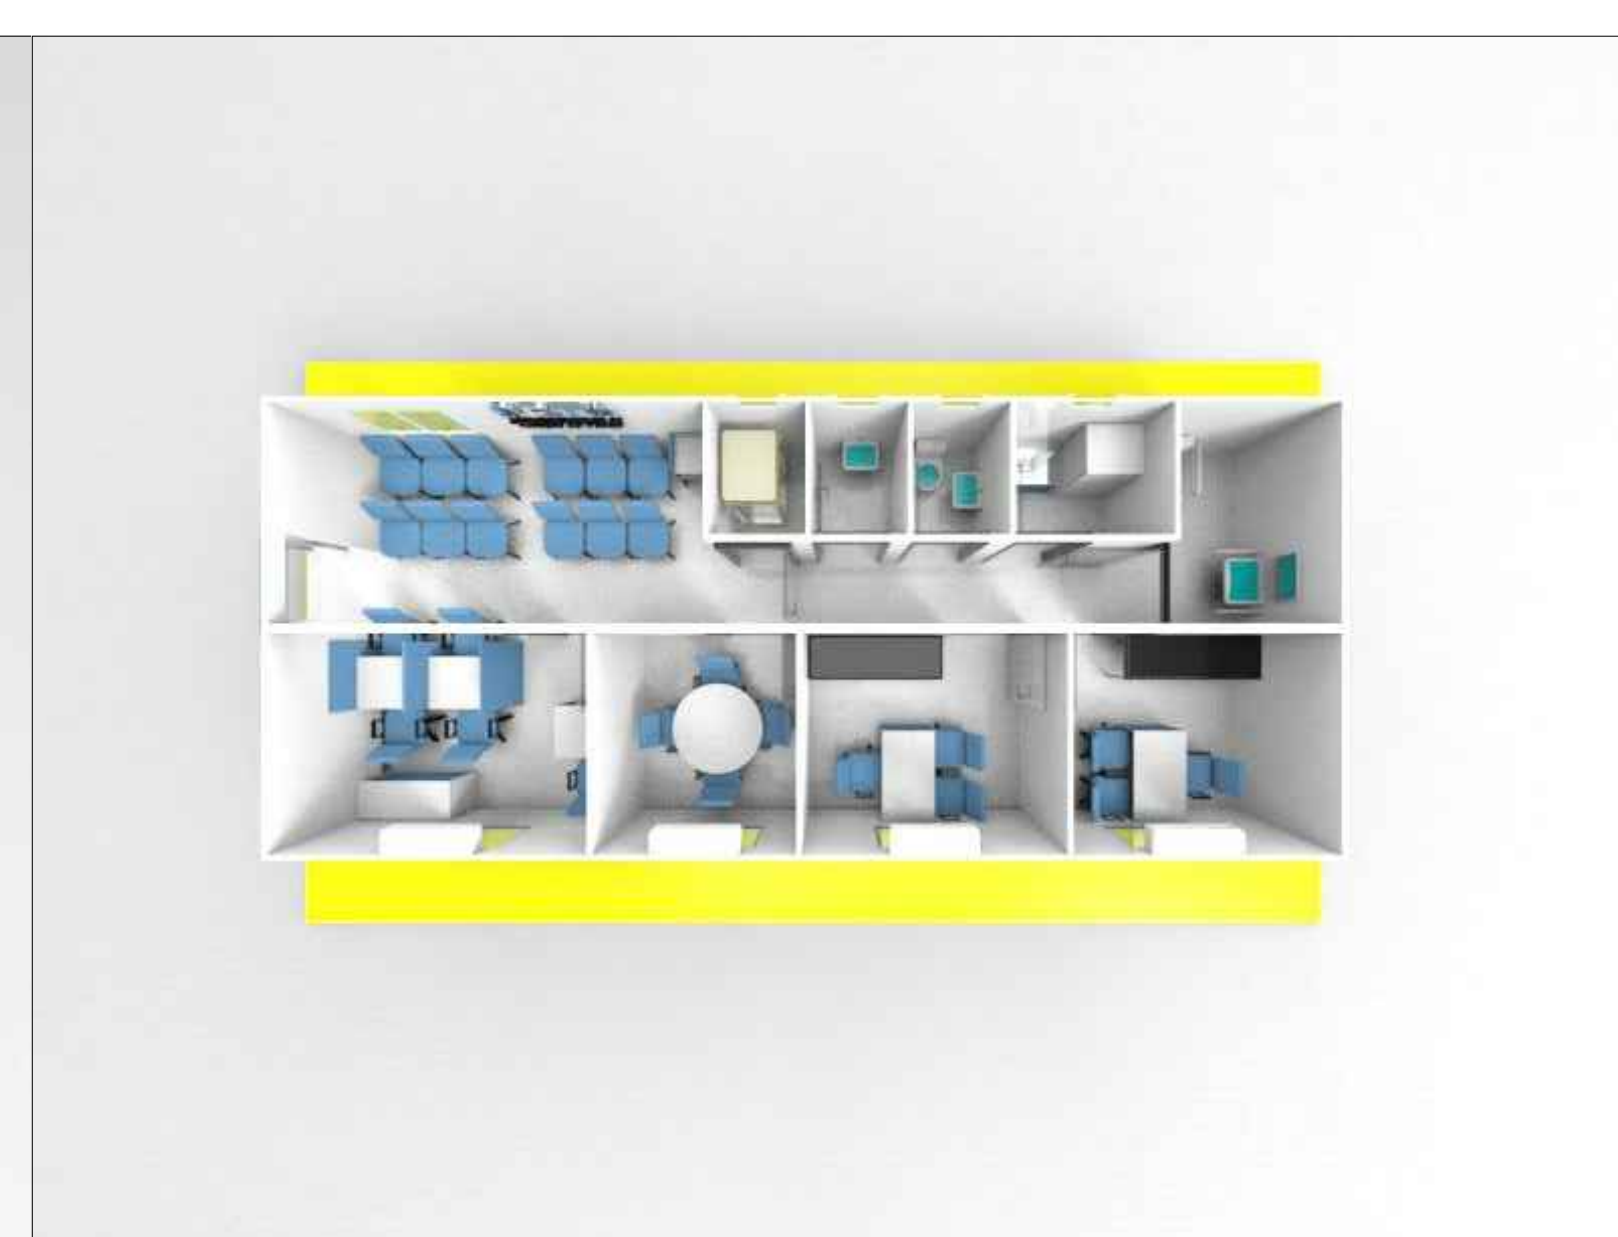

PROTOTIPO DE COMISIÓN MÉDICA

SISTEMA MODULAR INDUSTRIALIZADO

PLANO: 06 - IMAGENES DE REFERENCIA

Sup. Cubierta Total: 63 m2 + A. de servicios

SRT 
Superintendencia de
Riesgos del Trabajo



COMISIÓN MÉDICA - SISTEMA MODULAR

DOMICILIO: Belgrano y Winter - Junín - provincia de Buenos Aires

PLANO: 07 - IMAGENES DE REFERENCIA

Sup. Cubierta Total: 63 m2



SRT⁺

Superintendencia de
Riesgos del Trabajo