


TÍTULO  
PUESTOS DE TRABAJO

REFERENCIAS / OBSERVACIONES

NOTAS:

1- TODAS LAS MEDIDAS DEBERAN SER VERIFICADAS EN OBRA

ESCALA:	1:75
PLANTA:	PISO 5
FECHA:	07-06-2021
LÁMINA N°	1 DE 3

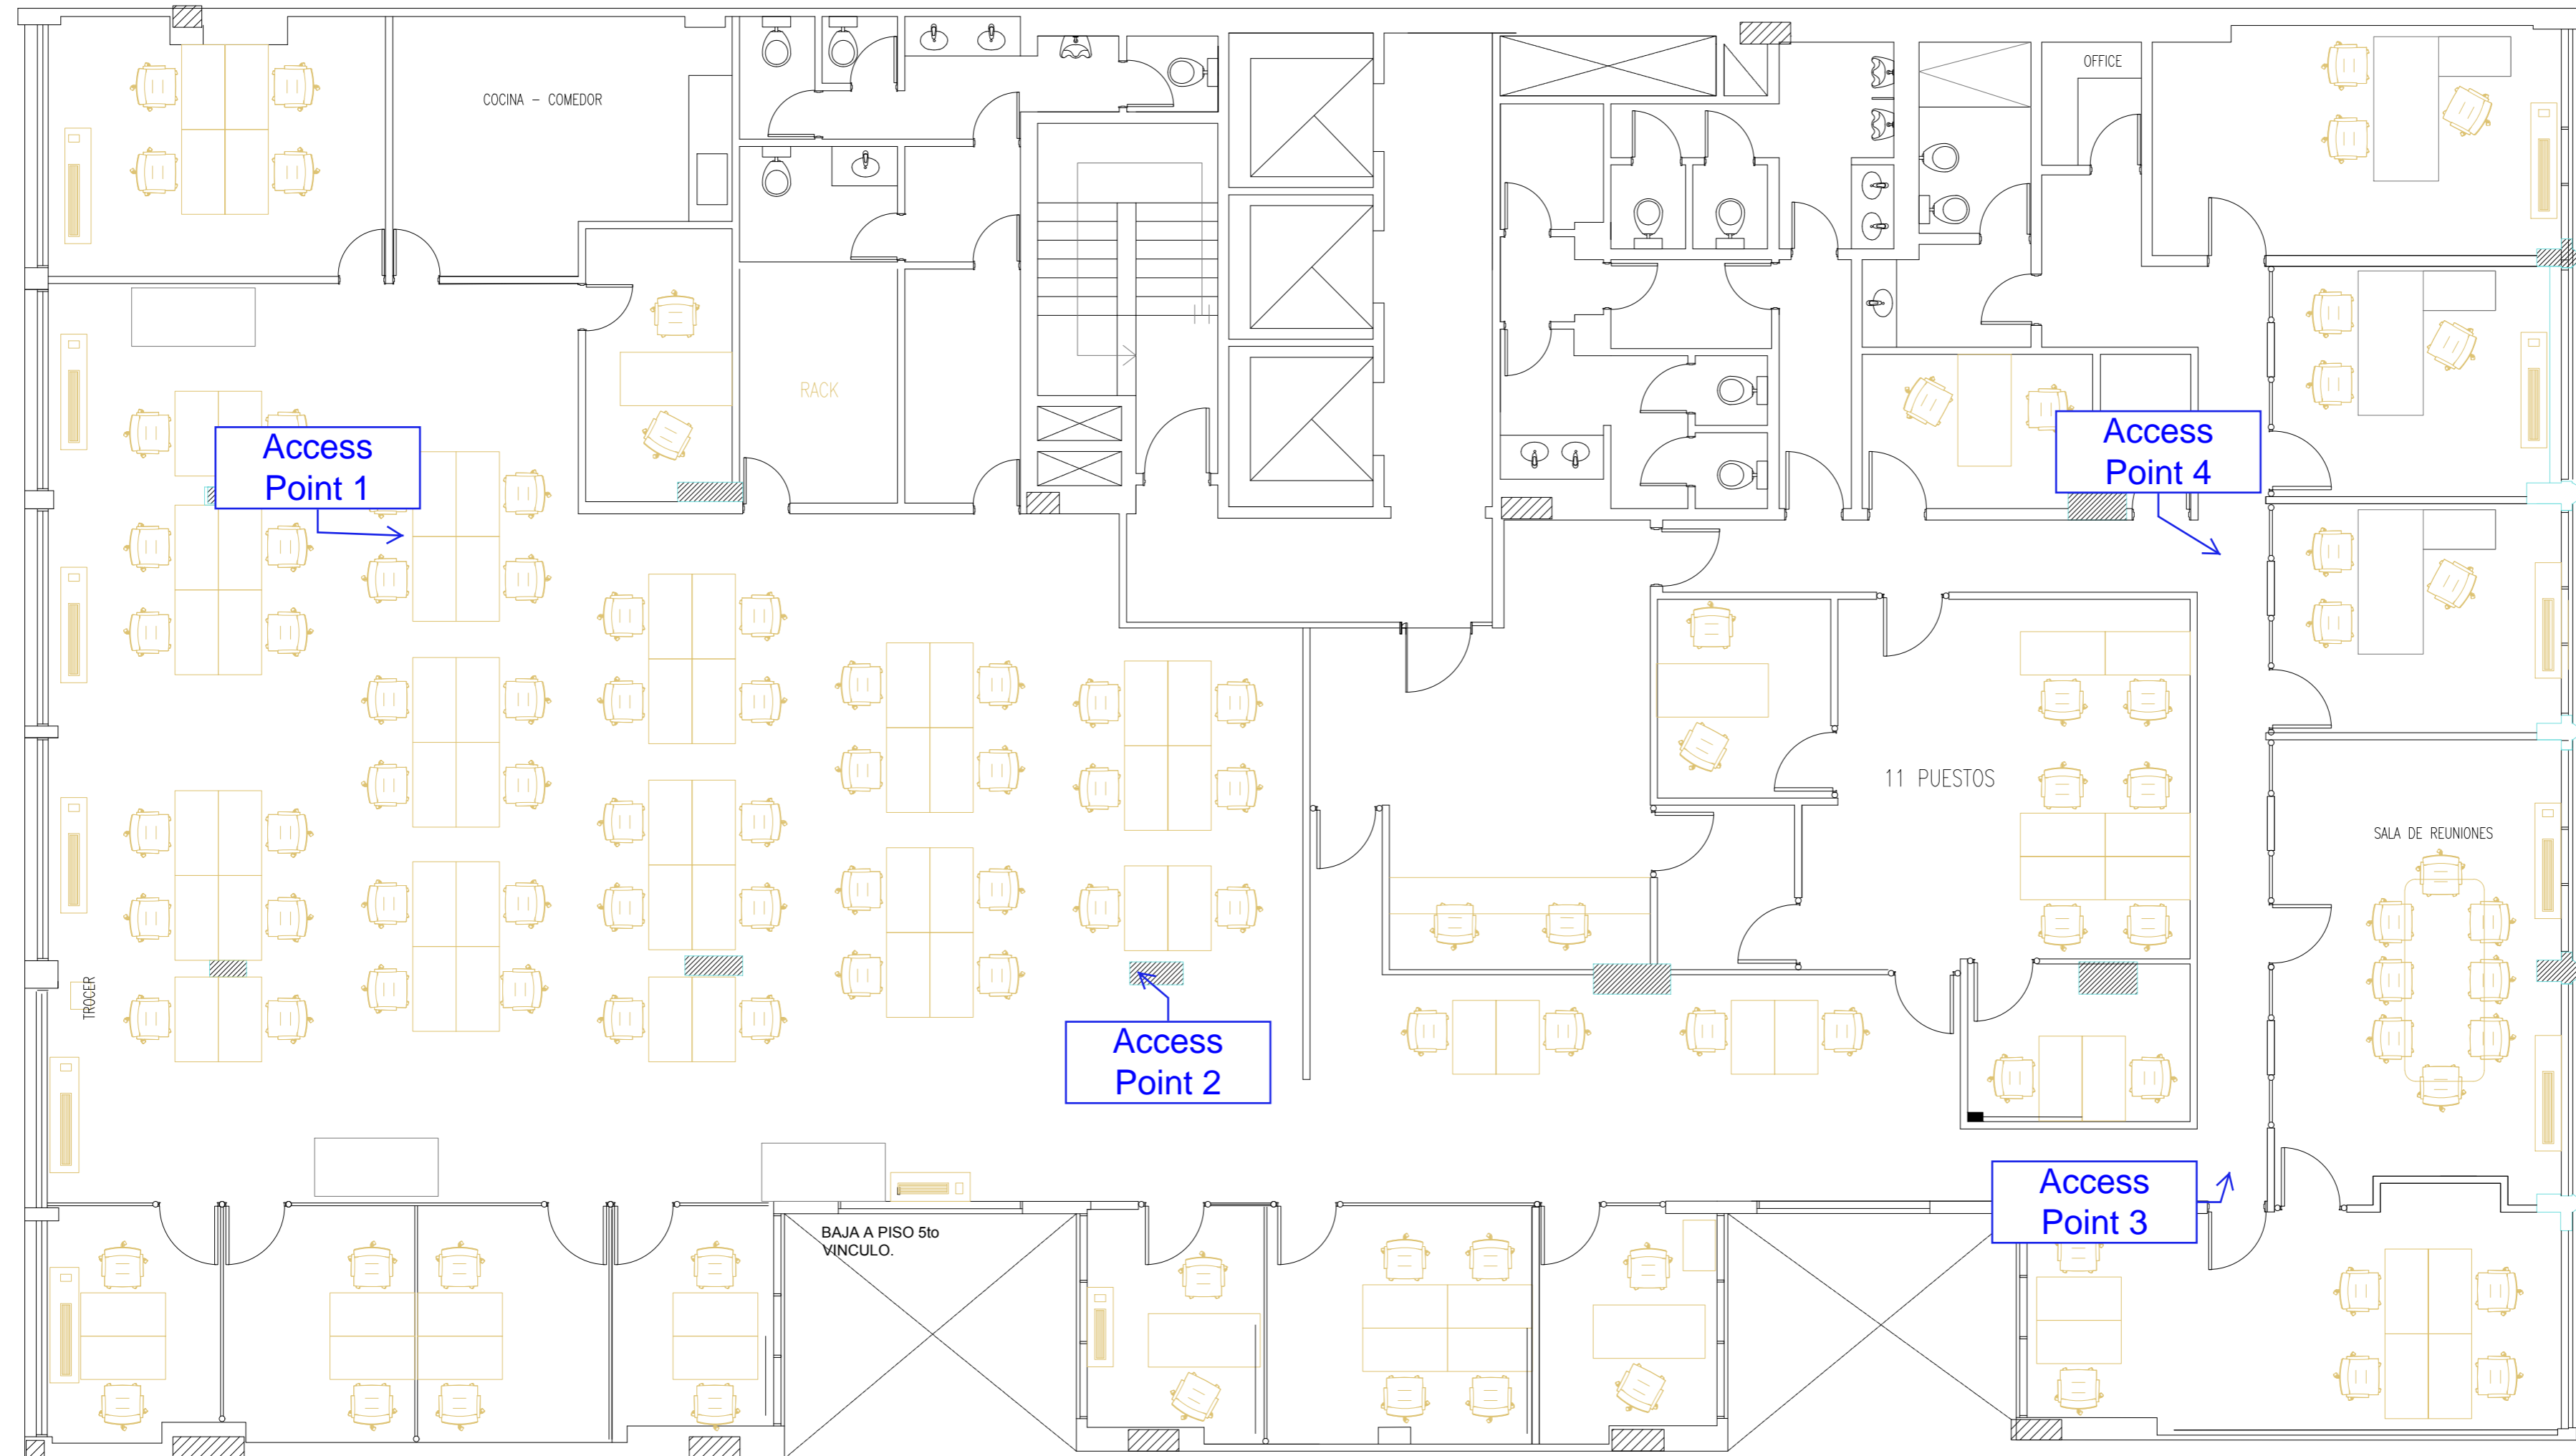


TITULO	PUESTOS DE TRABAJO
--------	--------------------

REFERENCIAS / OBSERVACIONES	
-----------------------------	--

NOTAS:	1- TODAS LAS MEDIDAS DEBERAN SER VERIFICADAS EN OBRA
--------	------------------------------------------------------

ESCALA:	1:75
PLANTA:	PISO 10
FECHA:	07-06-2021
LAMINA N°	2 DE 3

ESCALA:	1:75
PLANTA:	PISO 10
FECHA:	07-06-2021
LAMINA N°	2 DE 3

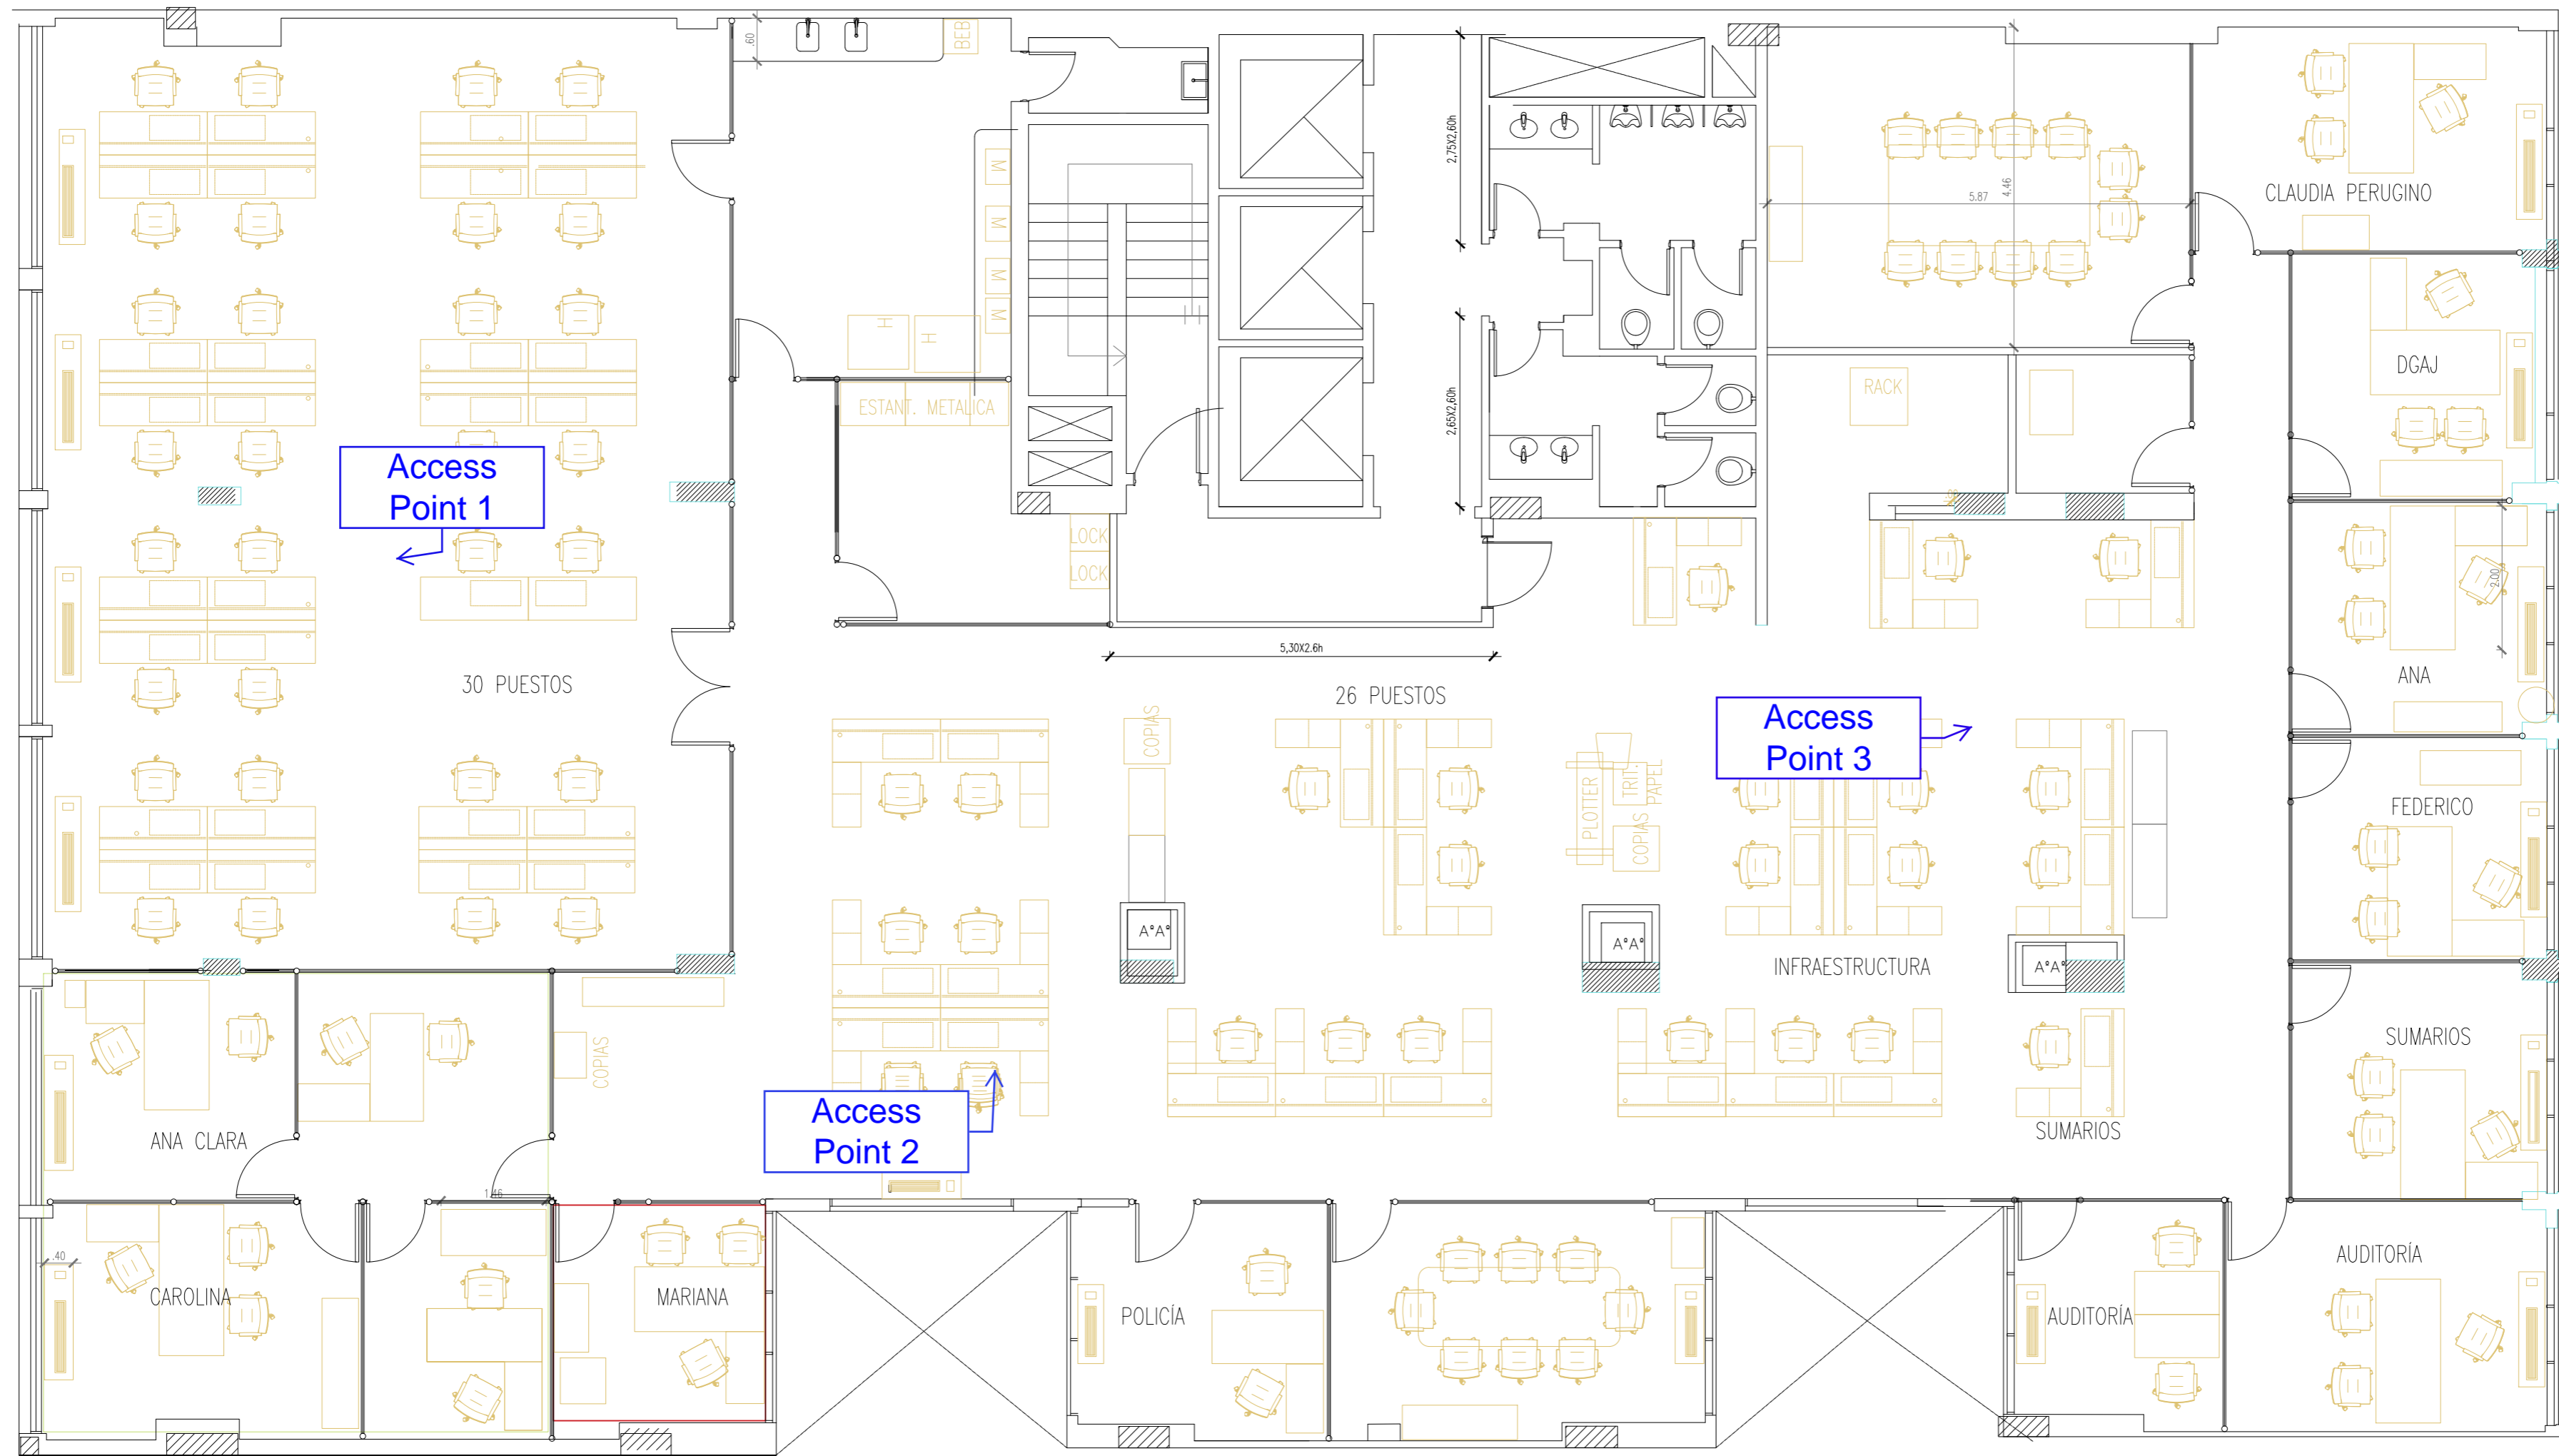

TITULO	PUESTOS DE TRABAJO
--------	--------------------

REFERENCIAS / OBSERVACIONES	
-----------------------------	--

NOTAS:	1- TODAS LAS MEDIDAS DEBERAN SER VERIFICADAS EN OBRA
--------	------------------------------------------------------

ESCALA:	1:75
PLANTA:	PISO 12
FECHA:	07-06-2021
LAMINA N°	3 DE 3