


TABLERO GENERAL TG

DEL TABLERO GENERAL USF (DISTANCIA APROX.: 60m)

CARGA PARCIAL INSTALADA TG = 11.400W
FACTOR DE DEMANDA: 0,85

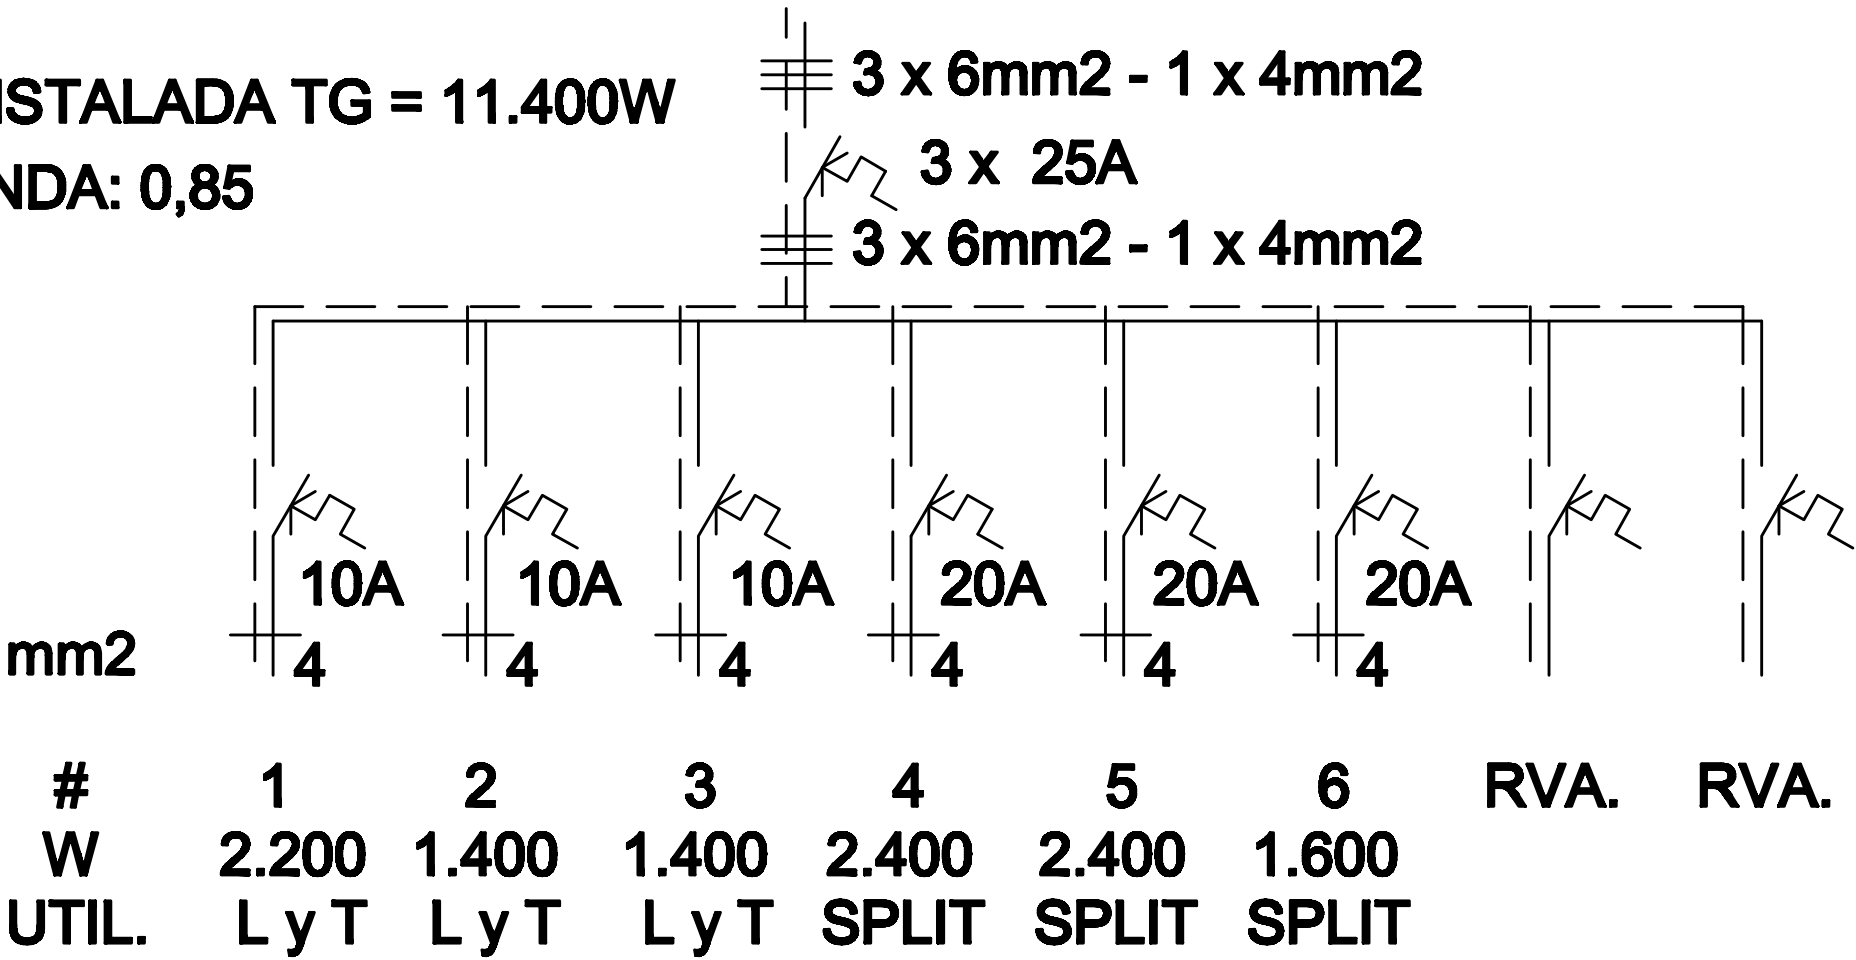

AUDITORIO PARA LA UNIDAD DE SALUD FAMILIAR	
DESARROLLO DE PROYECTO: ARQ. MARTA C. VARGAS GIMÉNEZ	
PLANO: INST. ELÉCTRICA - ESQ. DE TABLERO PROYECTO: VILLA ANAHÍ	VA-IE03
ESCALA: SIN ESCALA	FECHA: 08/03/2021