


CEFIPP
PLANTA BAJA AMPLIACION

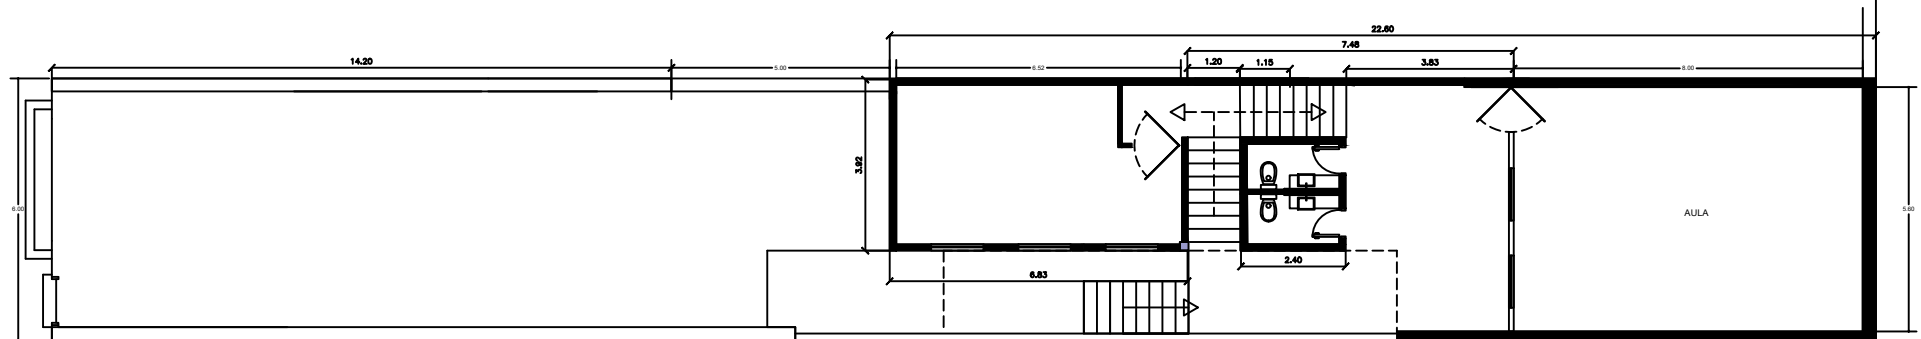

CEFIPP
PLANTA ALTA AMPLIACION