

TÍTULO
DETALLE - COCHABAMBA
AABE-MMGD-2E-ACC-DET-01

REFERENCIAS




NOTAS:
 1- TODAS LAS MEDIDAS DEBERÁN SER VERIFICADAS EN OBRA.
 2- LOS CÁLCULOS Y COMPUTOS SERÁN VERIFICADOS EN OBRA.

MINISTERIO DE LAS MUJERES, GÉNEROS Y DIVERSIDAD


PROYECTO: AABE-MMGD-2E-ACC-DET-01
 ESCALA: 1:20
 PLANTA:
 FECHA: 3/11/2021
 LÁMINA N°: 4 DE 10

CORTE A-A

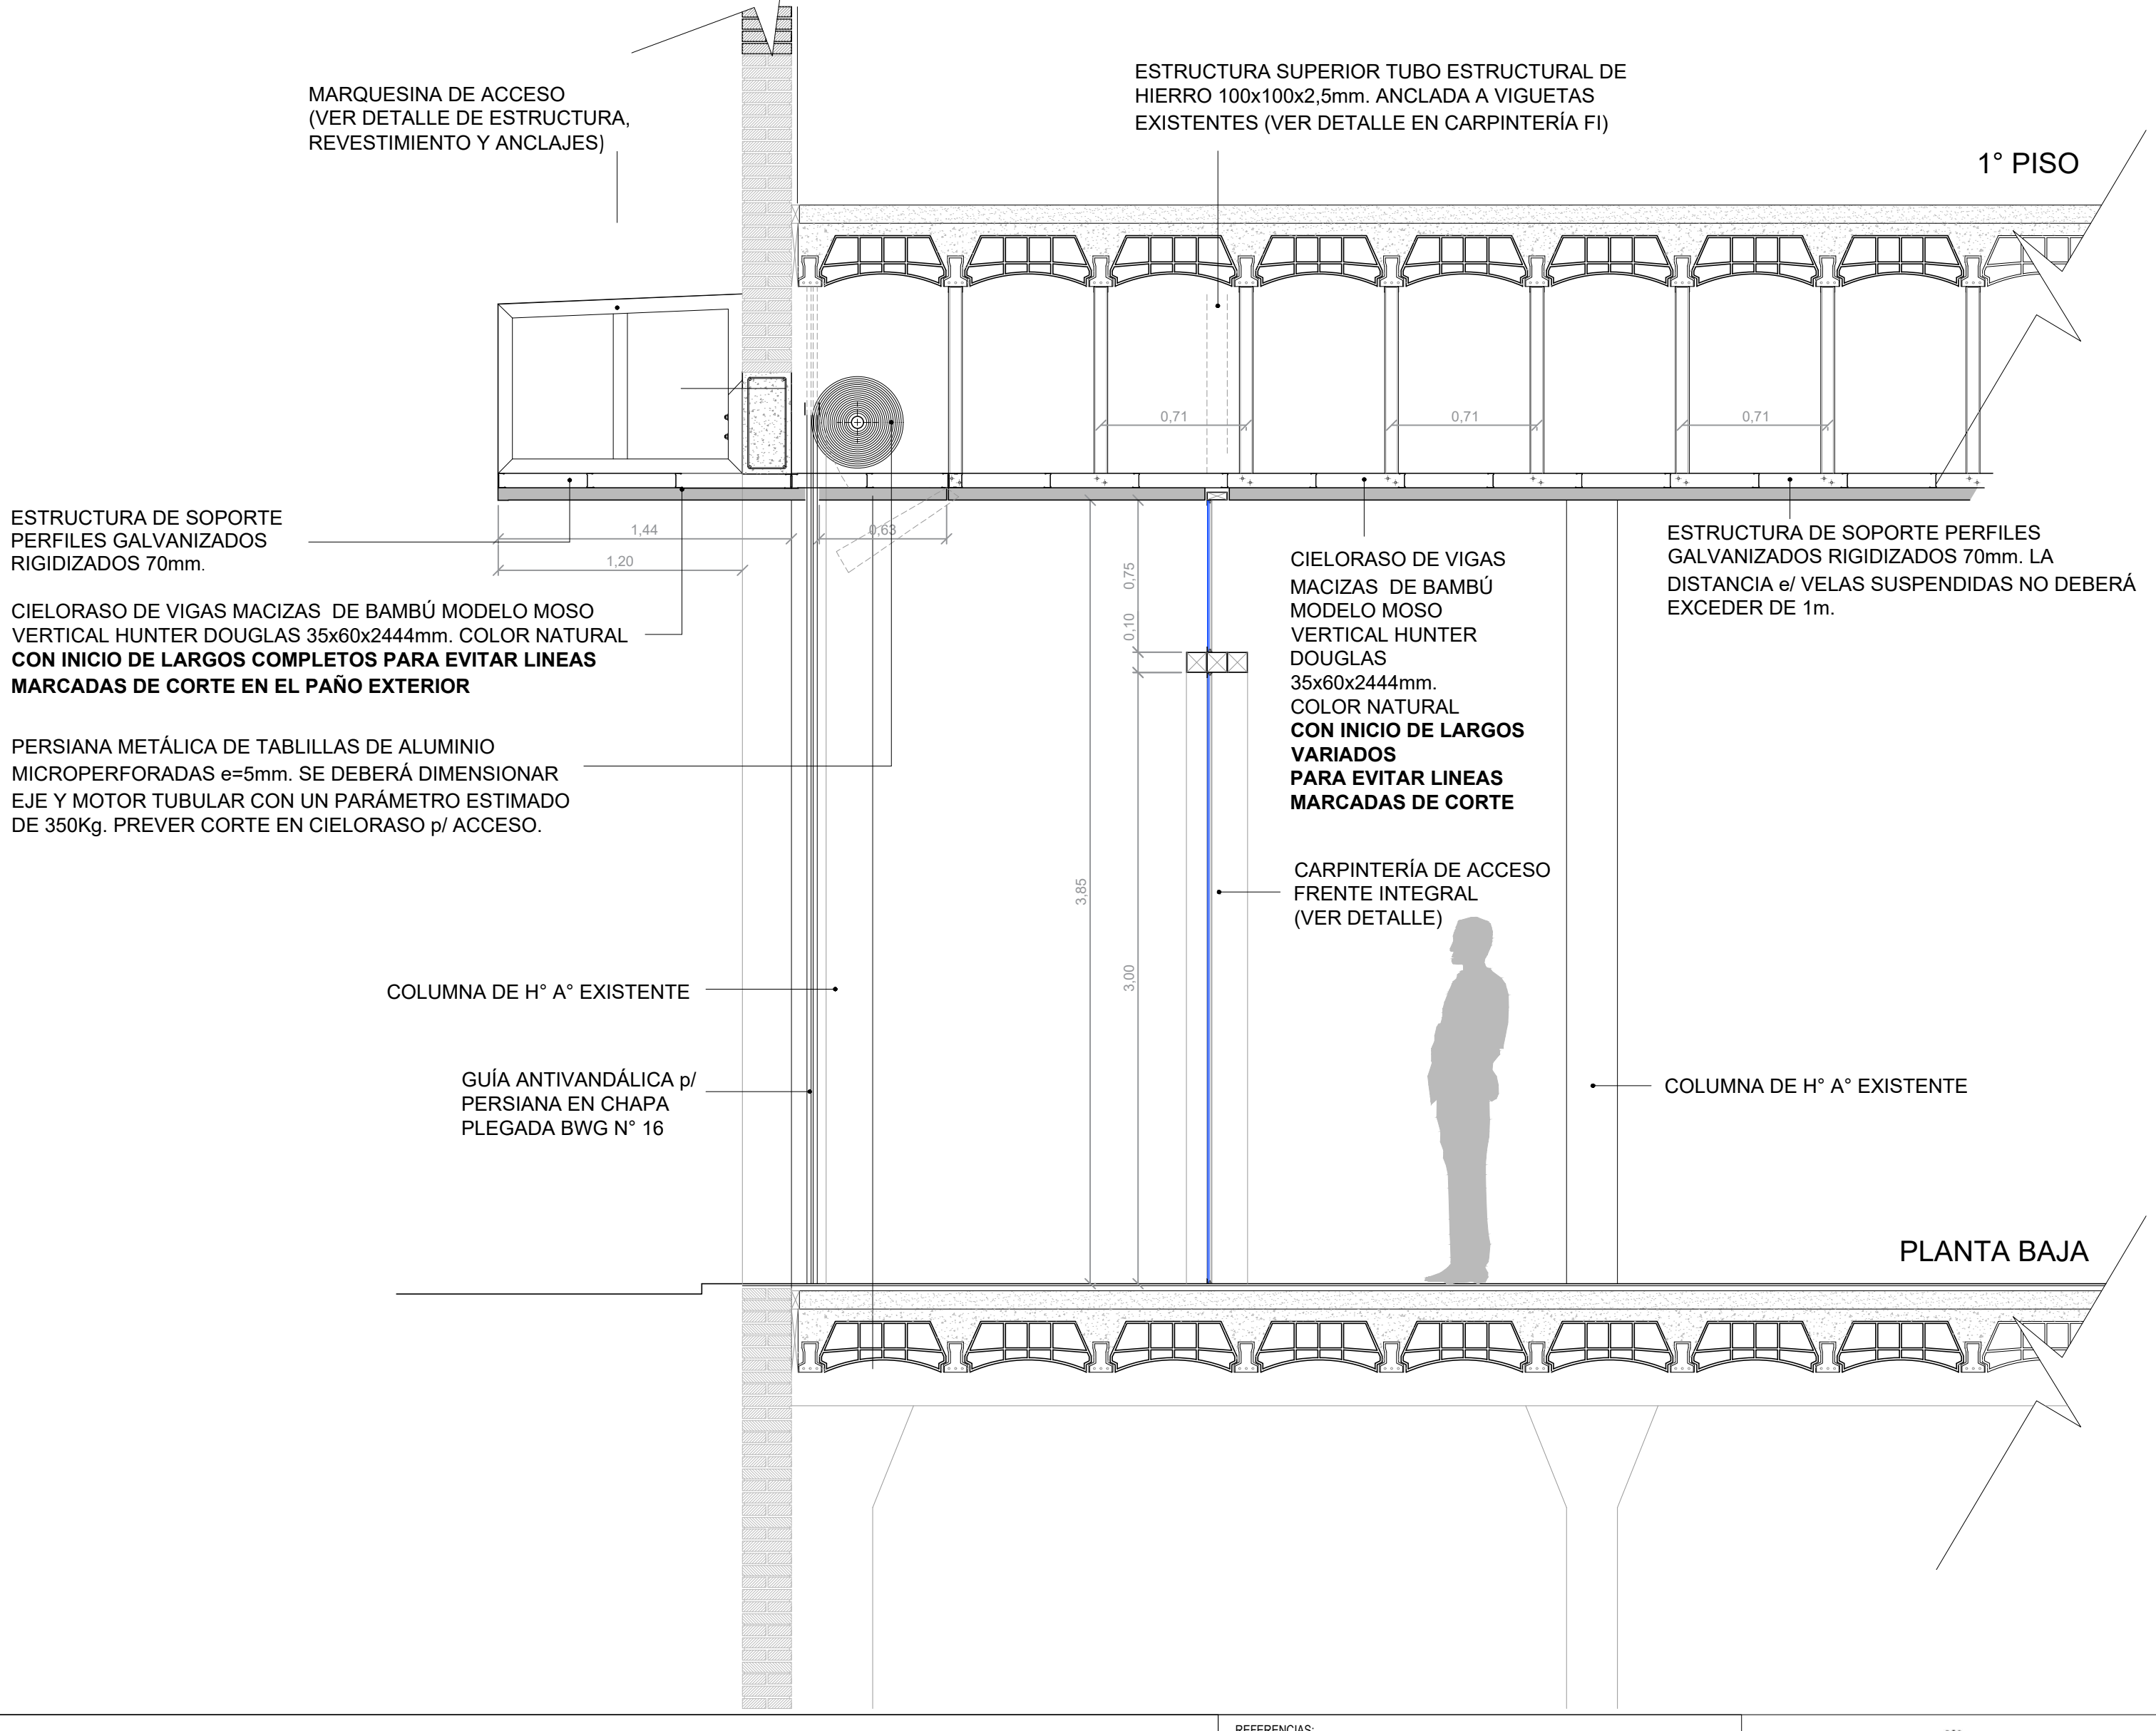

TÍTULO
CORTE - COCHABAMBA
AABE-MMGD-2E-ACC-CC-01

REFERENCIAS

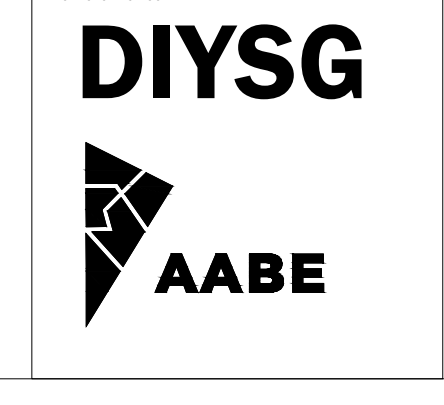


NOTAS:
 1- TODAS LAS MEDIDAS DEBERÁN SER VERIFICADAS EN OBRA.
 2- LOS CÁLCULOS Y COMPUTOS SERÁN VERIFICADOS EN OBRA.


MINISTERIO DE LAS MUJERES, GÉNEROS Y DIVERSIDAD

PROYECTO: AABE-MMGD-2E-ACC-CC-01
 ESCALA: 1:50
 PLANTA:
 FECHA: 3/11/2021
 LÁMINA N°: 7 DE 10

CORTE C-C

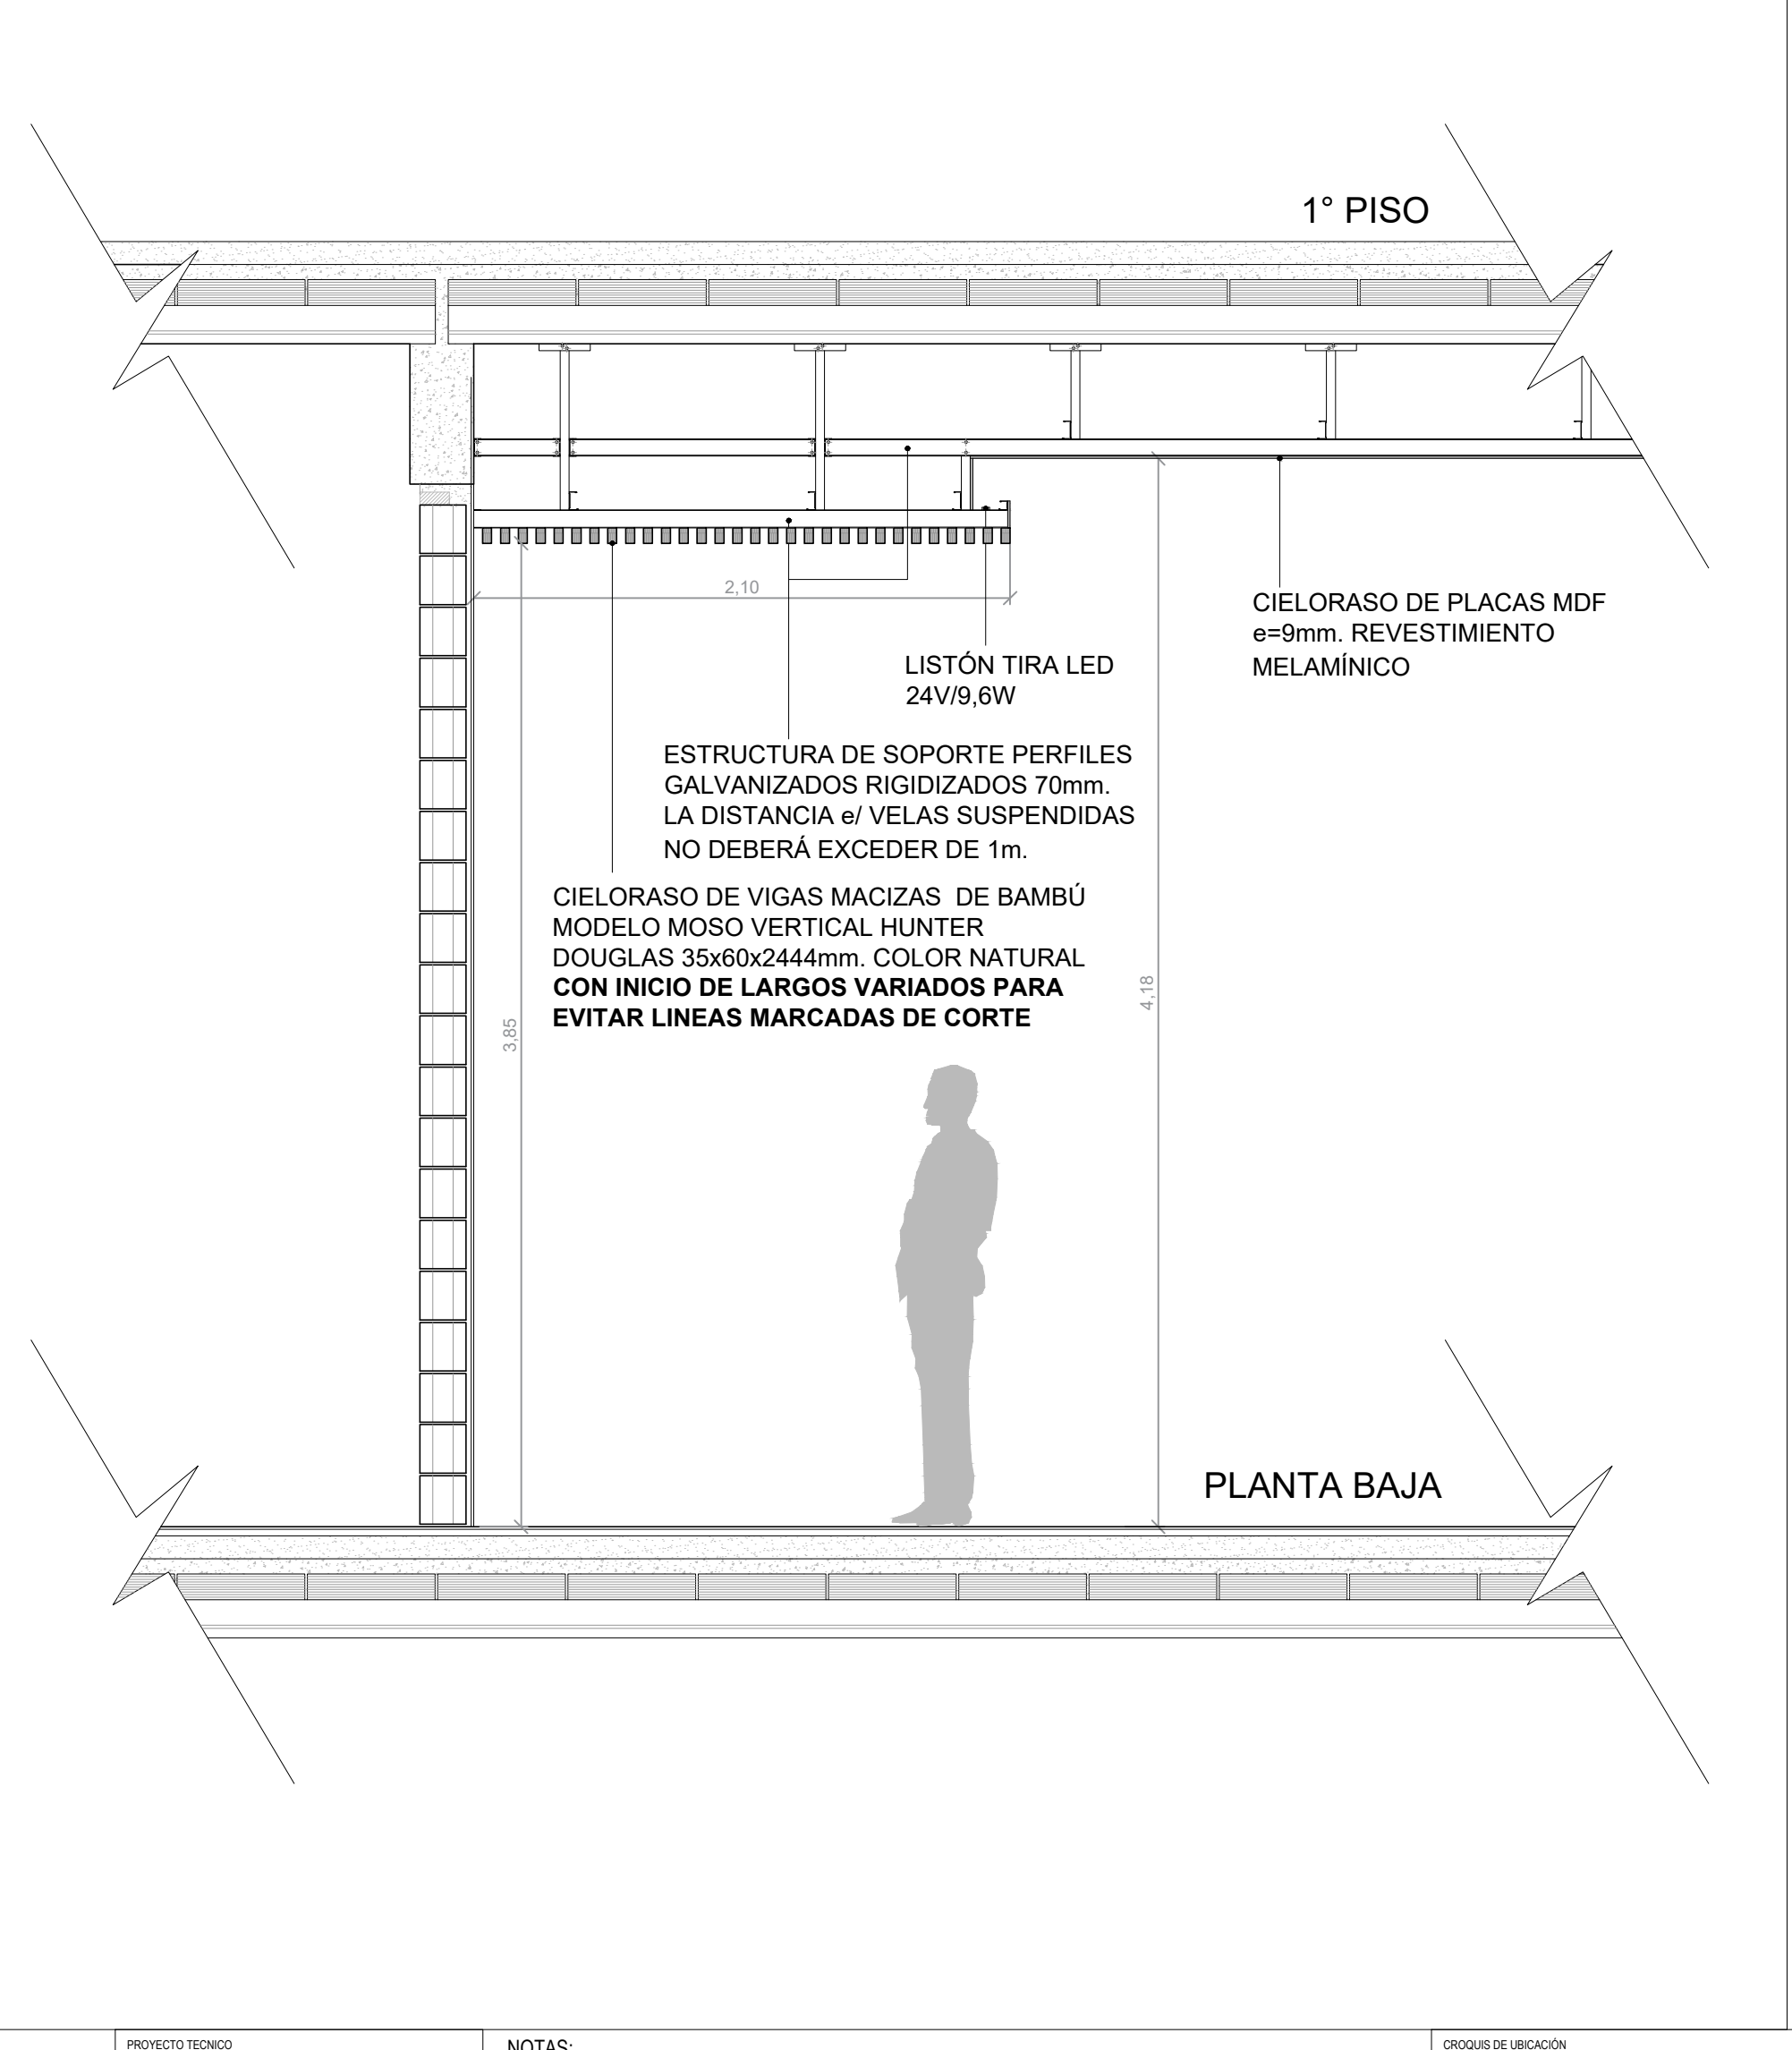

CORTE B-B

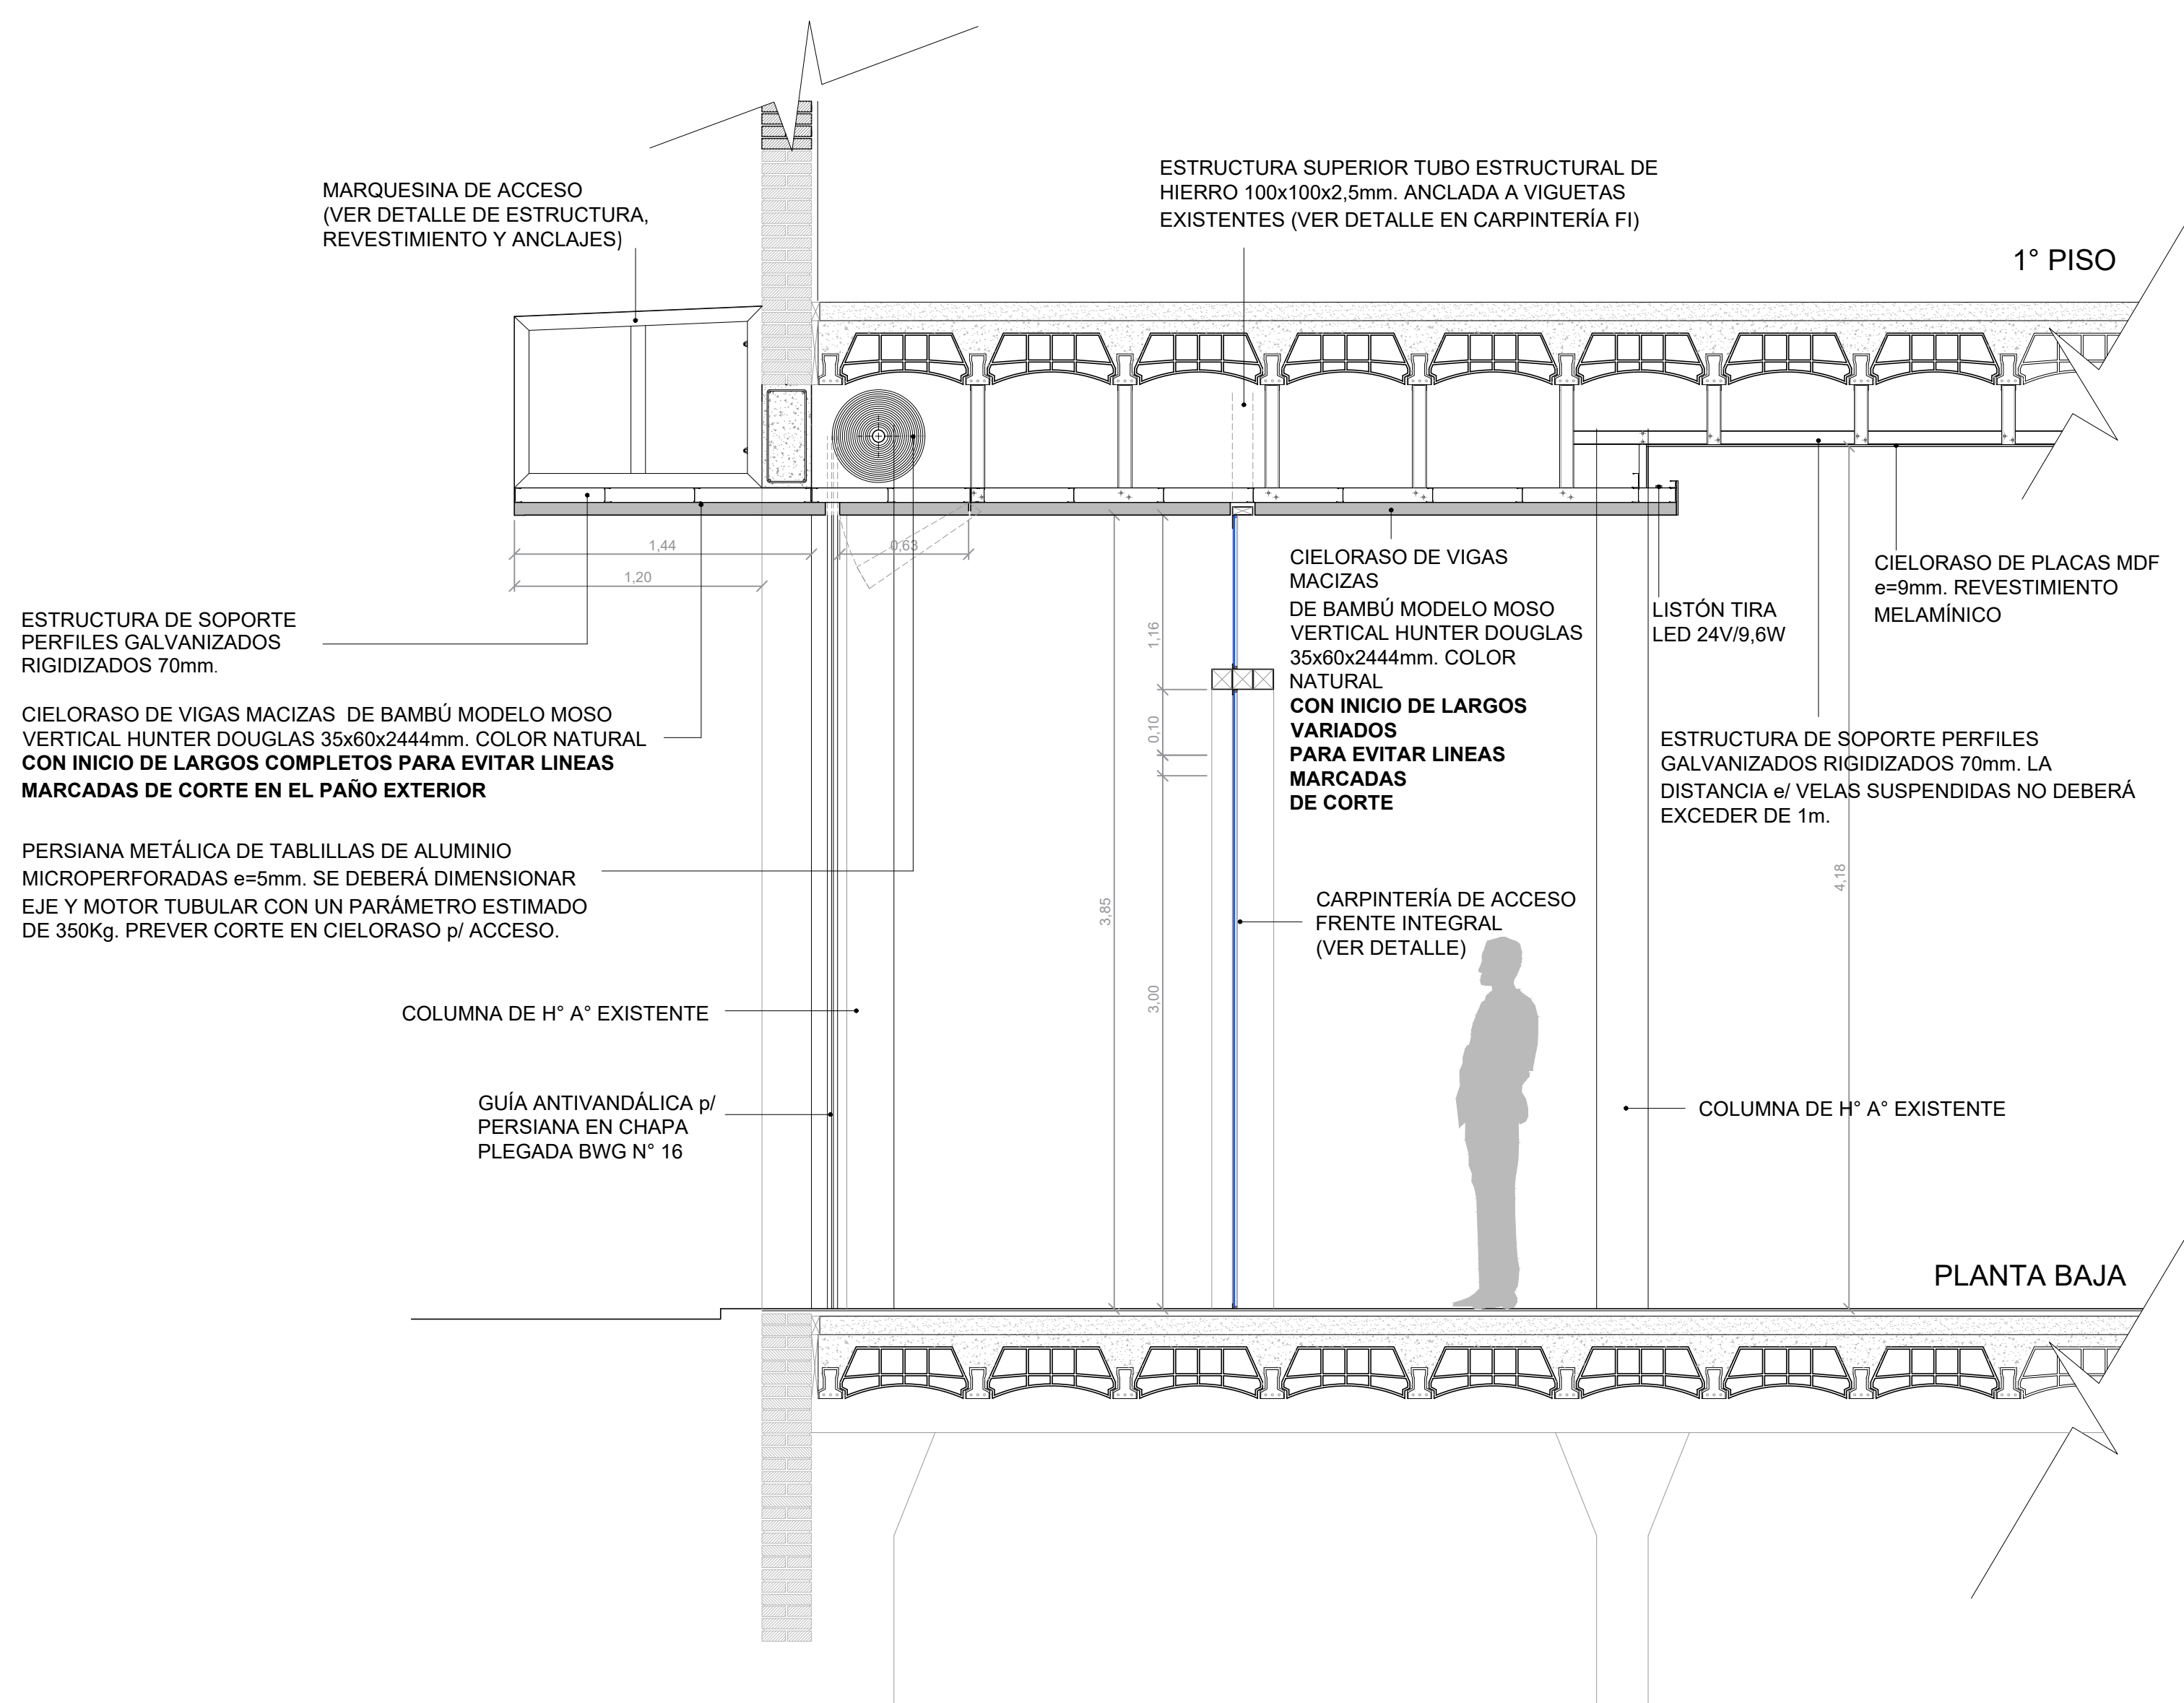

TÍTULO
CORTE - COCHABAMBA
AABE-MMGD-2E-ACC-CC-01.1

REFERENCIAS



NOTAS:
 1- TODAS LAS MEDIDAS DEBERÁN SER VERIFICADAS EN OBRA.
 2- LOS CÁLCULOS Y COMPUTOS SERÁN VERIFICADOS EN OBRA.

MINISTERIO DE LAS MUJERES, GÉNEROS Y DIVERSIDAD

PROYECTO: AABE-MMGD-2E-ACC-CC-01.1
 ESCALA: 1:50
 PLANTA:
 FECHA: 3/11/2021
 LÁMINA N°: 10 DE 10