


# Stand Conabip Piso

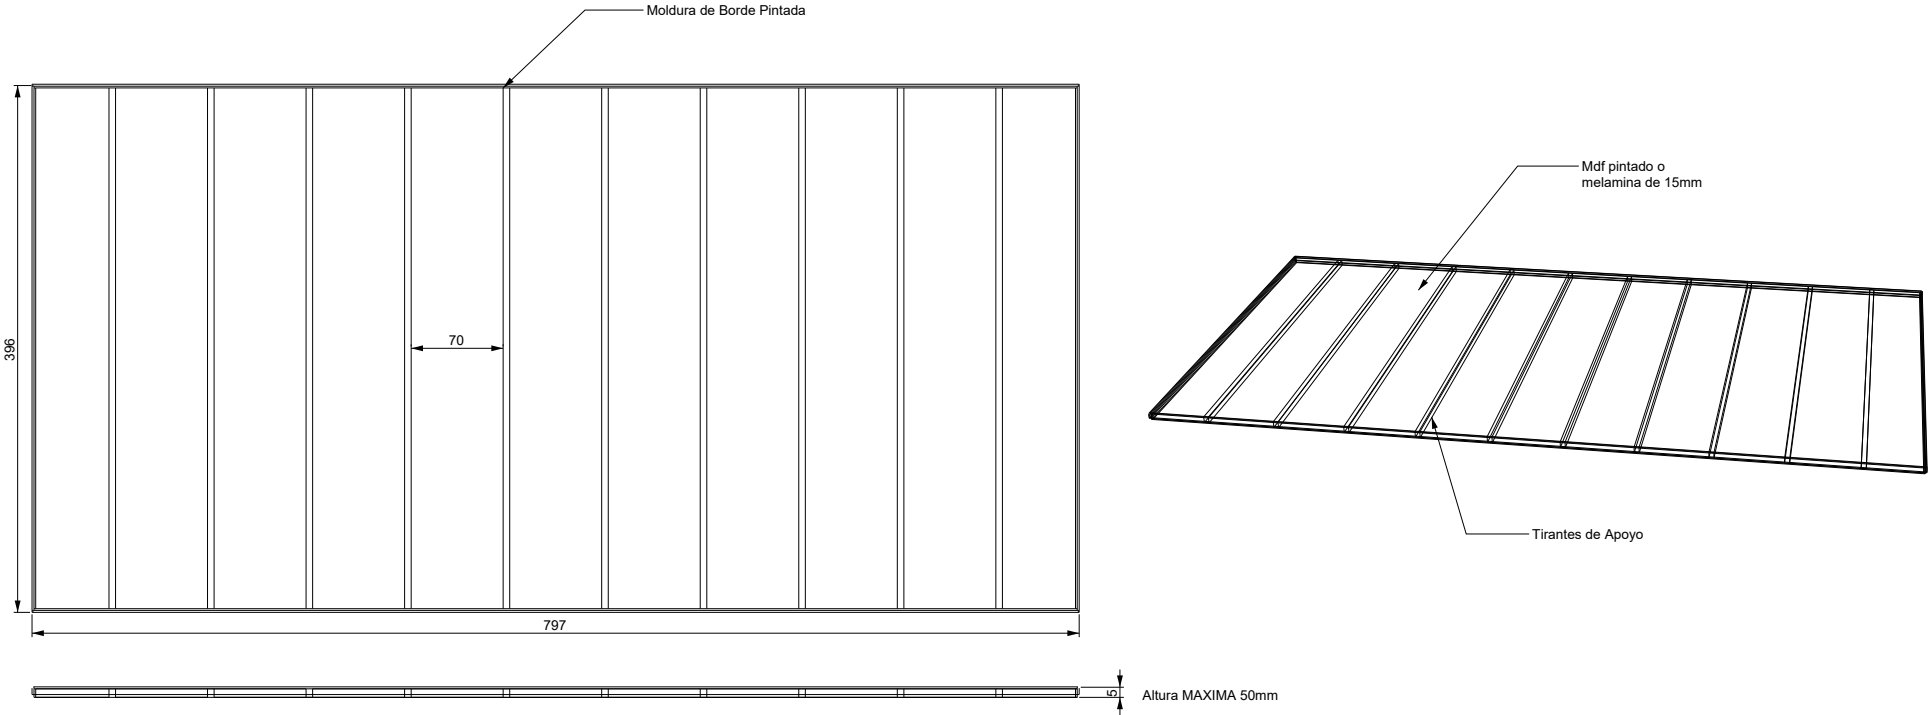

46.a	Feria Internacional del Libro		
2023	CONABIP - Lote 94		
	Escalas	Piso	
	1:1	Unidades	Fecha de Revisión: 28/01/23
		cm	Número Plano: Conabip - 011