




ANEXO 1: Planos

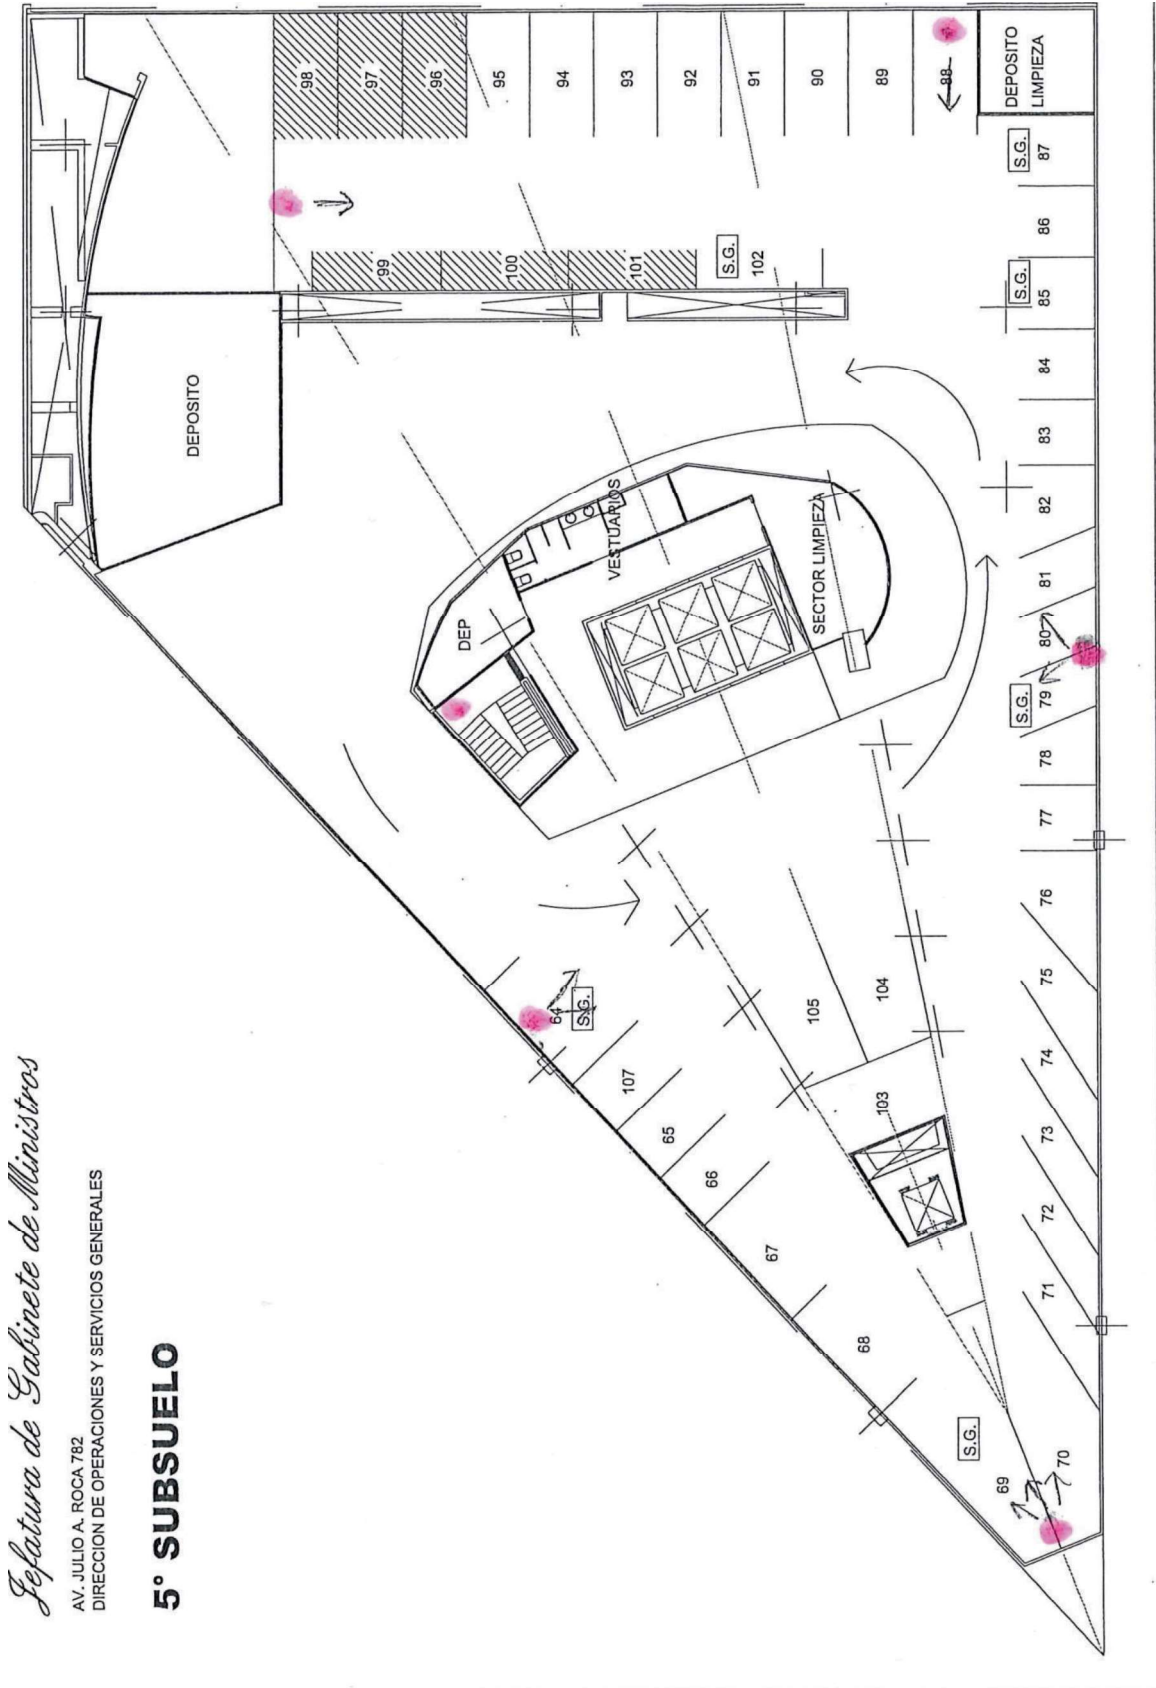

*Jefatura de Gabinete de Ministros*

AV. JULIO A. ROCA 782  
DIRECCION DE OPERACIONES Y SERVICIOS GENERALES


**5° SUBSUELO**





*Jefatura de Gabinete de Ministros*

AV. JULIO A. ROCA 782  
DIRECCION DE OPERACIONES Y SERVICIOS GENERALES

**4° SUBSUELO**

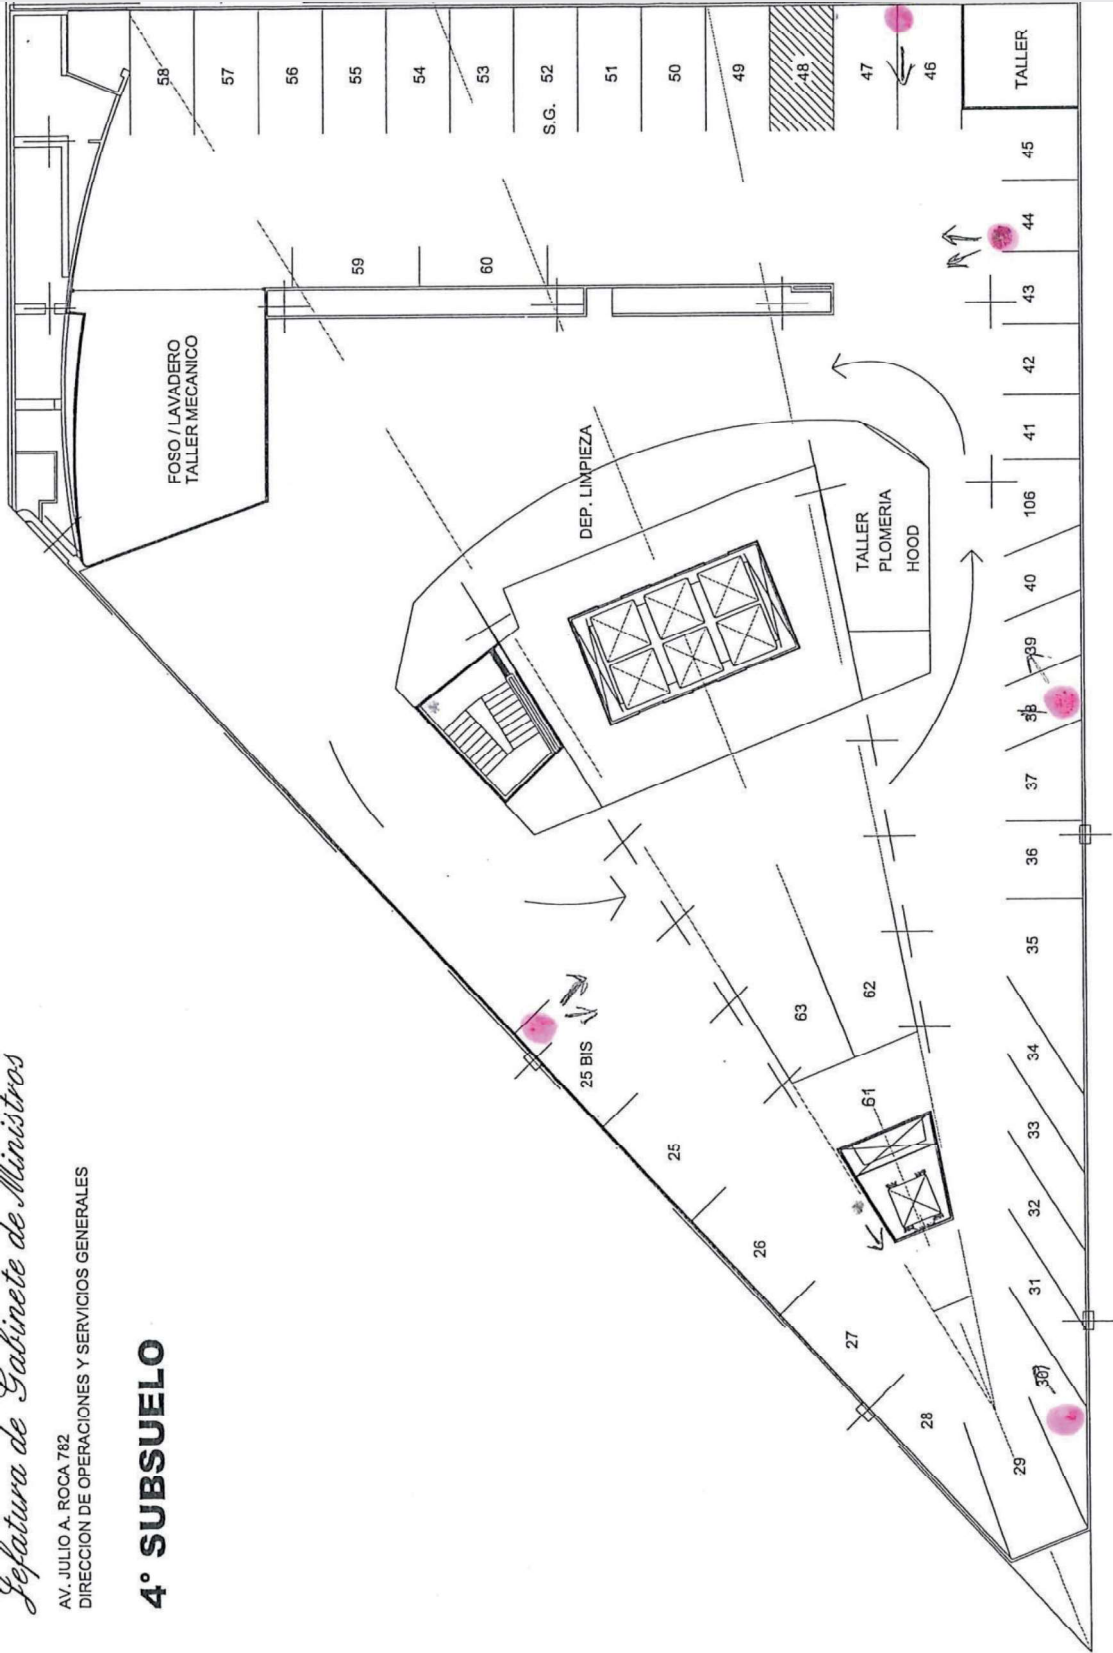

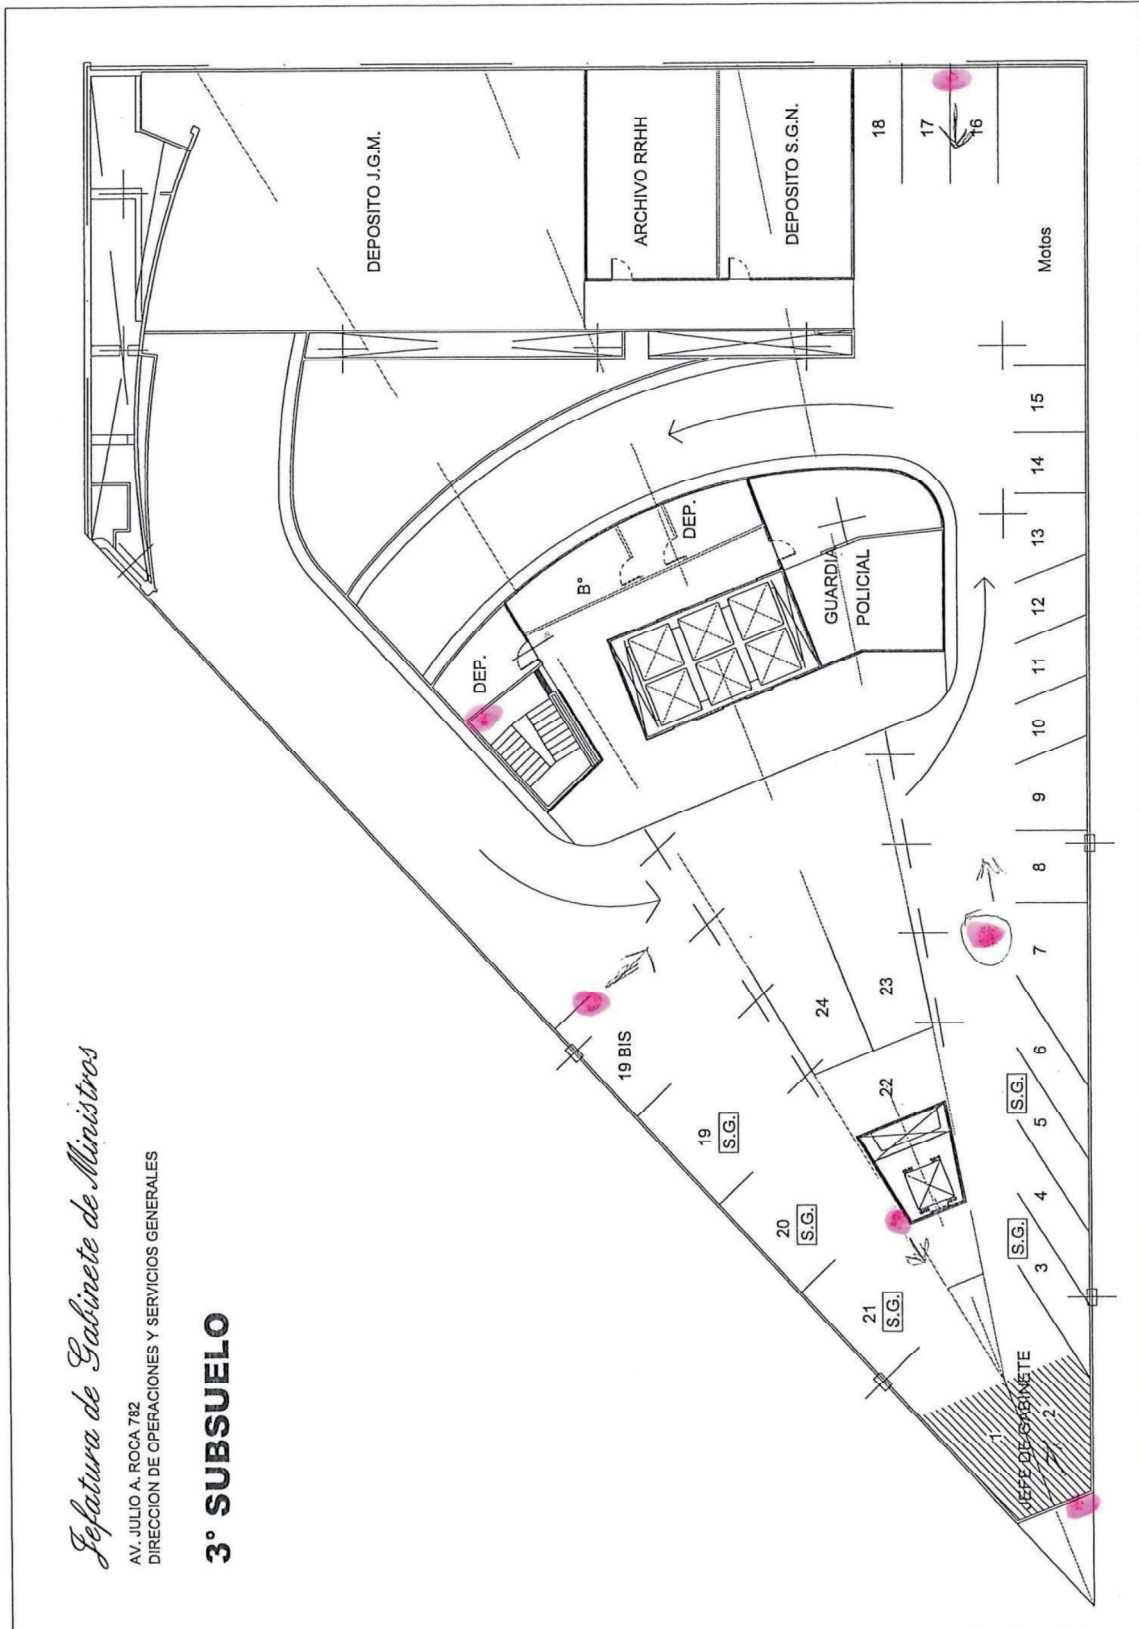


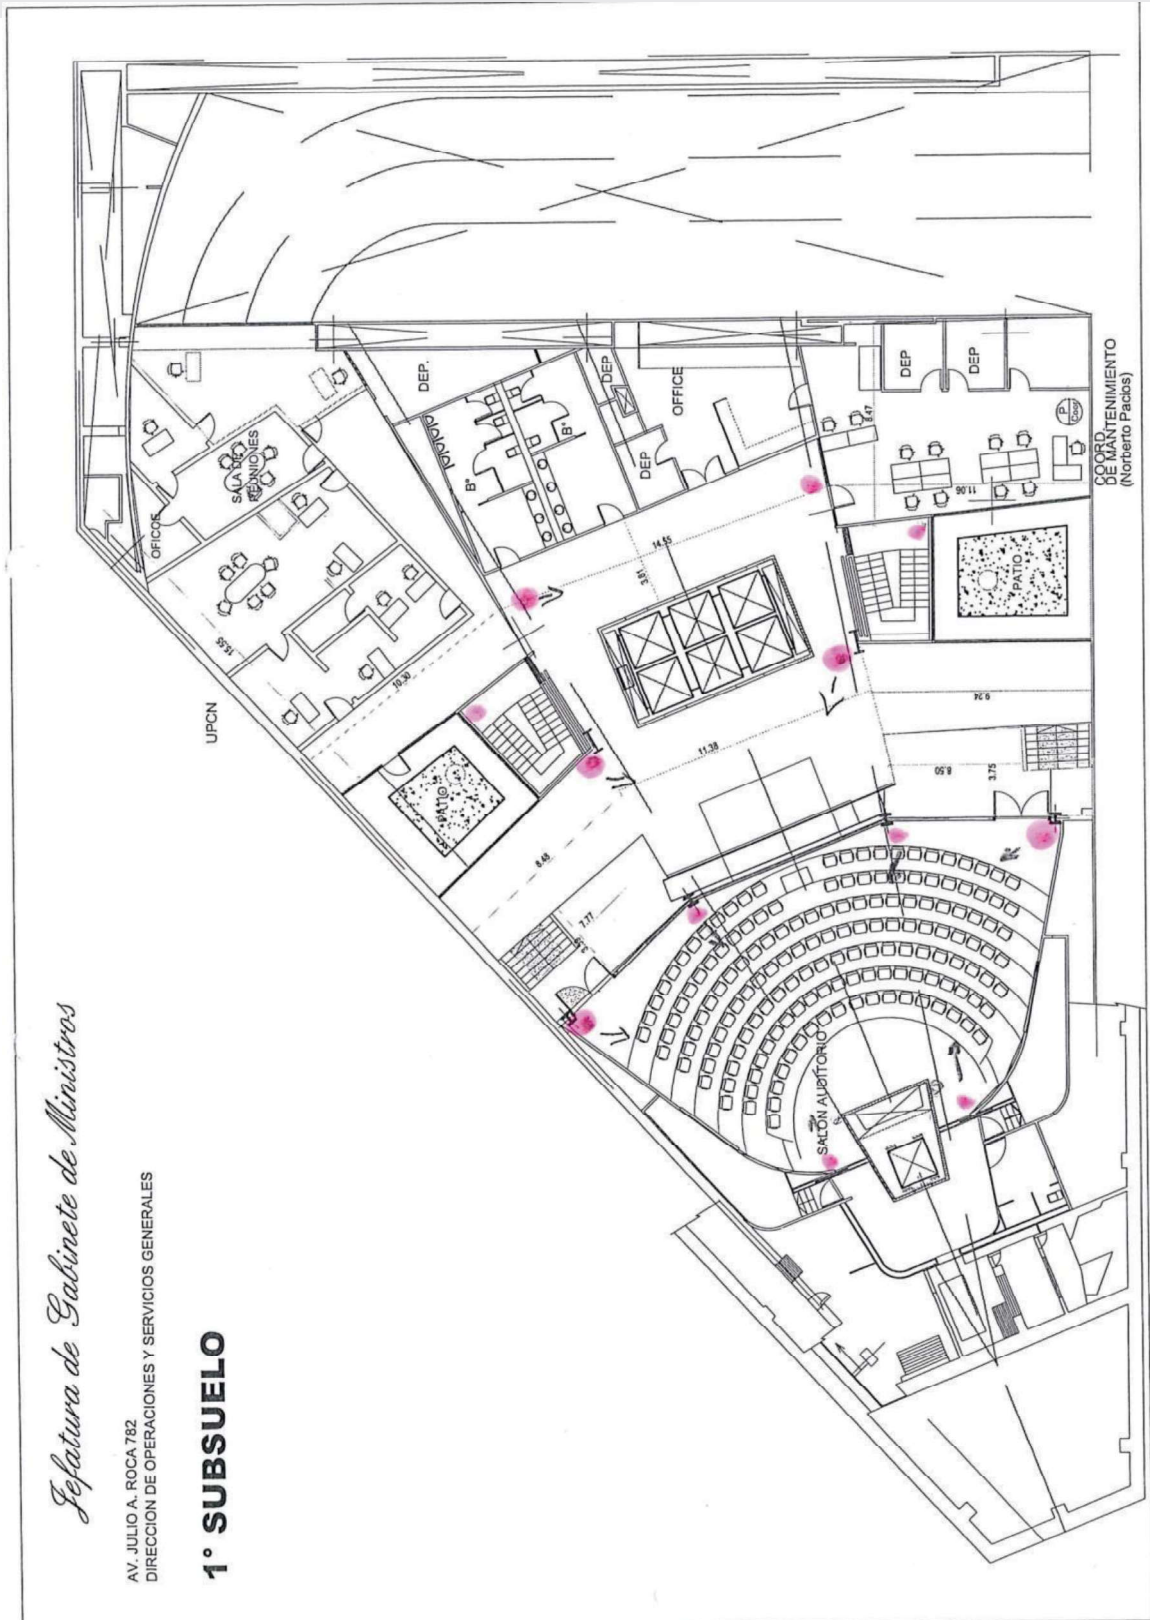


*Jefatura de Gabinete de Ministros*


AV. JULIO A. ROCA 782  
DIRECCION DE OPERACIONES Y SERVICIOS GENERALES

**1° SUBSUELO**

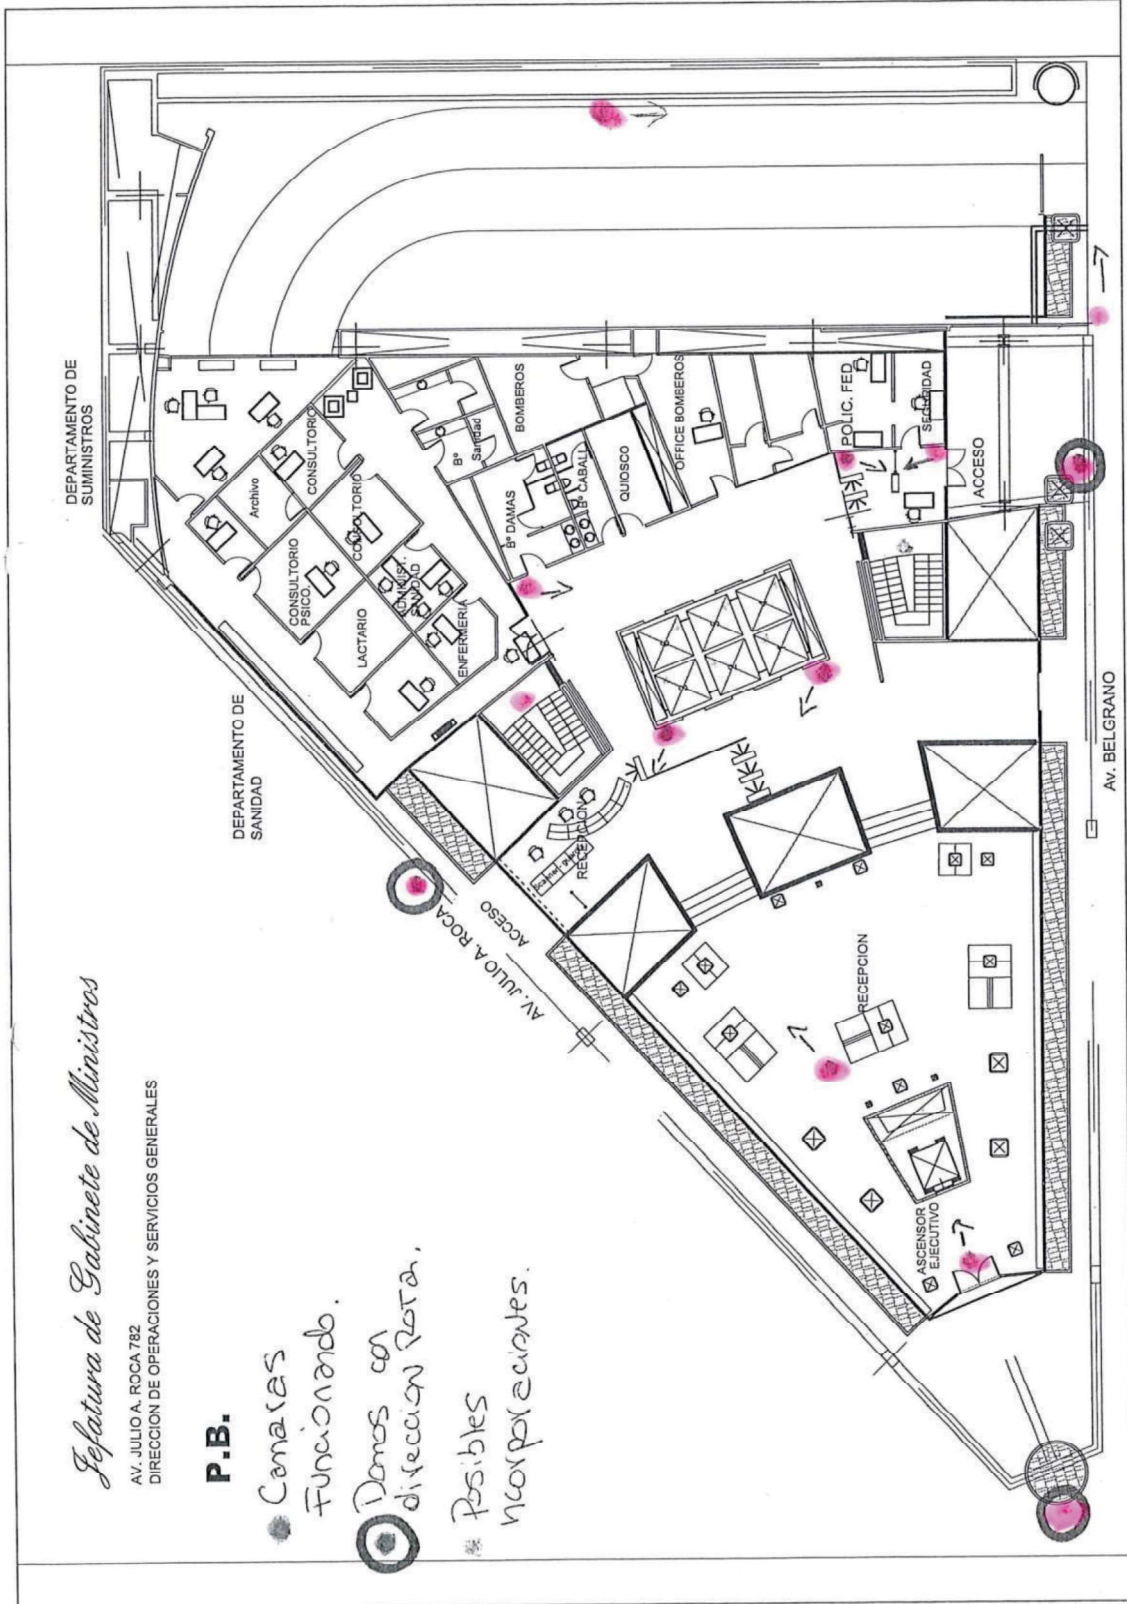





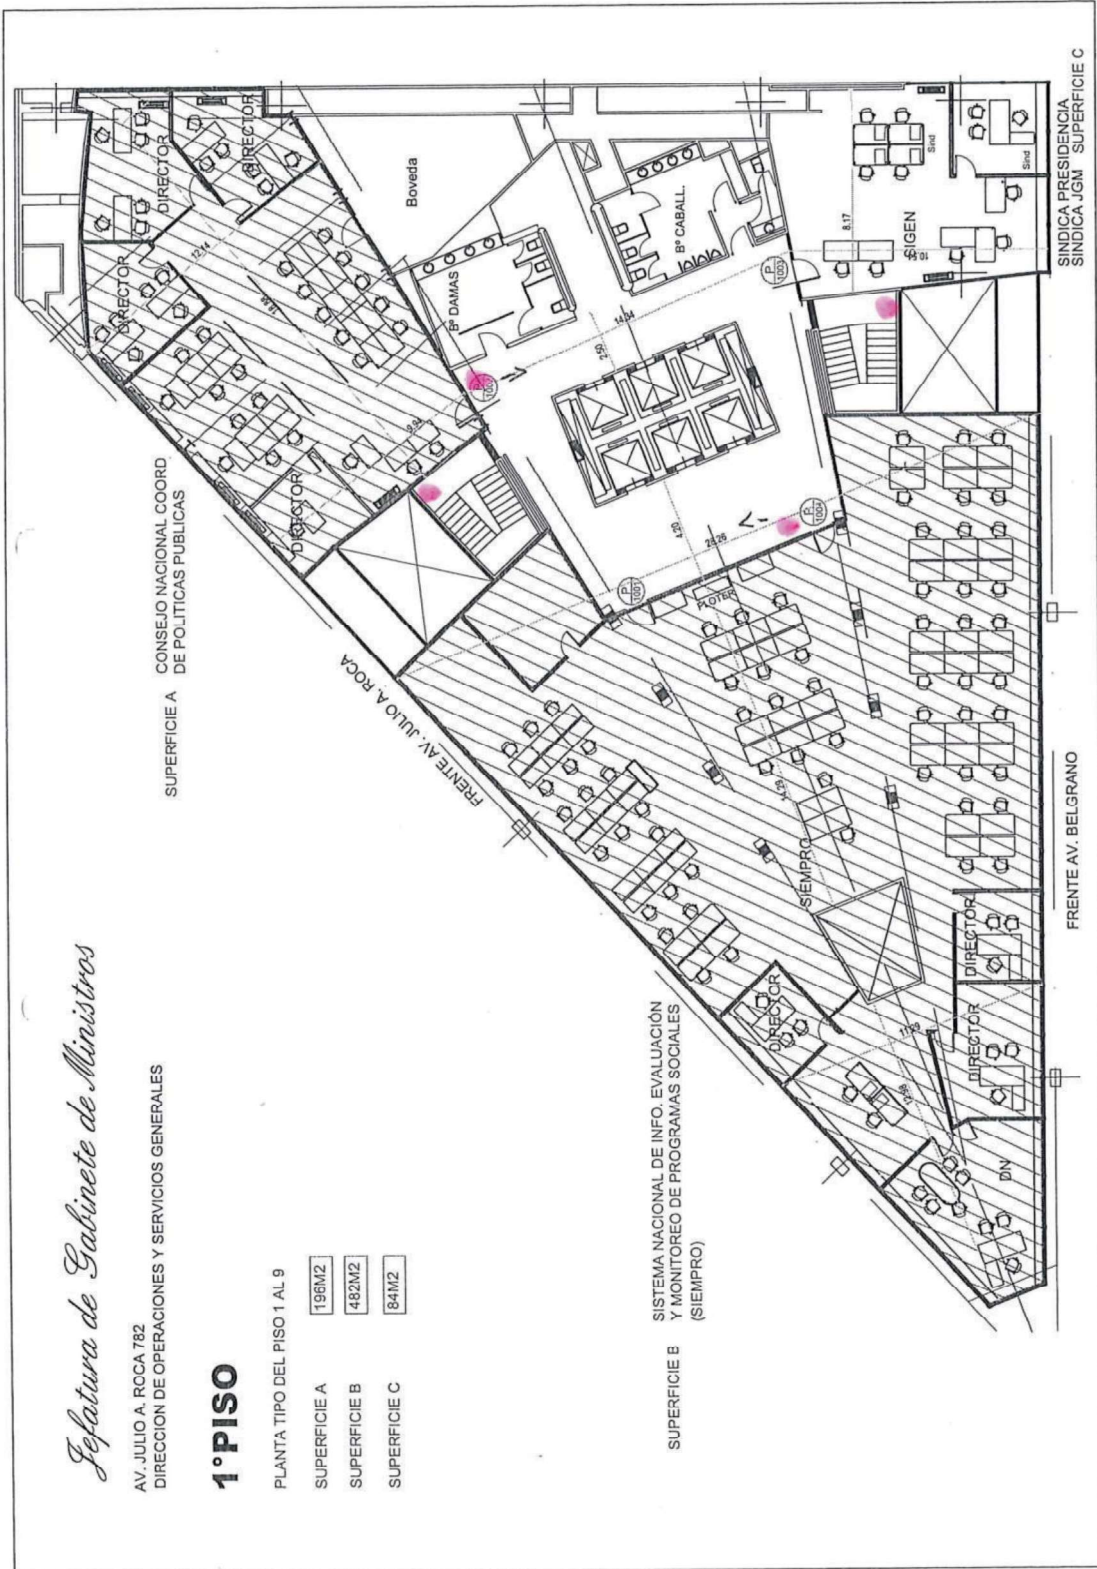


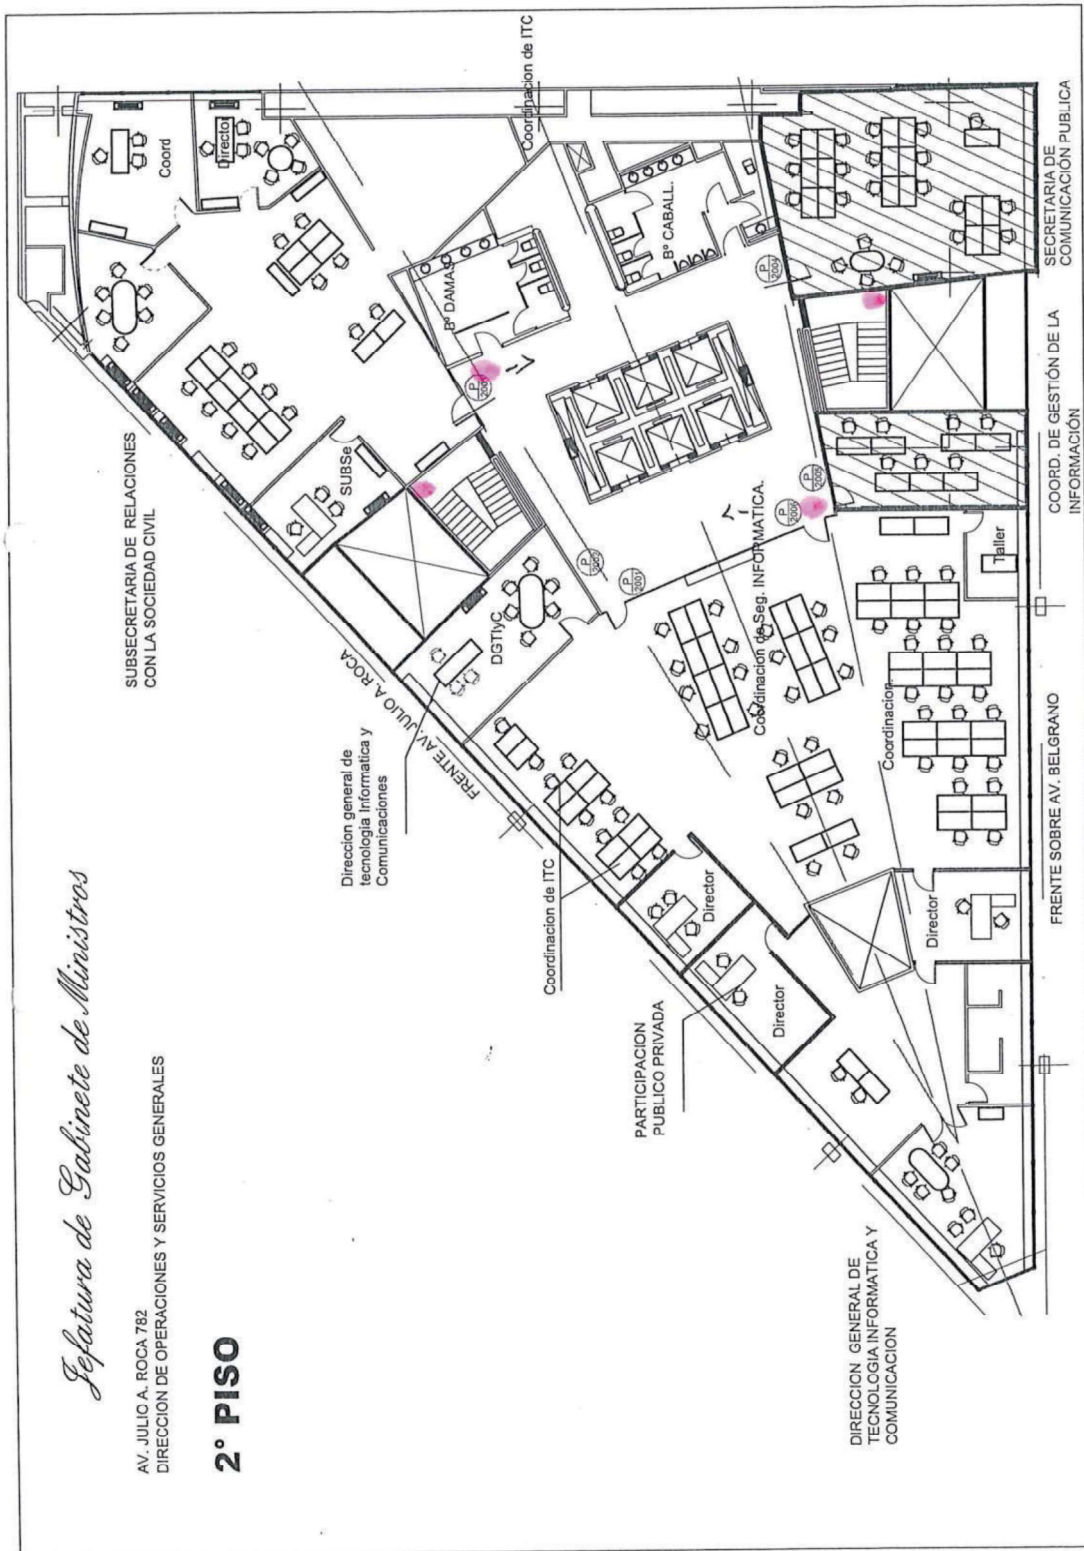



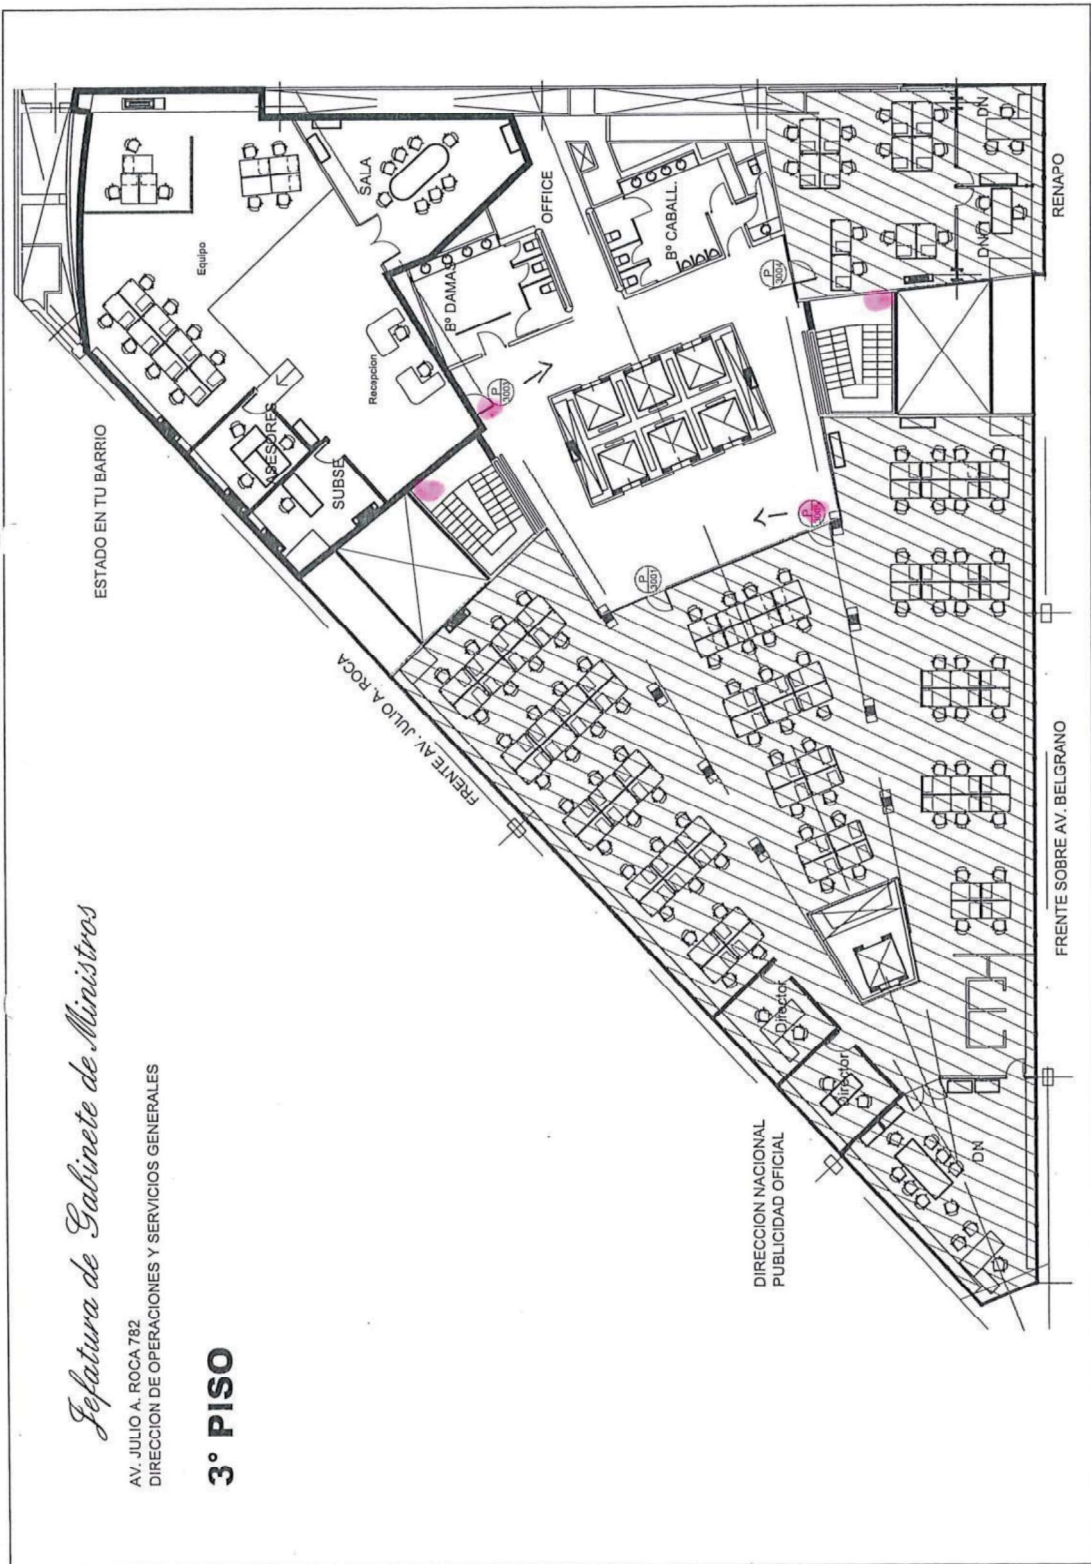


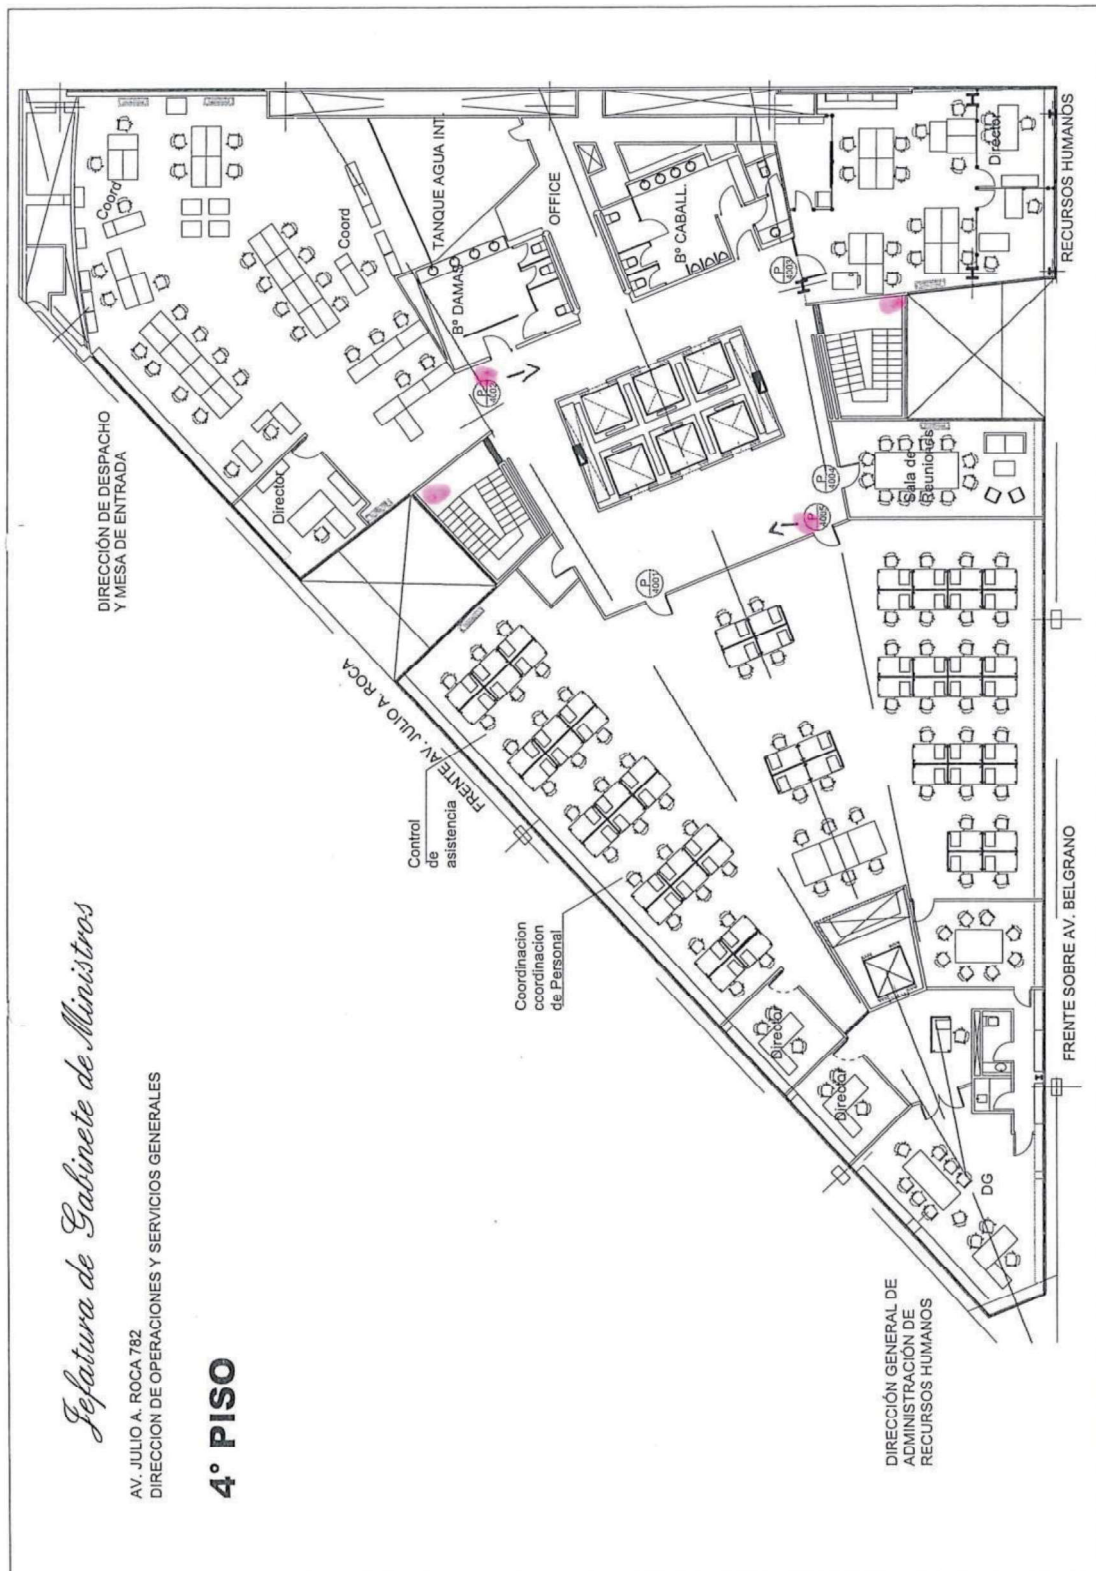

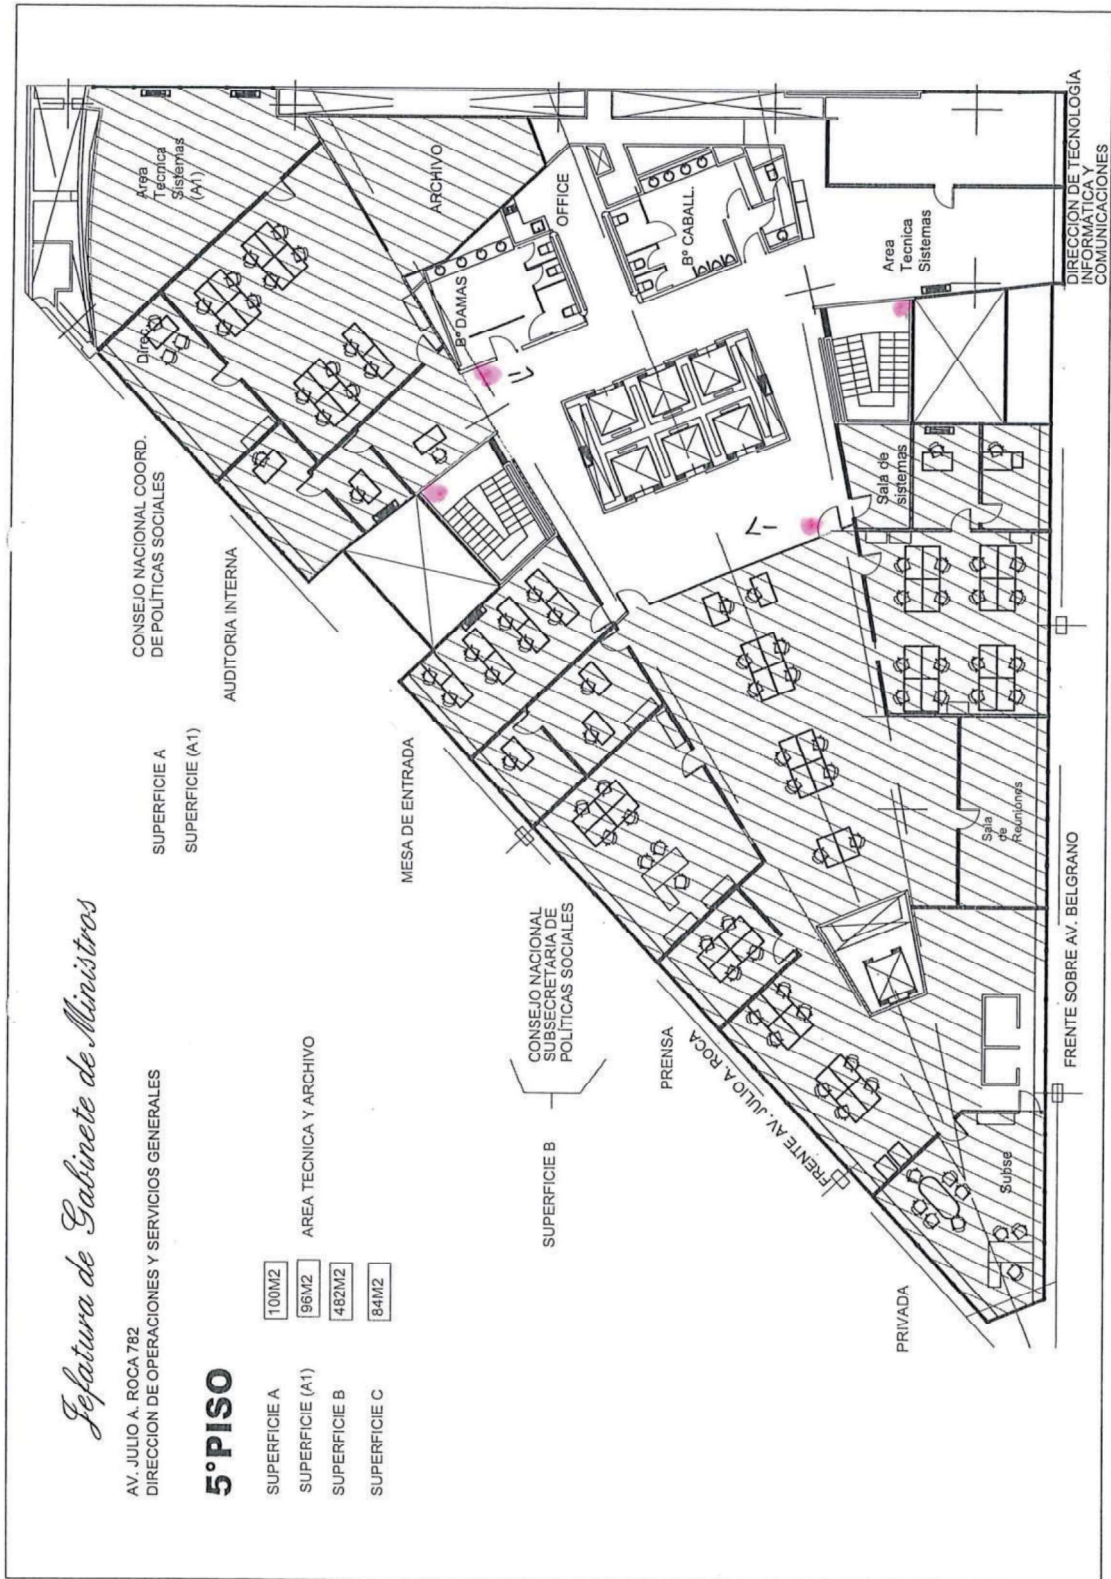

AV. JULIO A. ROCA 782  
 DIRECCION DE OPERACIONES Y SERVICIOS GENERALES

**6° PISO**

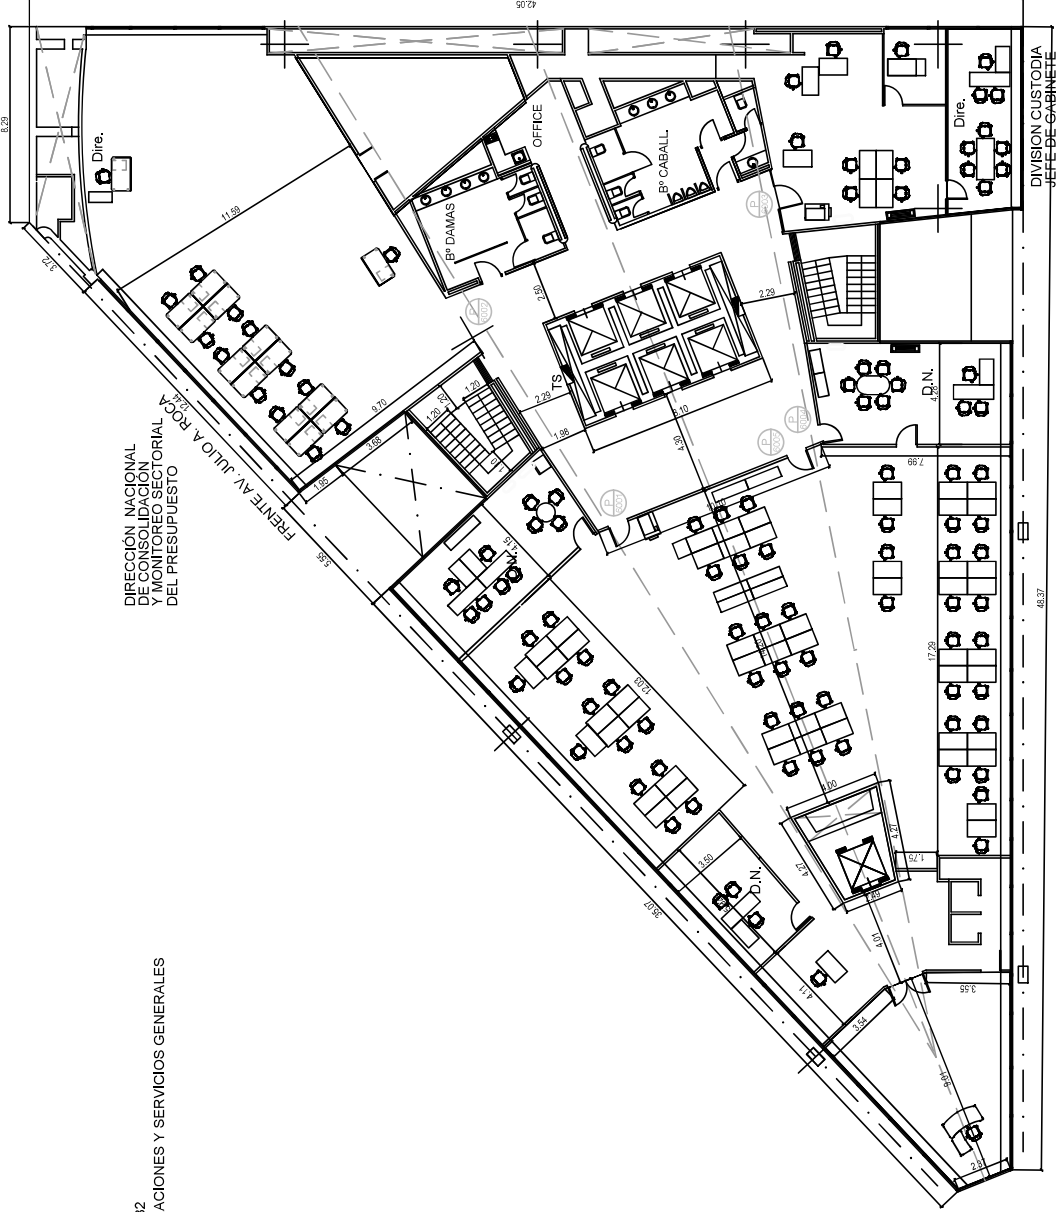

**SUPERFICIE**

684.5 m<sup>2</sup>

**CANTIDAD DE PUESTOS**

75

Edificio JGM - Julio A. Roca 782

ESCALA:  
FECHA:  
DWG:

NOTAS:  
1 PLANO INFORMATIVO  
NO APTO PARA  
CONSTRUIR.  
2 LAS MEDIDAS SERAN  
VERIFICADAS EN OBRA.

SUBSECRETARIAS:

PLANO

PUESTOS DE TRABAJO -  
DISPOSICION ACTUAL

**P12**

**PISO 6 - JGM**